

VARIANTE N. 1 PUA "SPAZI APERTI"

VARIANTE N. 1 AL PIANO URBANISTICO ATTUATIVO "SPAZI APERTI" PROGETTO IN ATTUAZIONE DELLA SCHEDA NORMA N. 447

SOGGETTO ATTUATORE: IMMOBILIARE CARLI S.R.L.


UBICAZIONE: via Poiano - via Valpantena

Data: Gennaio 2019
Aggiornamenti:
01 | Maggio 2019
02 |
03 |
04 |

Elab. 03 VAR.
PLANIMETRIA CATASTALE
SOVRAPPOSIZIONE AMBITI D'INTERVENTO
Elenco Mappali Interessati

Scala: 1:2000

Il Progettista f.to arch. Grazioli Corrado	Il Soggetto Attuatore f.to IMMOBILIARE CARLI S.r.l. Leg. Rap. Carli Lorenzo
Il Direttore Lavori	Il Costruttore

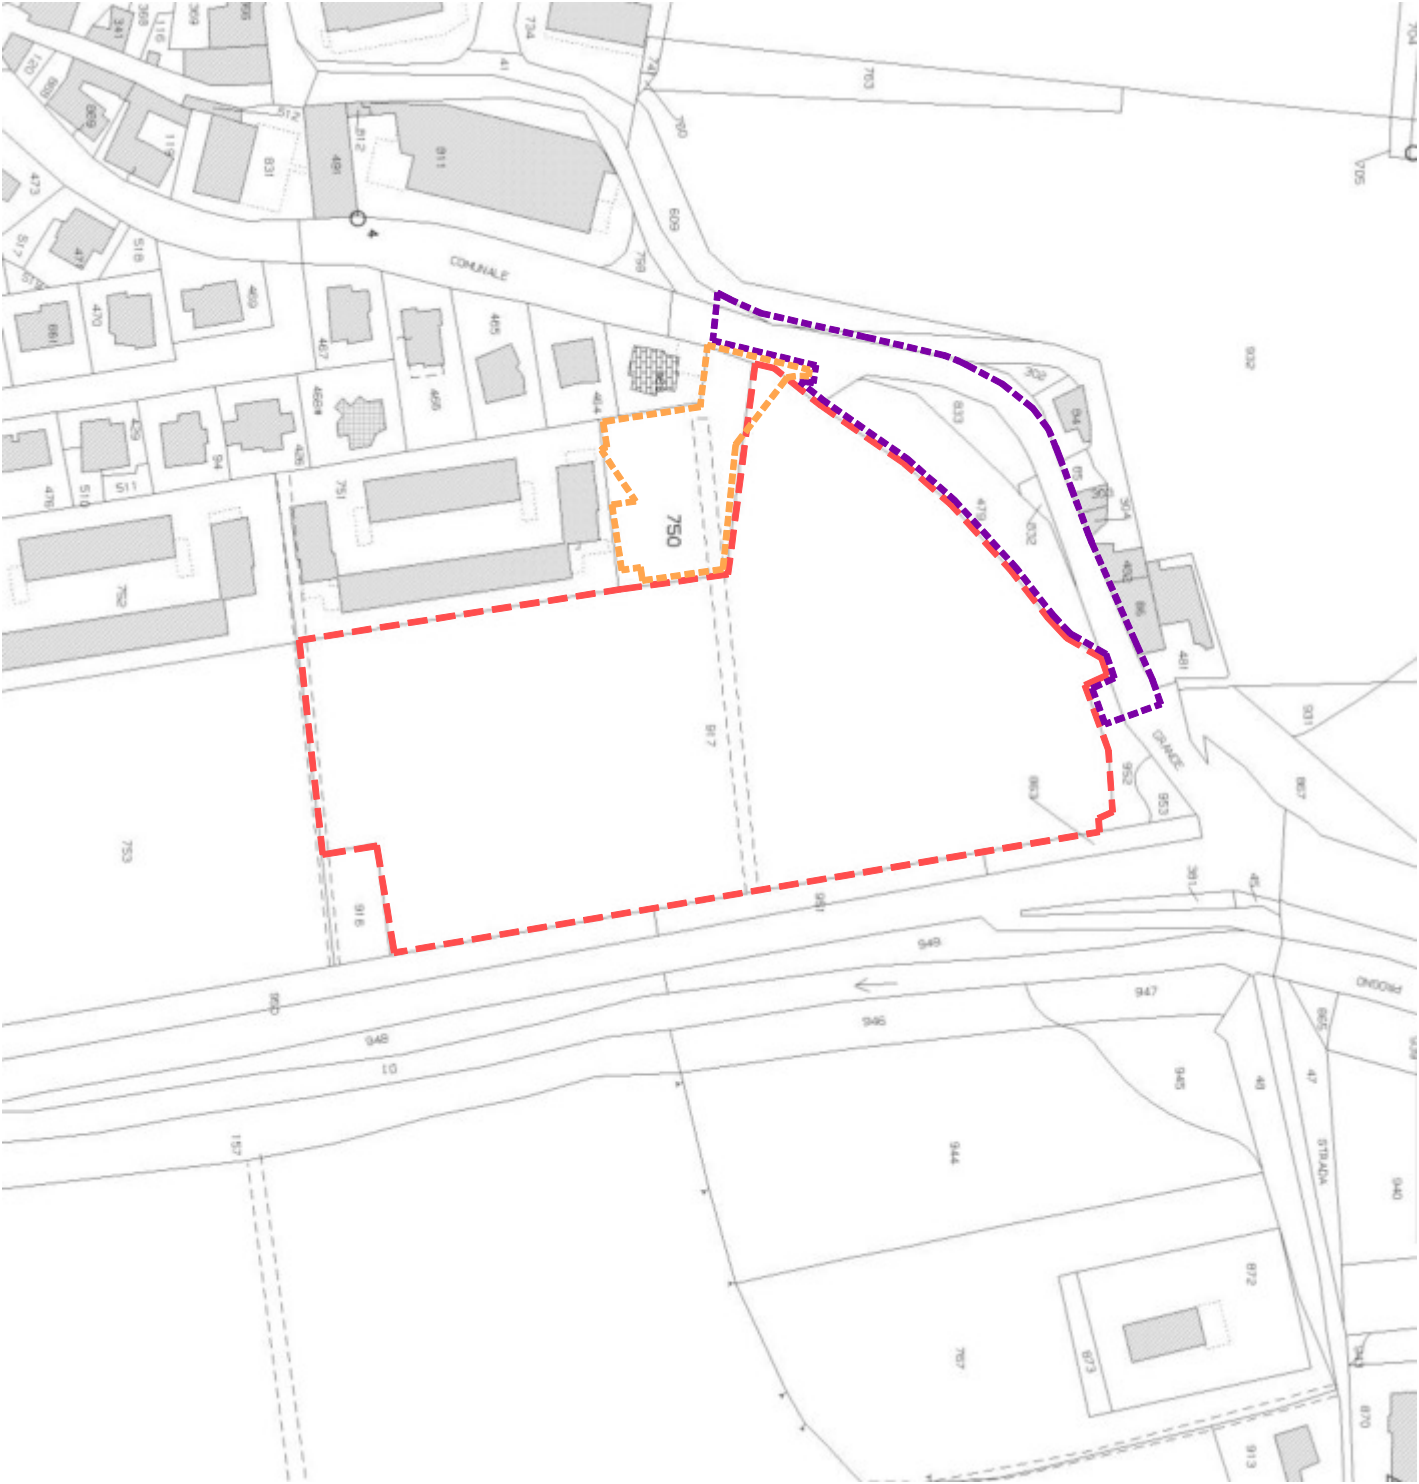

Ambito PUA "Spazi Aperti" INVARIATO - Approvato con delibera n. 93 il 08 / 03 / 2017

Area d'intervento EXTRA AMBITO - viabilità di collegamento a via Poiano
Progetto Esecutivo approvato con delibera n. 230 del 08 / 08 / 2018 della giunta comunale

Area interessata da progetto allargamento e messa in sicurezza viabilità a nord dell'ambito
Progetto definitivo depositato in data 24 / 02 / 2017 con P.G. 61370

nr.	Proprietà	Foglio	Mapp.	Superficie catastale (mq)
01	IMMOBILIARE CARLI S.R.L.	86	917	18.571
TOT.				18.571