ESTRATTO MAPPA CATASTALE Sc. 1: 2000

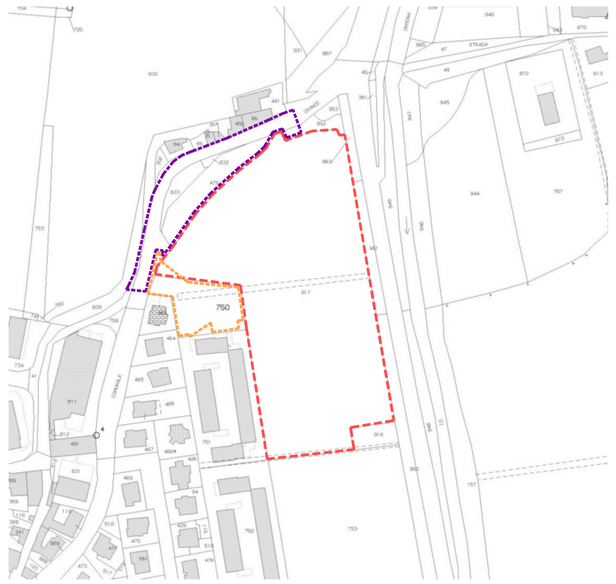

Legenda

- Ambito PUA "Spazi Aperti" INVARIATO - Approvato con delibera n.93 il 08 / 03 / 2017
- Area d'intervento EXTRA AMBITO - viabilità di collegamento a via Poiano
  Progetto Esecutivo approvato con delibera n. 230 del 08 / 08 / 2018 della giunta comunale
- Area interessata da progetto allargamento e messa in sicurezza viabilità a nord dell'ambito
  Progetto definitivo depositato in data 24 / 02 /2017 con P.G. 61370
- Area all'interno dell'ambito coinvolta nella realizzazione della viabilità di collegamento a via Poiano pari a 106,21 mq

Comune di Verona

Provincia di Verona

VARIANTE N. 1 PUA "SPAZI APERTI"

VARIANTE N. 1 AL PIANO URBANISTICO ATTUATIVO "SPAZI APERTI" PROGETTO IN ATTUAZIONE DELLA SCHEDA NORMA N. 447

SOGGETTO ATTUATORE: IMMOBILIARE CARLI S.R.L.

Data: Ottobre 2018
Aggiornamenti:
01 | Gennaio 2019
02 | Maggio 2019
03 | .....
04 | .....

UBICAZIONE: via Poiano - via Valpantena

Elab. 07 A VAR.

PLANIMETRIA GENERALE
- PUA STATO AUTORIZZATO
- PUA STATO DI VARIANTE

Scala: 1:500

Il Progettista f.to arch. Grazioli Corrado	Il Soggetto Attuatore f.to IMMOBILIARE CARLI S.r.l. Leg. Rap. Carli Lorenzo
Il Direttore Lavori	Il Costruttore

SQUARANTO ASSOCIATI
architettura e urbanistica

Squaranto Associati di Pieroni Lorenzo e Grazioli Corrado
Piazza Buccari 8 37141 Montorio - Verona - Italia
t/f: +39 045 507518 e: info@squarantoassociati.it
www.squarantoassociati.it - P.I. 041 5302 023 7

File: A023E016C_ Esecutore: MS

© Il presente disegno è di proprietà Squaranto Associati che tutelerà i propri diritti a termine di Legge. Diffusione e riproduzione riservati in conformità alle leggi vigenti ©

PLANIMETRIA STATO AUTORIZZATO – PUA
CON PROGETTO ALLARGAMENTO STRADALE E MESSA IN SICUREZZA DELLA VIABILITA' A NORD DELL'AMBITO

- Accessi carrai di progetto
- Aree verdi pubbliche
- Aree Private
- Area a VM
- Pavimentazione in grigliato
- Pavimentazione camminamenti e pista ciclabile in calcestruzzo drenante
- Pavimentazione strade in asfalto
- Pavimentazione marciapiedi e camminamenti in asfalto

PLANIMETRIA STATO DI VARIANTE – PUA
CON PROGETTO ALLARGAMENTO STRADALE E MESSA IN SICUREZZA DELLA VIABILITA' A NORD DELL'AMBITO

- Accessi carrai di progetto
- Aree verdi pubbliche
- Aree Private
- Area a VM
- Pavimentazione in grigliato
- Pavimentazione camminamenti e pista ciclabile in calcestruzzo drenante
- Pavimentazione strade in asfalto
- Pavimentazione marciapiedi e camminamenti in asfalto
- Area di galleggiamento edificabile INVARIATA N.B. la disposizione planivolumetrica e la sagoma dei fabbricati è puramente indicativa e non costituisce dunque vincolo nella progettazione dei singoli edifici.