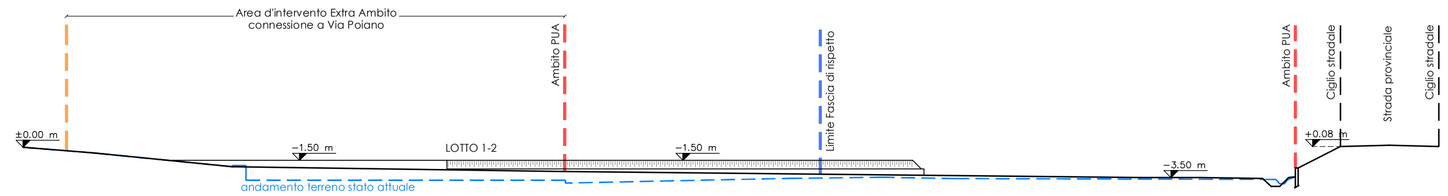
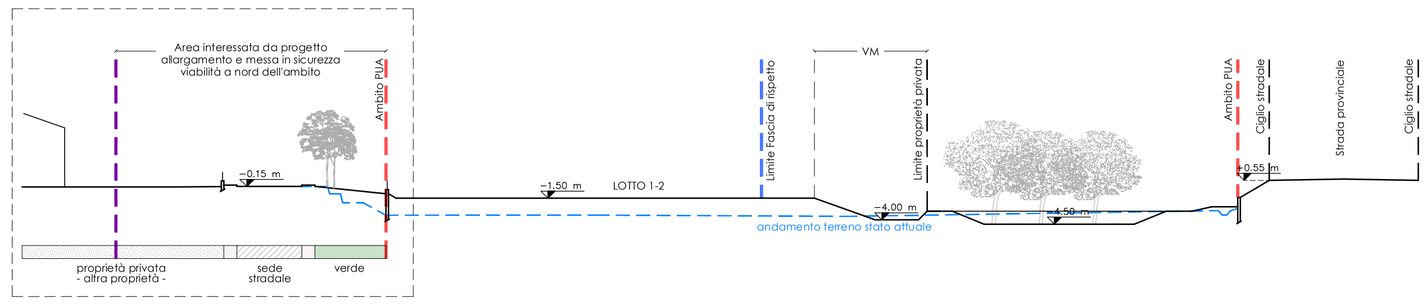
STRALCIO PLANIMETRIA PUA con progetto allargamento stradale e messa in sicurezza della viabilità a nord dell'ambito
SOLUZIONE PROGETTUALE ALTERNATIVA IN CASO DI UNIONE DEI LOTTI 1 E 2



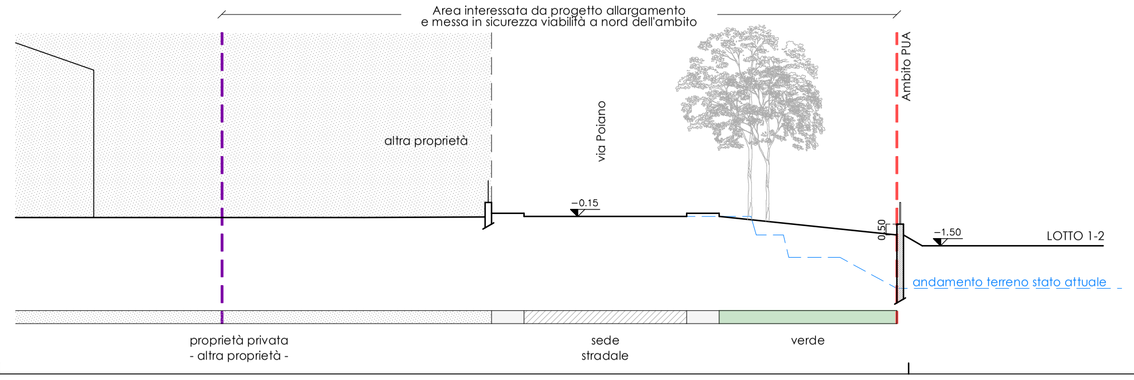

## SEZIONE D—D




## SEZIONE E—E con progetto allargamento e messa in sicurezza viabilità a nord dell'ambito




## Dett. SEZIONE E—E




Legenda

- Ambito PUA "Spazi Aperti" INVARIATO - Approvato con delibera n.93 il 08 / 03 / 2017
- Area d'intervento EXTRA AMBITO - viabilità di collegamento a via Poiano
  Progetto Esecutivo approvato con delibera n. 230 del 08 / 08 / 2018 della giunta comunale
- Area interessata da progetto allargamento e messa in sicurezza viabilità a nord dell'ambito
  Progetto definitivo depositato in data 24 / 02 / 2017 con P.G. 61370
- Accessi carrai di progetto
- Aree Private
- Area a VM
- Area di galleggiamento edificabile INVARIATA

Comune di Verona — Provincia di Verona

# VARIANTE N. 1 PUA "SPAZI APERTI"

**VARIANTE N. 1 AL PIANO URBANISTICO ATTUATIVO "SPAZI APERTI" PROGETTO IN ATTUAZIONE** DELLA SCHEDA NORMA N. 447

SOGGETTO ATTUATORE: IMMOBILIARE CARLI S.R.L.

Data: Maggio 2019
Aggiornamenti:
01 | Giugno 2019
02 | .....
03 | .....
04 | .....

UBICAZIONE: via Poiano - via Valpantena

Elab. 07 D VAR.

**SOLUZIONE PROGETTUALE ALTERNATIVA IN CASO DI UNIONE DEI LOTTI 1 E 2**
PLANIMETRIA E SEZIONI

Scala: 1:500

| | |
|---|---|
| Il Progettista<br>f.to arch. Grazioli Corrado | Il Soggetto Attuatore<br>f.to IMMOBILIARE CARLI S.r.l.<br>Leg. Rap. Carli Lorenzo |
| Il Direttore Lavori | Il Costruttore |


SQUARANTO ASSOCIATI
architettura+urbanistica

Squaranto Associati di Peroni Lorenzo e Grazioli Corrado
Piazza Buccari 8 37141 Montorio - Verona - Italia
t/f: +39 045 557518 e: info@squarantoassociati.it
www.squarantoassociati.it - P.I. 041 5302 023 7


File: A023E016D_ Esecutore: MS


- Il presente disegno è di proprietà Squaranto Associati che tutelerà i propri diritti a termine di Legge. Diffusione e riproduzione riservati in conformità alle leggi vigenti -