



RETE ACQUEDOTTO

Scala 1:1000

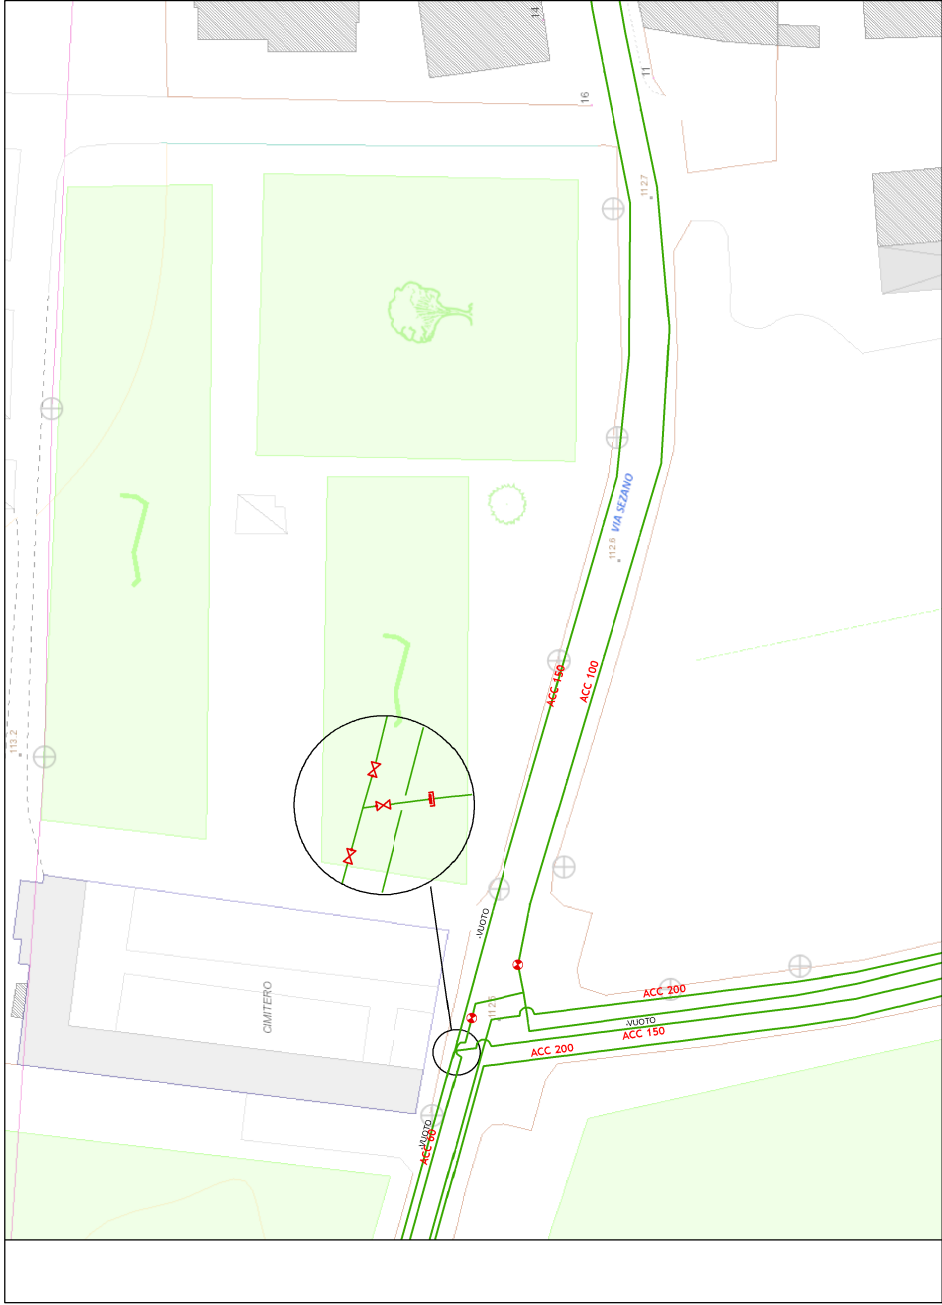


RETE FOGNATURA

Scala 1:1000

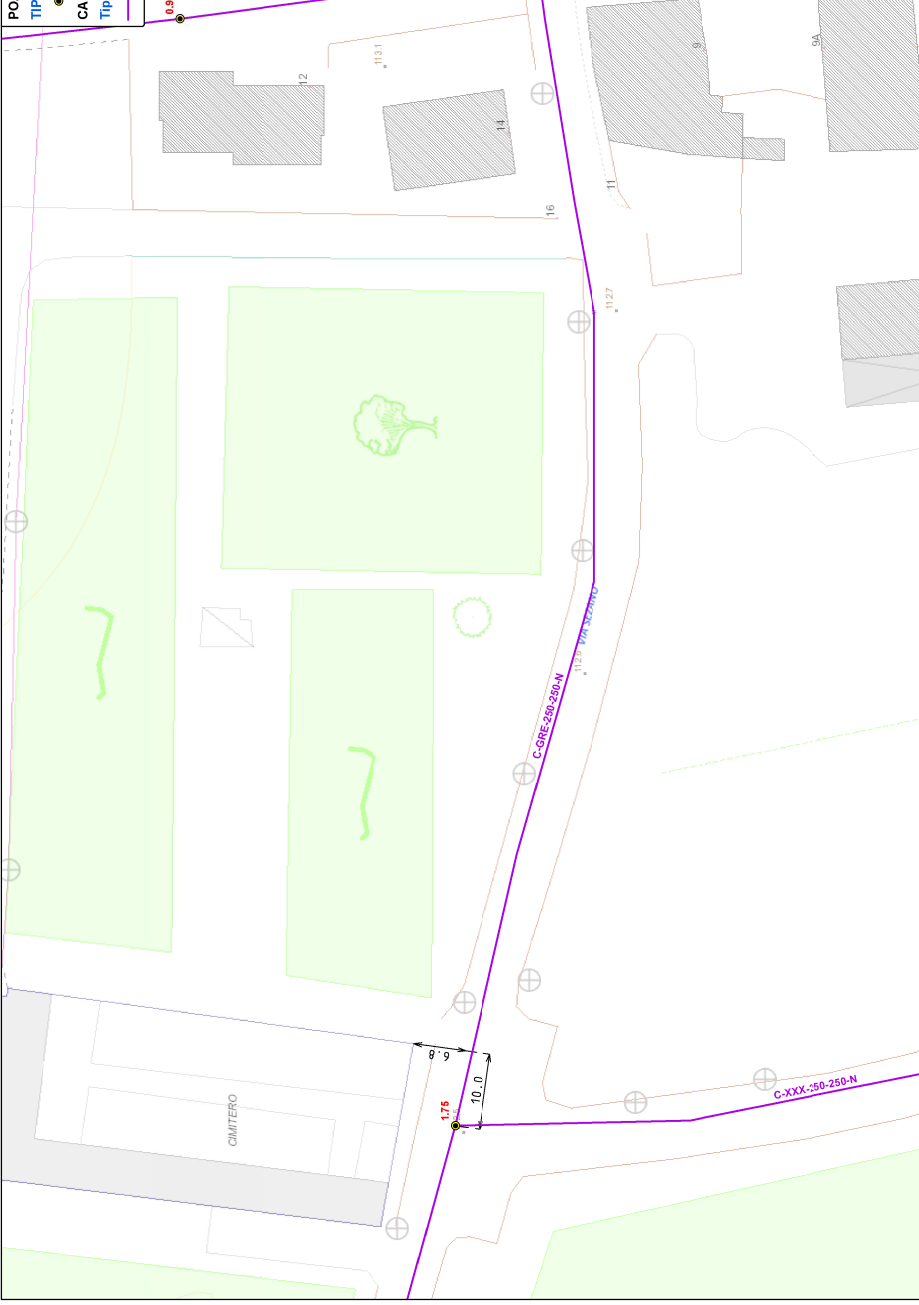

RETE ILLUMINAZIONE PUBBLICA

Scala 1:2000

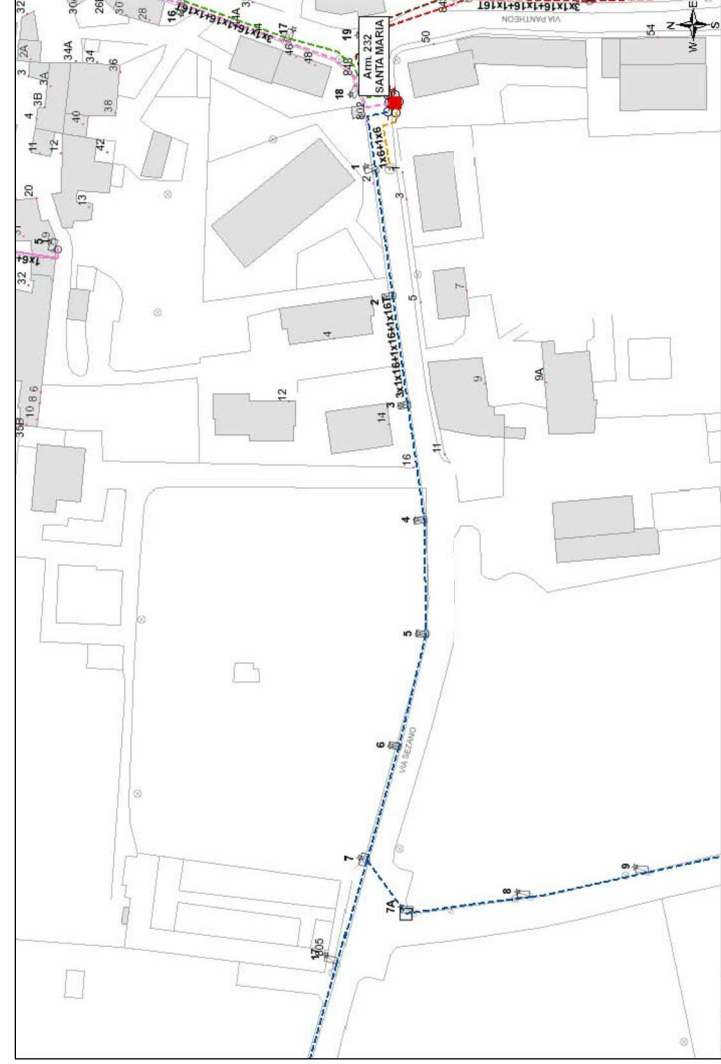

ESTRATTO ORTOFOTO



COMUNE DI VERONA		PIANO URBANISTICO ATTUATIVO "VIA SEZANO"	
PROVINCIA DI VERONA		(Piano degli Interventi del Comune di Verona - Scheda Norma Repertorio 494) (Istanza di validazione modifica ambito di intervento - art. 4 N.T.O. P.I.) (Istanza di PUA del 15 giugno 2015 P.G. 171854)	
PROGETTISTA		ing. FRANCO MANCASSOLA	
PROGETTISTI RETI TECNOLOGICHE		ing. ANNA ROSSI - ing. ILARIO ROSSI Via Pagnego, 5 - 37040 Arcole (VR) e-mail: franco.mancassola@cmmsassociati.it - Tel.: 045 7636056	
RICHIEDENTI		Via Perlasca, 4 - 37036 San Martino Buon Albergo e-mail: ingg.rossi@yahoo.it - Tel. fax : 045 8799318 PERINI SERGIO F.to Via Pantheon, 7 - 37142 Verona ORLANDI LUIGI F.to Via L. Da Quinto, 3 - 37142 Verona	
DATA	12/06/2015	REV.	29/09/2015 13/01/2016
SCALA		☐ ISTANZA VALIDAZIONE (art. 4 NTO P.I.) ☒ AUTORIZZAZIONE URBANISTICA ☐ PERMESSO DI COSTRUIRE OO.UU.	
TAVOLA 5		INFRASTRUTTURE A RETE ESISTENTI	