Corpo illuminante stradale

1. Pozzetto prefabbricato in calcestruzzo vibrato (mis. int. 40x40x50, sp. cm 7, fondo drenante) con prolunga in cls vibrato altezza cm 10;
2. Cavidotto in PVC rigido DN 110 mm, tipo N, conforme CEI EN 50086-2-4;
3. Cavidotto in PE corrugato a doppia parete DE 63 mm;
4. Tubo prefabbriacto in CLS/PVC a sezione circolare DN 300
5. Corda nuda di rame da 50 mmq, formazione 7x3, per messa a terra sostegno (anello di corda stesa lungo il perimetro di base del plinto e ricoperta con terreno vegetale)

PLANIMETRIA DI PROGETTO Scala 1:250

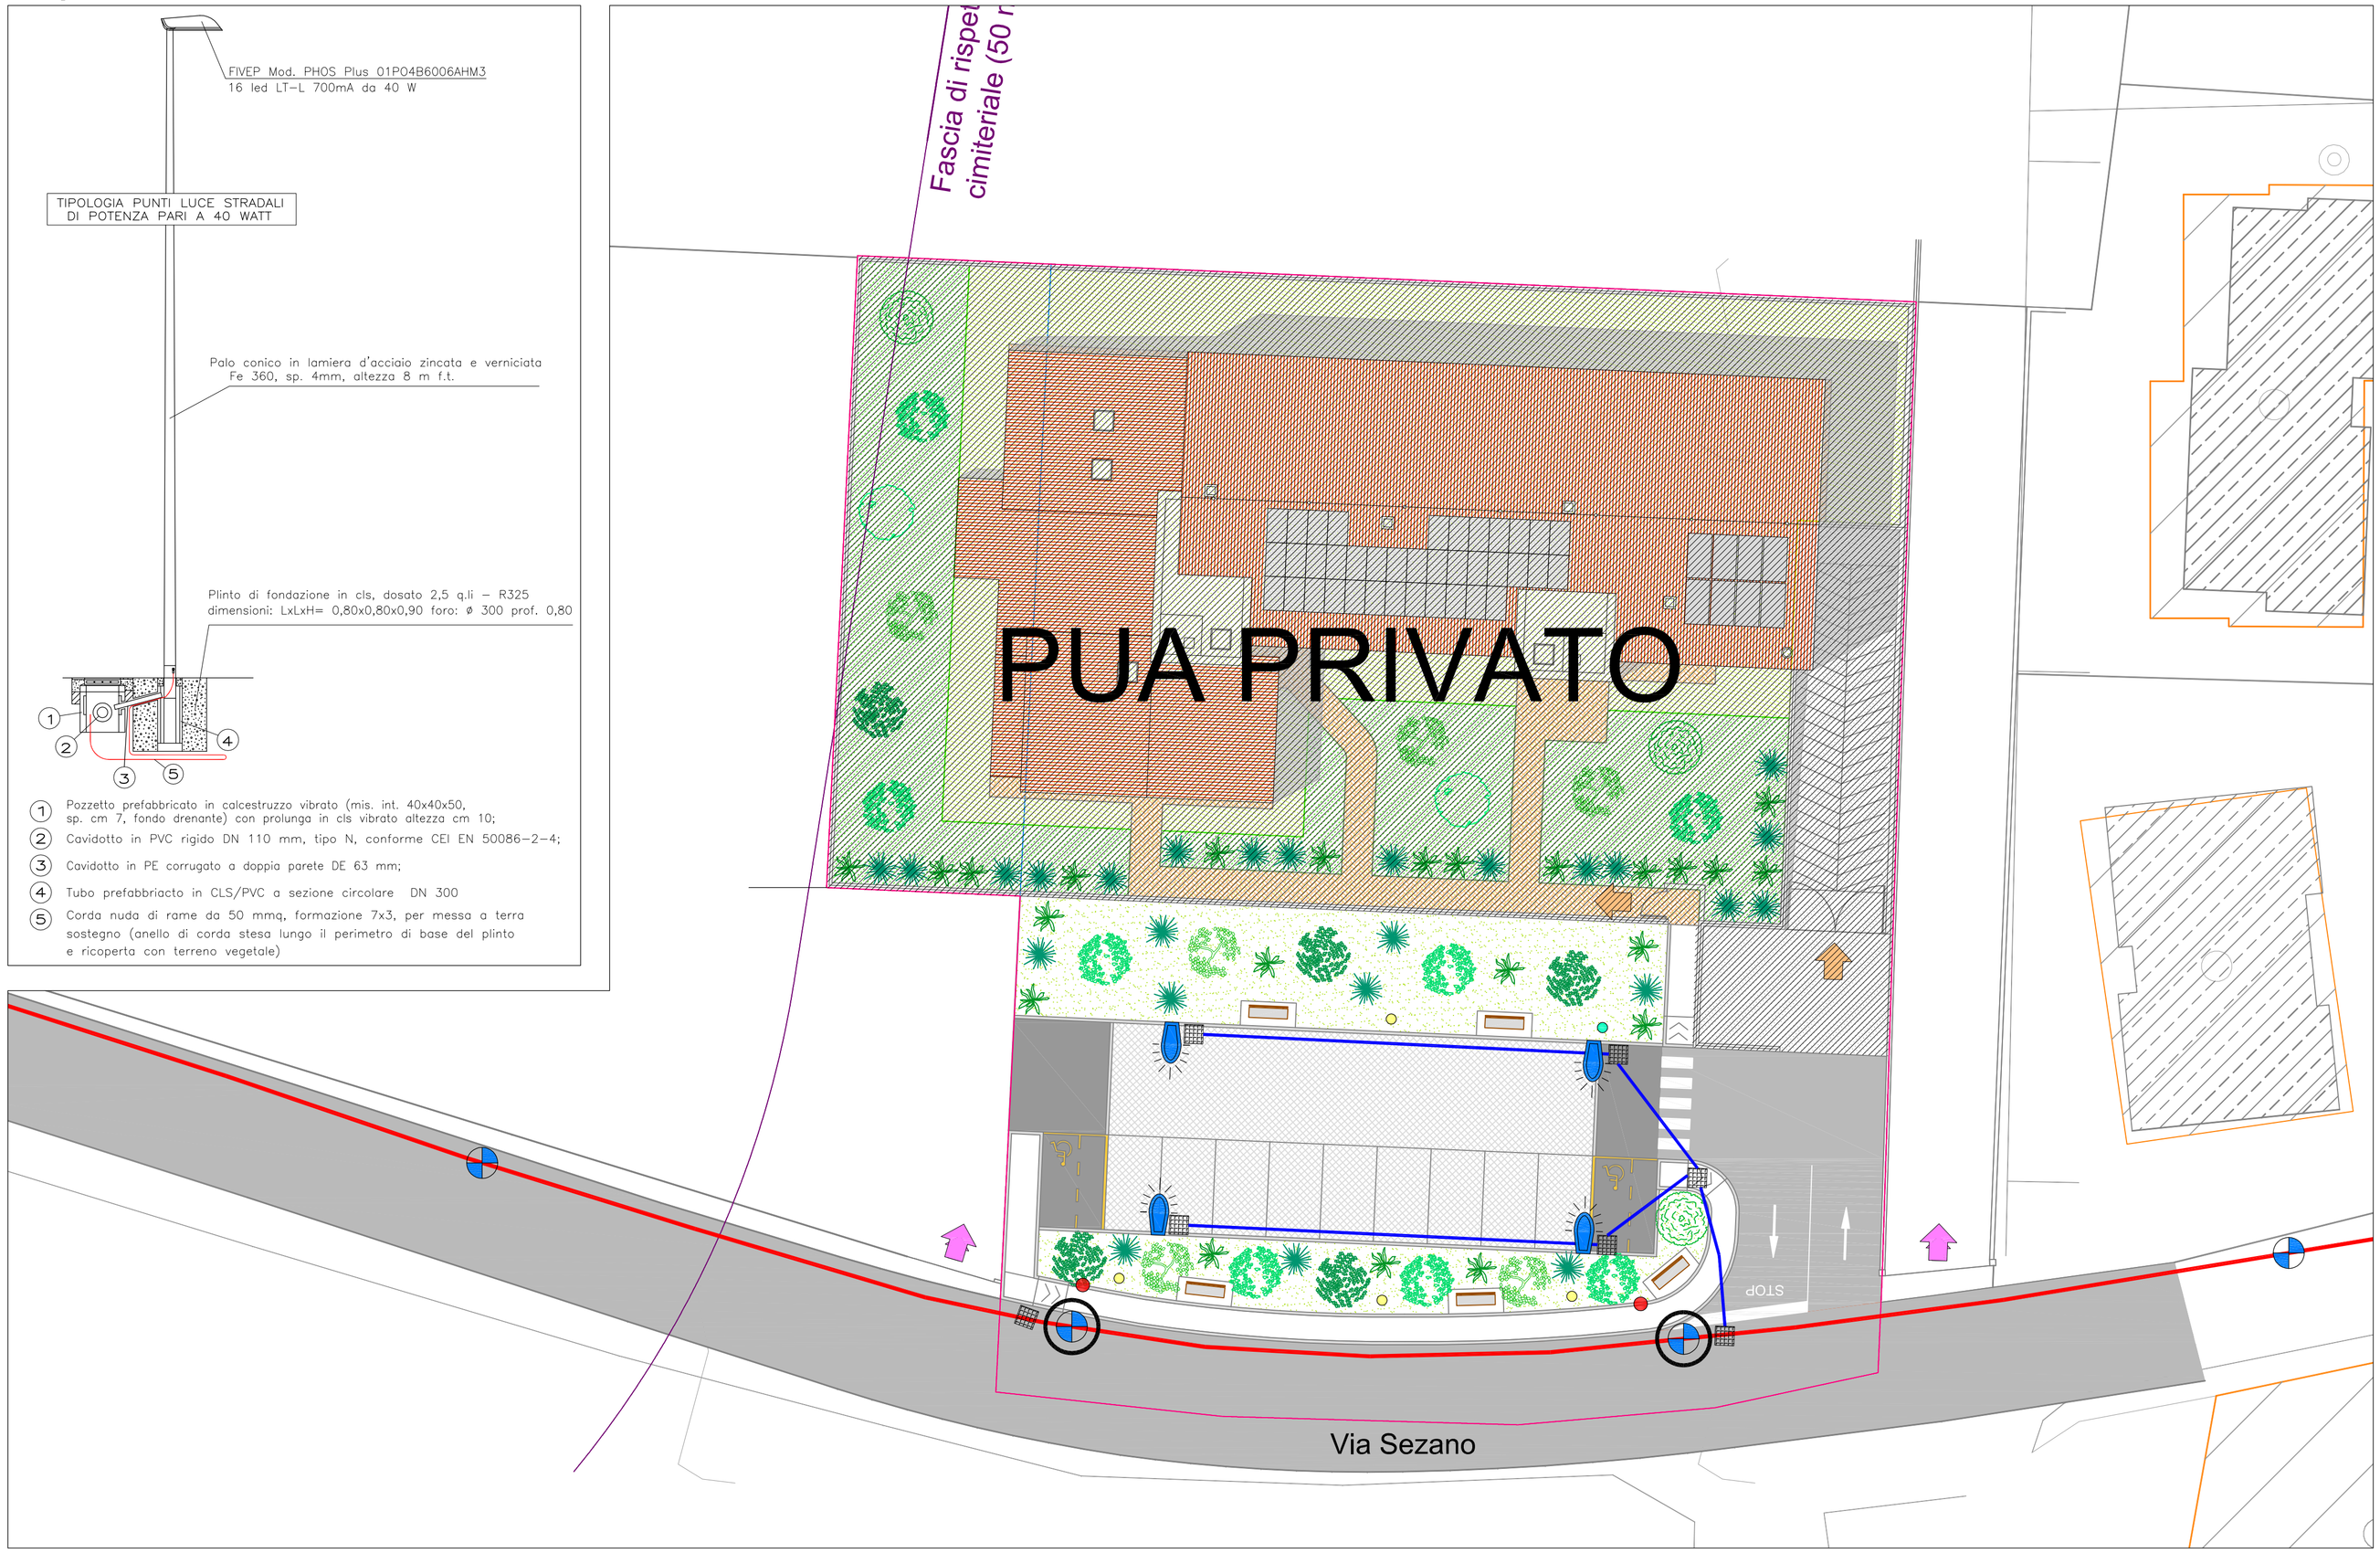

ESTRATTO CARTA TECNICA REGIONALE
Elemento: 124094 "Quinto" **Scala 1:5000**

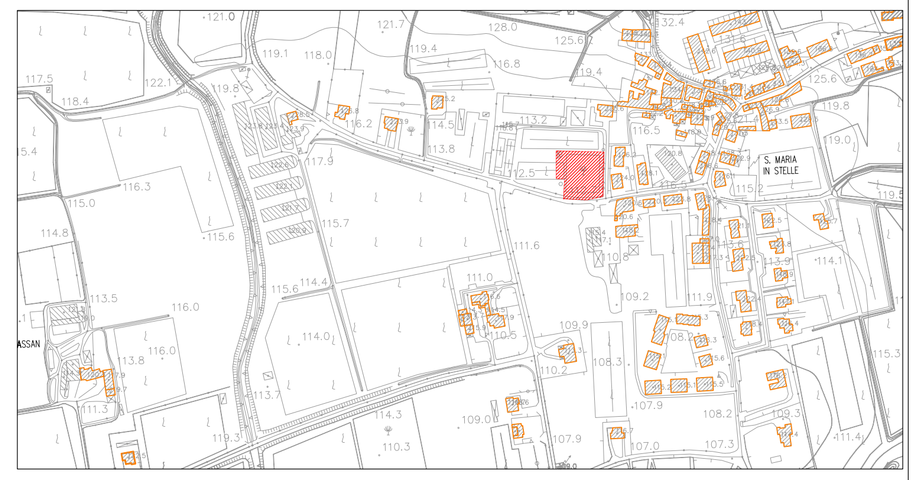

ESTRATTO ORTOFOTO

LEGENDA

	punto luce esistente
	punto luce esistente da spostare da parte dell'Ente Gestore ed a carico dei lottizzanti
	Linea illuminazione pubblica interrata esistente, cavo 3x1x16 + 1x16 + 1x16 T
	Linea illuminazione pubblica di progetto in canalizzazione PVC DN110 conforme alle norme CEI EN 50086-2-4, cavo FG7R 4x1x16 + 1x16.
	Pozzetti IP di progetto con numero progressivo:prolunghe prefabbricate in cls luce 40x40x50 con prolunga in cls da 10 cm + chiusino in ghisa
	Punto luce di progetto: palo conico in acciaio zincato da 8 m f.t. e corpo illuminante FIVEP Mod. PHOS Plus 01PO4B6006AHM3 16 led LT-L 700mA da 40 W

Linea illuminazione pubblica esistente

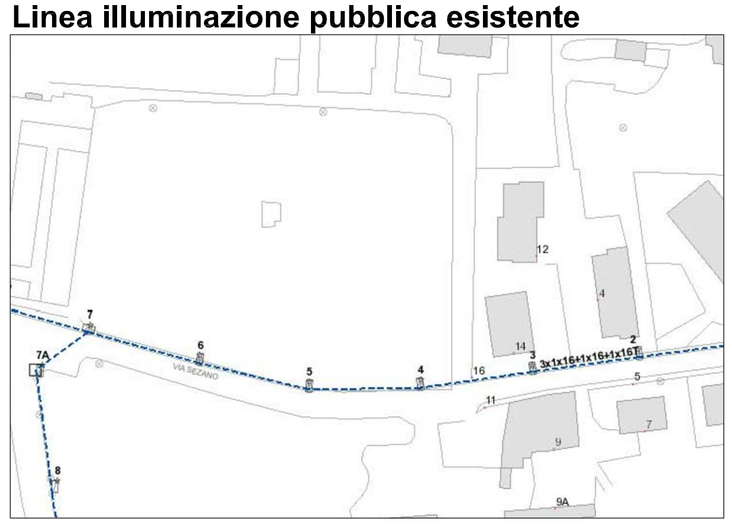

COMUNE DI VERONA

PROVINCIA DI VERONA

PIANO URBANISTICO ATTUATIVO "VIA SEZANO"

(Piano degli Interventi del Comune di Verona - Scheda Norma Repertorio 494)
(Istanza di validazione modifica ambito di intervento - art. 4 N.T.O. P.I.)
(Istanza di PUA del 15 giugno 2015 P.G. 171854)

PROGETTISTA ing. FRANCO MANCASSOLA

Via Pagnego, 5 - 37040 Arcole (VR)
e-mail: franco.mancassola@cmmsassociati.it - Tel.: 045 7636056

PROGETTISTI RETI TECNOLOGICHE ing. ANNA ROSSI - ing. ILARIO ROSSI

Via Perlasca, 4 - 37036 San Martino Buon Albergo
e-mail: ingg.rossi@yahoo.it - Tel. fax : 045 8799318

RICHIEDENTI PERINI SERGIO F.to
Via Pantheon, 7 - 37142 Verona

ORLANDI LUIGI F.to
Via L. Da Quinto, 3 - 37142 Verona

DATA	12/06/2015	REV.	29/09/2015	☐ ISTANZA VALIDAZIONE (art. 4 NTO P.I.)
			13/01/2016	☒ AUTORIZZAZIONE URBANISTICA
SCALA				☐ PERMESSO DI COSTRUIRE OO.UU.

TAVOLA **9.1.b**

RETE ILLUMINAZIONE PUBBLICA