PLANIMETRIA DI PROGETTO Scala 1:200

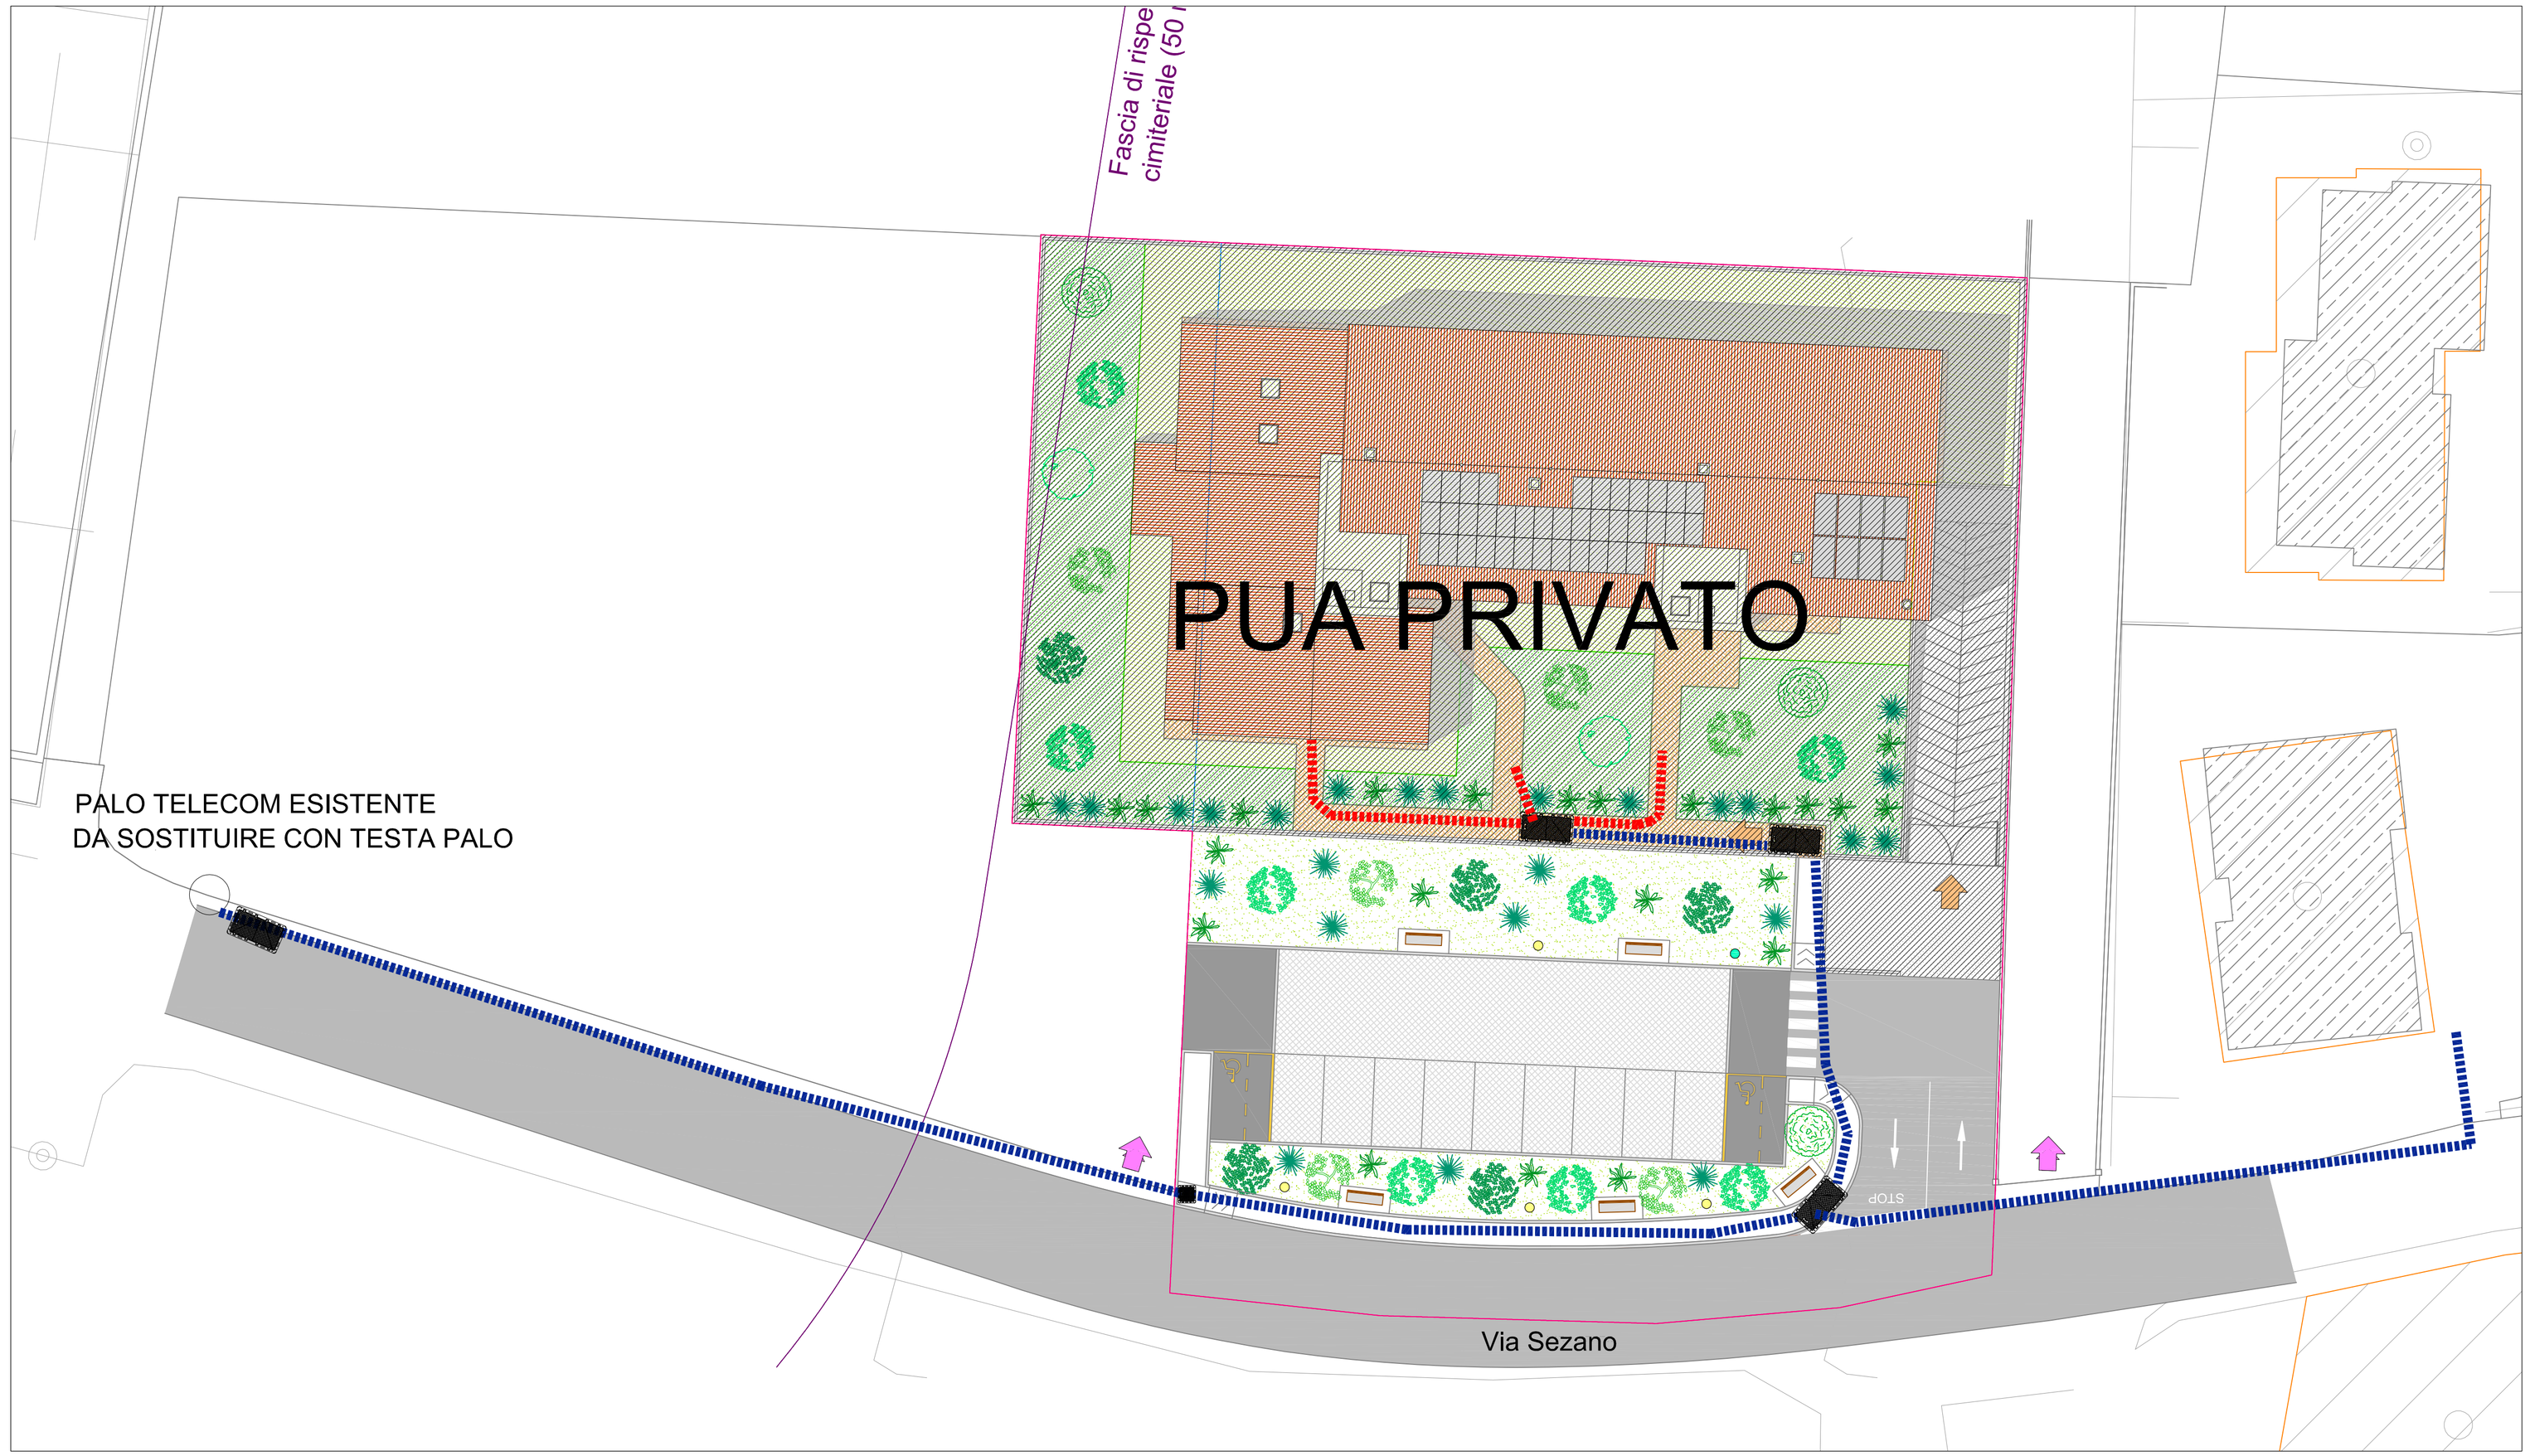

ESTRATTO CARTA TECNICA REGIONALE
Elemento: 124094 "Quinto" **Scala 1:5000**

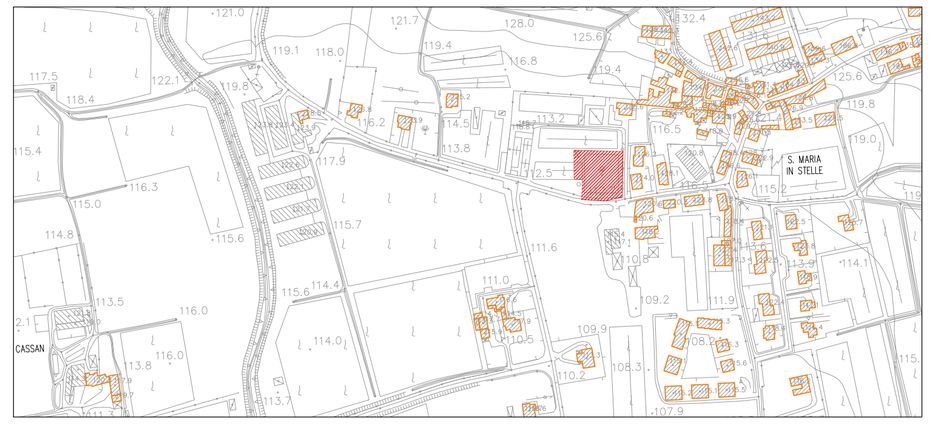

ESTRATTO ORTOFOTO

LEGENDA

- POZZETTO 125X80 CON CHIUSINO 120X60
- POZZETTO 70X90 CON CHIUSINO 60X60
- TUBAZIONE PRINCIPALE IN CORRUGATO (HDPE) STRUTTURALE ∅ 125
- TUBAZIONE IN CORRUGATO (HDPE) STRUTTURALE ∅ 63

Scavo tipo

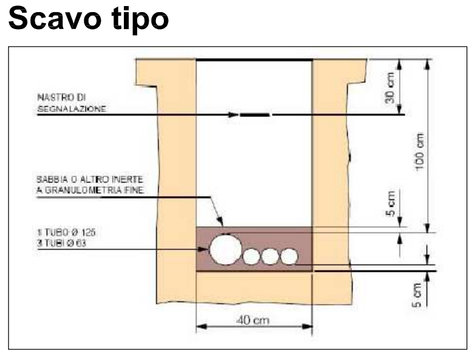

POZZETTO 70X90

Chiusino 60x60 dia ghisa sferoidale classe D 400 (rispondente alla norma EN124) a due semicoperchi triangolari, con cerniere contrapposte e adiacenti.
Da impiegare su pozzetti 90x70.

Pozzetto 90x70 prefabbricato in calcestruzzo.

POZZETTO 125X80

Chiusino 60x120 doppio in ghisa sferoidale classe D 400 (rispondente alla norma EN124) a quattro semicoperchi triangolari, con cerniere contrapposte e adiacenti.
Da impiegare su pozzetti 125x80.

Pozzetto 125x80 prefabbricato in calcestruzzo.

Il pozzetto è costituito da un elemento base, un elemento di sopralzo e da un anello portachiusino.

COMUNE DI VERONA

PROVINCIA DI VERONA

PIANO URBANISTICO ATTUATIVO "VIA SEZANO"

(Piano degli Interventi del Comune di Verona - Scheda Norma Repertorio 494)
(Istanza di validazione modifica ambito di intervento - art. 4 N.T.O. P.I.)
(Istanza di PUA del 15 giugno 2015 P.G. 171854)

PROGETTISTA ing. FRANCO MANCASSOLA

Via Pagnego, 5 - 37040 Arcole (VR)
e-mail: franco.mancassola@cmmsassociati.it - Tel.: 045 7636056

PROGETTISTI RETI TECNOLOGICHE ing. ANNA ROSSI - ing. ILARIO ROSSI

Via Perlasca, 4 - 37036 San Martino Buon Albergo
e-mail: ingg.rossi@yahoo.it - Tel. fax : 045 8799318

RICHIEDENTI PERINI SERGIO F.to
Via Pantheon, 7 - 37142 Verona

ORLANDI LUIGI F.to
Via L. Da Quinto, 3 - 37142 Verona

DATA 12/06/2015	REV.	29/09/2015	☐ ISTANZA VALIDAZIONE (art. 4 NTO P.I.)
		13/01/2016	☒ AUTORIZZAZIONE URBANISTICA
SCALA			☐ PERMESSO DI COSTRUIRE OO.UU.

TAVOLA **9.1.c**

RETE TELECOM