


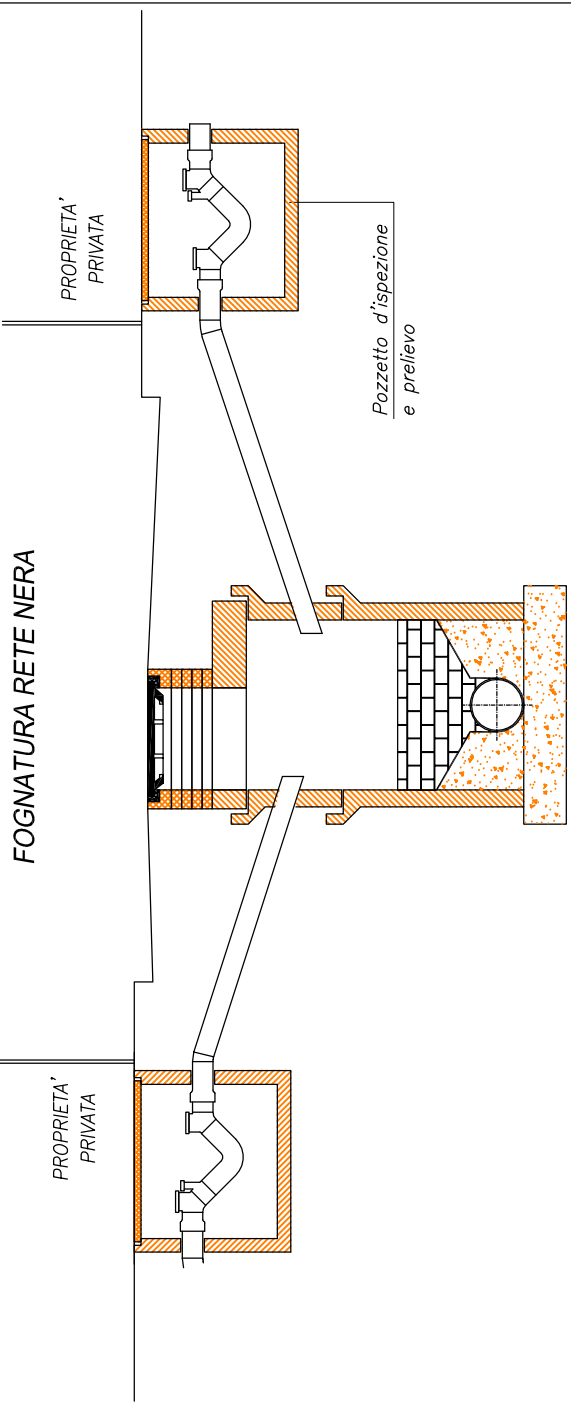

LEGENDA


	utenza - pozzetto d'ispezione e prelievo con sifone
	Pozzetto di progetto prefabbricato con fondo sagomato e rivestito internamente con resina epossidica diametro 1 metro
	Collettore fognario pubblico gres ϕ 250
	condotta allacciamento PVC ϕ 160

SEZIONE STRADALE TIPO
FOGNATURA RETE NERA




POZZETTO DI ISPEZIONE E PRELIEVO

SIFONE TIPO COMPATTO

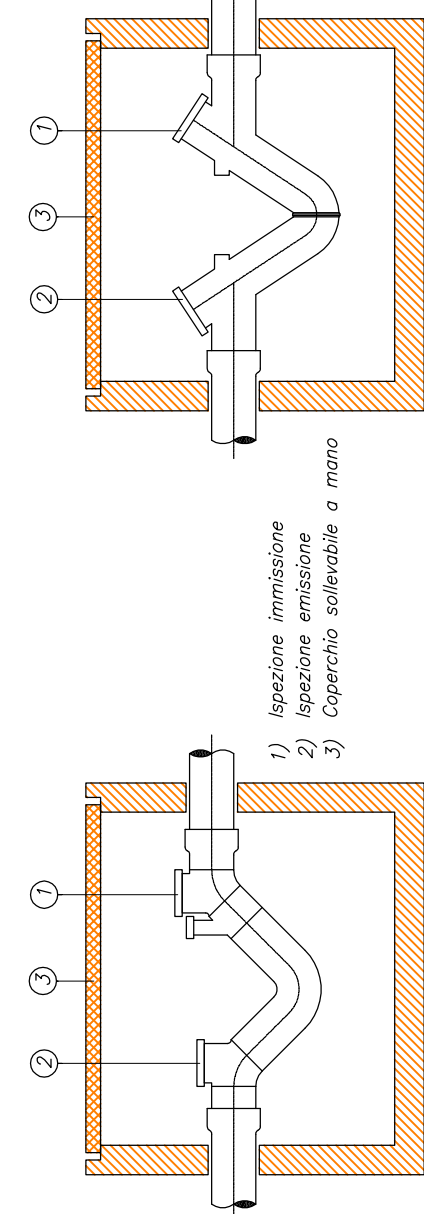


POZZETTO PER RETE NERA

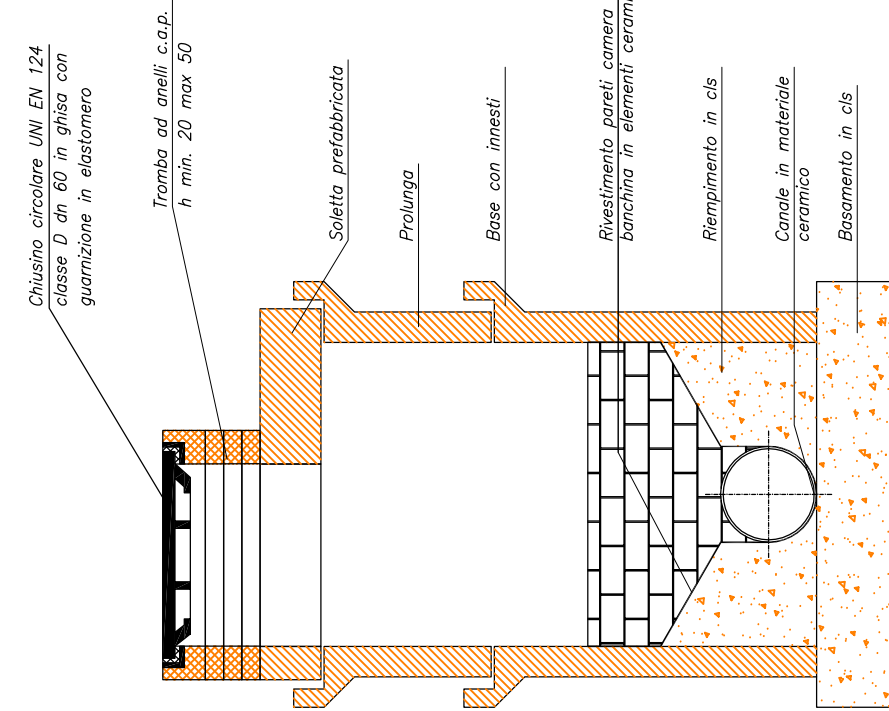

N.B.: chiuso ed elementi del pozzetto dimensionati secondo classe D norme UNI EN 124.


SEZIONE PER LA POSA DI FOGNATURA

SEZIONE TIPO DI SCAVO SU STRADA COMUNALE

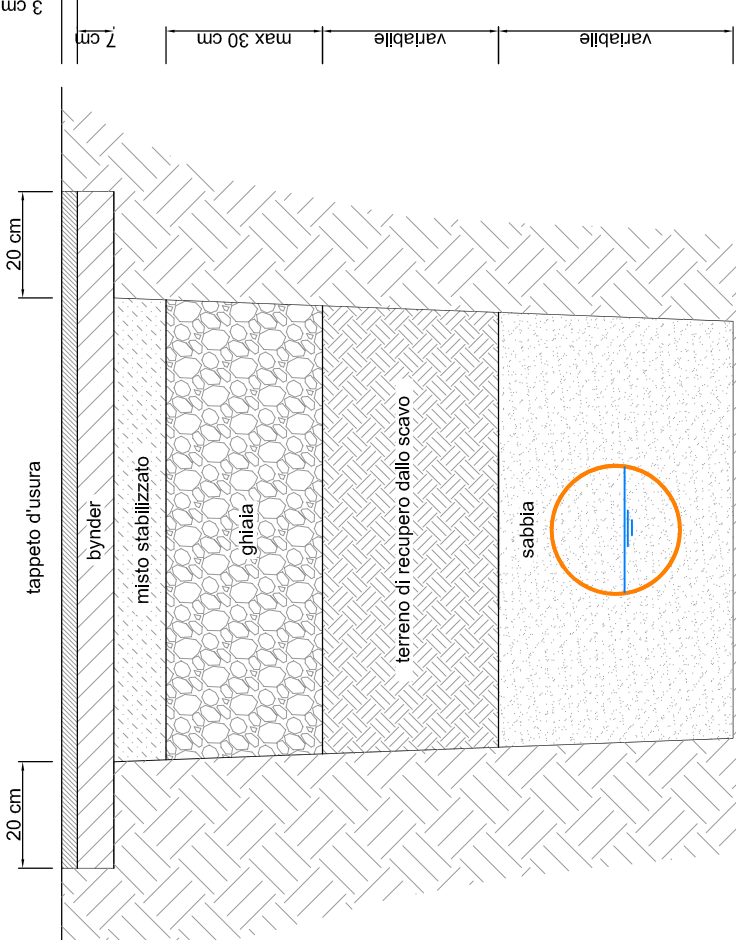


DISTANZA TRA TUBAZIONI: 15 cm fino a ϕ 250 mm e 30 cm oltre a ϕ 250 mm
DISTANZA TRA TUBAZIONI E FERRO: 15 cm fino a ϕ 150 mm e 20 cm oltre a ϕ 150 mm
INCLINAZIONE PARETE DELLO SCAVO: in base alla natura e consistenza del terreno (convenzionalmente pari a 1/7)
LETTO DI POSA: 15 cm di sabbia o ghiaietto sotto la tubazione
RICOPRIMENTO: 20 cm oltre la generatrice superiore della tubazione

SCHEMA ALLACCIAMENTI RETE NERA

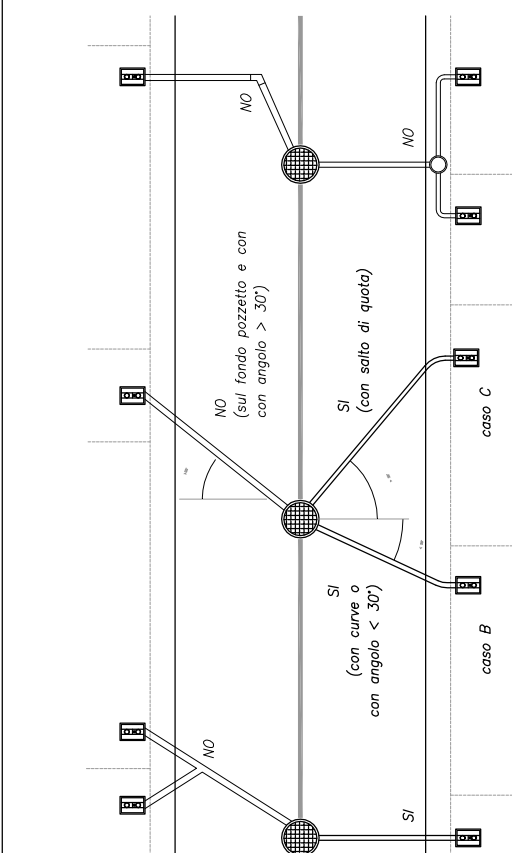

Simbolo	Descrizione
	Pozzetto prefabbricato con fondo sagomato e rivestito internamente con resina epossidica
	Collettore fognario pubblico in vari materiali e forme
	Tubazione di allacciamento in PVC Ø160 o 200 classe SN 8 (UNI EN 1401-1)
	Linea di progetto
	Utenza (pozzetto con sifone "Verona" - d'ispezione e prelievo)

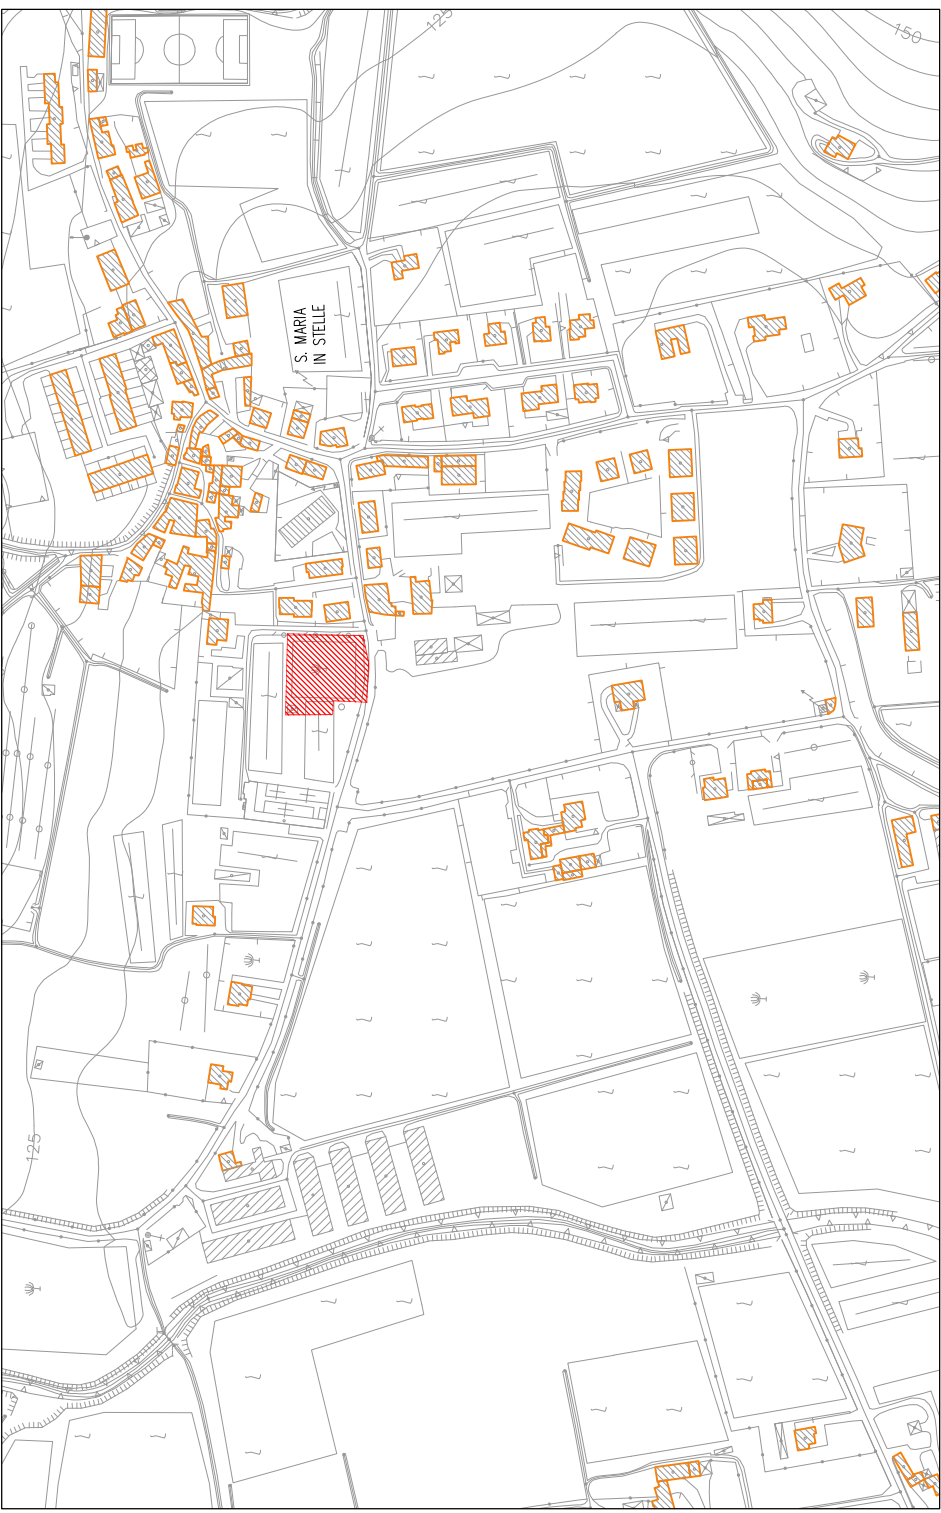

ESTRATTO ORTOFOTO



PIANO URBANISTICO ATTUATIVO
"VIA SEZANO"

(Piano degli interventi del Comune di Verona - Scheda Norma Repertorio 494)
(Istanza di validazione modifica ambito di intervento - art. 4 N.T.O. P.I.)
(Istanza di PUA del 15 giugno 2015 P.G. 171854)

PROGETTISTA Ing. FRANCO MANCASSOLA

Via Pagnego, 5 - 37040 Arcole (VR)
e-mail: franco.mancassola@cmmsassocia.it - Tel.: 045 7636066

PROGETTISTI Ing. ANNA ROSSI - Ing. ILARIO ROSSI

RETI TECNOLOGICHE

Via Perlasca, 4 - 37036 San Martino Buon Albergo
e-mail: ing.rossi@yahoo.it - Tel. fax: 045 8798318

RICHIEDENTI PERIN SERGIO F.llo

Via Pantheon, 7 - 37142 Verona

ORLANDI LUIGI F.llo

Via L. Da Quinto, 3 - 37142 Verona

DATA 12/06/2015 REV. 29/09/2015 ☐ ISTANZA VALIDAZIONE (art. 4 N.T.O. P.I.)

SCALA 13/01/2016 ☒ AUTORIZZAZIONE URBANISTICA

☐ PERMESSO DI COSTRUIRE CO.U.U.

TAVOLA

RETE ACQUE NERE

9.1.e