PLANIMETRIA DI PROGETTO Scala 1:100

LEGENDA

- N. 2 PARCHEGGIO
- N. 1 STRADA SENZA USCITA
- N. 1 PARCHEGGIO DISABILI
- N. 2 ATTRAVERSAMENTO PEDONALE
- N. 1 LIMITE DI VELOCITA'
- N. 1 SEGNALE DI STOP
- N. 2 SPECCHI PARABOLICI

Particolare costruttivo strada

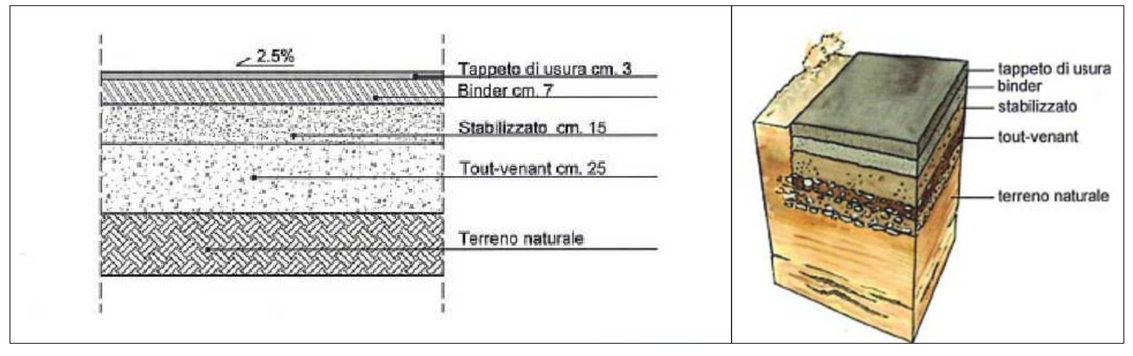

Particolare costruttivo marciapiede

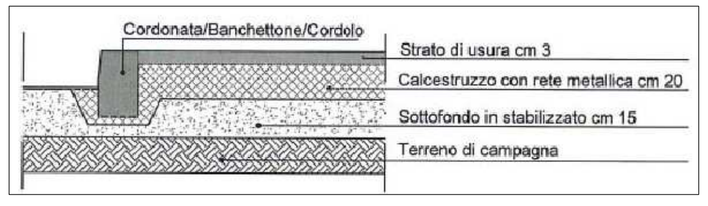

particolare parcheggio drenante

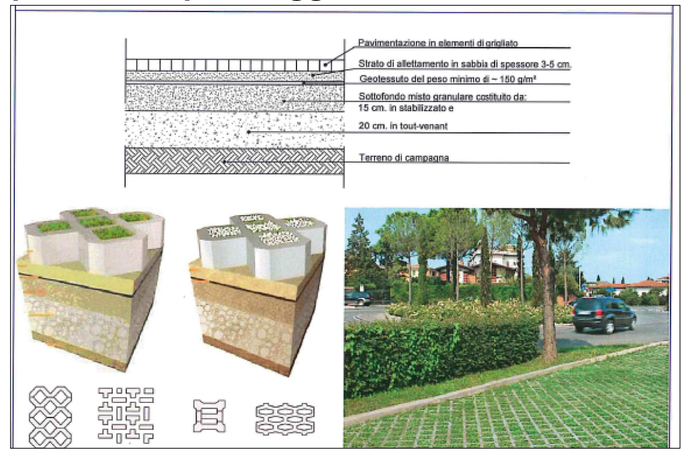

COMUNE DI VERONA

PROVINCIA DI VERONA

PIANO URBANISTICO ATTUATIVO "VIA SEZANO"

(Piano degli Interventi del Comune di Verona - Scheda Norma Repertorio 494)
(Istanza di validazione modifica ambito di intervento - art. 4 N.T.O. P.I.)
(Istanza di PUA del 15 giugno 2015 P.G. 171854)

PROGETTISTA ing. FRANCO MANCASSOLA

Via Pagnego, 5 - 37040 Arcole (VR)
e-mail: franco.mancassola@cmmsassociati.it - Tel.: 045 7636056

PROGETTISTI RETI TECNOLOGICHE ing. ANNA ROSSI - ing. ILARIO ROSSI

Via Perlasca, 4 - 37036 San Martino Buon Albergo
e-mail: ingg.rossi@yahoo.it - Tel. fax : 045 8799318

RICHIEDENTI PERINI SERGIO F.to
Via Pantheon, 7 - 37142 Verona

ORLANDI LUIGI F.to
Via L. Da Quinto, 3 - 37142 Verona

DATA	REV.		
12/06/2015		29/09/2015	☐ ISTANZA VALIDAZIONE (art. 4 NTO P.I.)
SCALA		13/01/2016	☒ AUTORIZZAZIONE URBANISTICA
			☐ PERMESSO DI COSTRUIRE OO.UU.

TAVOLA **9.1.i**

PARTICOLARE strade e segnaletica