


P.U.A.
PIANO URBANISTICO ATTUATIVO

in applicazione della
Scheda Norma n. 582
di un'area sita in via San Giovanni Lupatoto

REV 5	26/08/2019	EMISSIONE V		DT	CV	MR
REV	DATA	DESCRIZIONE		UT	CP	CC
PROGETTISTA			IL PROGETTISTA		LA DIREZIONE LAVORI	
 INGEA s.r.l. 37124 VERONA (Italia) Via Ca' di Cozzi n° 41 - Tel. +39 045 8300865 - Fax. +39 045 913858 mail. info@ingea.com - www.ingea.com - Skype. ingea.com C.F. e P.IVA 02898480237 Tutti i diritti sono riservati - All rights reserved						
COMMITTENTE				IL COMMITTENTE		
VE. CO srl Via Monte Pastello, 5 D San Giovanni Lupatoto 37057 Verona						
TITOLO				TAV. N.		
ANALISI URBANISTICA 2.1 MOBILITA' E SERVIZI 2.2 RETI TECNOLOGICHE ESISTENTI 2.2.1 RETI TECNOLOGICHE ESISTENTI - IDRICHE 2.2.2 RETI TECNOLOGICHE ESISTENTI - ELETTRICHE E ILLUMINAZIONE 2.2.3 RETI TECNOLOGICHE ESISTENTI - TELEFONIA E GAS				2		
NOME FILE			SCALA	DATA		
2019_08_TAV_2.0_ANALISI URBANISTICA				26/08/2019		
ELABORATO						
Ai sensi e per gli effetti degli articoli 1, 2 e 99 della legge n.633 del 2.4.1941, ci riserviamo la proprietà intellettuale di questo elaborato e facciamo espresso divieto di renderlo noto a terzi o di riprodurlo anche in parte, senza la nostra autorizzazione scritta.						

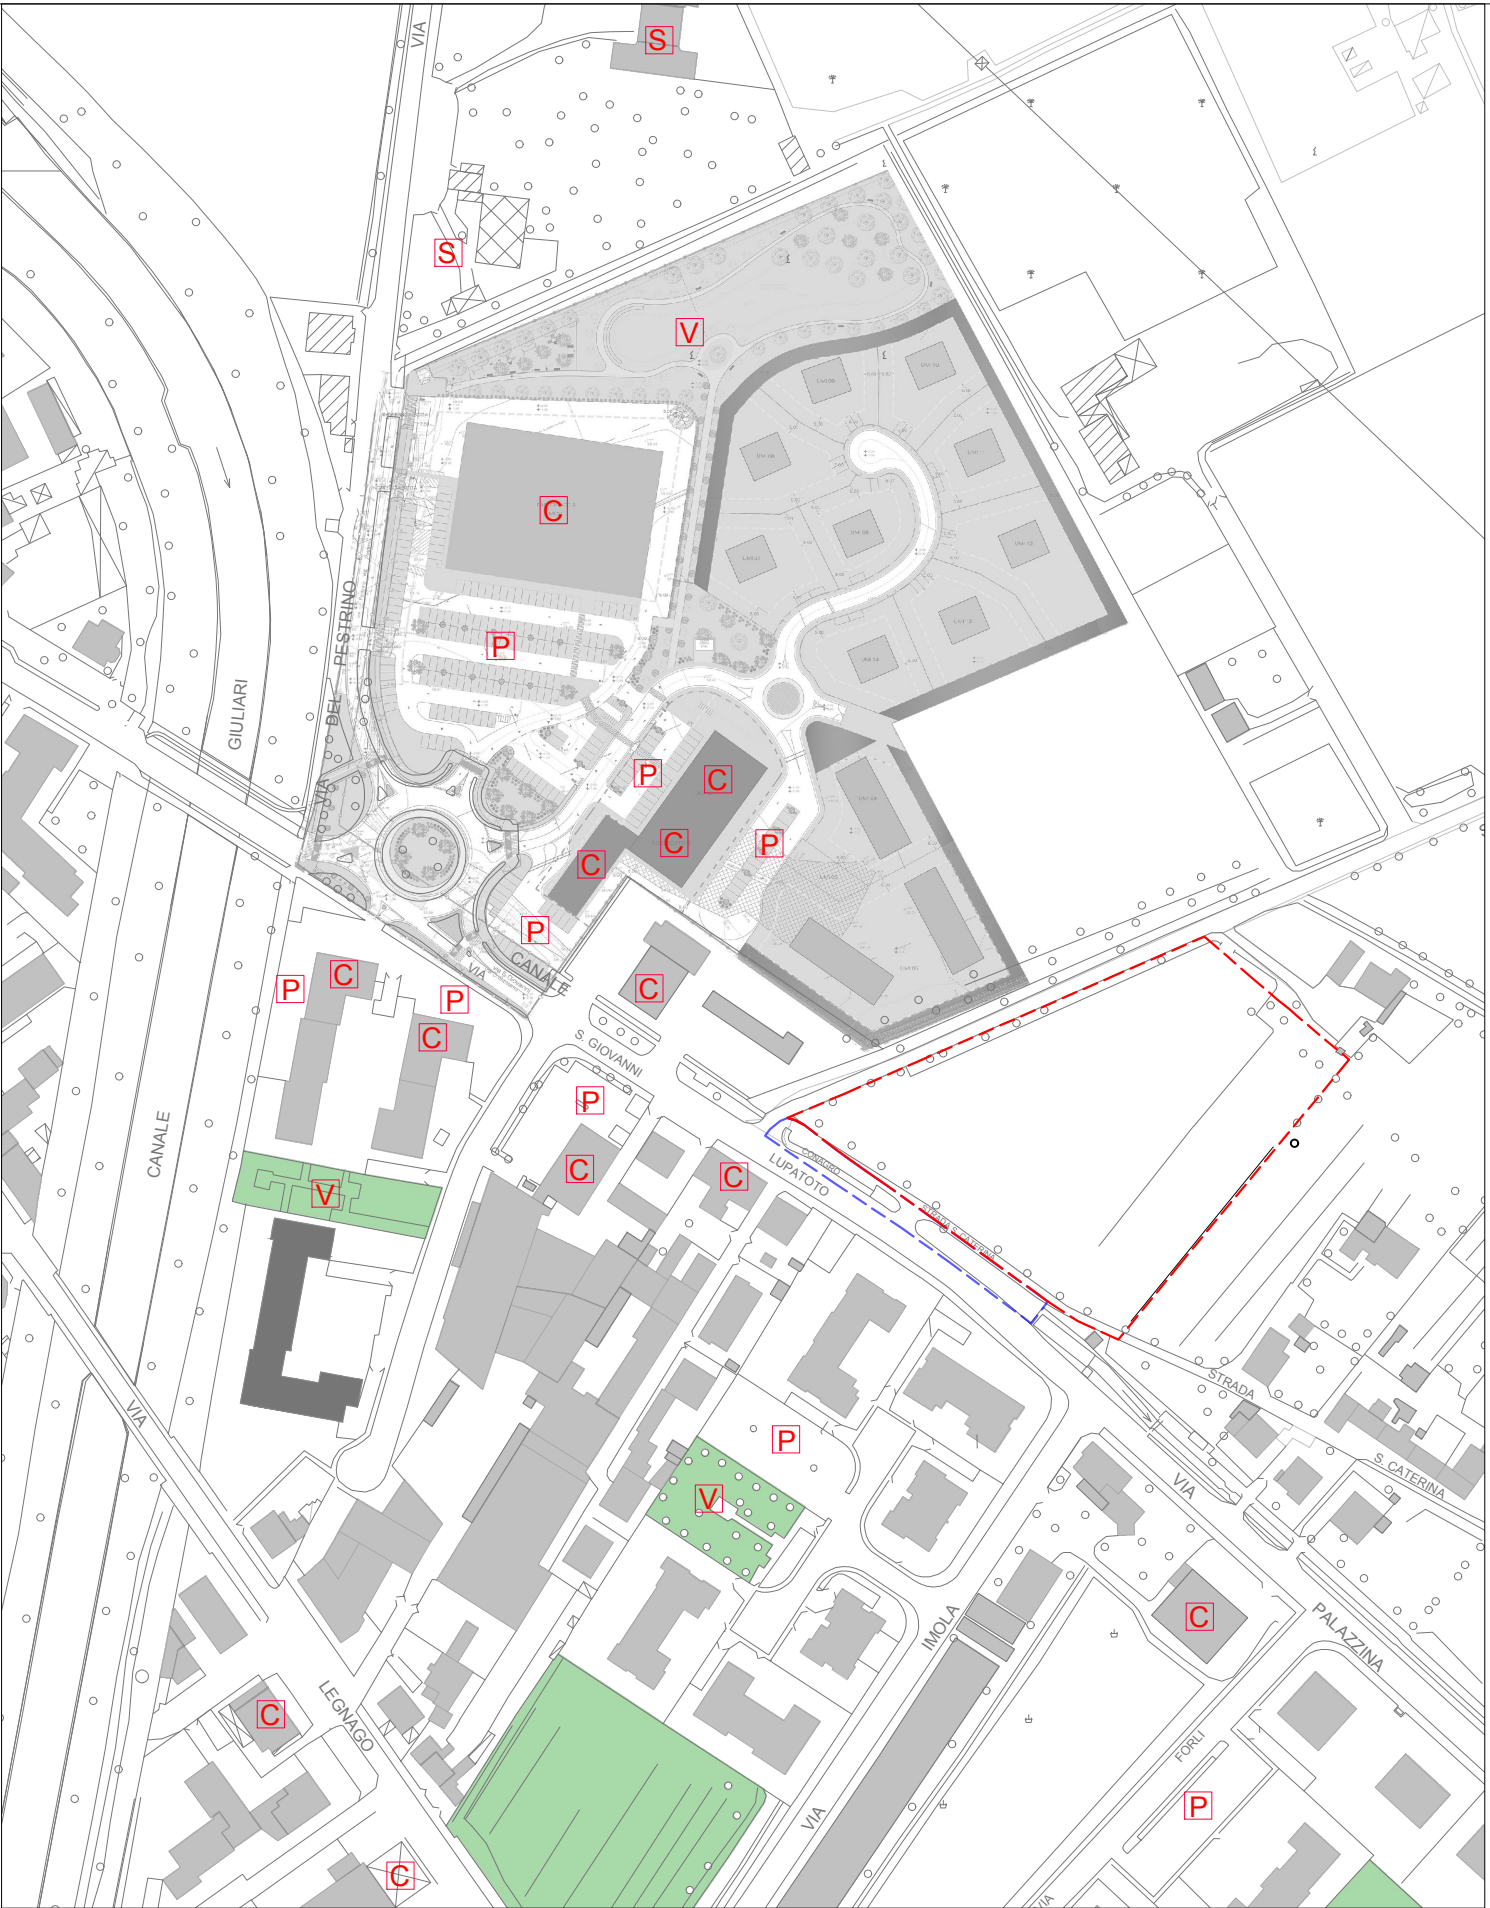



- P Parcheggio
- C Attività commerciale
- V Verde pubblico
- S Scuole

--- PERIMETRO INTRA - AMBITO --- PERIMETRO EXTRA - AMBITO


LEGENDA

- Perimetro intra - ambito
- Perimetro extra - ambito
- Tracciato ciclopedonale
- P Parcheggio
- C Attività commerciale
- V Verde pubblico
- R Raccolta vetro
- BUS Fermata trasporto pubblico
- Accesso carrabile
- Accesso pedonale
- Senso di marcia
- Percorso pedonale

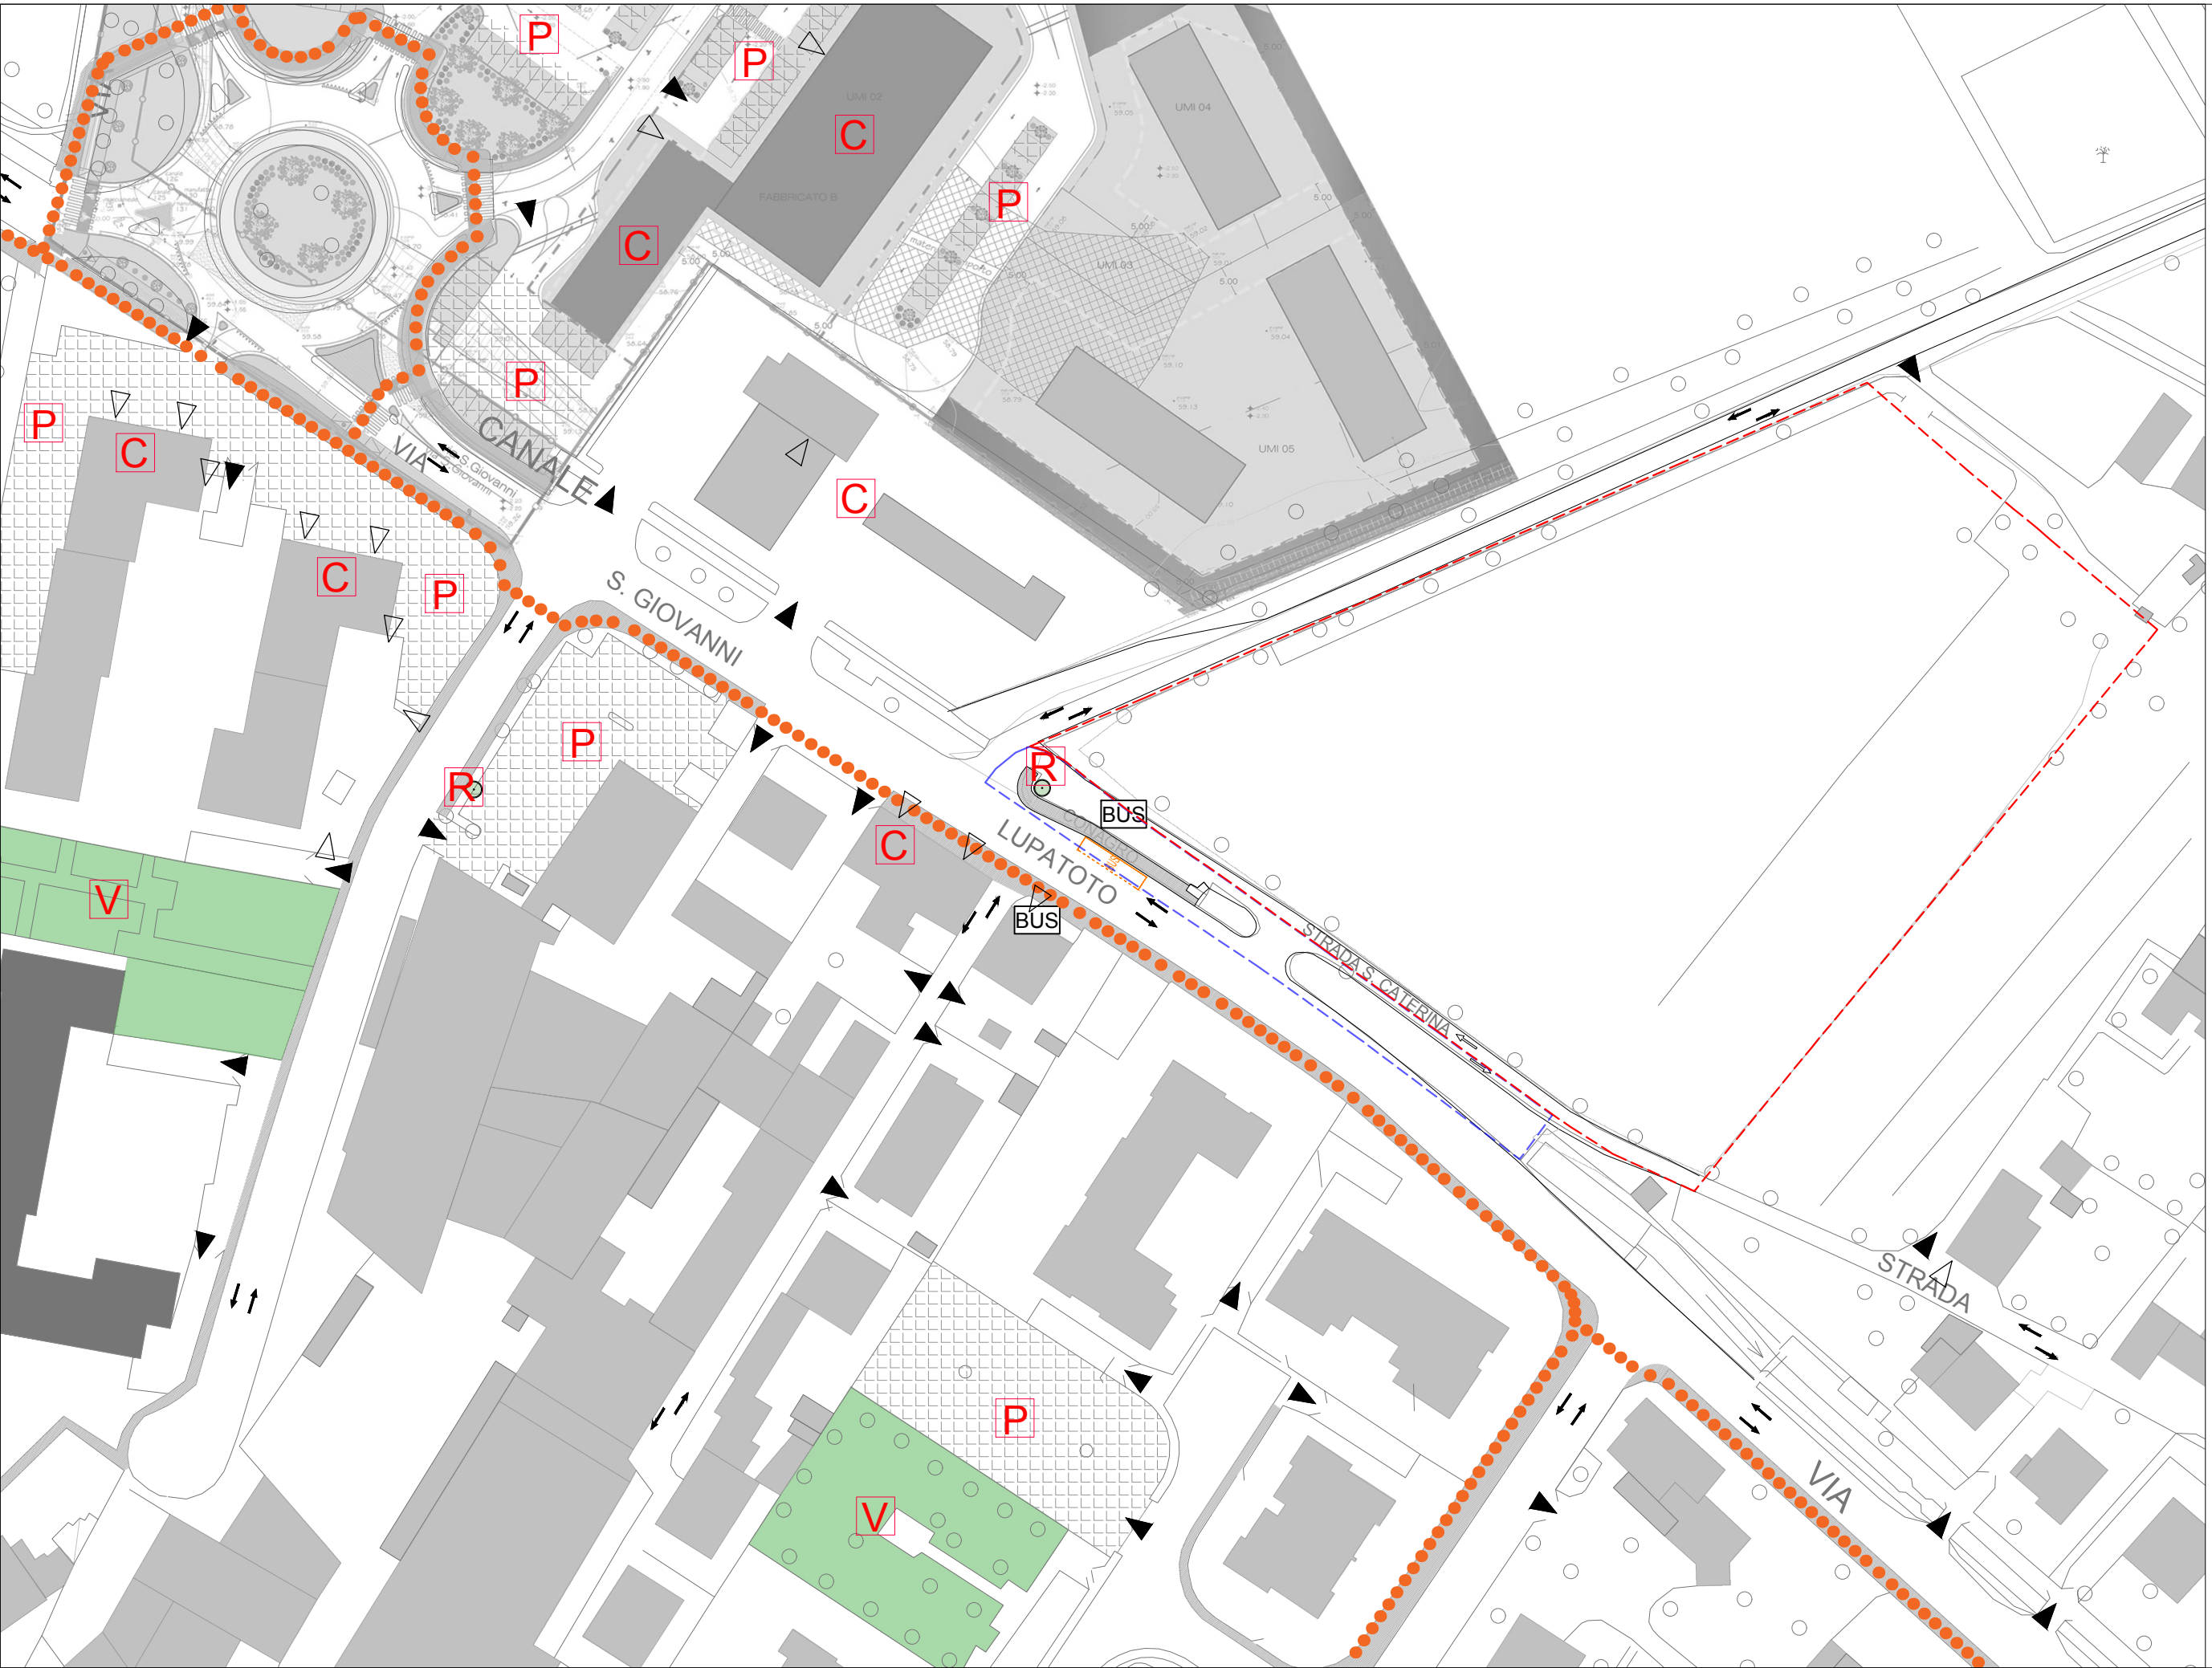

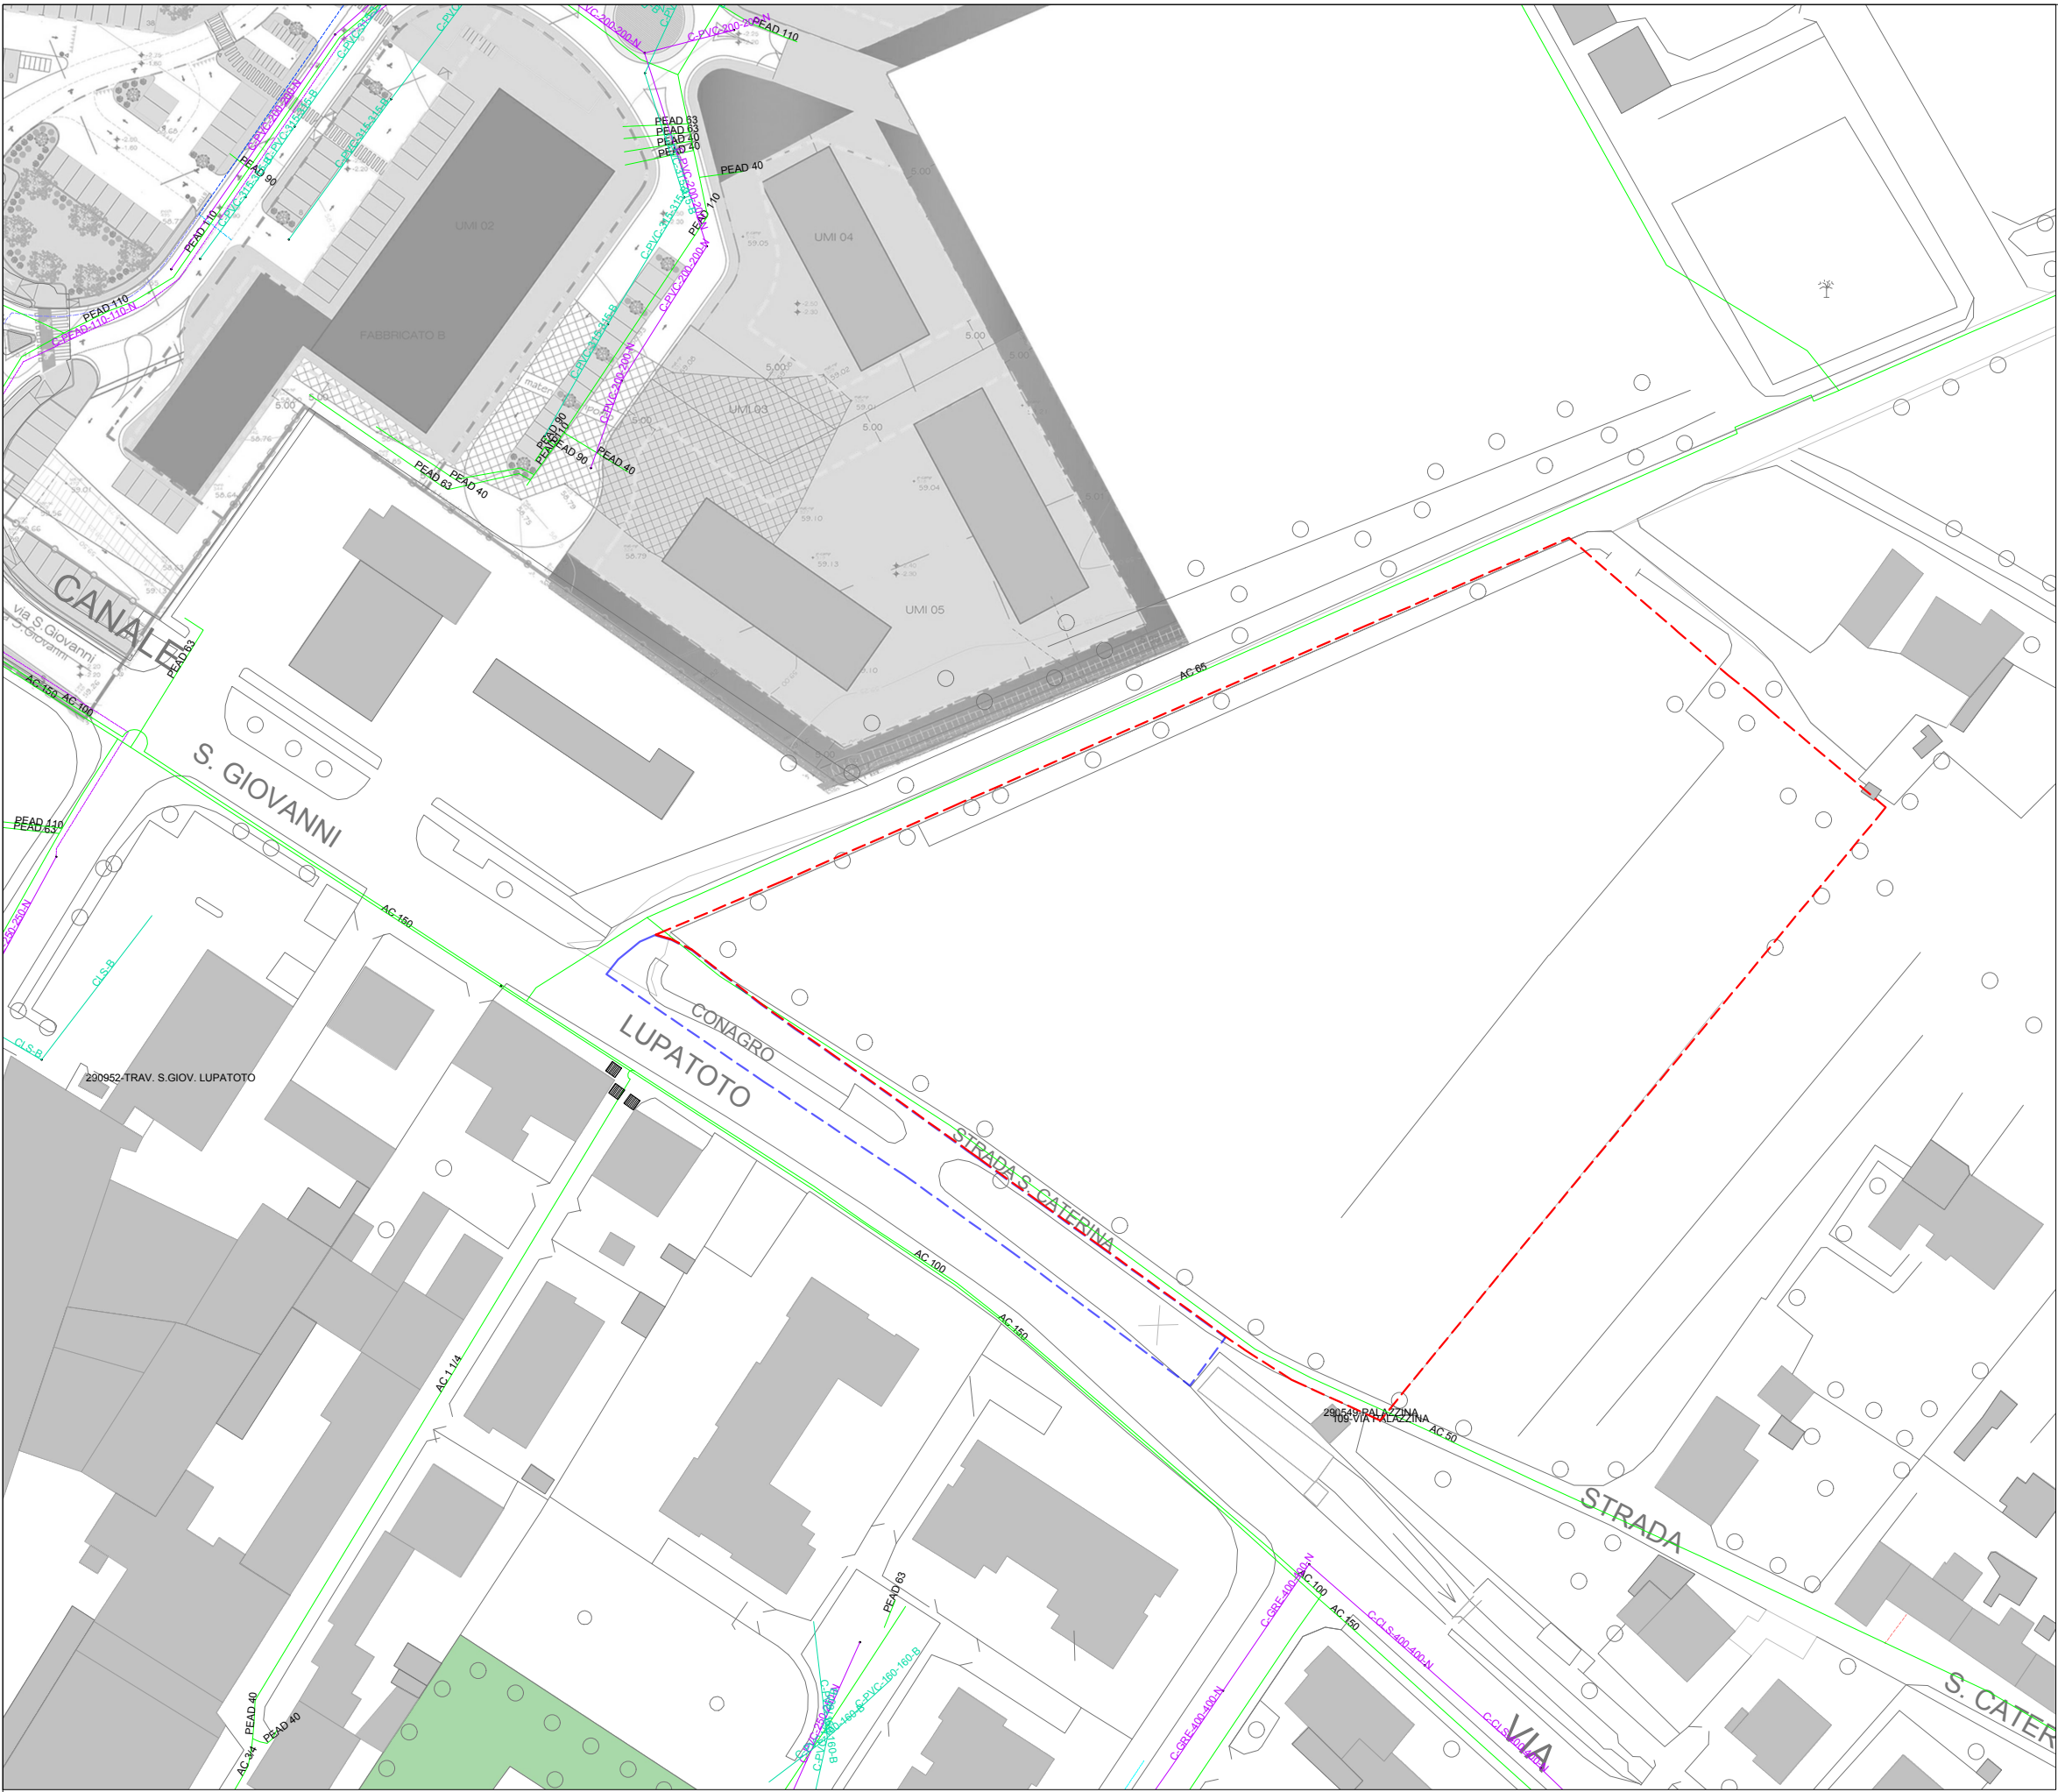

- LEGENDA**
- PERIMETRO INTRA - AMBITO
 - PERIMETRO EXTRA - AMBITO
 - RETE ACQUEDOTTO
 - ACQUE NERE
 - ACQUE METEORICHE
 - CADITOIA - ACQUE METEORICHE

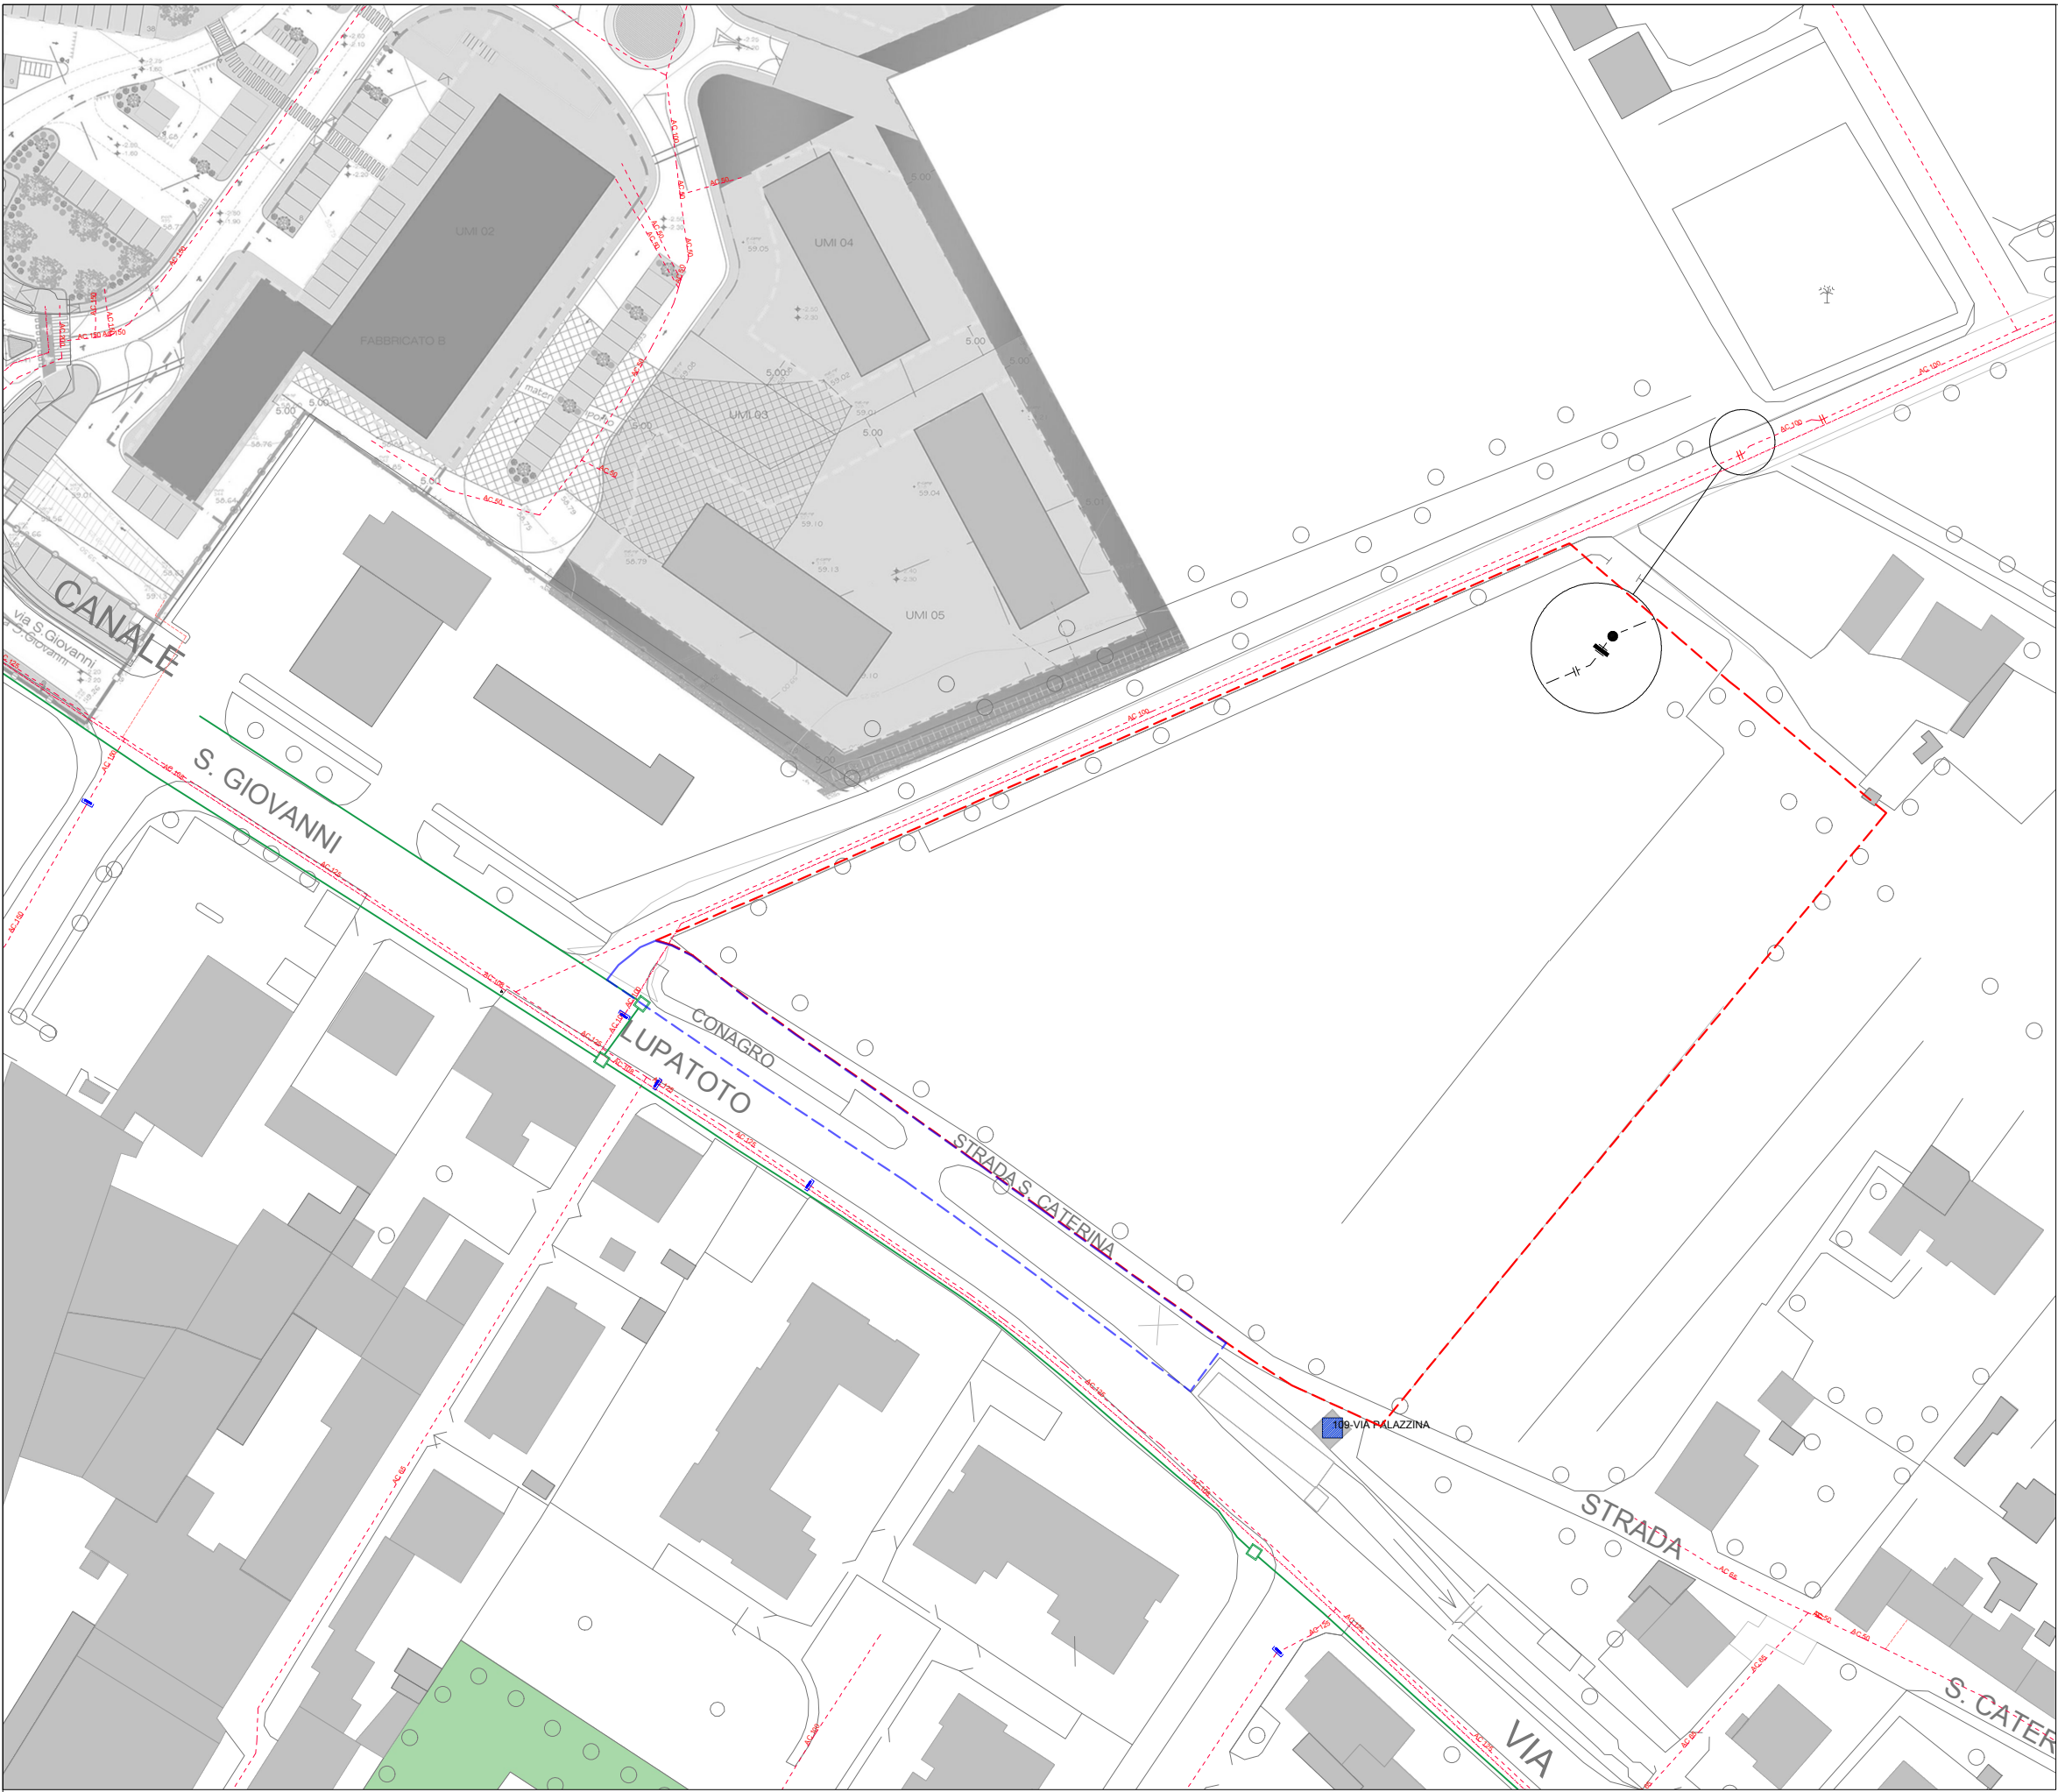

- LEGENDA**
- PERIMETRO INTRA - AMBITO
-
- PERIMETRO EXTRA - AMBITO

RETE TELECOM**RETE GAS**