



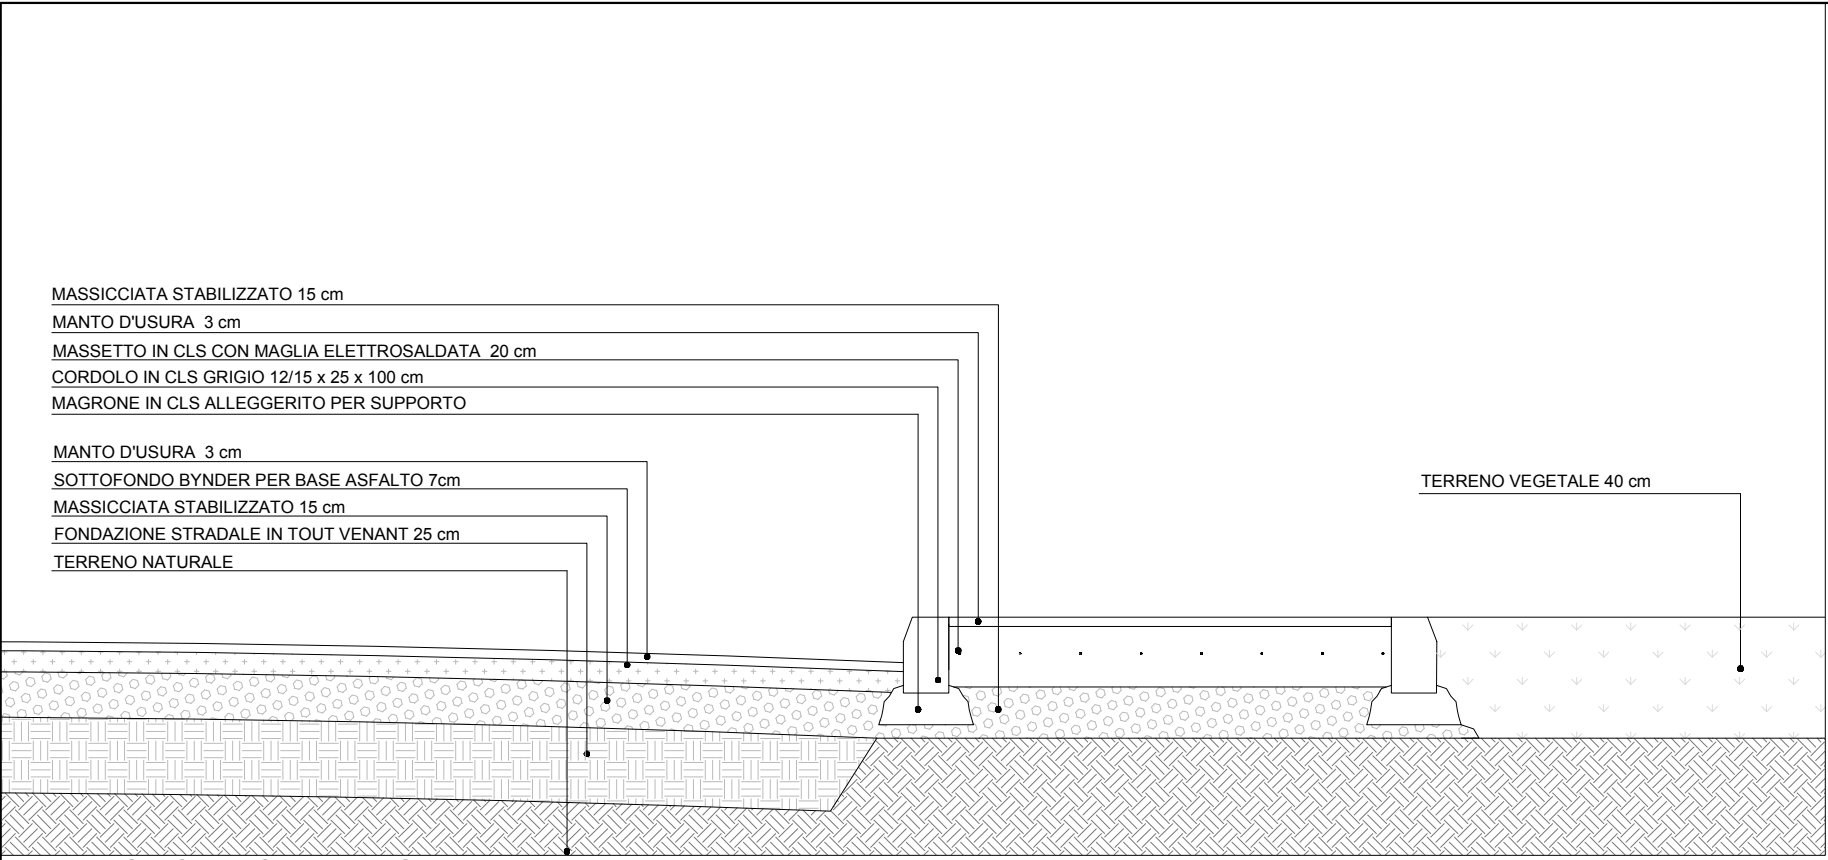


DETTAGLIO TIPO DELLA STRADA




STRATIGRAFIA MARCIAPIEDE

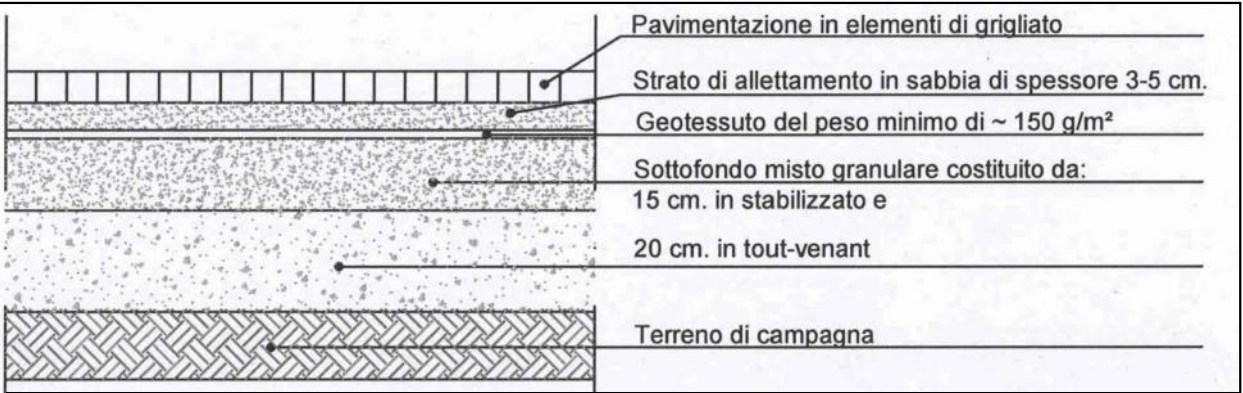


STRATIGRAFIA MARCIAPIEDE

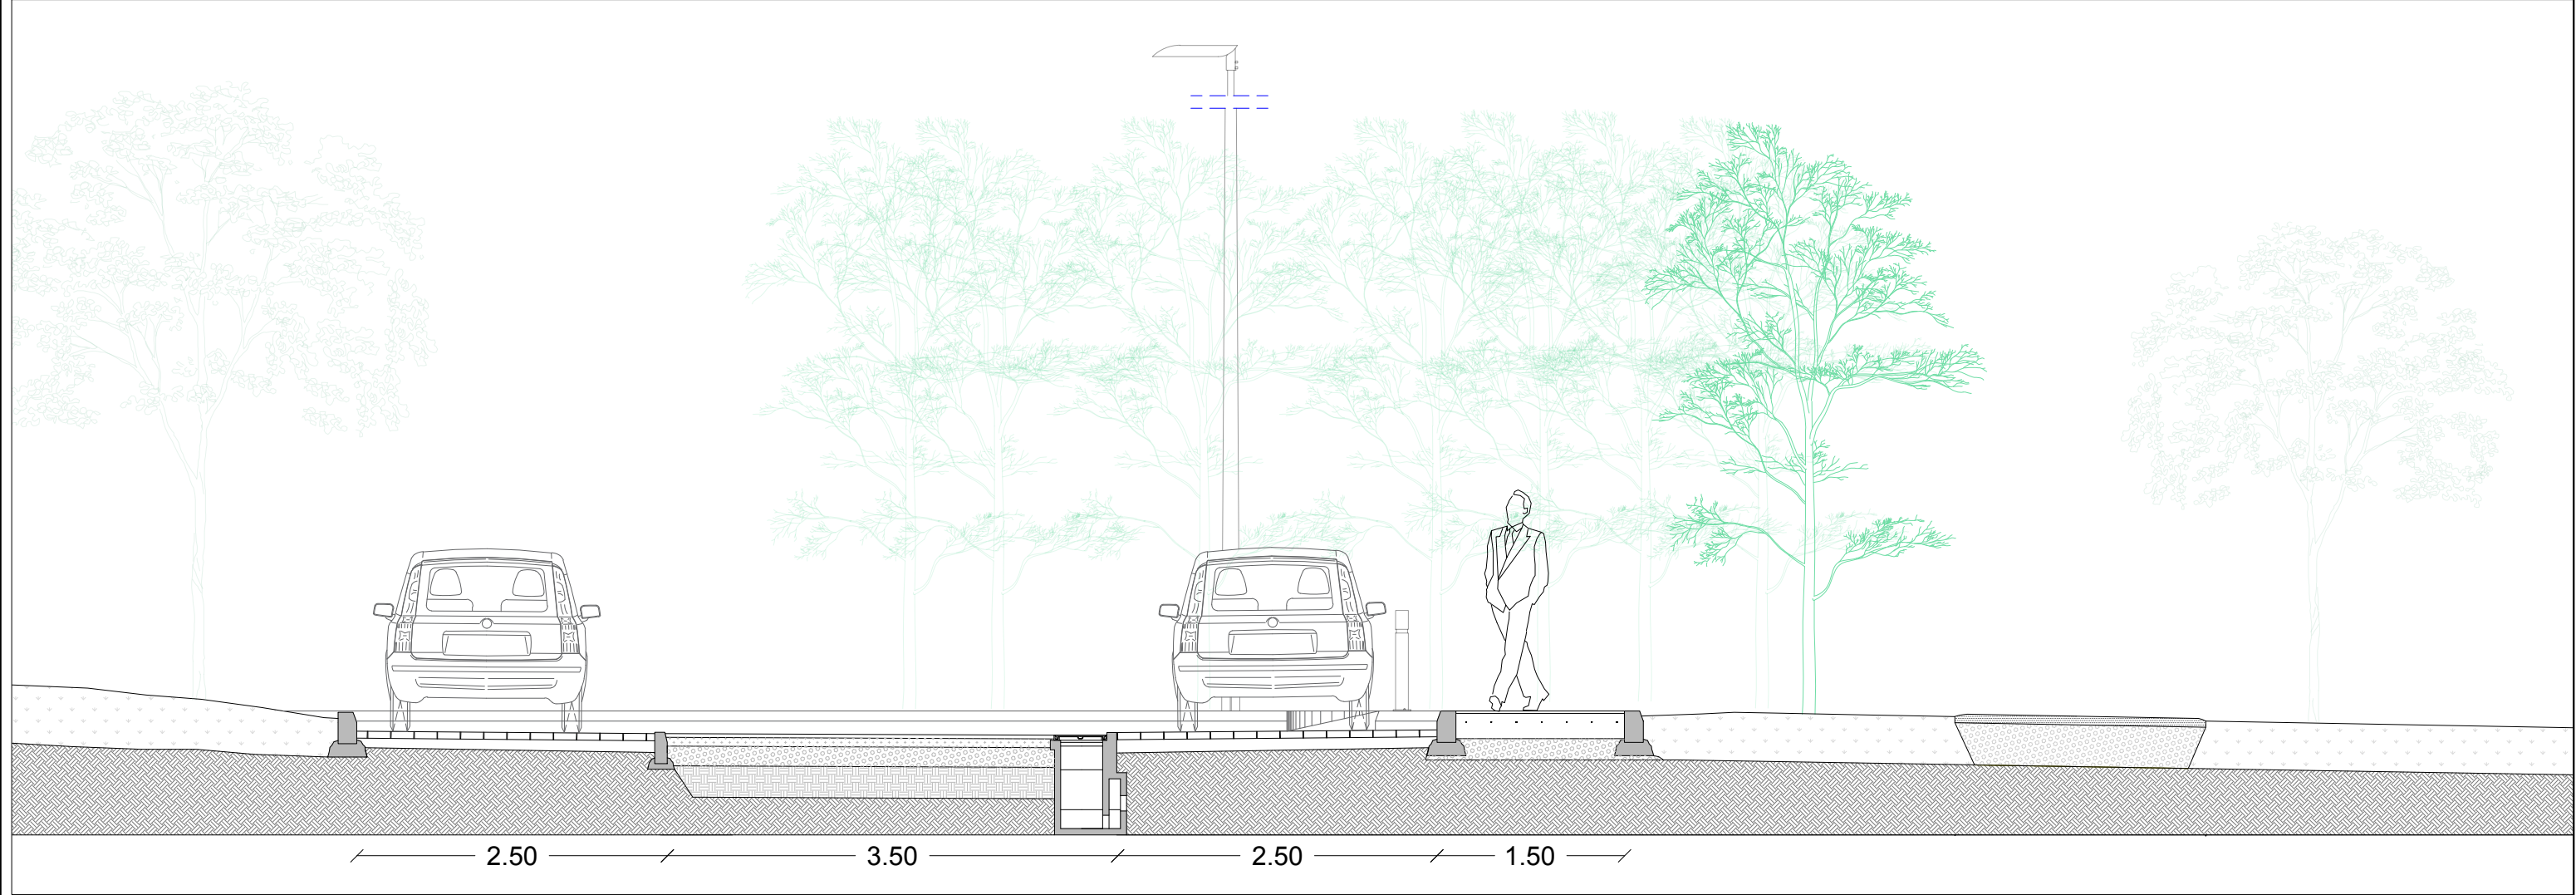


SEZIONE TIPO STRADA A-A'

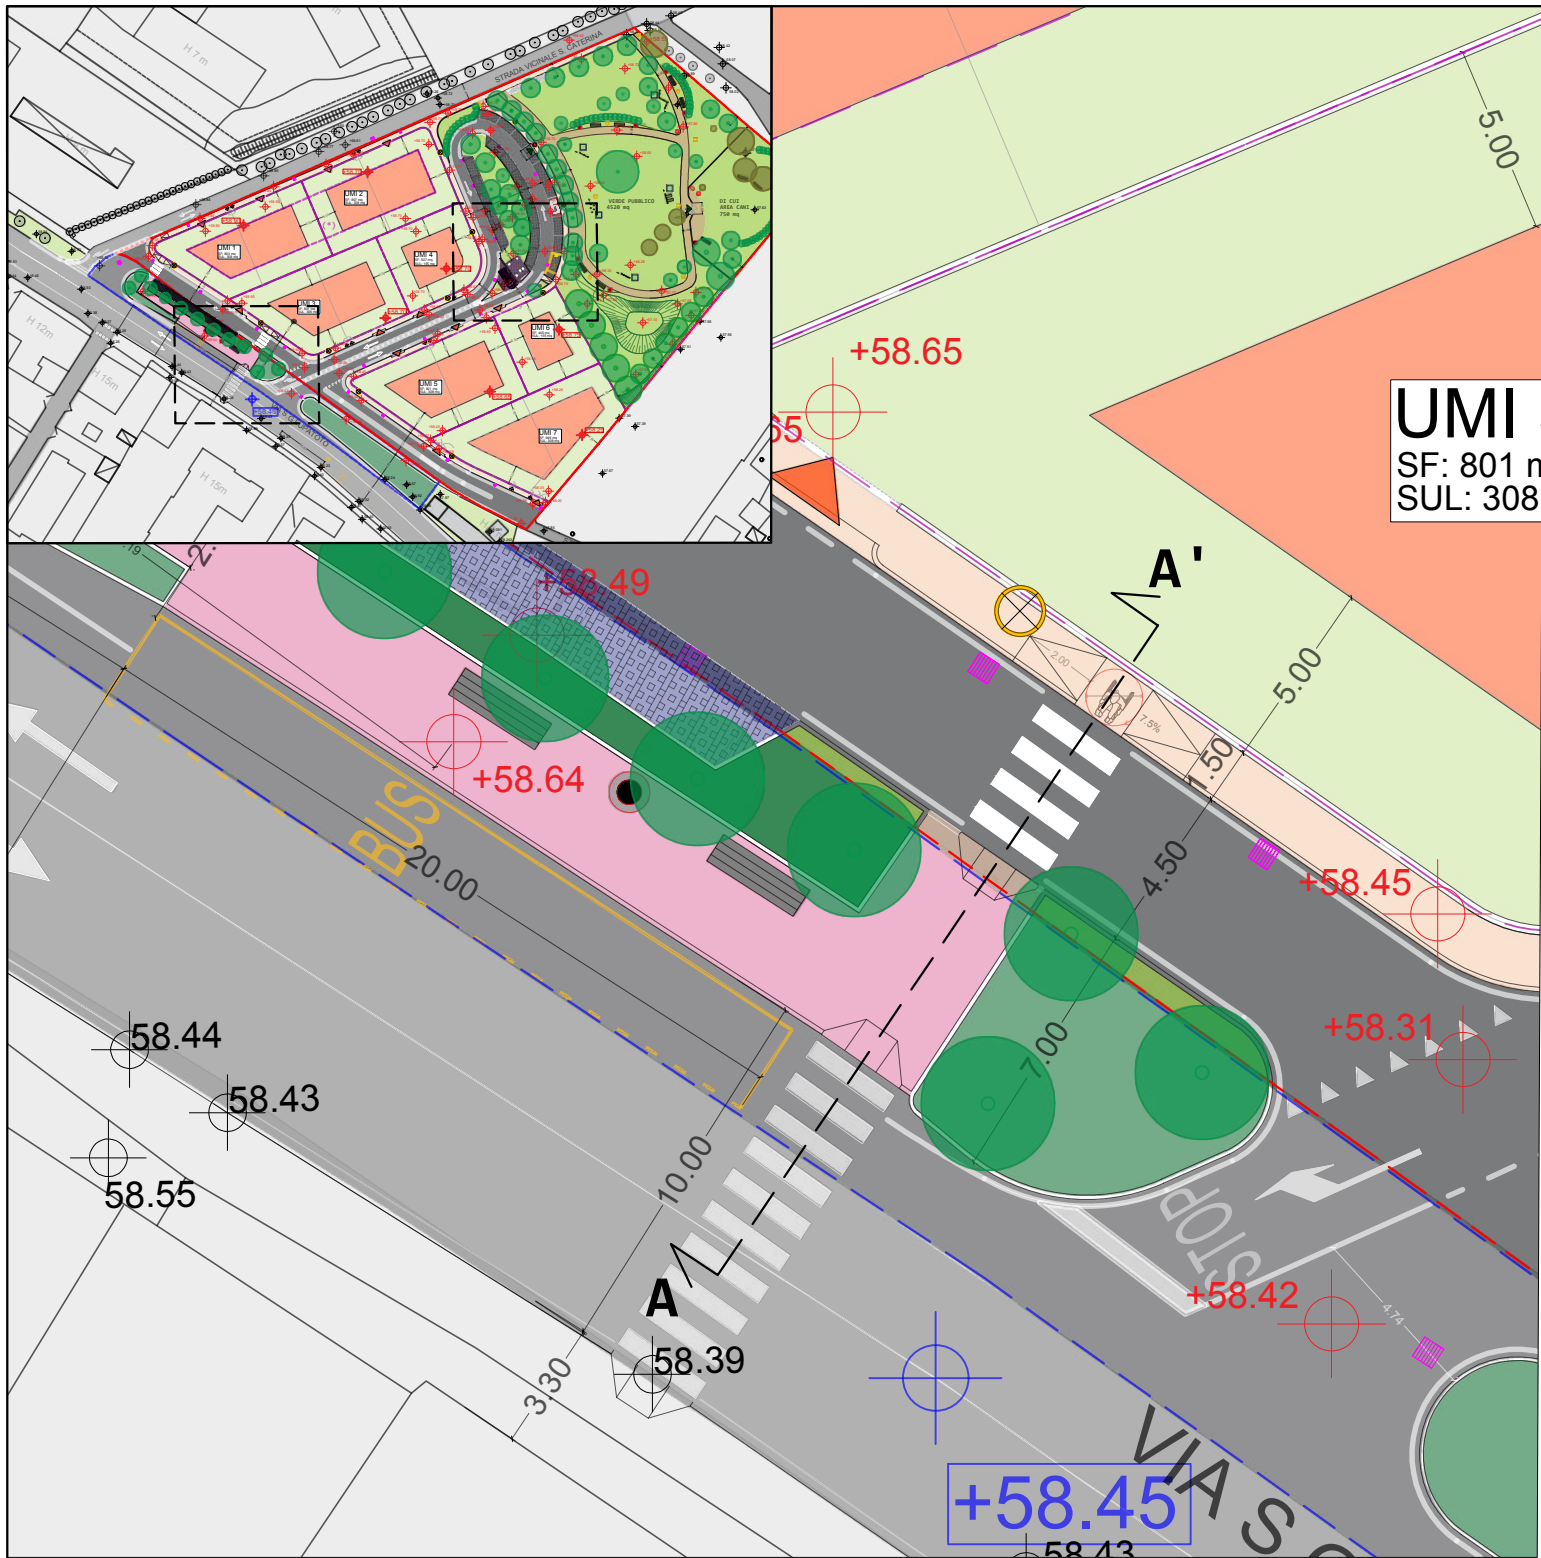


DETTAGLIO A

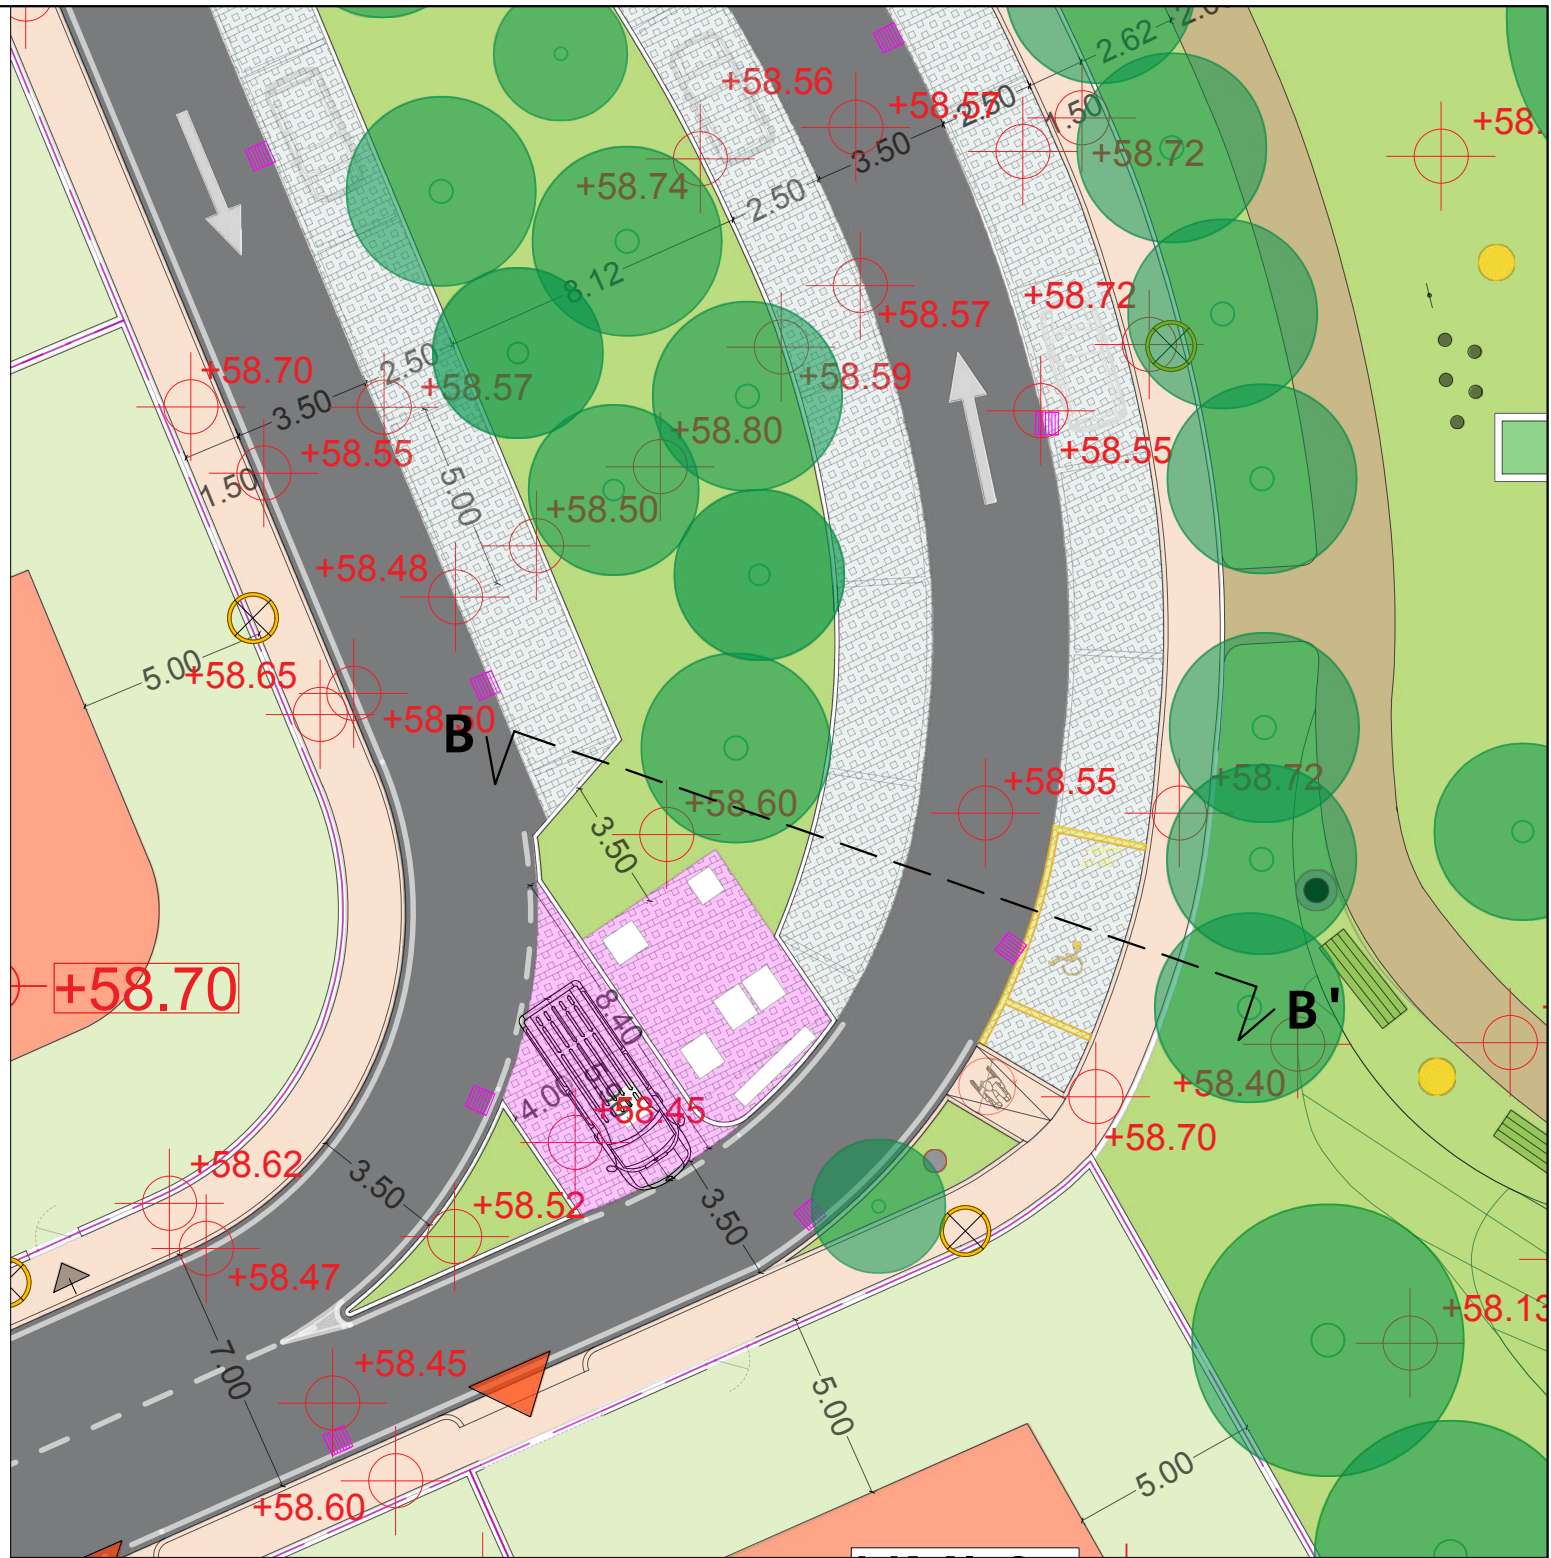

DETTAGLIO B

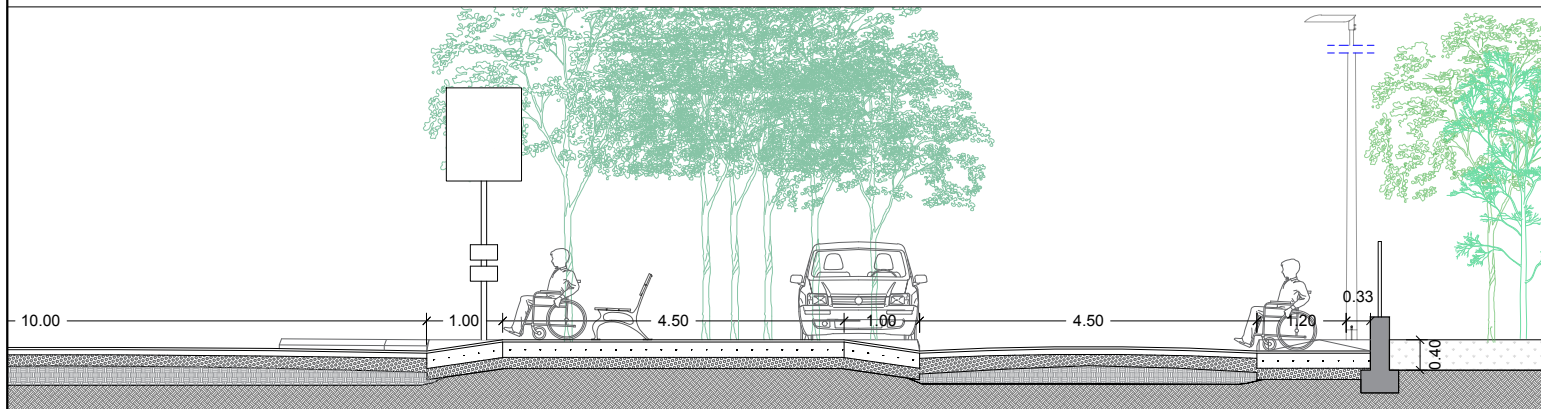

SEZIONE A - A'

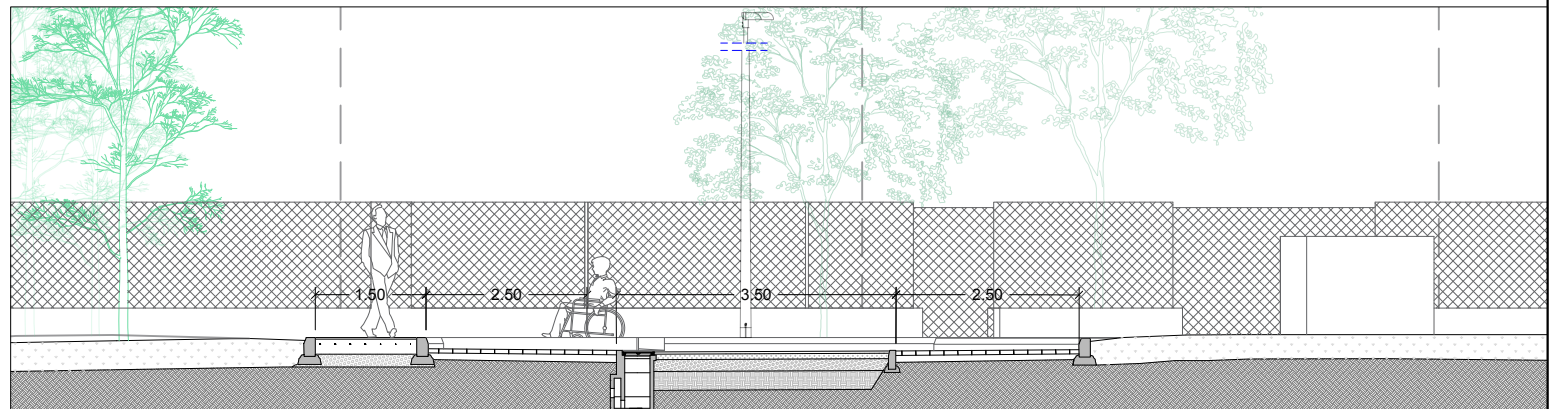

SEZIONE B - B'