


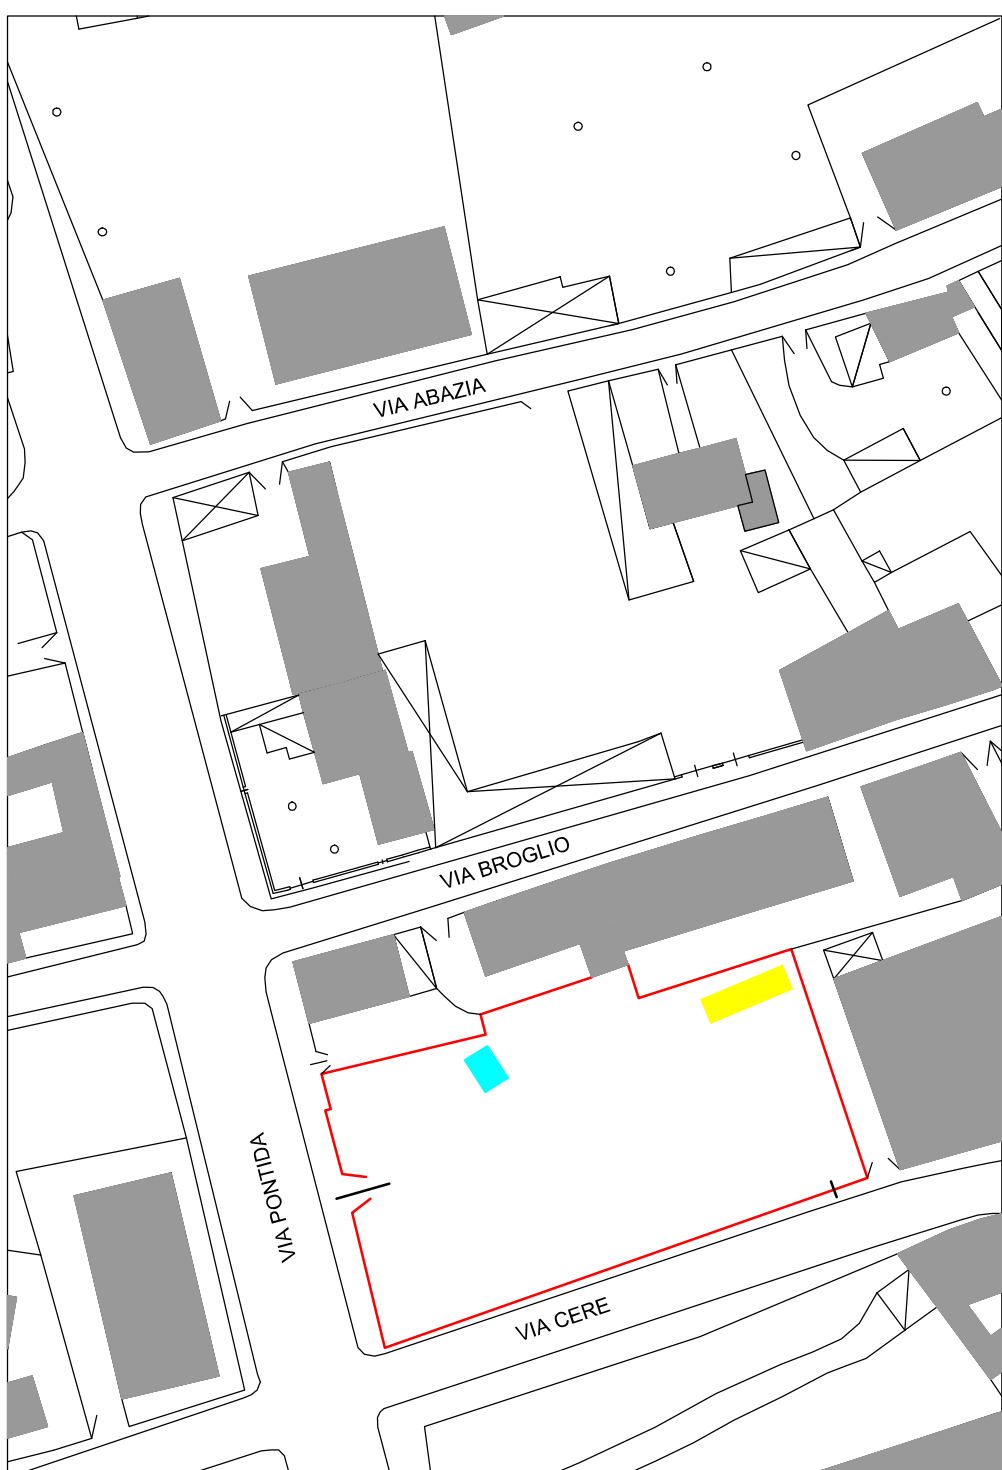
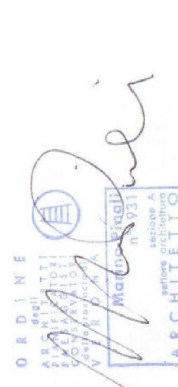
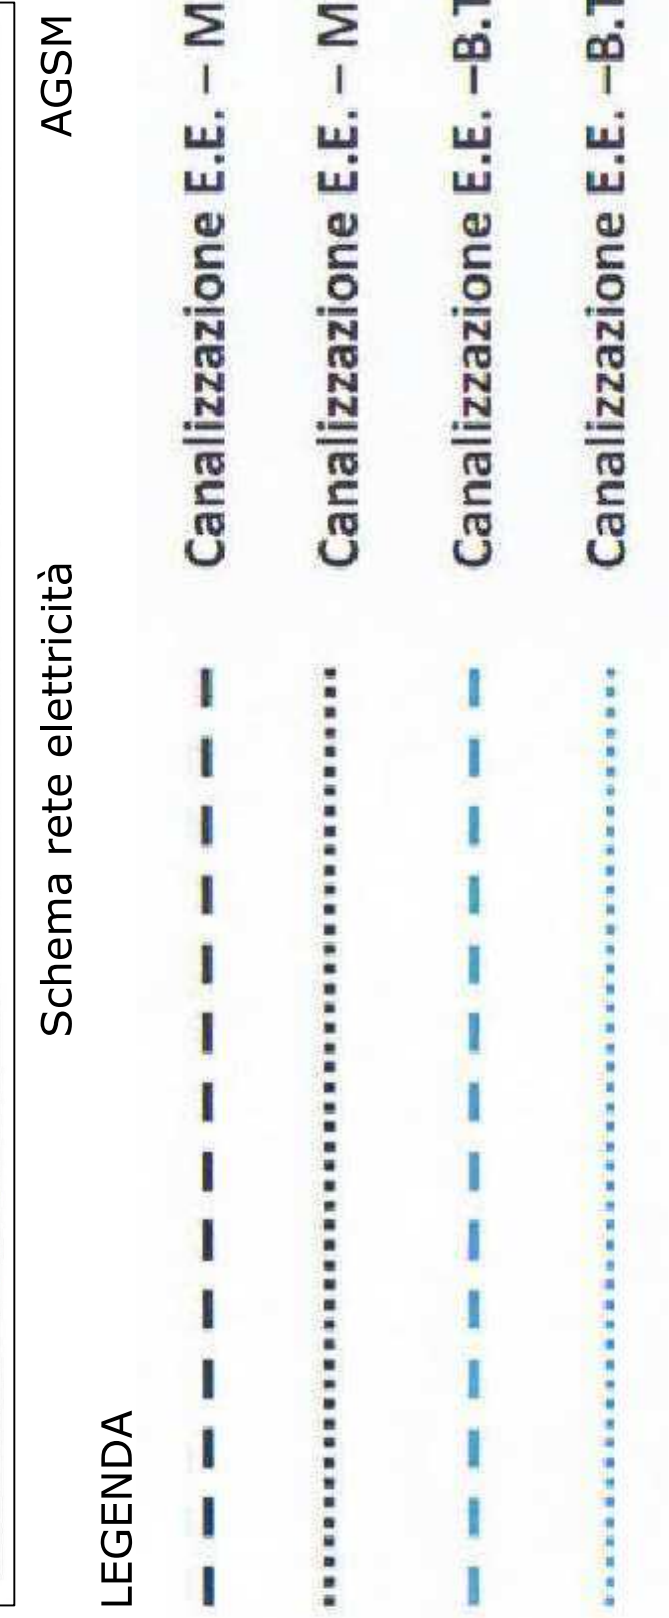
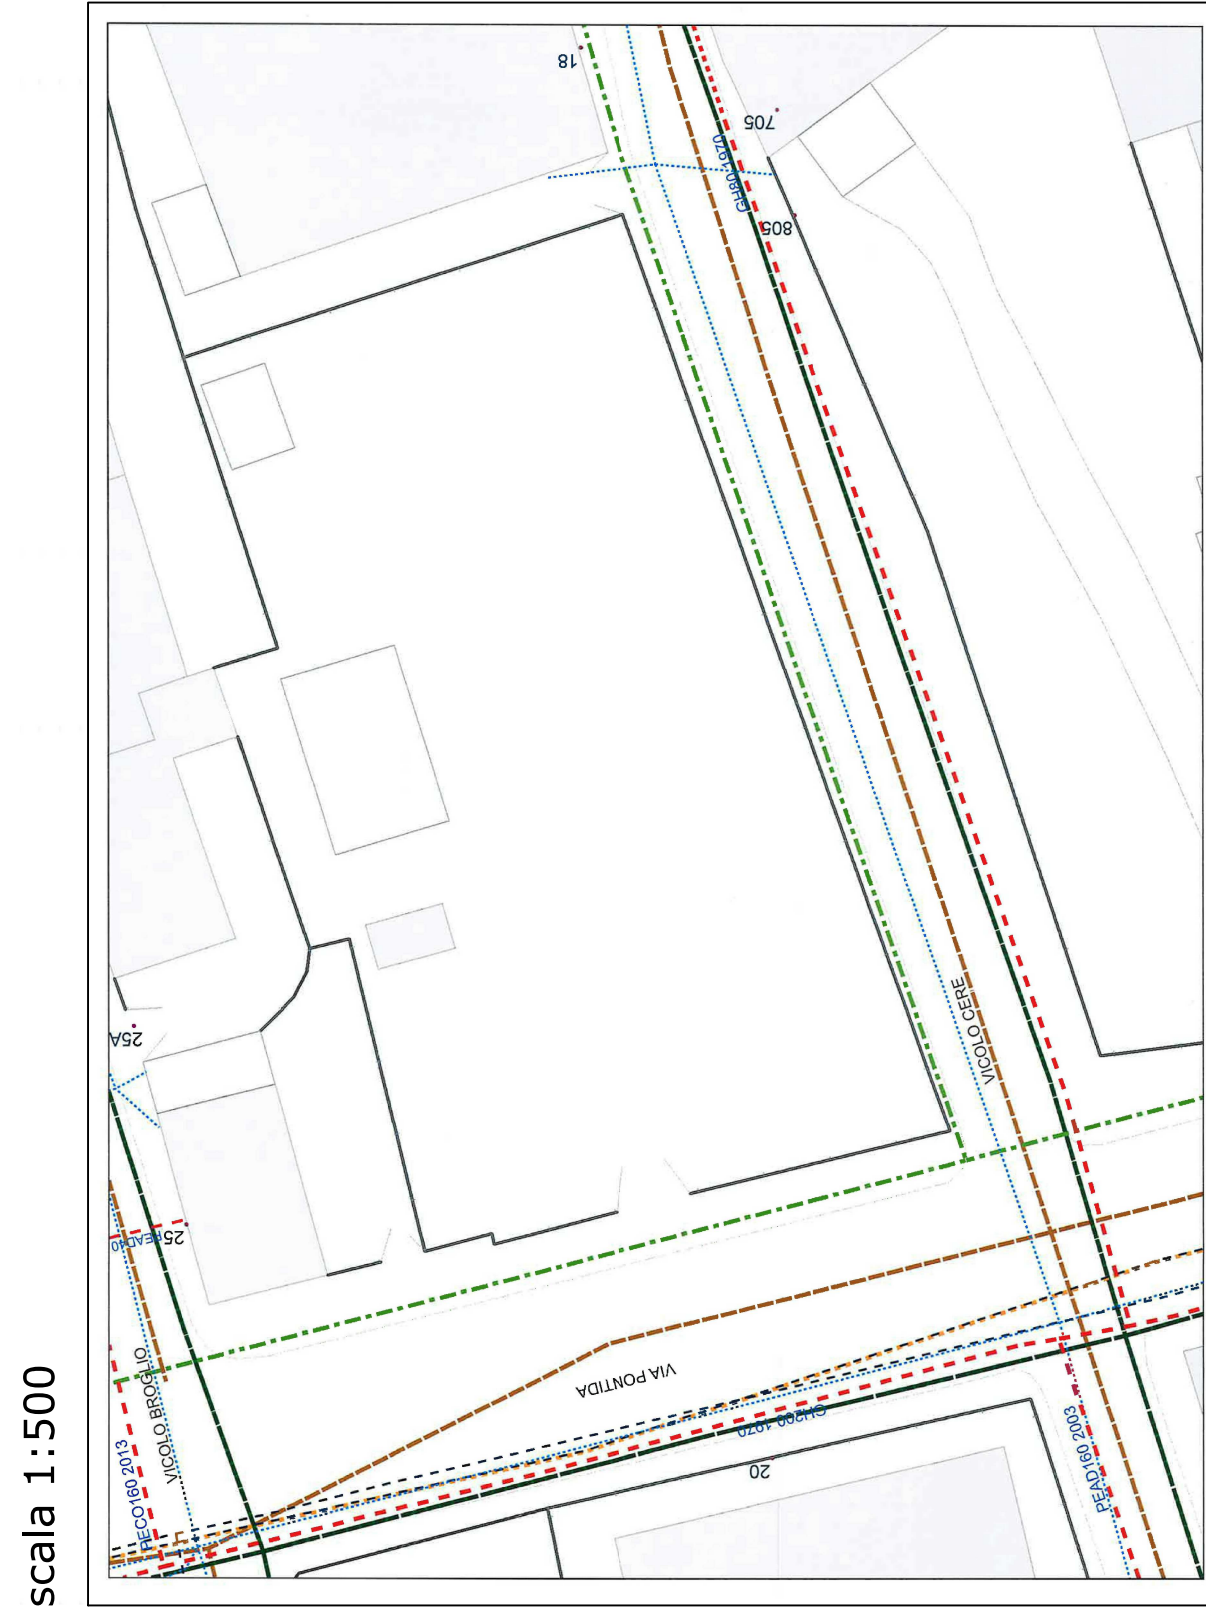
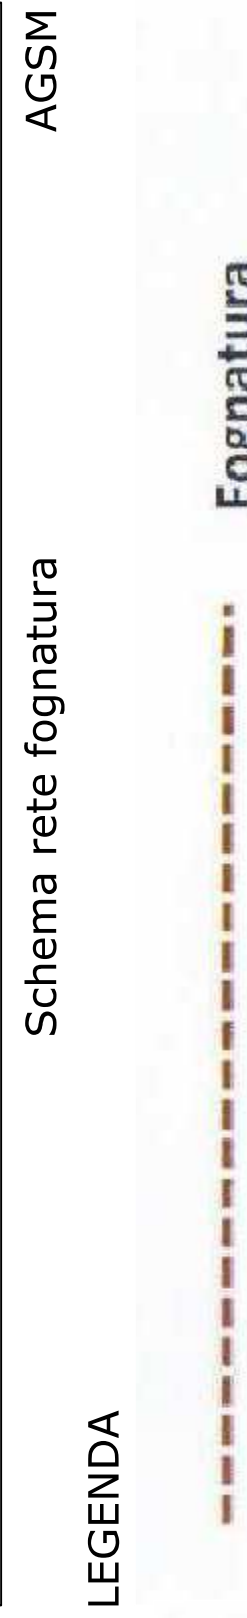
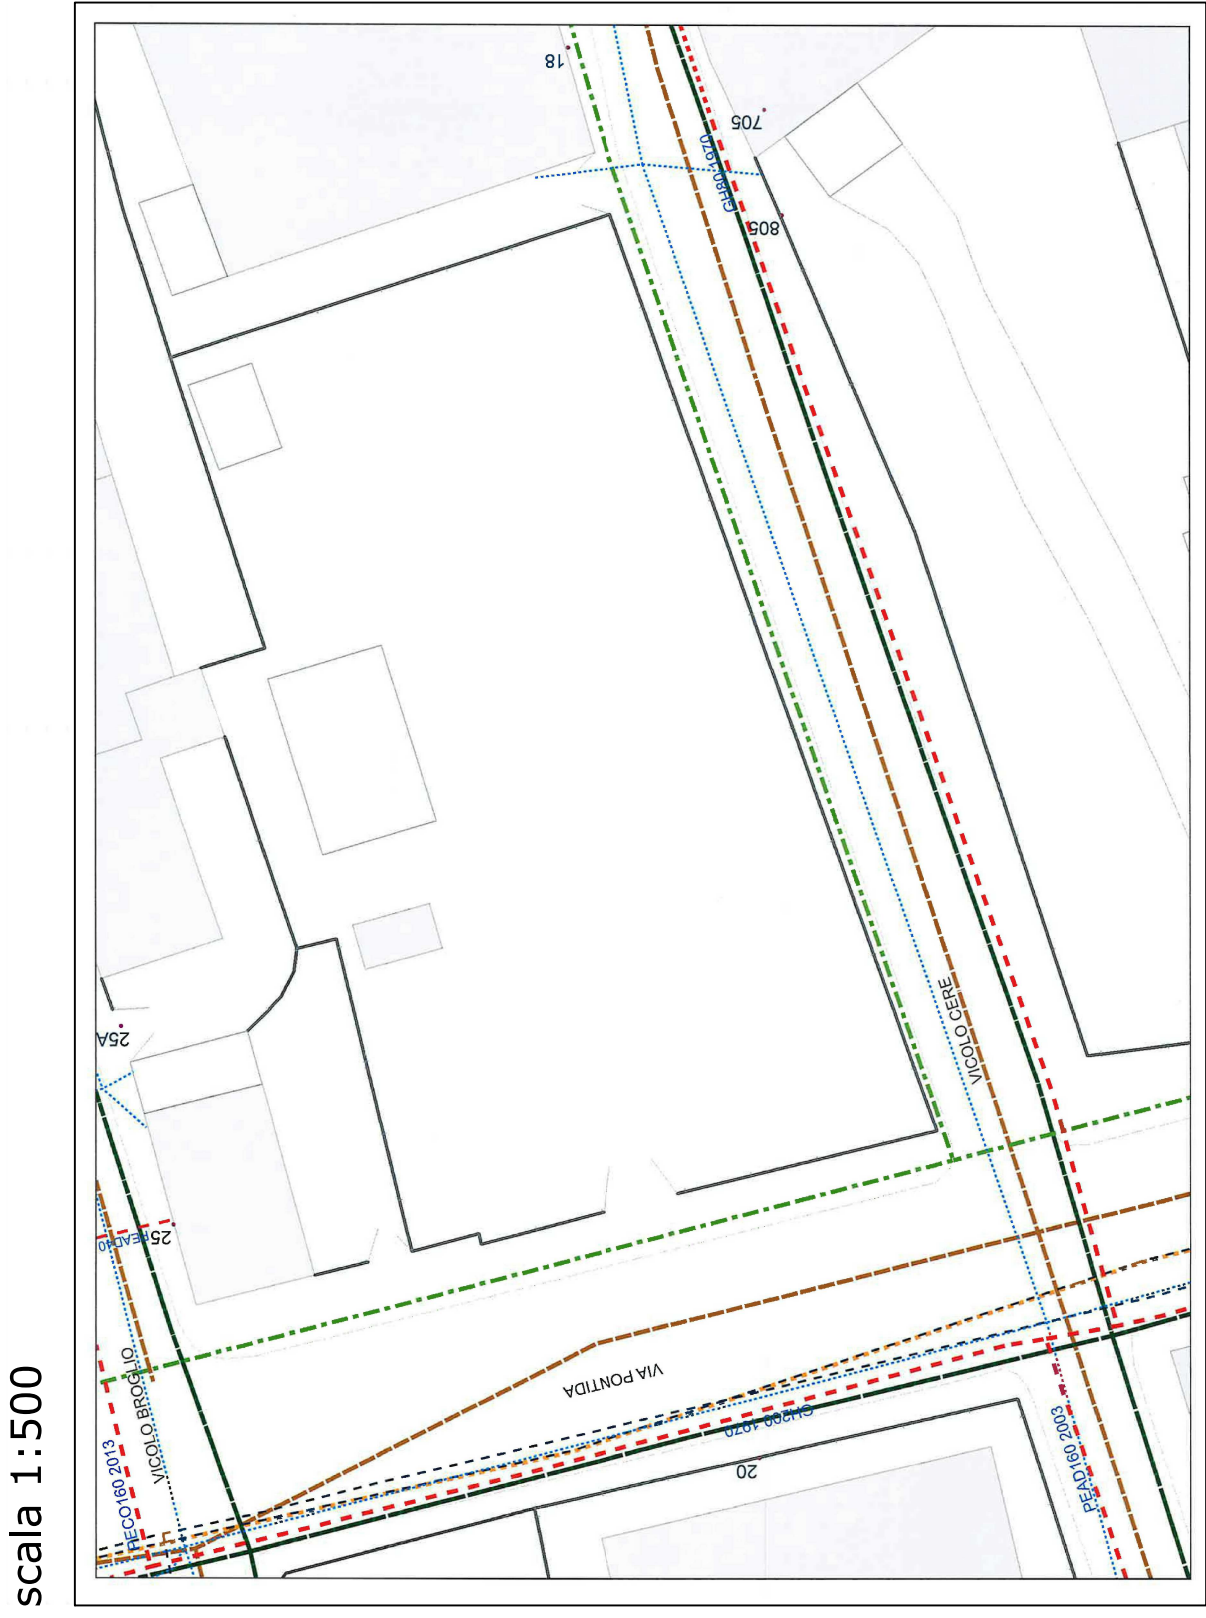
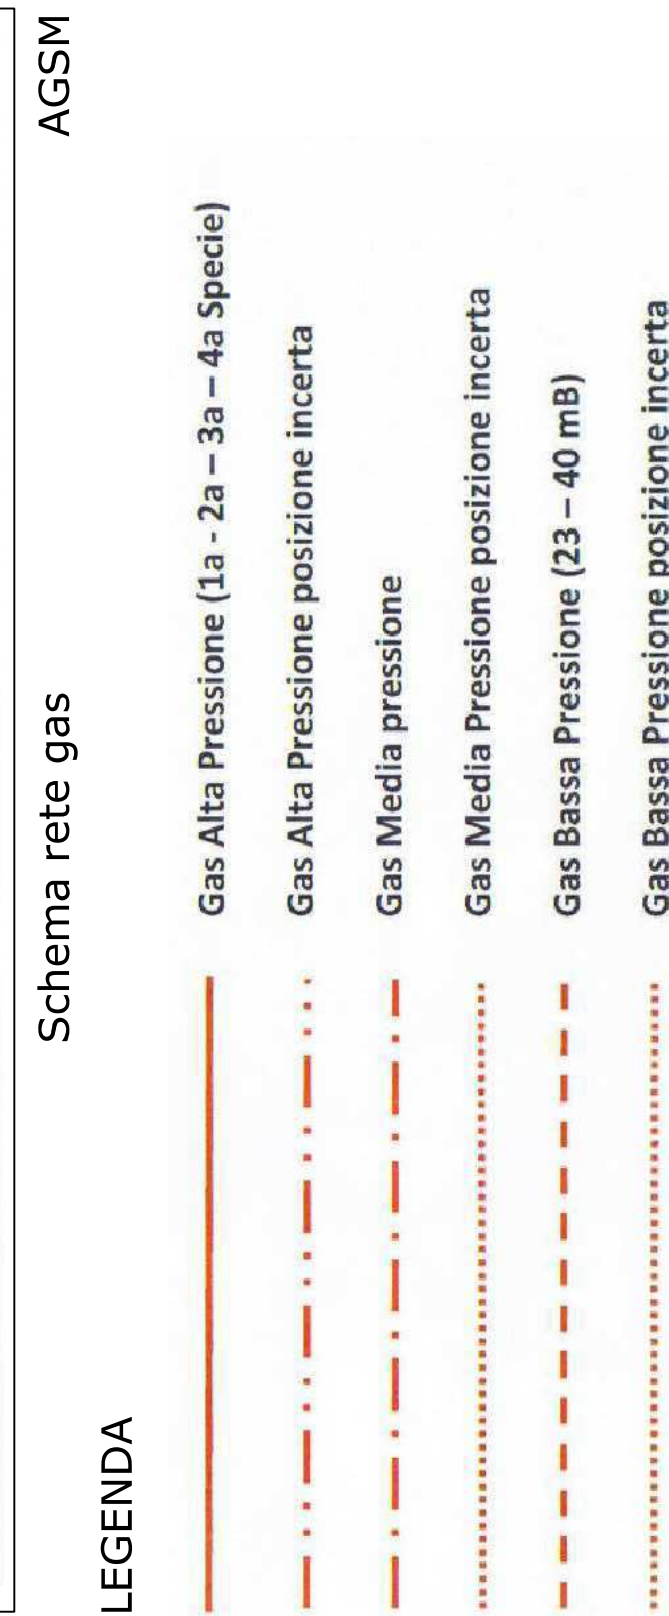


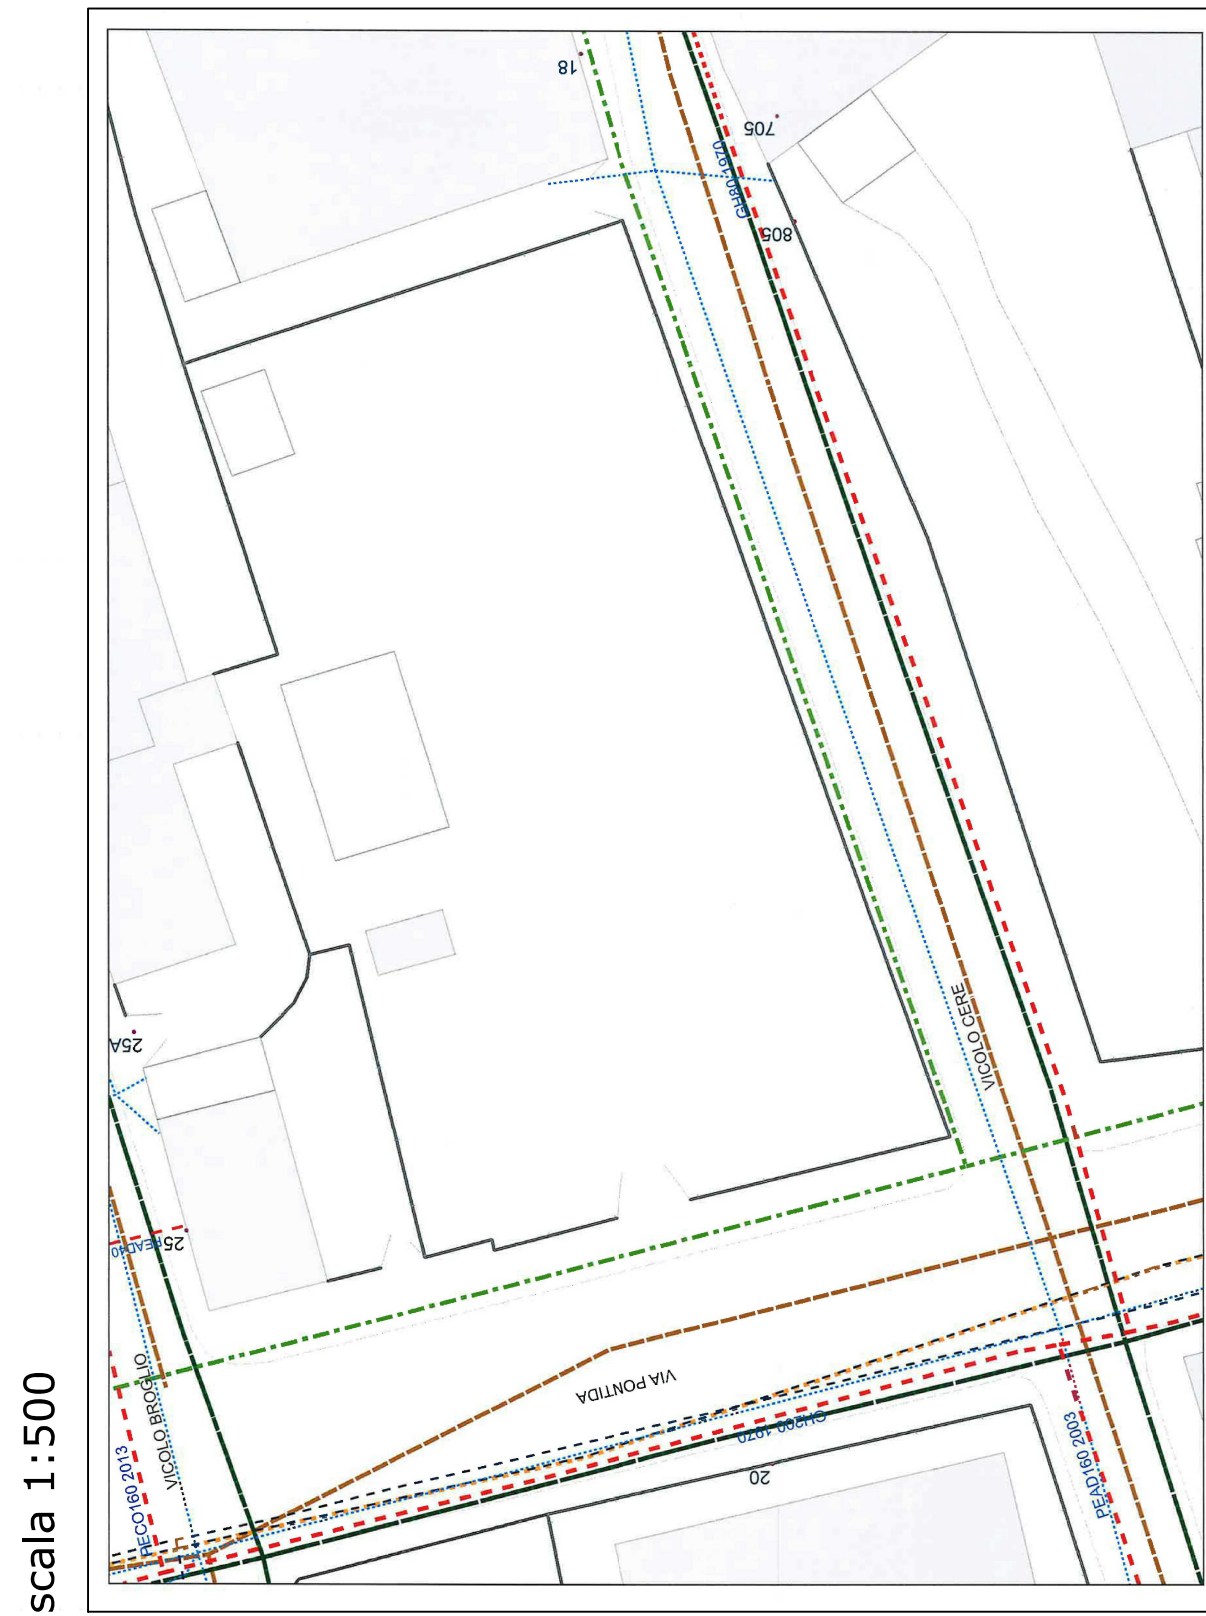

|                                                                                  |               |   |  |
|----------------------------------------------------------------------------------|---------------|---|--|
| Comune di Verona      Provincia di VERONA                                        |               | architetto                                                                                                |  |
| <b>PIANO URBANISTICO ATTUATIVO</b><br>S.N. 69                                    |               | <b>Arch. Marino Pinali</b>                                                                                |  |
| C.T. : Fg 160 MM. nn. 29 – 495 – 496 – 500 - 379                                 |               | Via A.<br>Guerrieri,6/a37137<br>Verona<br>Tel. 338 6774732 - Fax 045 982286                               |  |
| OGGETTO :<br>PLANIMETRIE DELLE INFRASTRUTTURE A<br>RETE ESISTENTI    scala 1:500 |               | email<br>marino.pinali@gmail.com<br>marino.pinali@pec.it                                                  |  |
| PROPRIETARI :<br>Tesiin Alessandro<br>Tesiin Roberta<br>Tesiin Nicola            |               | IL PROGETTISTA :<br> |  |
| TAVOLA<br><b>5</b>                                                               | PROPRIETARI : | DATA :<br>Aprile 2016                                                                                     |  |

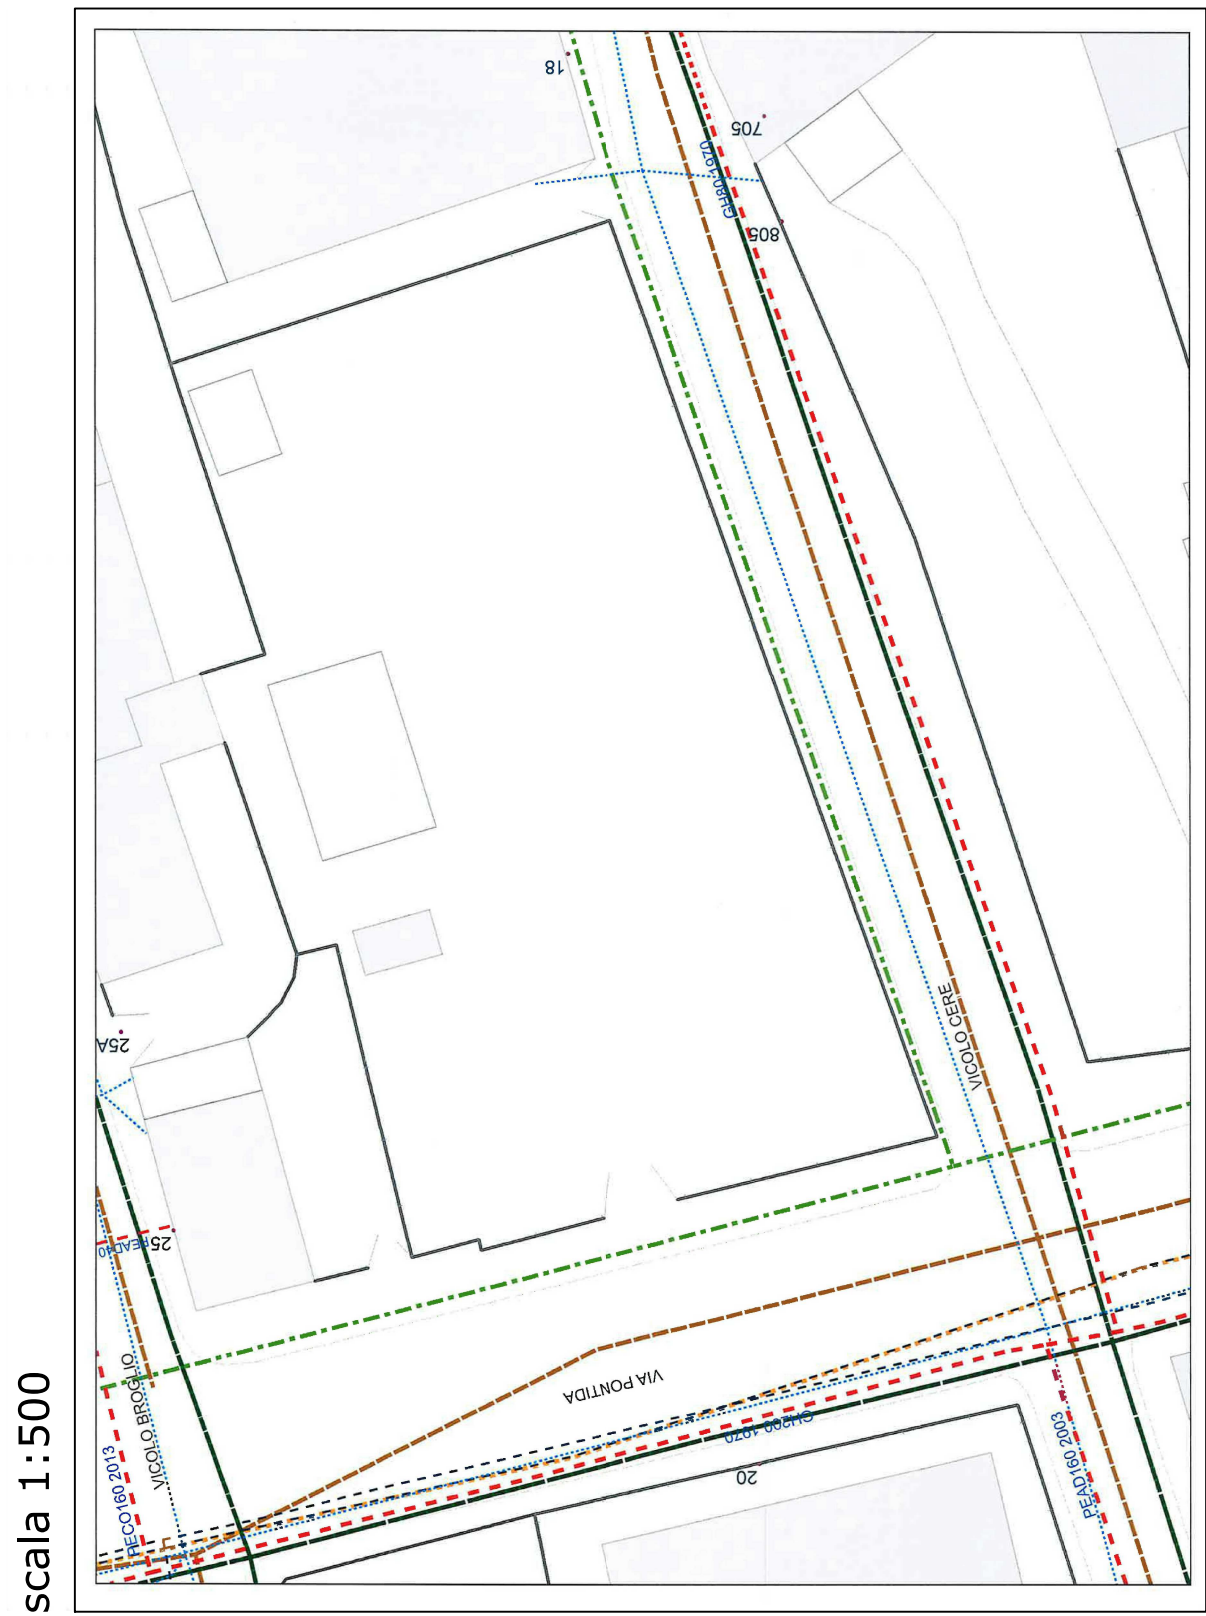

scala 1:500

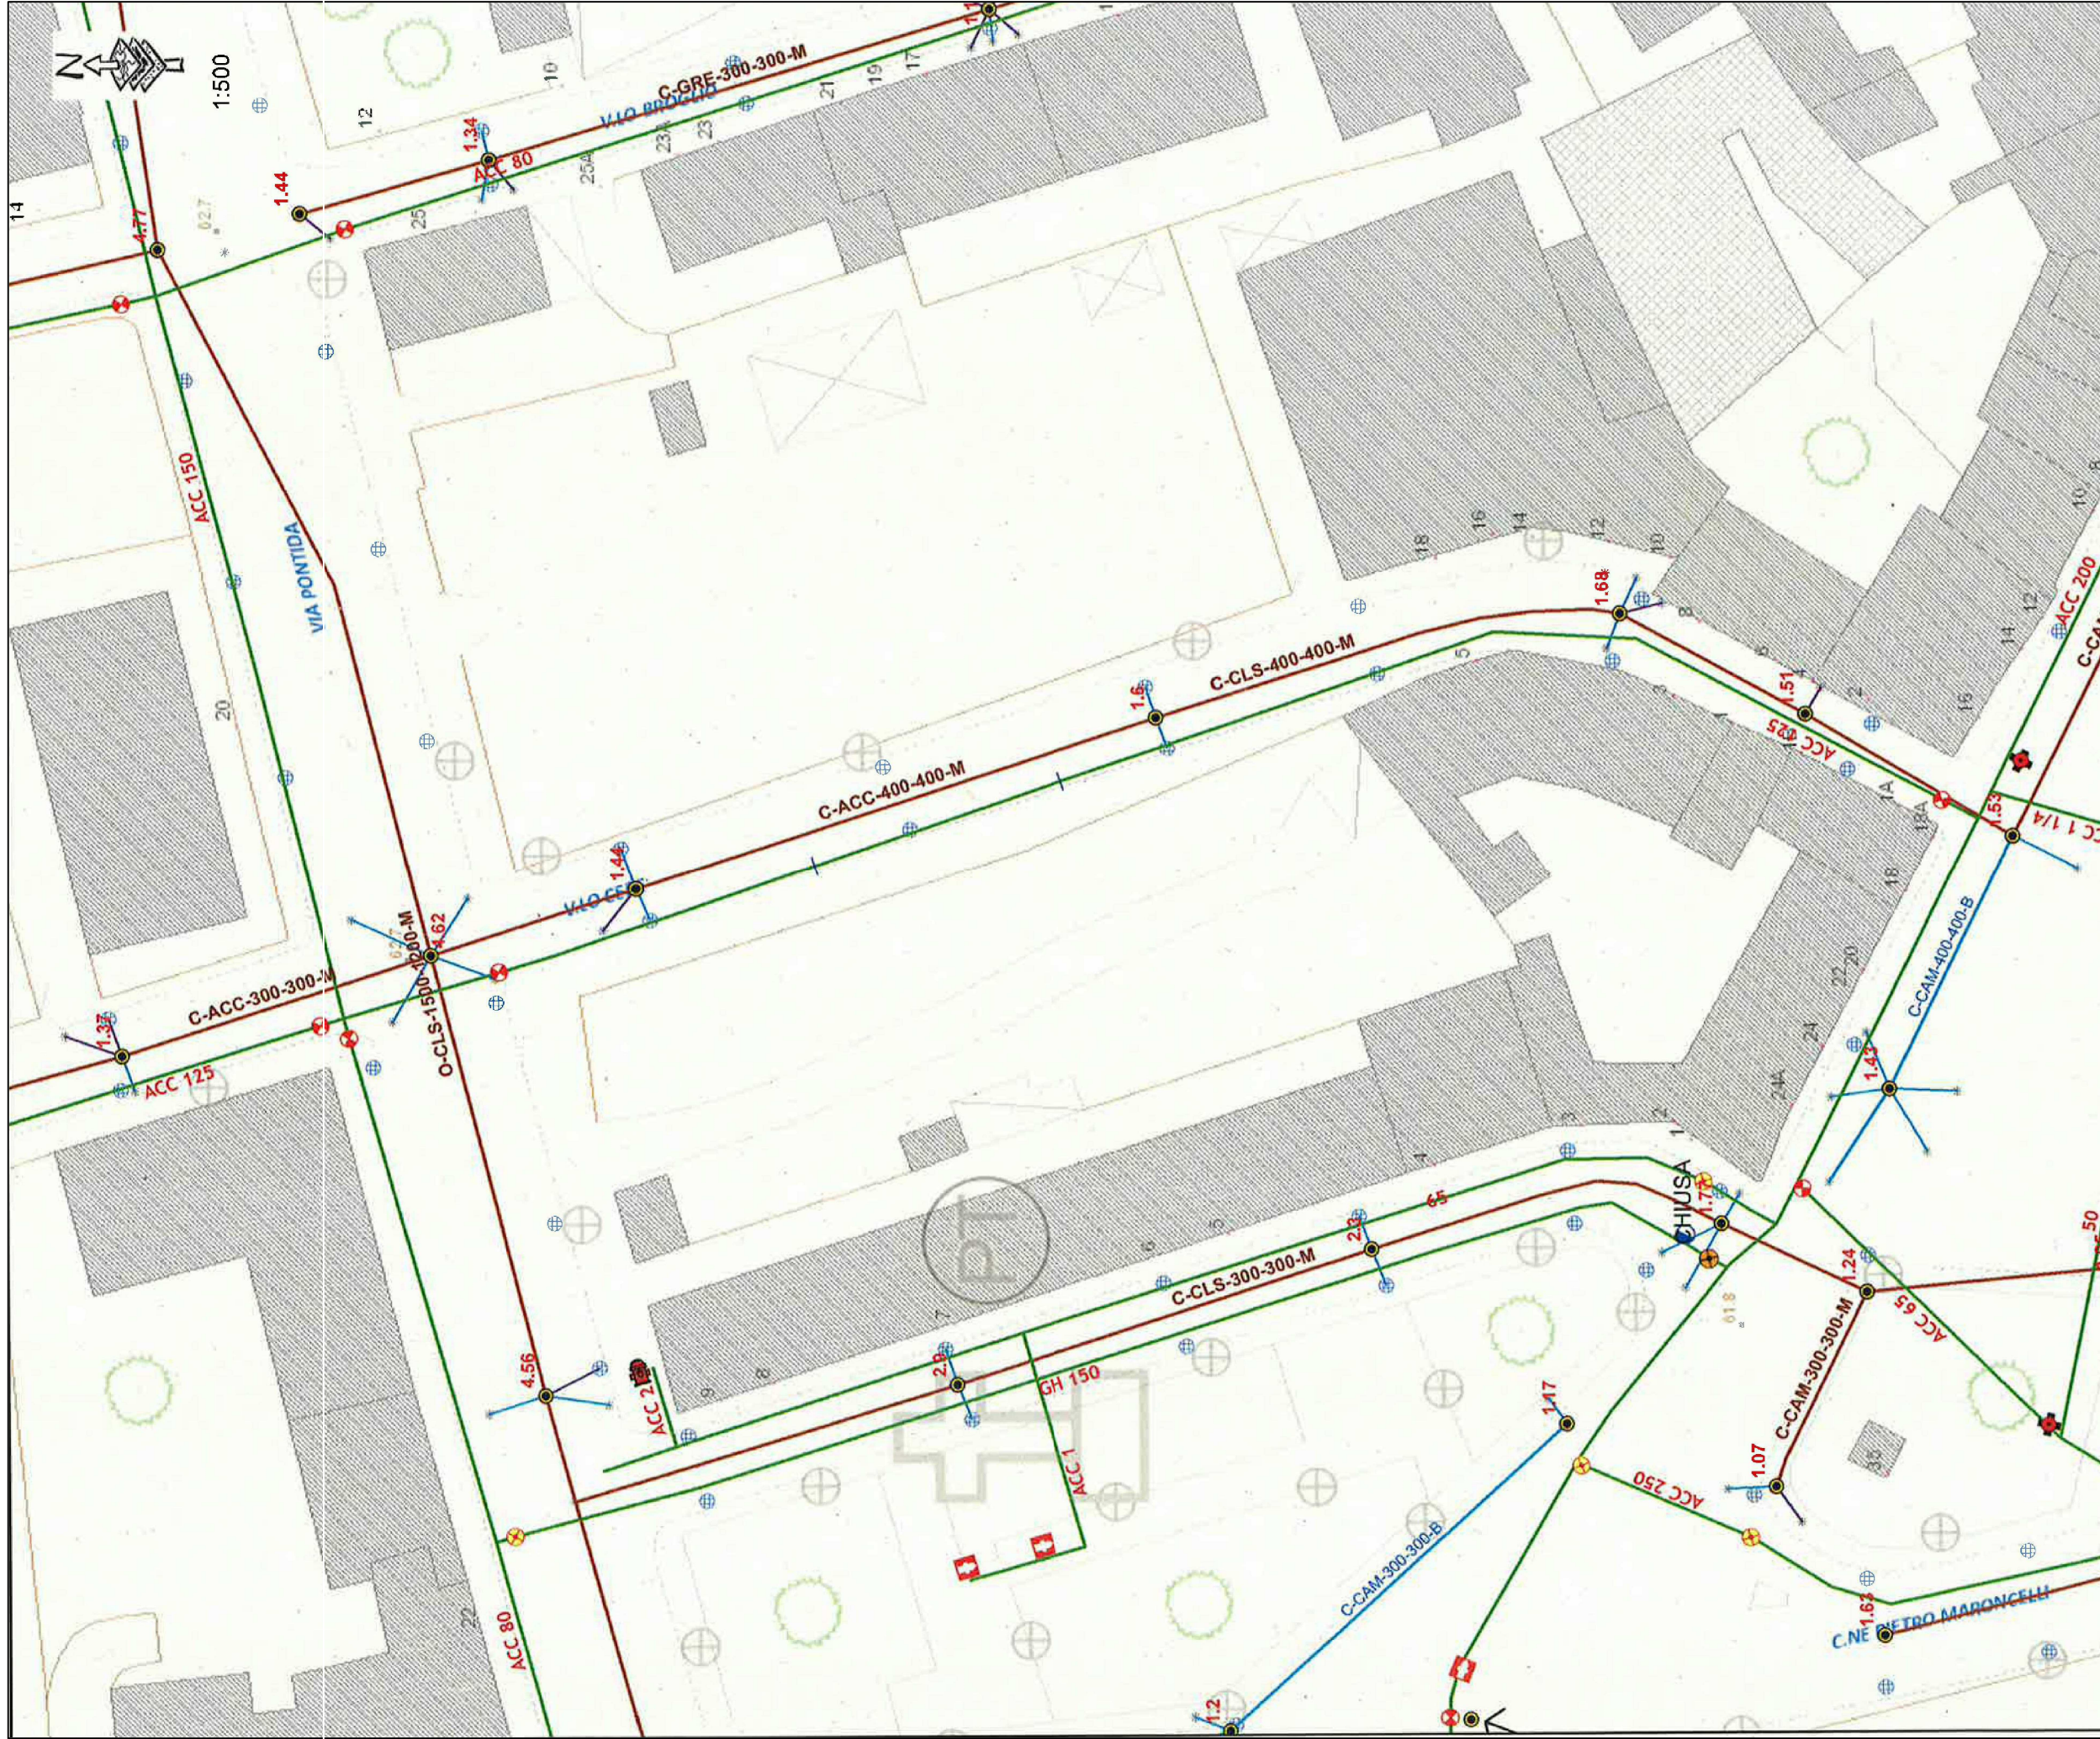

Schema rete acquedotto

scala 1:1000

ACQUE VERONESI

LEGENDA

|                |           |                                  |                     |                        |               |
|----------------|-----------|----------------------------------|---------------------|------------------------|---------------|
| Valvole Chiuse | Scarico   | SARACINESCA CHIUSURA ORARIA      | IDRANTE SOTTO SUOLO | Acquedotto AV POZZETTI | CANALI BIANCA |
| Tipo Nodo      | Scarico   | SARACINESCA CHIUSURA ORARIA      | IDRANTE SOTTO SUOLO | Potabile               | Tipo Regime   |
| Valvole        | Idranti   | SARACINESCA CHIUSURA ANTI ORARIA | Sifati              | Potabile SI            | GRAVITA'      |
| Tipo Nodo      | Tipo Nodo | IDRANTE CON SARACINESCA          | Tipo Nodo           | GRAVITA'               | GRAVITA'      |
|                |           |                                  |                     |                        | ALLACCI FD    |
|                |           |                                  |                     |                        | TIPOREFLUO    |
|                |           |                                  |                     |                        | B             |