scala 1:500

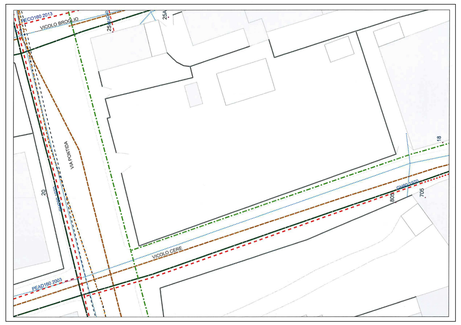

Schema illuminazione pubblica AGSM

LEGENDA

Illuminazione Pubblica – Cavi Interrati

scala 1:500

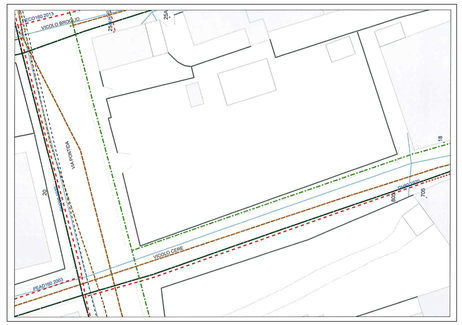

Schema rete fognatura AGSM

LEGENDA

Fognatura

scala 1:500

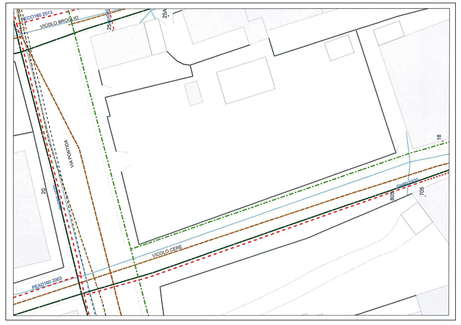

Schema rete gas AGSM

LEGENDA

Gas Alta Pressione (1a - 2a – 3a – 4a Specie)

Gas Alta Pressione posizione incerta

Gas Media pressione

Gas Media Pressione posizione incerta

Gas Bassa Pressione (23 – 40 mB)

Gas Bassa Pressione posizione incerta

scala 1:500

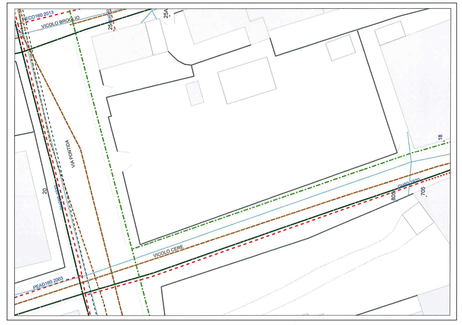

Schema rete elettricità AGSM

LEGENDA

Canalizzazione E.E. – M.T. (10 – 20 kV)

Canalizzazione E.E. – M.T. posizione incerta

Canalizzazione E.E. –B.T. (220 – 380 V)

Canalizzazione E.E. –B.T. posizione incerta

scala 1:500

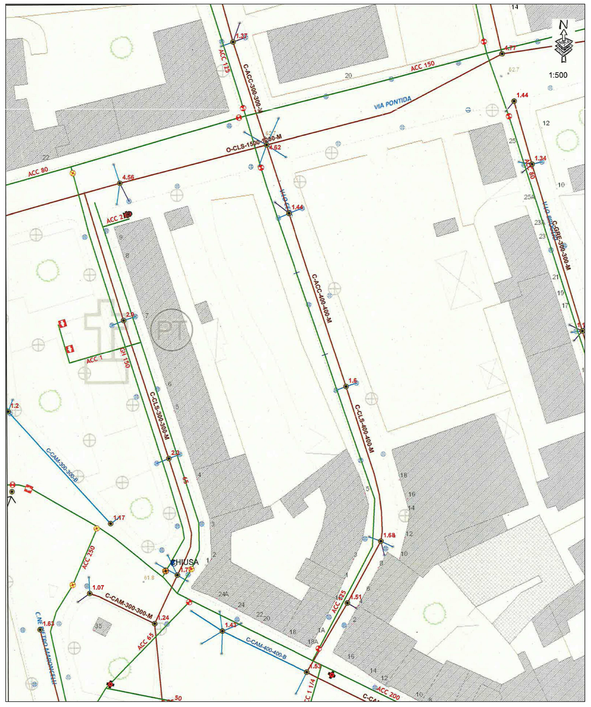

Schema rete acquedotto scala 1:1000 ACQUE VERONESI

LEGENDA

Valvole Chiuse
Tipo Nodo
SARACINESCA CHIUSURA ORARIA

Valvole
Tipo Nodo
SARACINESCA CHIUSURA ANTI ORARIA

SARACINESCA CHIUSURA ORARIA

Scarico
Scarico

Idranti
Tipo Nodo
IDRANTE CON SARACINESCA

IDRANTE SOPRA SUOLO

IDRANTE SOTTO SUOLO

Sfiati
Tipo Nodo
FLANGIA ACQUA

Acquedotto AV
Potabile
Potabile SI

POZZETTI
TIPONODO
P

CANALI MISTA
Tipo Regime
GRAVITA'

CANALI BIANCA
Tipo Regime
GRAVITA'

ALLACCI FD
TIPOREFLUO
B

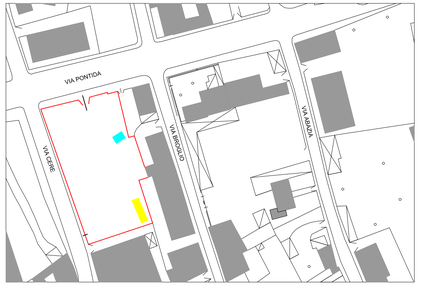

Comune di Verona Provincia di VERONA

PIANO URBANISTICO ATTUATIVO
S.N. 69

C.T. : Fg 160 MM. nn. 29 – 495 – 496 – 500 - 379

OGGETTO :
PLANIMETRIE DELLE INFRASTRUTTURE A RETE ESISTENTI scala 1:500

PROPRIETARI : Tesini Alessandro
Tesini Roberta
Tesini Nicola

TAVOLA 5

DATA : Aprile 2016

PROPRIETARI :

IL PROGETTISTA :

architetto
Arch. Marino Pinali
Via A. Guerrieri,6/a37137 Verona
Tel. 338 6774732 - Fax 045 952286
email
marino.pinali@gmail.com
marino.pinali@pec.it