


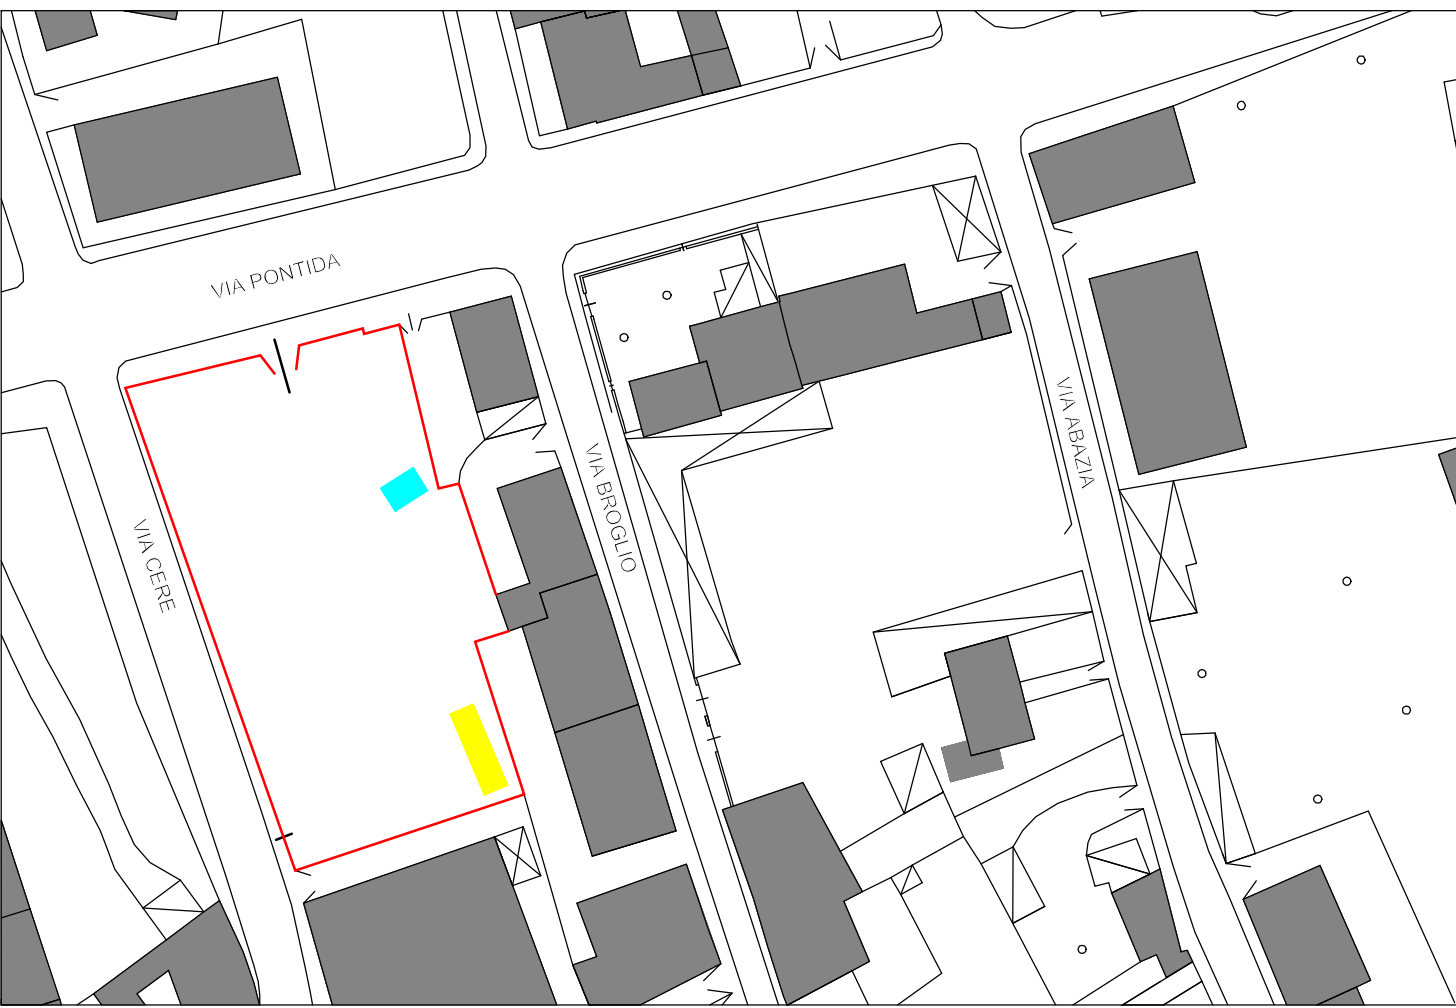

Comune di Verona Provincia di VERONA			
PIANO URBANISTICOATTUATIVOS.N. 69 C.T. : Fg 160 MM. nn. 29 – 495 – 496 – 500 - 379		o r c h i t e t t o Arch. Marino Pinali Via A. Guerrieri, 6/a37137Verona Tel. 338 6774732 - Fax 045 952286	
OGGETTO :	STATO DI PROGETTO: Area parcheggio e verde pubblico		email marino.pinali@gmail.com marino.pinali@pec.it
PROPRIETARI :	Tesini Alessandro Tesini Roberta Tesini Nicola		
TAVOLA 7.2 DATA : Aprile 2016	PROPRIETARI : <i>Alessandro Tesini</i> <i>Roberta Tesini</i> <i>Nicola Tesini</i>	IL PROGETTISTA : 	

CESTONE

ARREDO URBANO

Piazze, marciapiedi e strade: Cestoni

CARATTERISTICHE TECNICHE	RIFERIMENTO PREZZARIO COMUNE DI VERONA
NORME TECNICHE PER OPERE STRADALI DEL COMUNE DI VERONA (NORME PER L'ESECUZIONE, MANUTENZIONE E VALUTAZIONE DEI LAVORI)	2.66.100.1 Cestoni porta rifiuti capacità 75 l. 2.66.100.2 Cestoni porta rifiuti capacità 110 l. 61.1.130 - Posa in opera di cestoni da 75-150 l.

DETTAGLIO COSTRUTTIVO PAVIMENTAZIONE PARCHEGGIO



LAMPIONE

LEGENDA

- CESTONE
- LAMPIONE

