


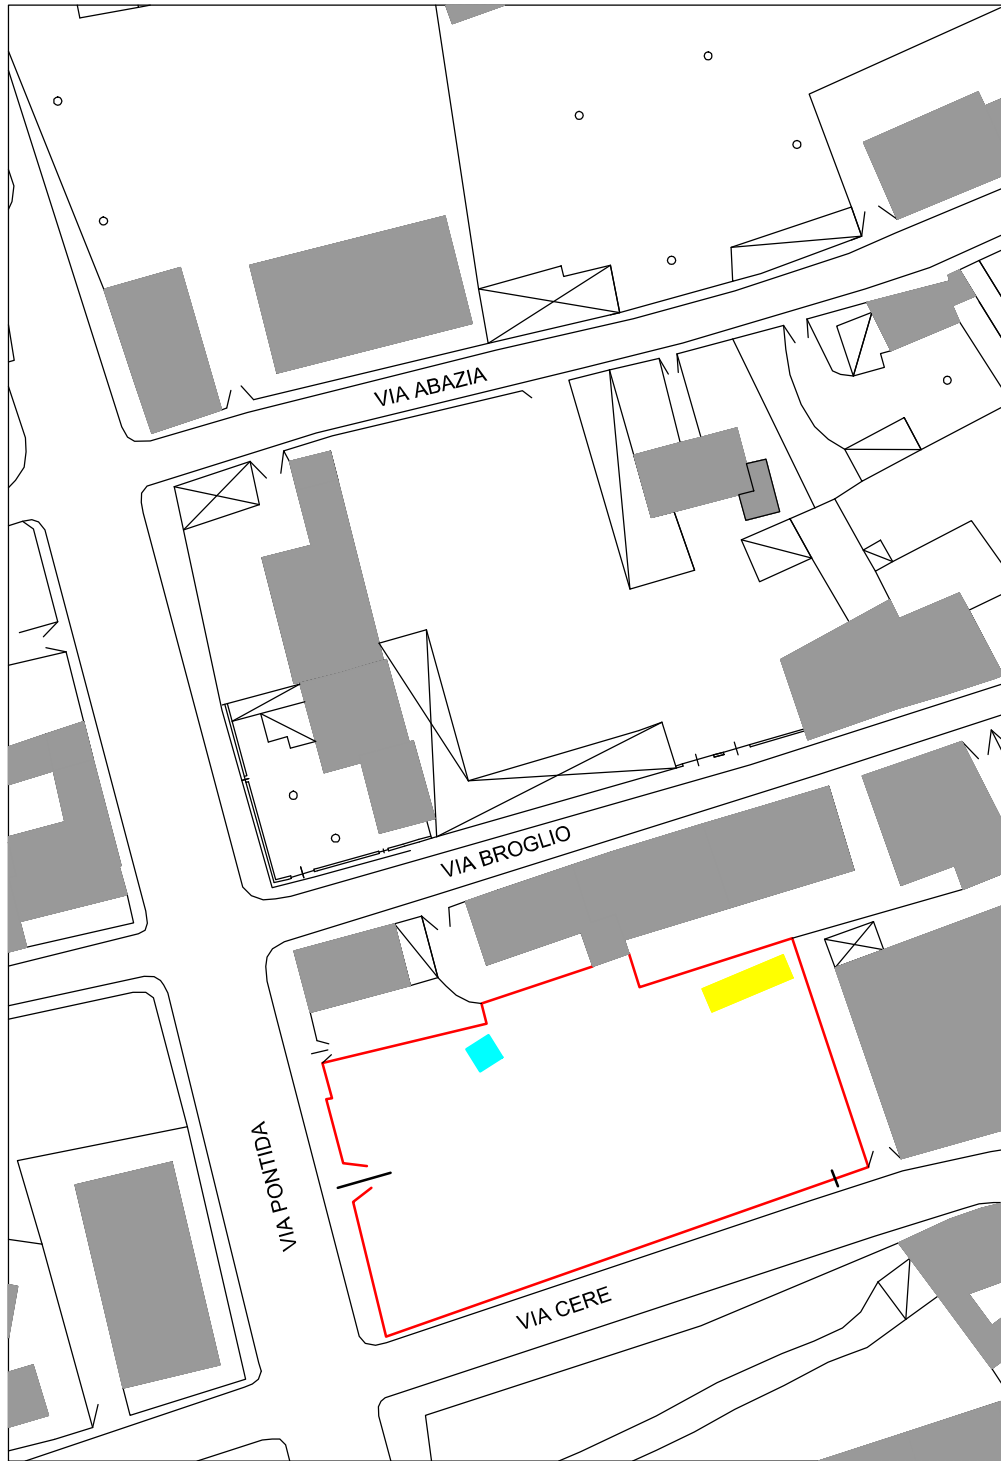

Comune di Verona

Provincia di Verona

PIANO URBANISTICO ATTUATIVO

S.N. 69

C.T. : Fg 160 MM. nn. 29 – 495 – 496 – 500 - 379

OCCETTO : PLANIMETRIA DELLE RETI ESISTENTI - ACQUEDOTTO
SCALA 1:200

PROPRIETARI :
Tesini Alessandro
Tesini Roberta
Tesini Nicola

PROGETTISTI :
Arch. Marino Pinali
Via A. Guerrieri,6/a37137
Verona
Tel. 338 6774732 - Fax 045 952286
email
marino.pinali@gmail.com
marino.pinali@pec.it

TAVOLA
9.4
DATA :
Aprile 2016

PROPRIETARI :
Alessandro Tesini
Roberta Tesini
Nicola Tesini

IL PROGETTISTA :
Marino Pinali
A.S. 01/12/16



Legenda

Valvole Chiuse

Tipo Nodo

Valvole

Tipo Nodo

SARACINESCA CHIUSURA ORARIA

Scarico

SARACINESCA CHIUSURA ORARIA

Scarico

IDRANTE SOPRA SUOLO

IDRANTE SOTTO SUOLO

Sfiati

Tipo Nodo

POTABILE

POTABILE SI

FLANGIAACQUA

FLANGIAACQUA

CANALI BIANCA

Tipo Regime

CANALI MISTA

Tipo Regime

ACQUEDOTTO AV

POTABILE

ALLACCI


TIPOREFLUO

POZZETTI

P

FD

B

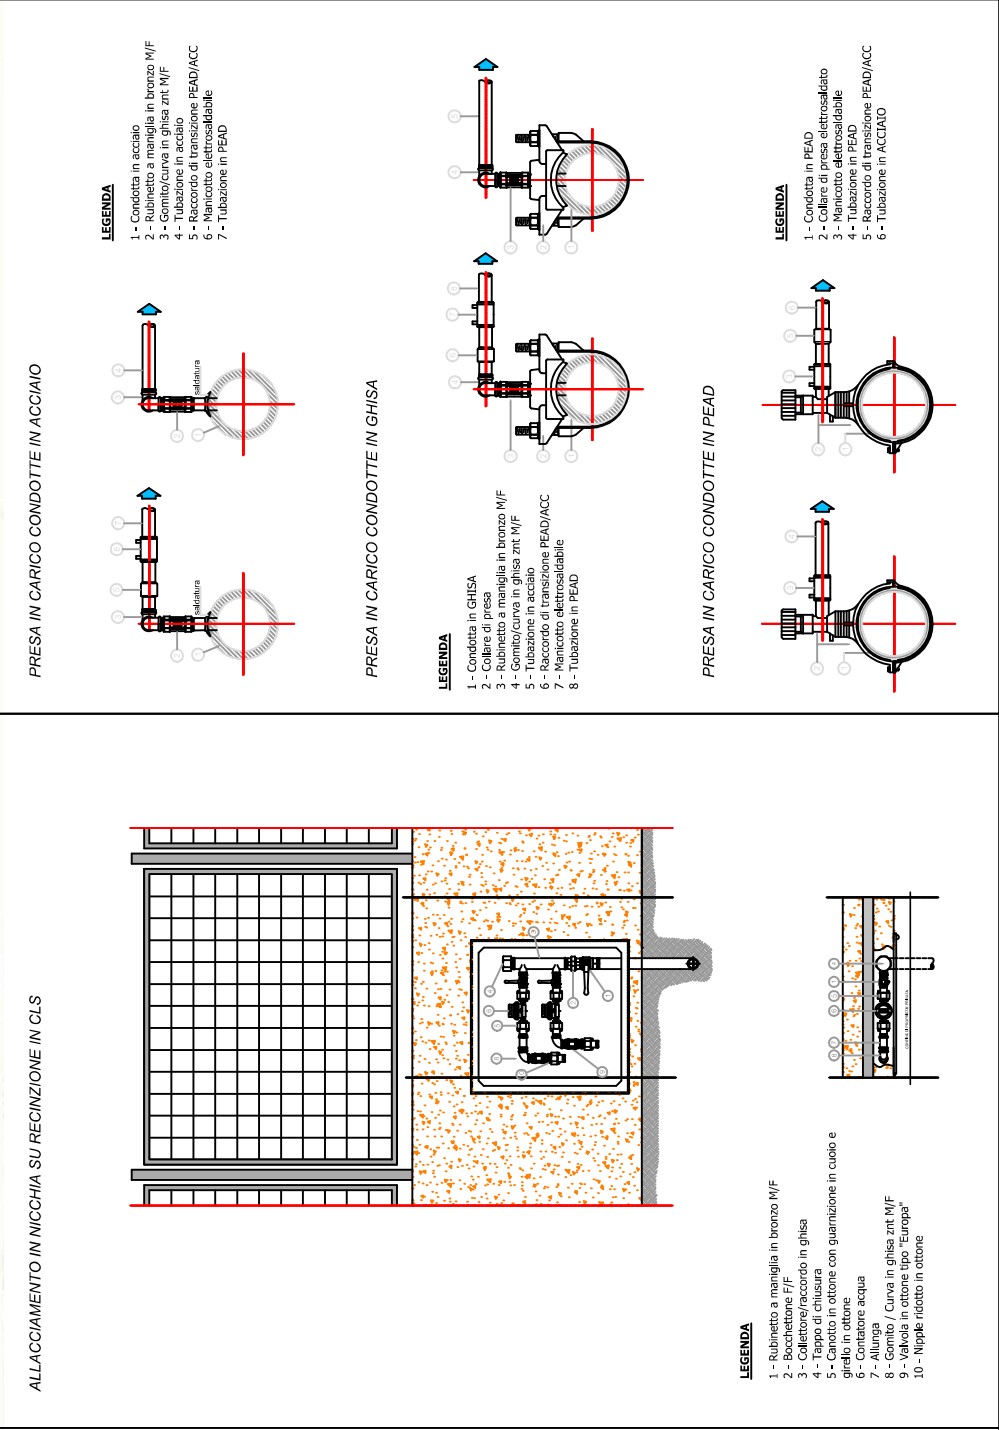

TUBAZIONI IN CARICO

PRESE IN CARICO

UTENZA PREVISTA 50 PP

SEZIONE TUBAZIONI

250 L/P GIORNO X 50 = L. 1250/GIORNO

TUBO INNESTO 2" (DIAM. 63)