


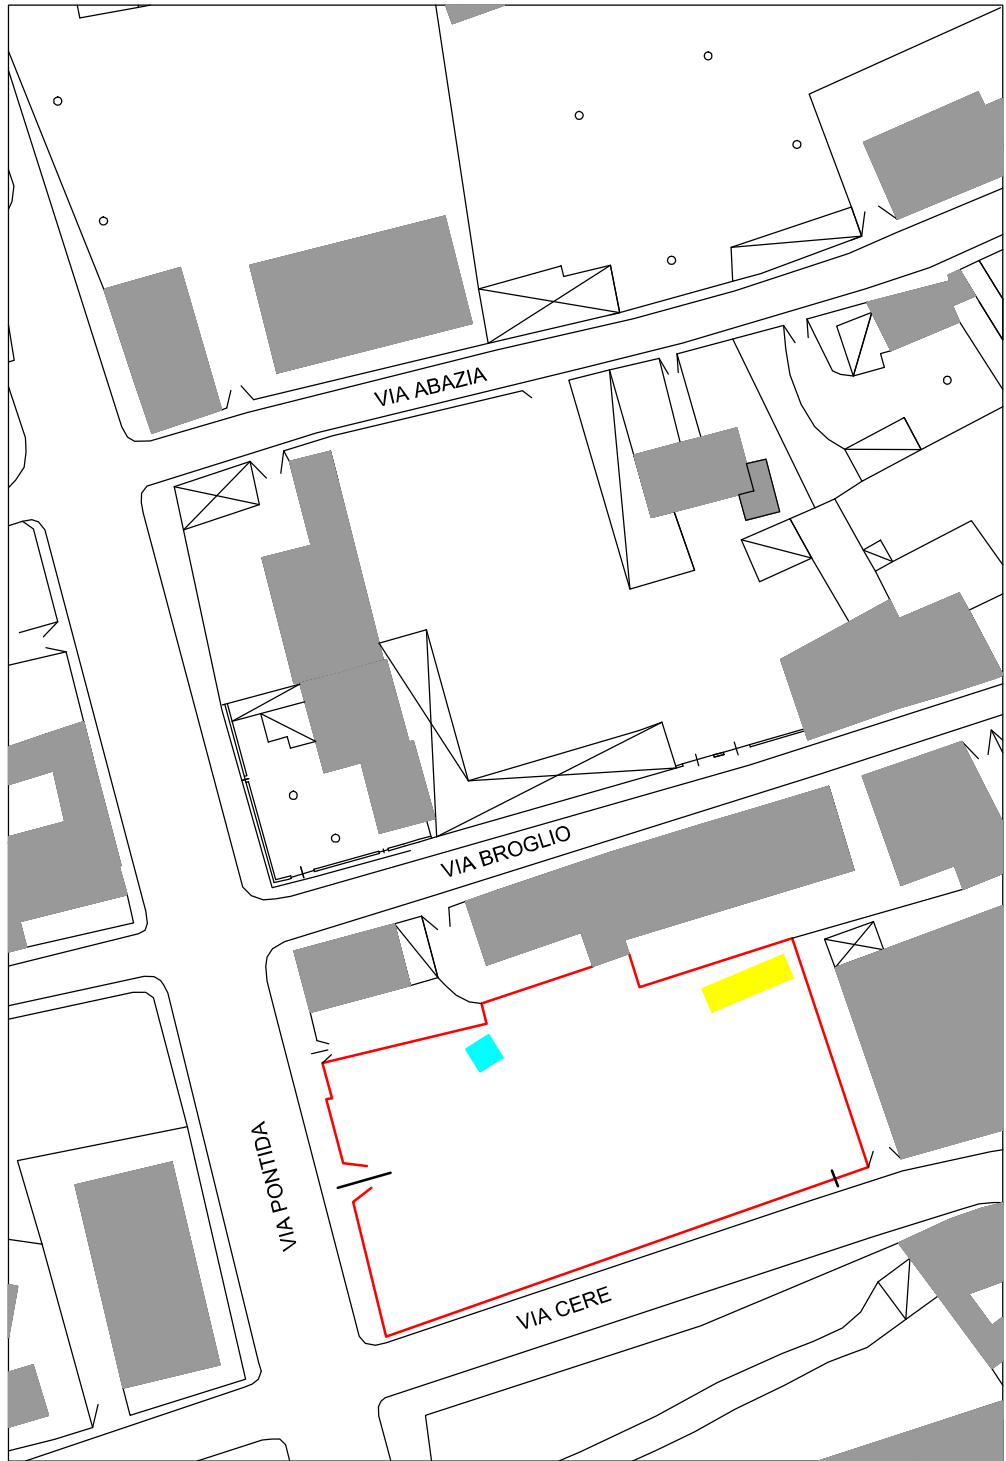

Comune di Verona

Provincia di Verona

PIANO URBANISTICO ATTUATIVO

S.N. 69

C.T. : Fg 160 MM. nn. 29 – 495 – 496 – 500 - 379

OGGETTO : PLANIMETRIA DELLE RETI ESISTENTI - ACQUEDOTTO
SCALA 1:200

PROPRIETARI :
Tesini Alessandro
Tesini Roberta
Tesini Nicola

PROGETTISTI :
Alessandro Tesini
Roberta Tesini
Nicola Tesini

TAVOLA
9.4

DATA :
Aprile 2016

Arch. Marino Pinali

Via A. Guerrieri,6/a37137
Verona
Tel. 338 6774732 - Fax 045 952286
email
marino.pinali@gmail.com
marino.pinali@pec.it

IL PROGETTISTA :



Legenda

Valvole Chiuse

Tipo Nodo

Valvole

Tipo Nodo

SARACINESCA CHIUSURA ORARIA

SARACINESCA CHIUSURA ORARIA

SARACINESCA CHIUSURA ORARIA

Scarico

Sfianti

Tipo Nodo

IDRANTE CON SARACINESCA

FLANGIAACQUA

ALLACCI

POZZETTI

POTABILE

P

GRAVITA'

CANALI BIANCA

Tipo Regime

GRAVITA'

B

CONTATORI IN NICCHIA

TUBAZIONI IN CARICO

UTENZA PREVISTA 50 PP
SEZIONE TUBAZIONI

PRESE IN CARICO

250 L/P GIORNO X 50 = L. 1250/GIORNO
TUBO INNESTO 2" (DIAM. 63)