SI PREVEDE CHE LE ACQUE PIOVANE, RACCOLTE ATTRAVERSO IL SISTEMA DI SEGUITO DESCRITTO, VENGANO CONVOGLIATE ALL'INTERN DEI POZZI PERDENTI, LA CUI REALIZZAZIONE VIENE PREVISTA DALLA TAV. 6.2, POSIZIONATI INFERIORMENTE RISPETTO ALLA QUOTA DEL PIANO INTERRATO.

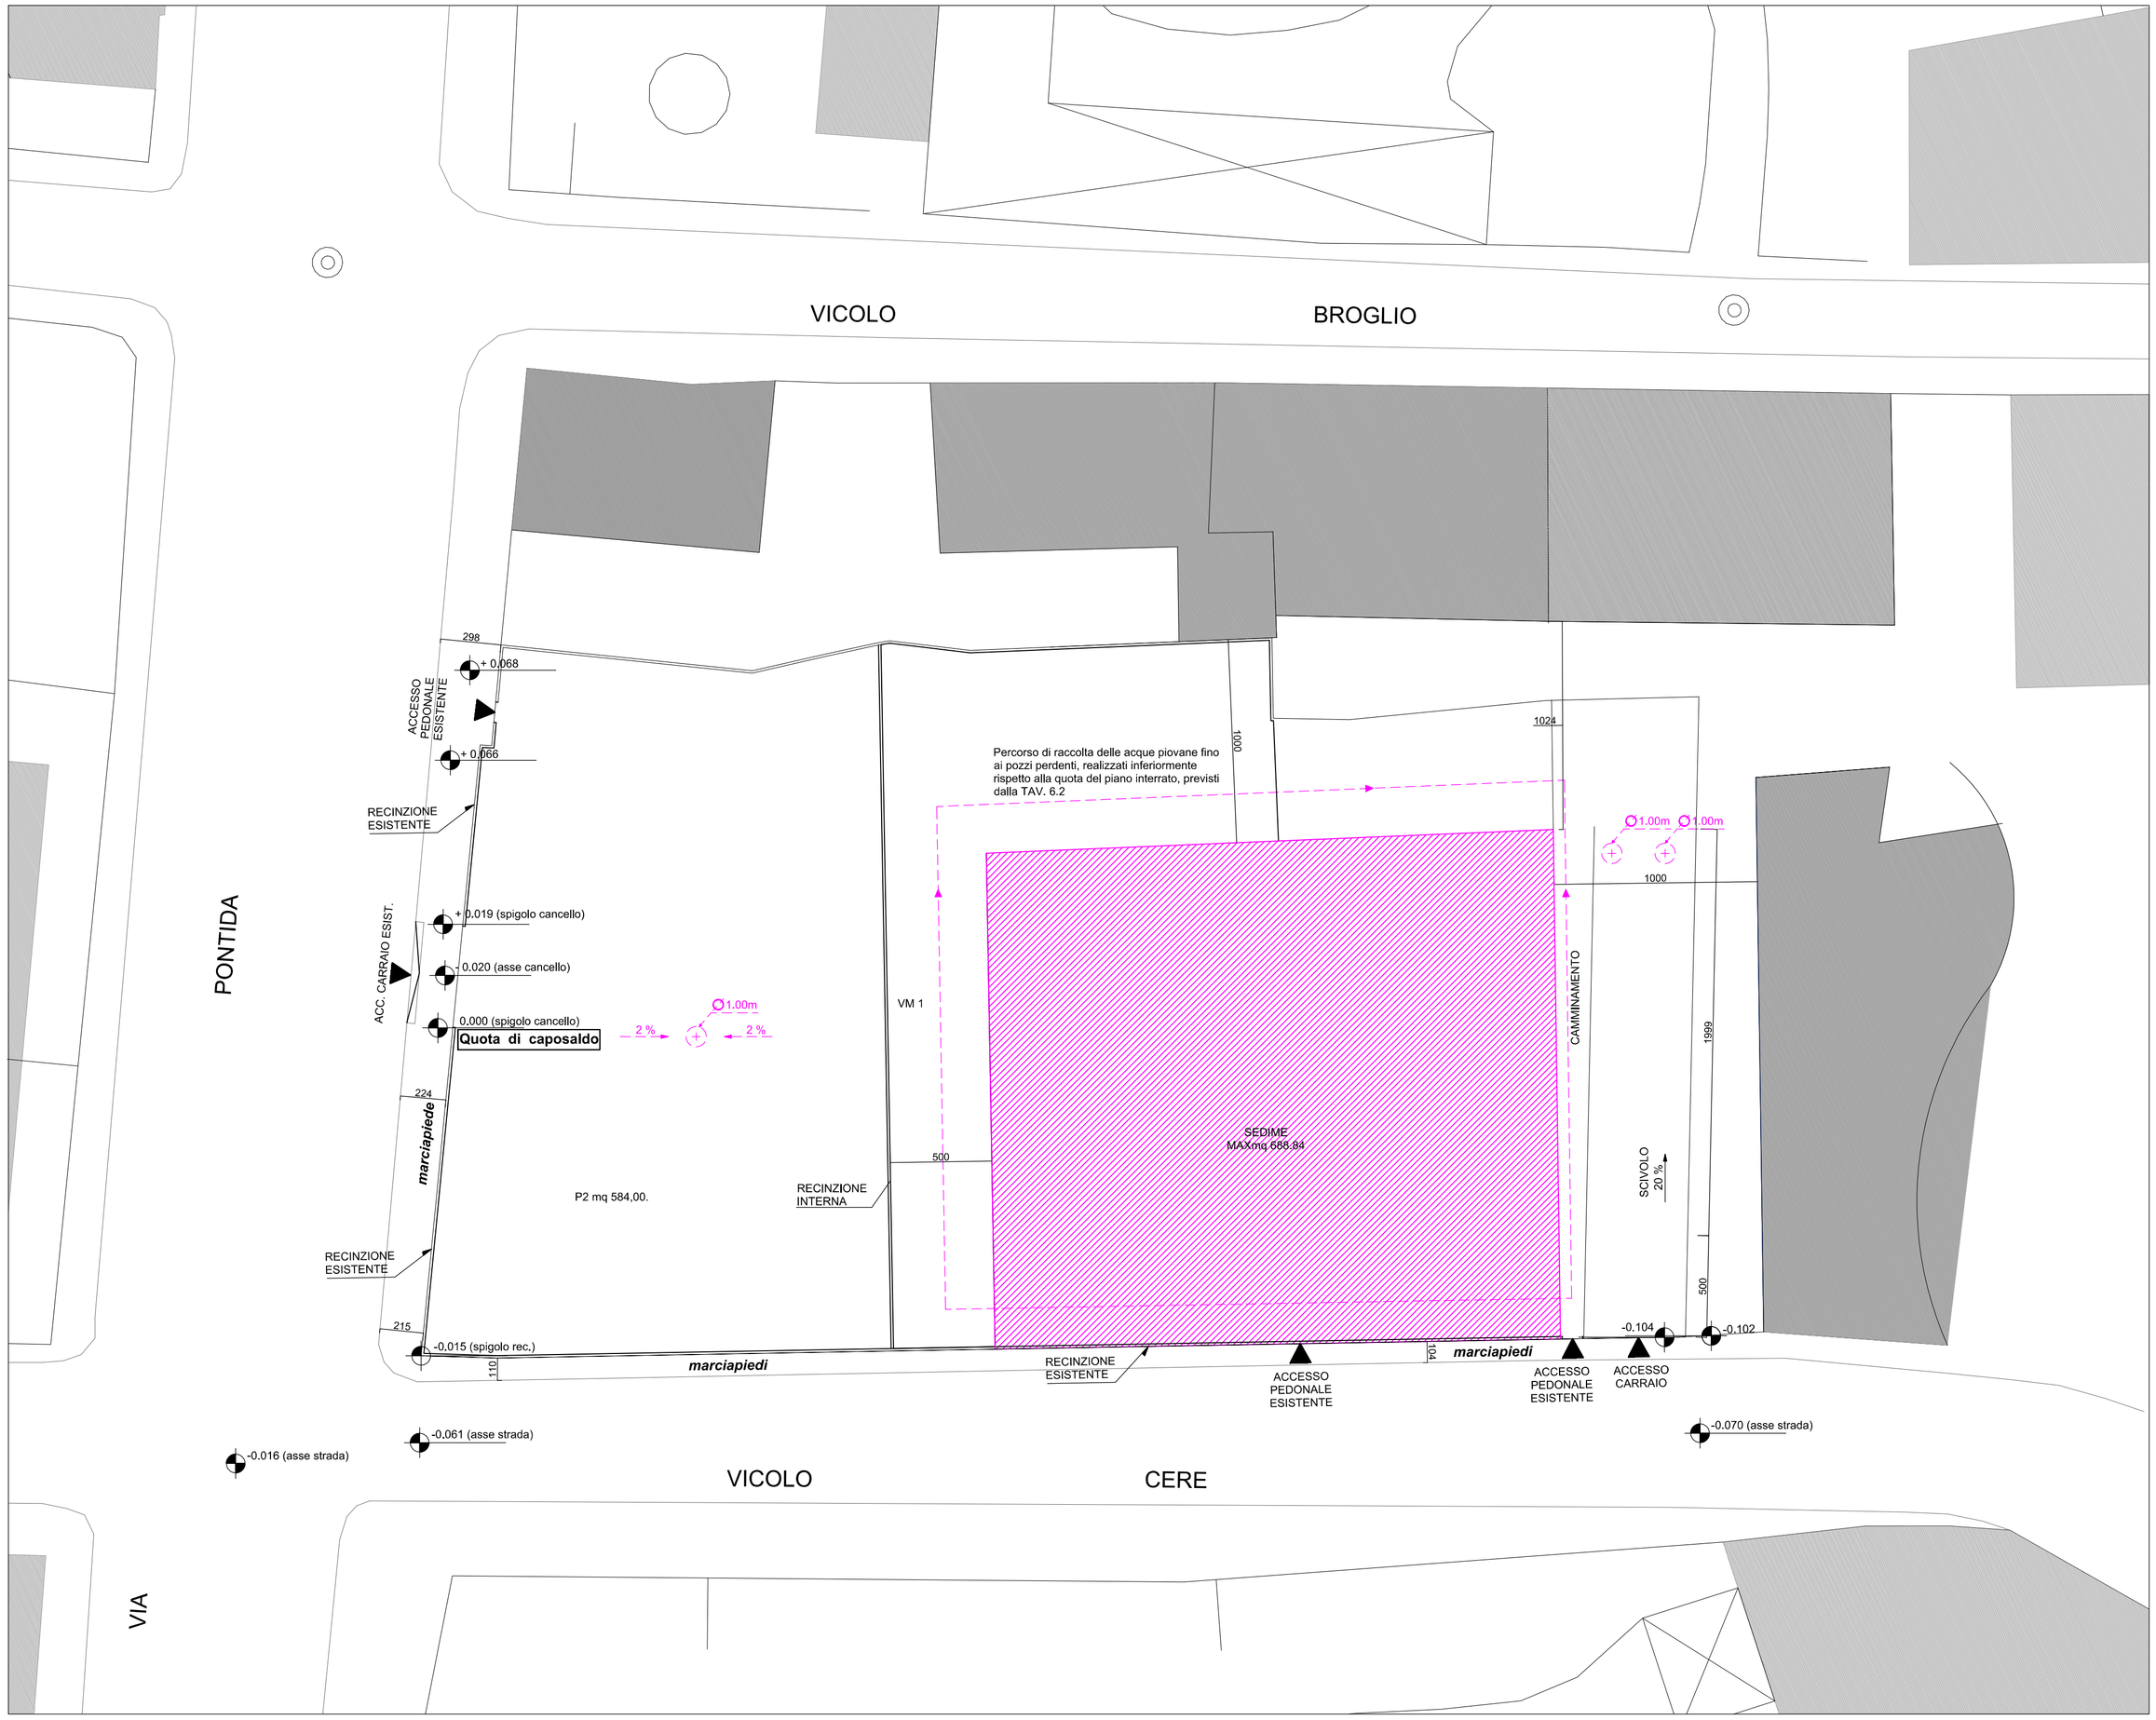

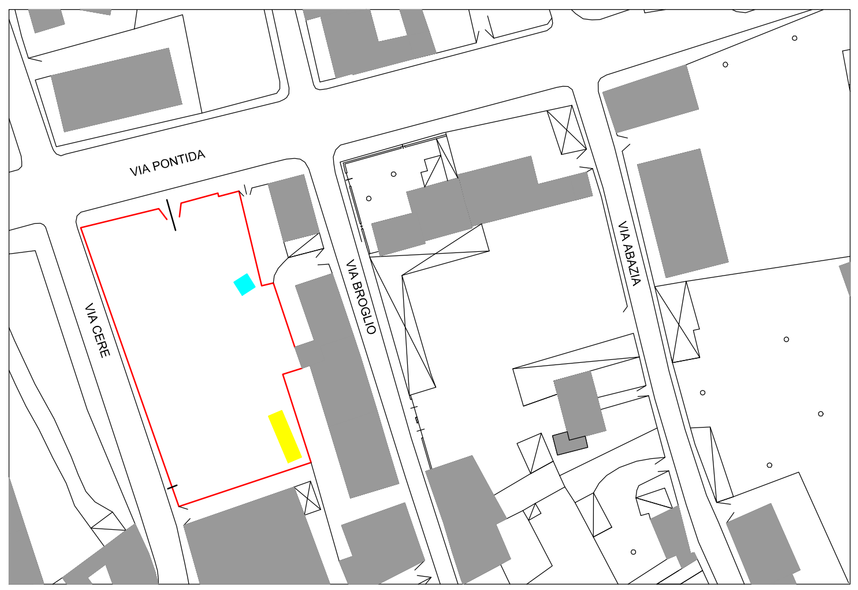

Comune di Verona Provincia di VERONA

PIANO URBANISTICO ATTUATIVO
S.N. 69

C.T. : Fg 160 MM. nn. 29 – 495 – 496 – 500 - 379

OGGETTO : PLANIMETRIA DELLE RETI ESISTENTI - ACQUA PIOVANA
SCALA 1:200

PROPRIETARI : Tesini Alessandro
Tesini Roberta
Tesini Nicola

architetto
Arch. Marino Pinali
Via A. Guerrieri,6/a37137
Verona
Tel. 338 6774732 - Fax 045 952286
email
marino.pinali@gmail.com
marino.pinali@pec.it

TAVOLA 9.5
DATA : Aprile 2016

PROPRIETARI :

IL PROGETTISTA :

LEGENDA

- canalizzazione EE - MT (10 - 20 kv)
- pozzetto diam. 1,00 m.
- edificio di progetto