


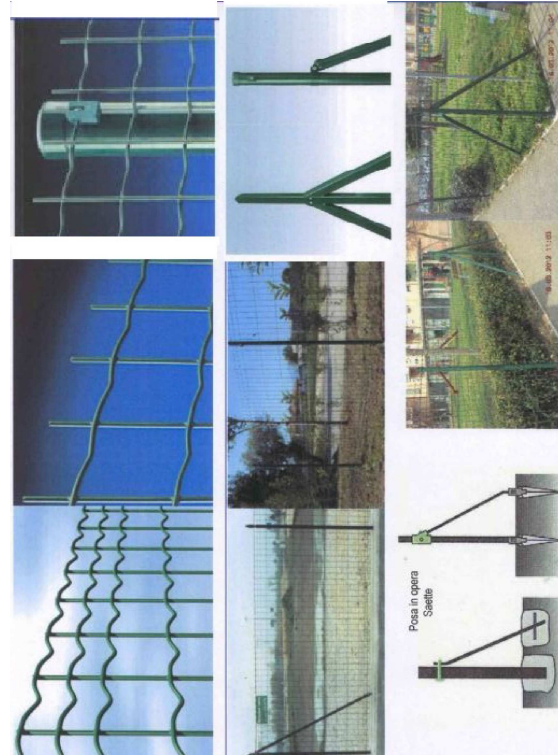


ESSENZE ARBOREE ESISTENTI

N. 1 CIPRESSO




N. 1 TIGLIO

N. 2 MAGNOLIE

SIEPE IN LAURO

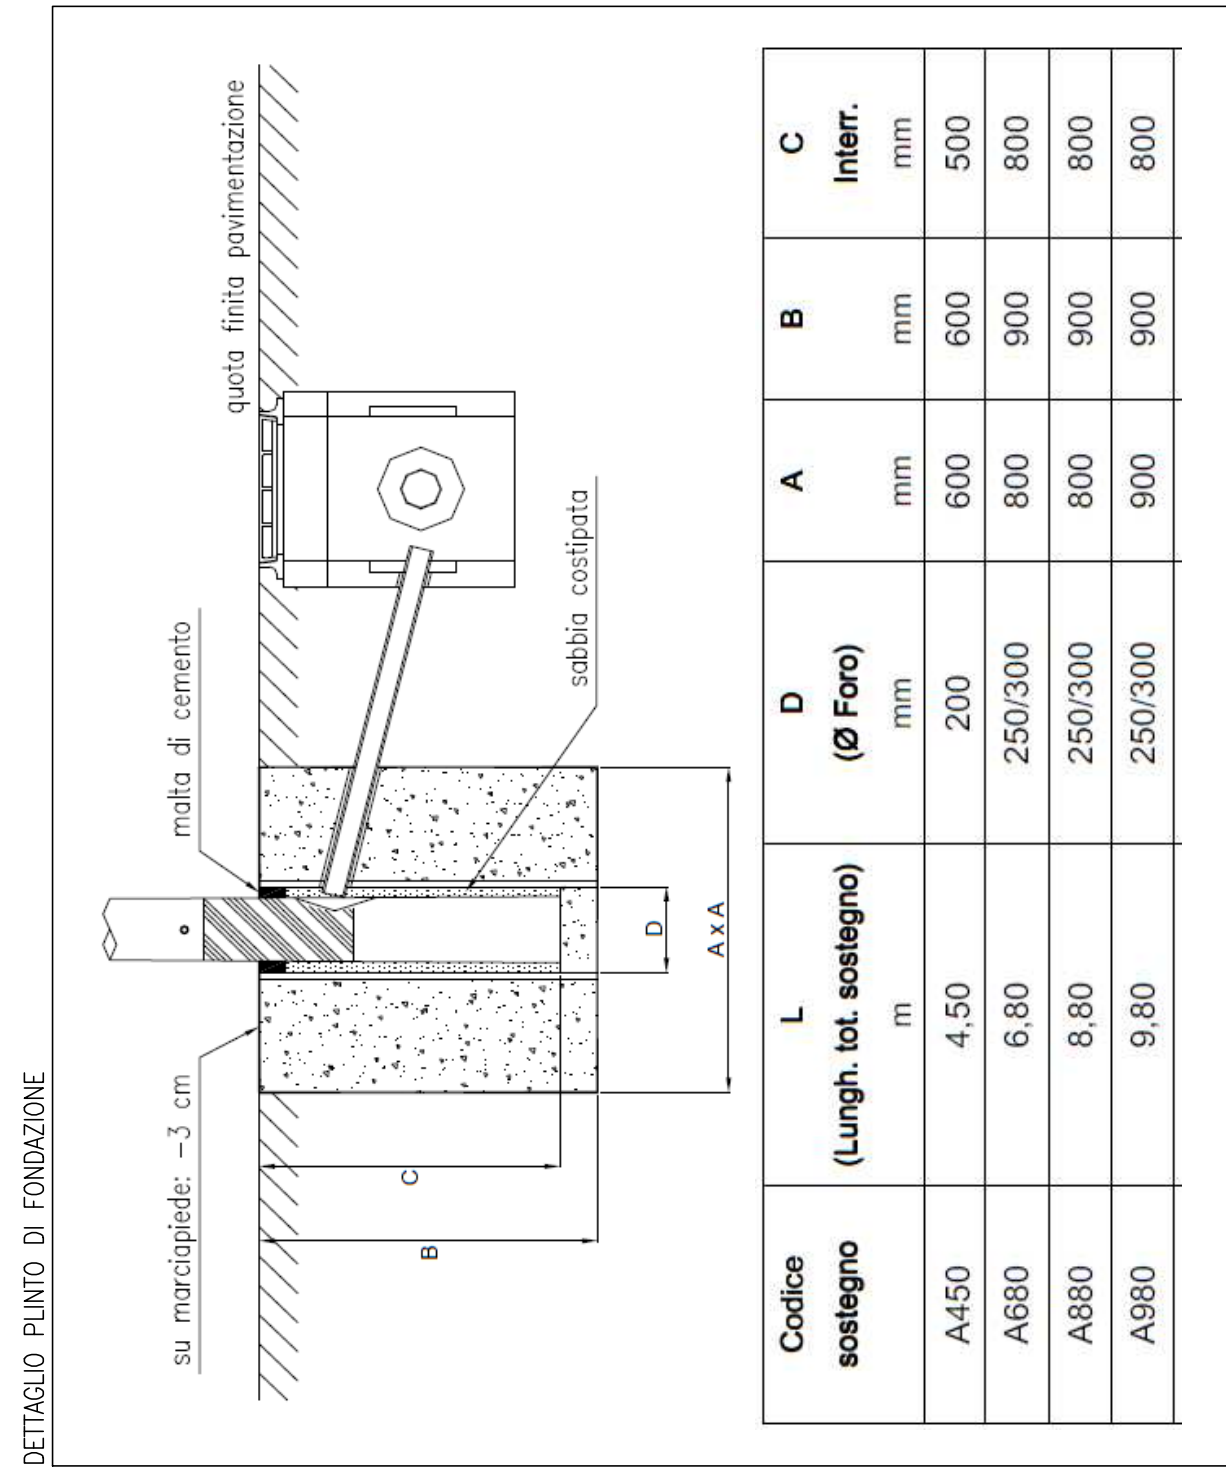



Codice sostegno	L (Lunghezza sostegno) m	D (Ø Foro) mm	A mm	B mm	C mm
A450	4.50	250/300	600	600	500
A680	6.80	250/300	800	900	800
A880	8.80	250/300	800	900	800
A980	9.80	250/300	900	900	800

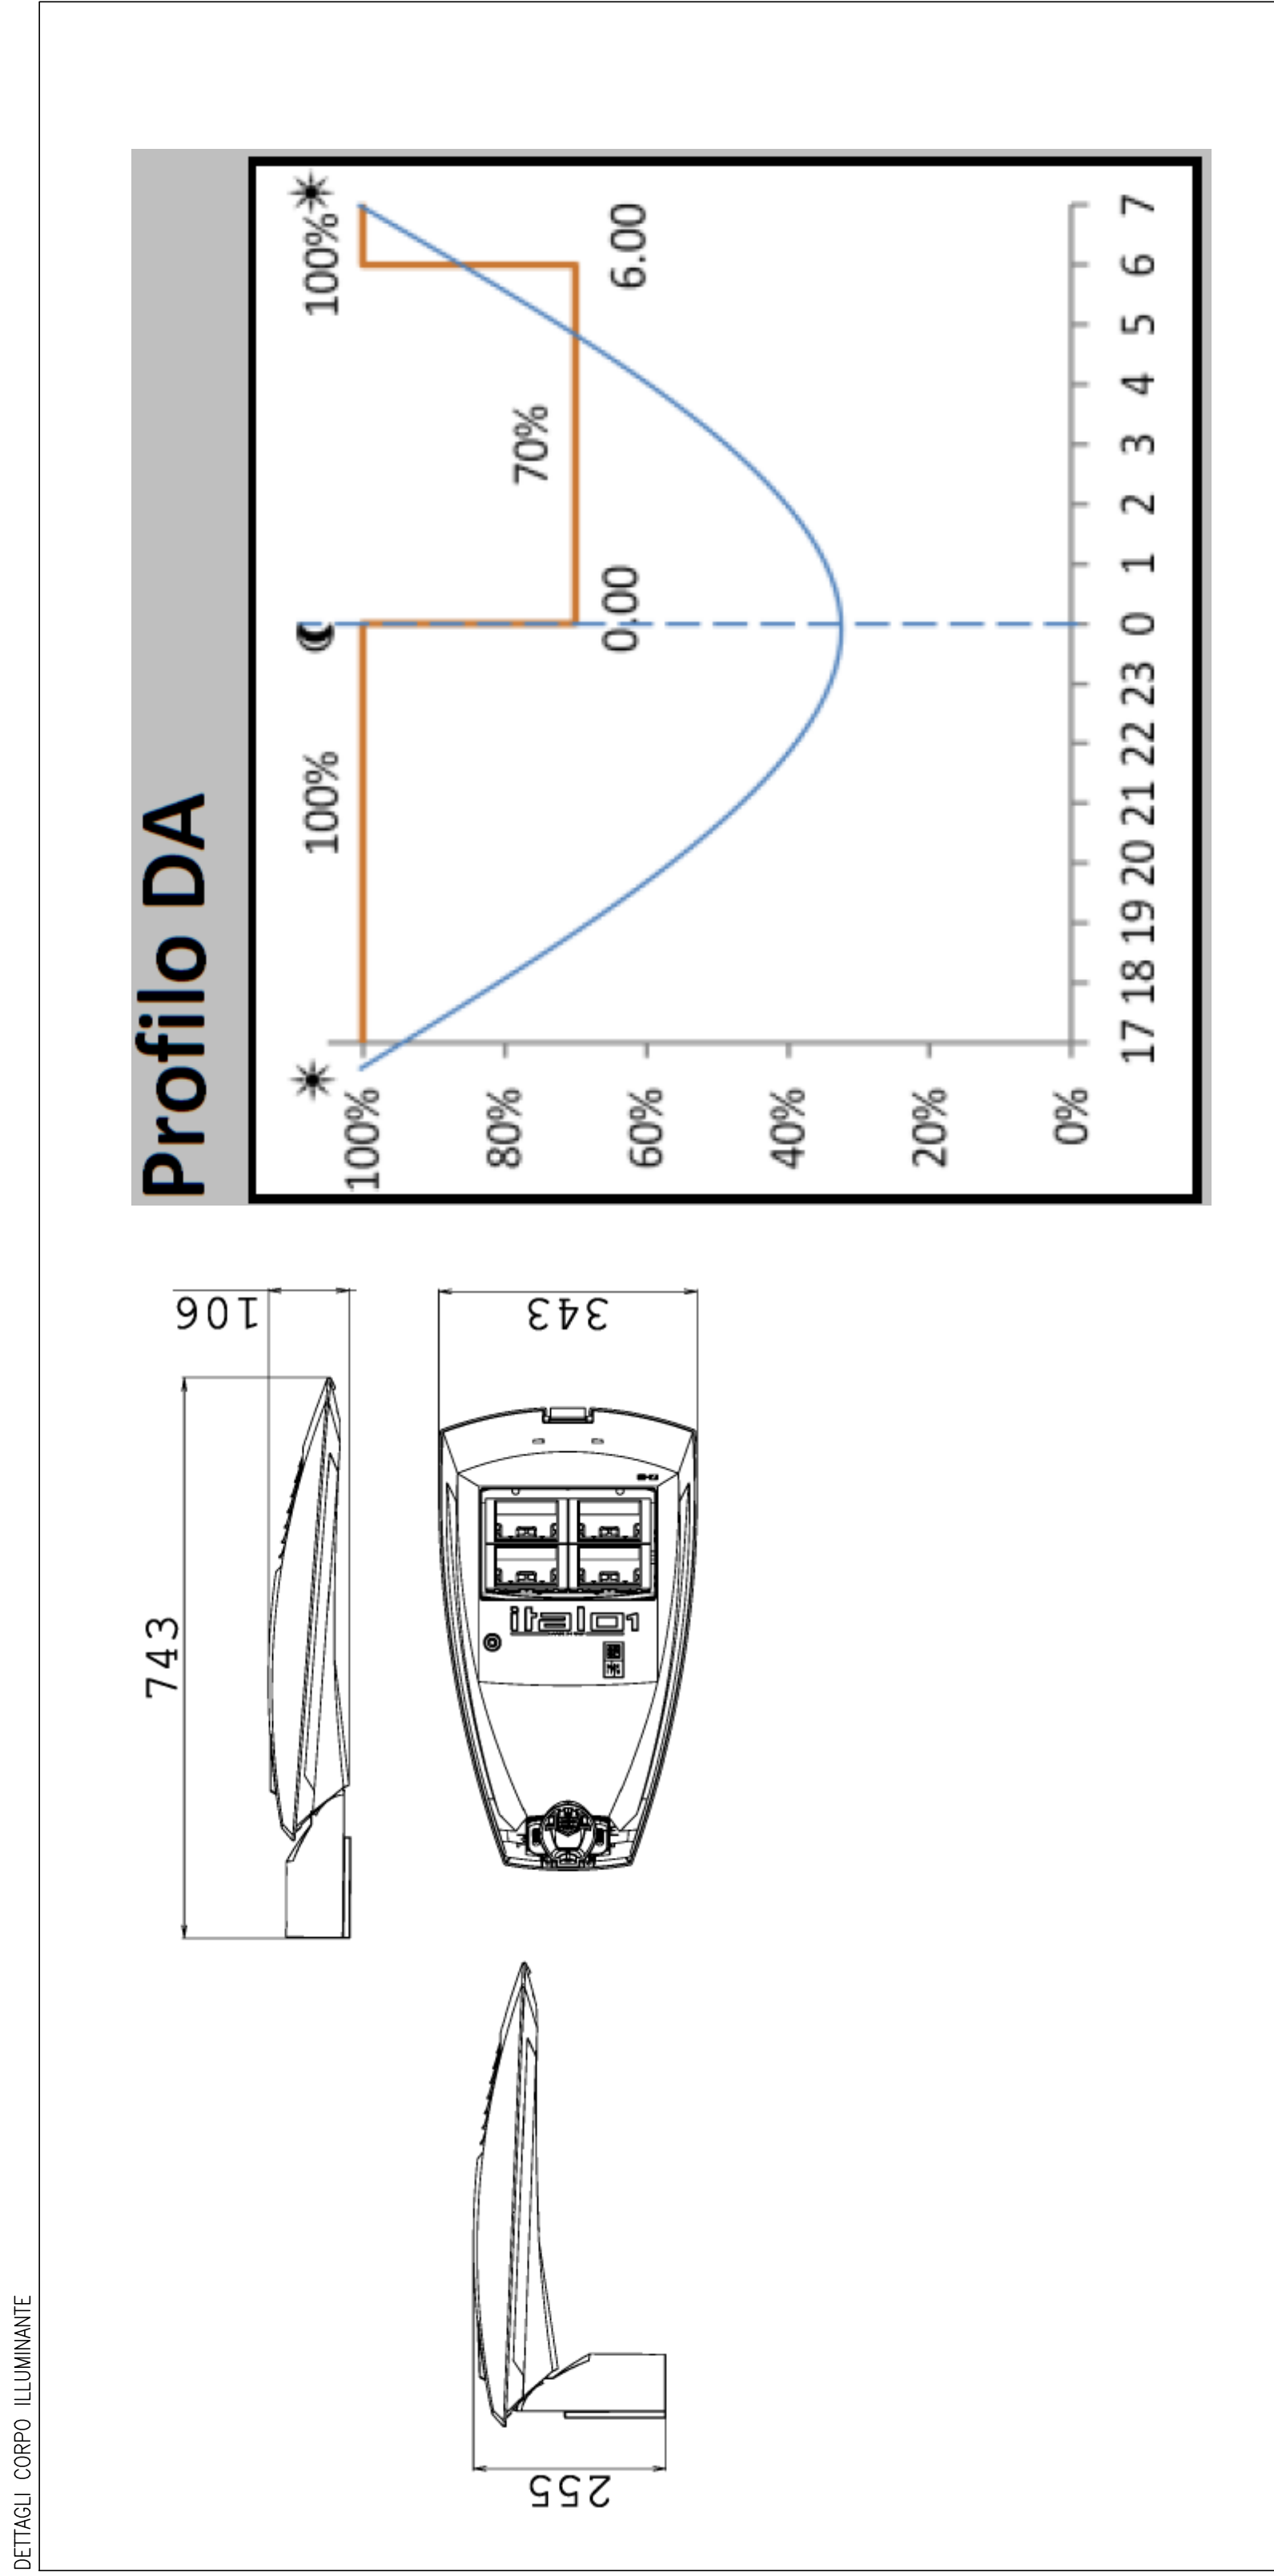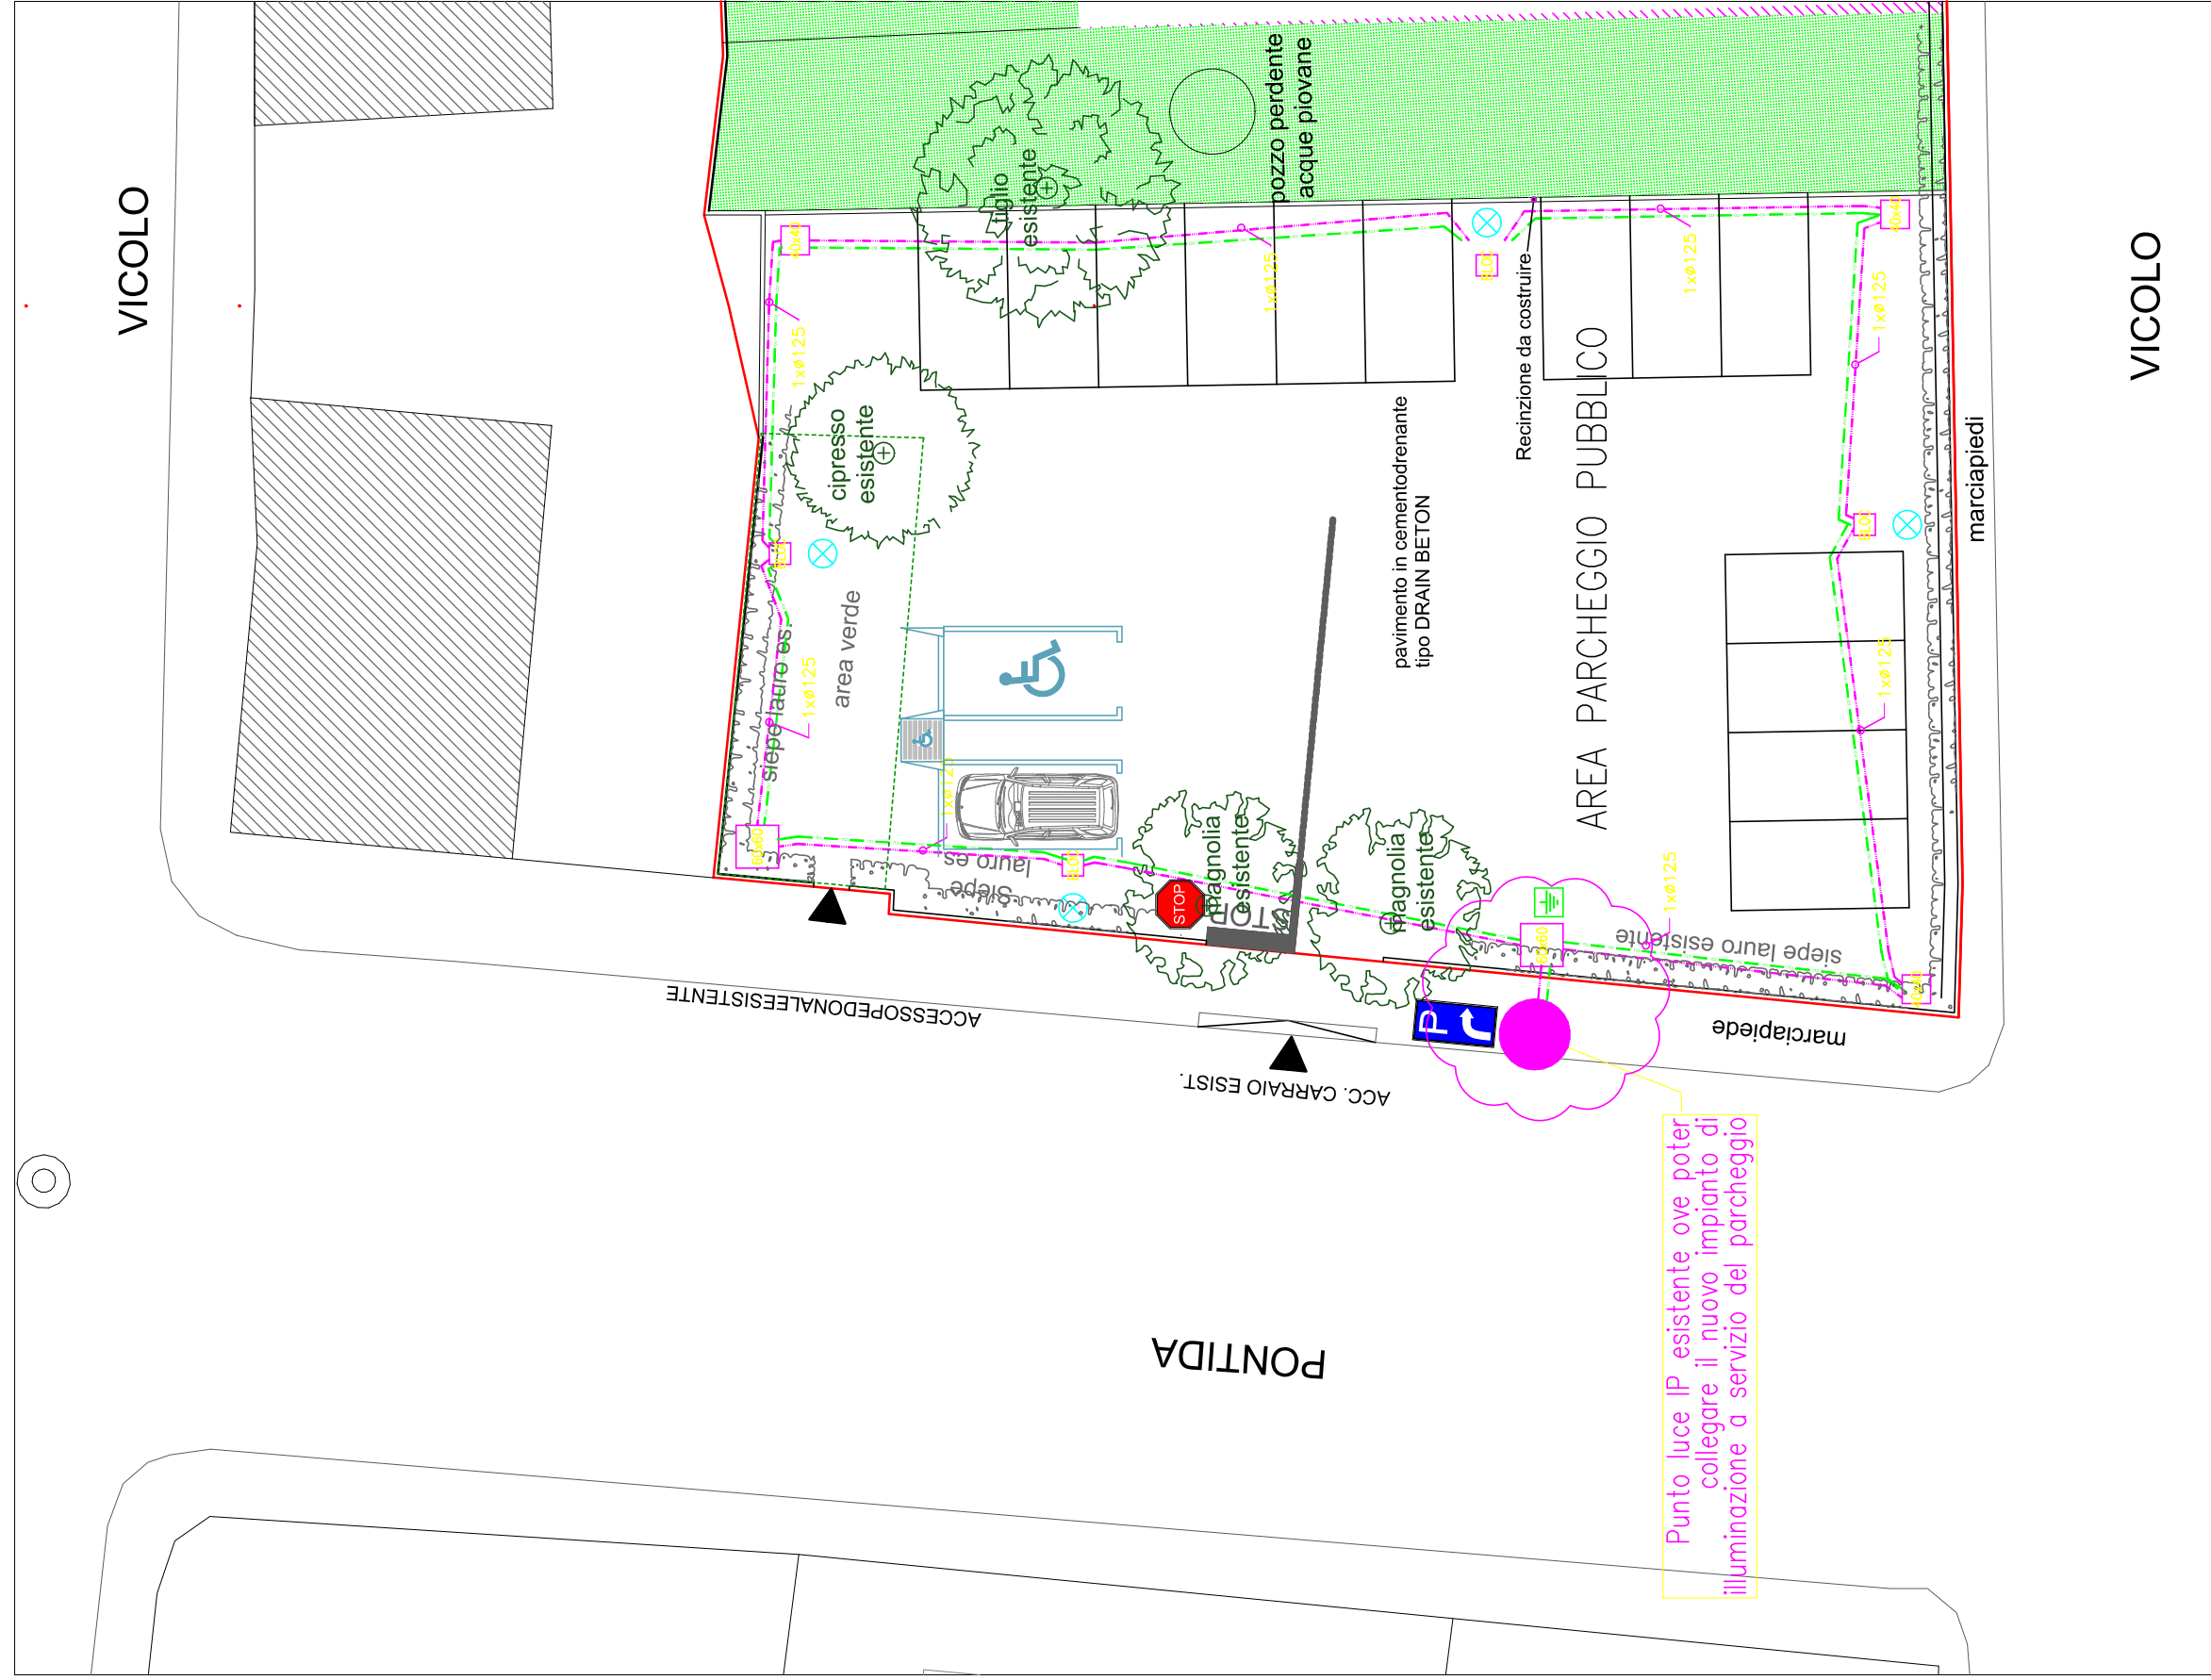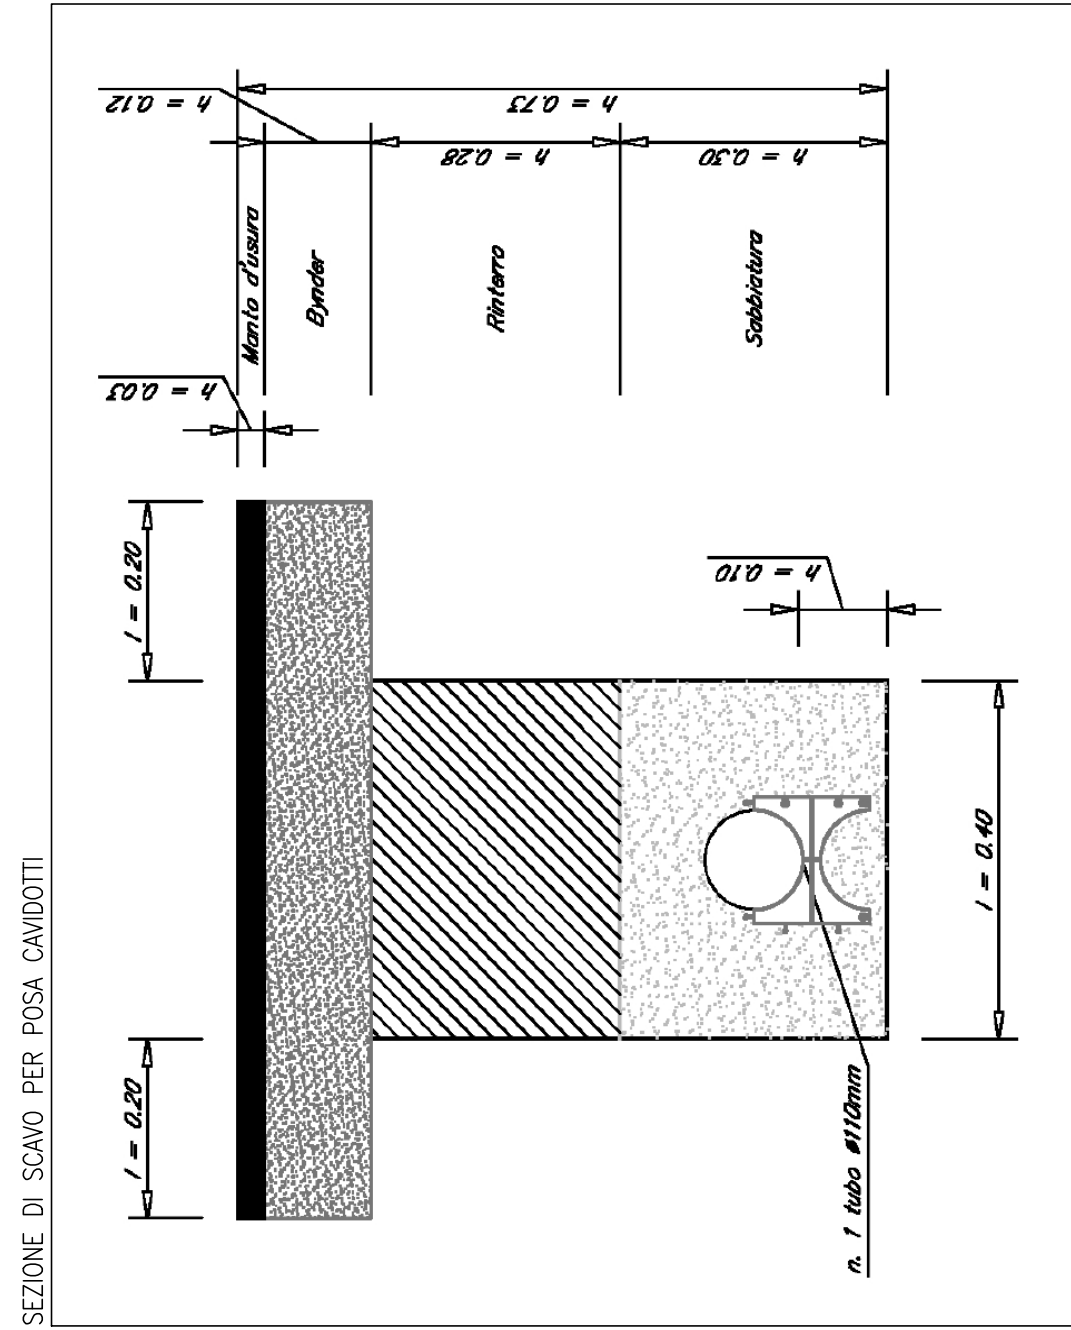


LEGENDA SIMBOLI	
Simbolo	Descrizione
	Pozzetto ispezionabile con blocco di fondazione per pali, classe D400
	Pozzetto ispezionabile, classe D400
	Pozzetto ispezionabile con picchetto messo a terra
	Tubo corrotto (doppia perdita per posa interrata, Resist. schiacciamento > 450N)
	Formazione condotti
	Armatura tipo stradore su palo, h=8m fuori terra
	Dispensore costituito da corda nuda di rame sez. 35mmq direttamente interrato

N.B. LA POSIZIONE DELLE APPARECCHIATURE E DELLE CONDUTTURE VA INTERPRETATA IN FUNZIONE DELLE LIMITAZIONI E DELLA PRECISIONE CHE LA RAPPRESENTAZIONE GRAFICA (SCHEMATICA E SIMBOLICA) CONSENTE, OGNI VARIAZIONE E/O MODIFICA DEVE ESSERE VERIFICATA ED APPROVATA IN FASE ESECUTIVA CON LA DIREZIONE LAVORI.

N.B. PERCORSI CAVIDOTTI E POSIZIONE PUNTI LUCE DOVRANNO ESSERE DEFINITI IN MODO PUNTUALE IN FASE ESECUTIVA, ALLA LUCE DEL CALCOLO ILLUMINOTECNICO E TENENDO CONTO DELLE POSSIBILI INTERFERENZE CON LE CHIOME DEGLI ALBERI.

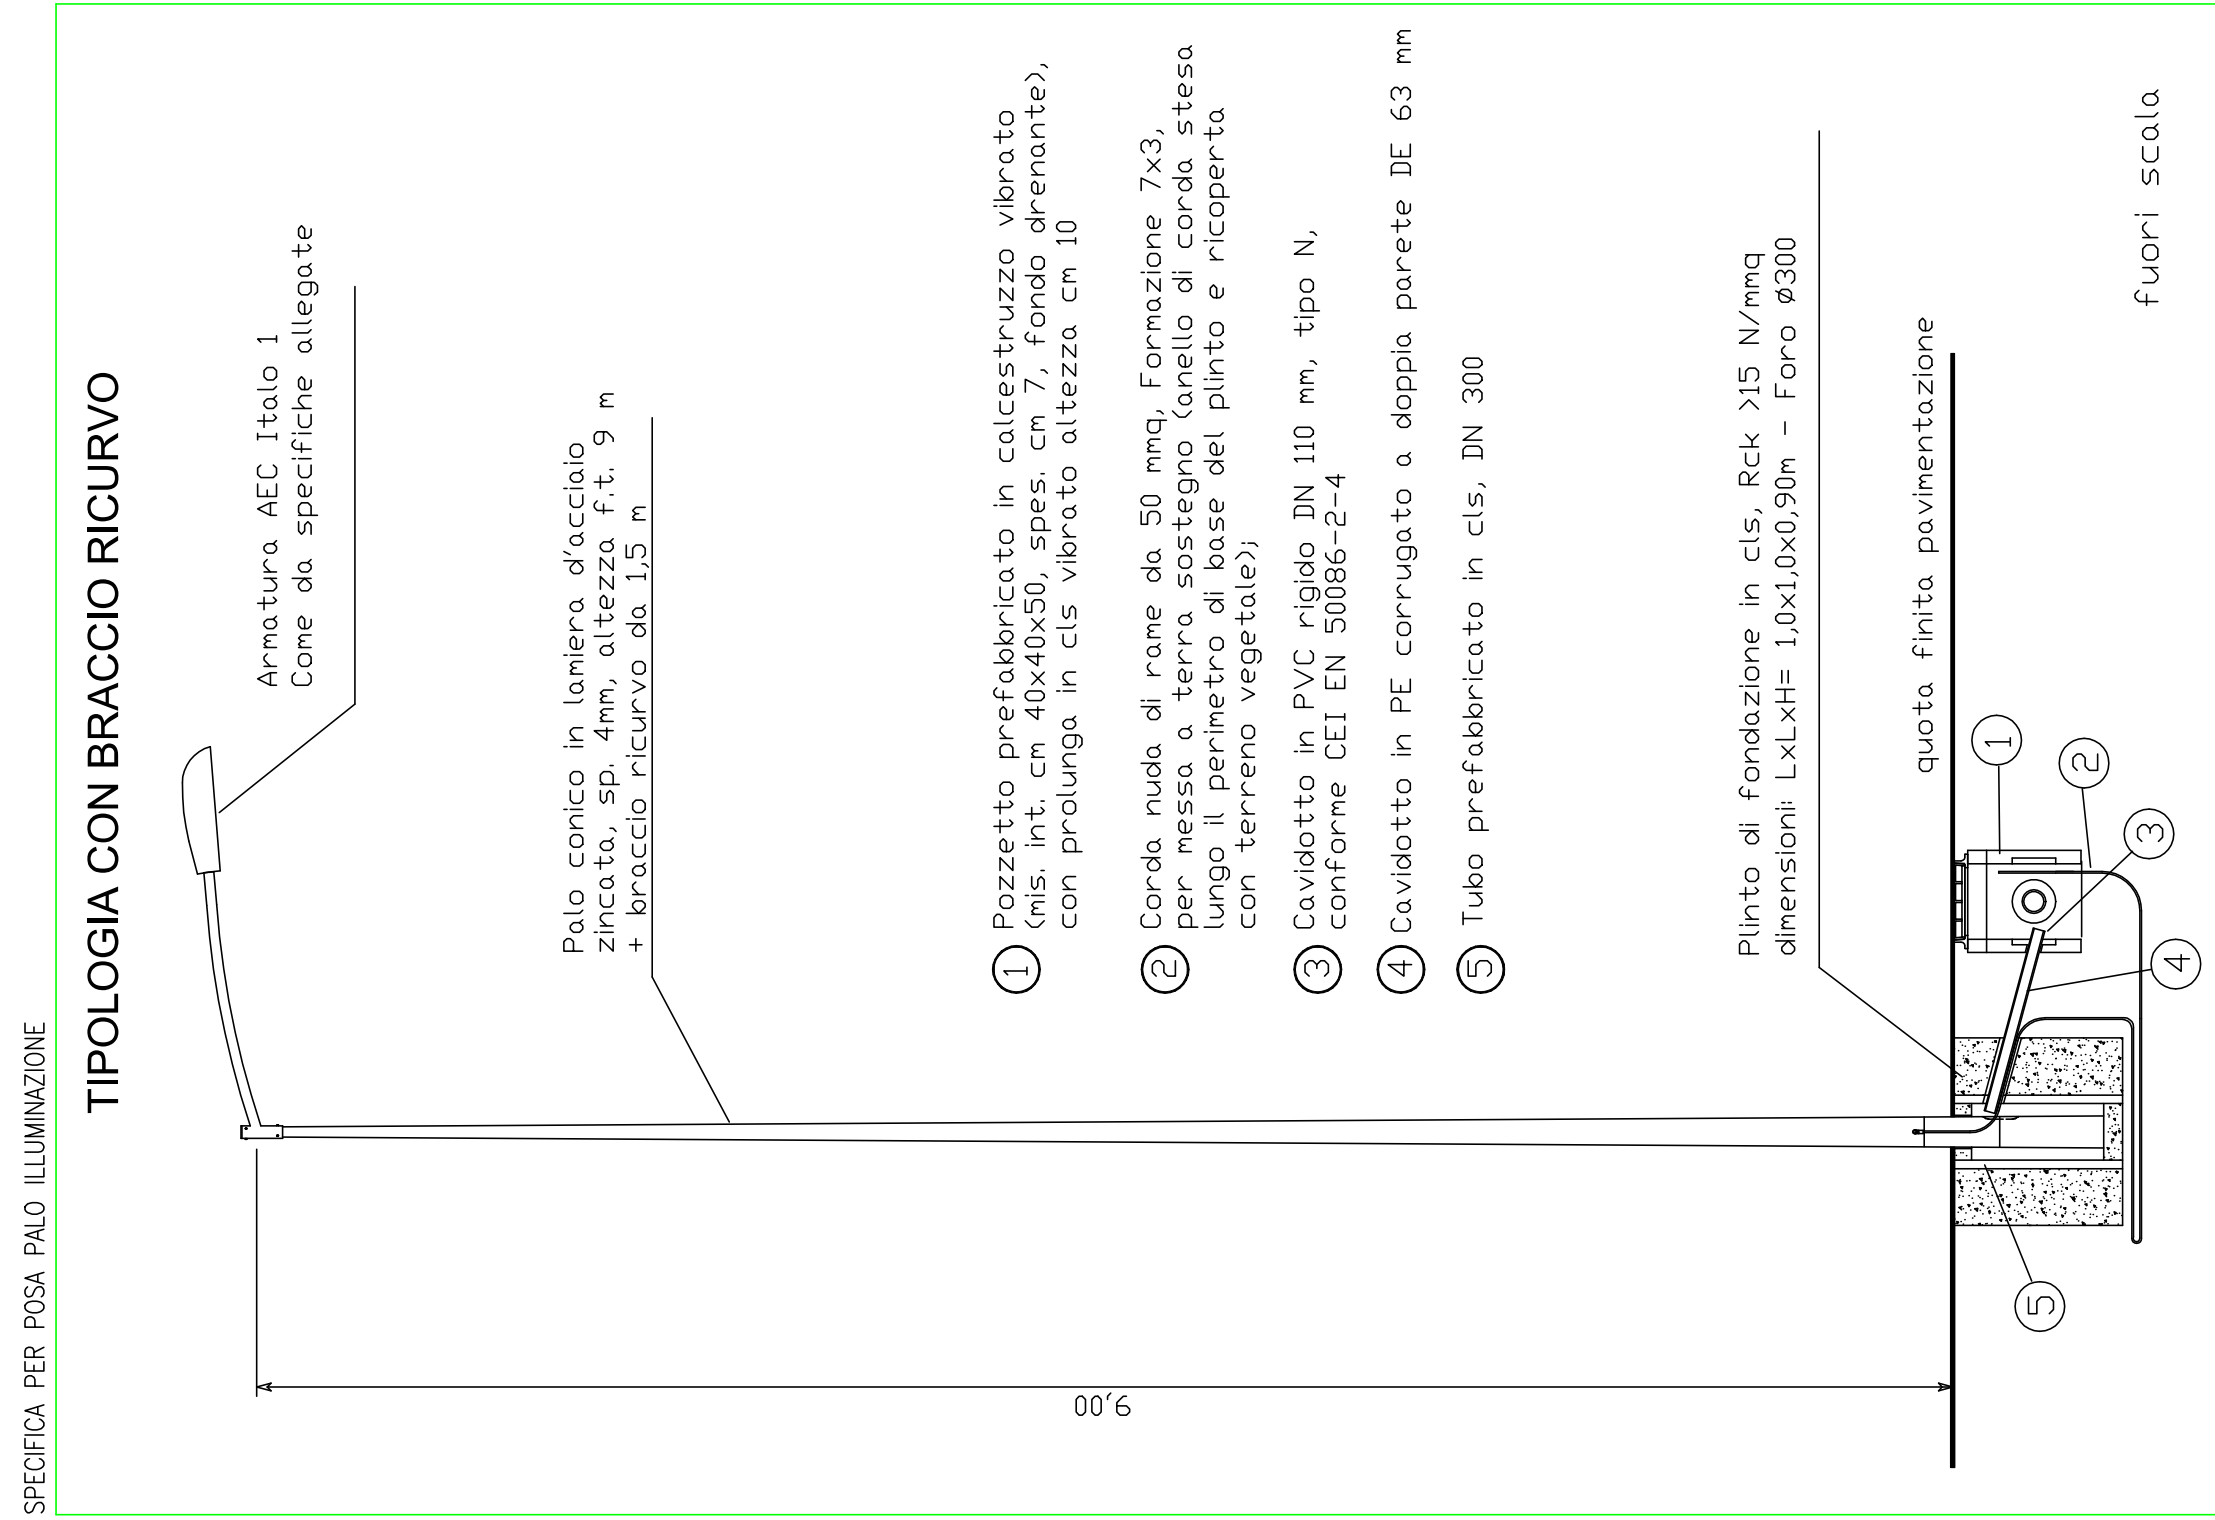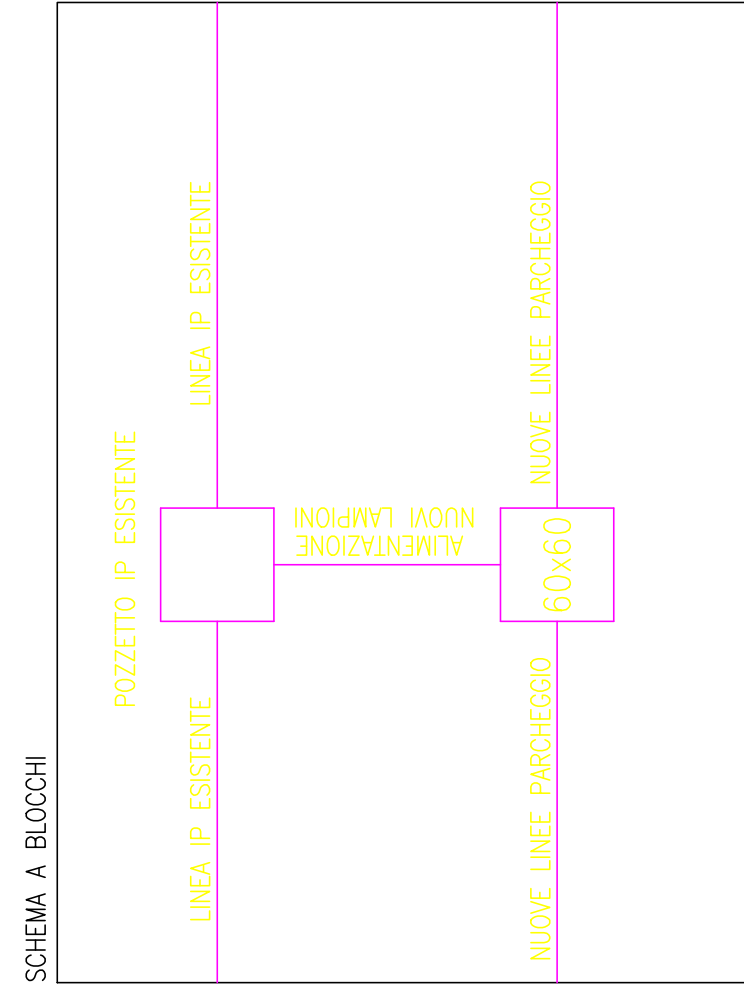

N.B. LA MESSA A TERRA VA UTILIZZATA SOLO QUALORA VENGANO UTILIZZATI COMPONENTI NON ISOLATI IN CLASSE II

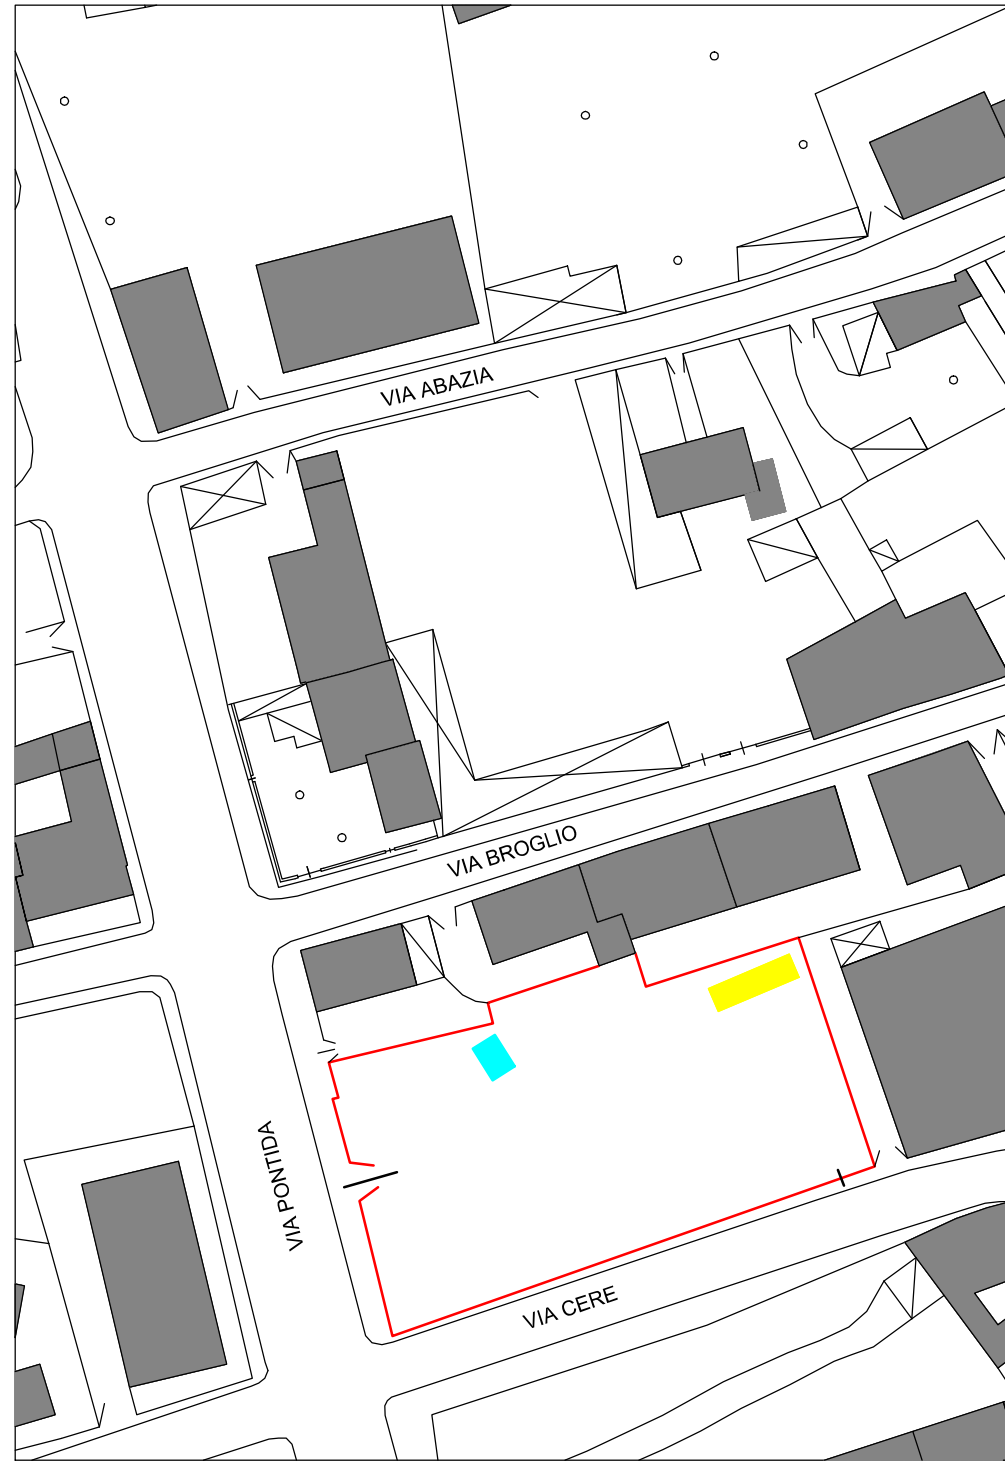

Comune di Verona	Provincia di VERONA	o r c h i t e t t o Arch. Marino Pinali Via A.Guerrieri,6/a37137Verona Tel. 338 6774732 - Fax 045 952286 email marino.pinali@gmail.com marino.pinali@pec.it	
Comune di Verona PIANO URBANISTICO ATTUATIVO S.N. 69 C.T. : Fg 160 MM. nn. 29 – 495 – 496 – 500 - 379		STATO DI PROGETTO scala 1:200 OGGETTO : ILLUMINAZIONE PUBBLICA E SPECIFICHE VERDE E RECINZIONE INTERNA Elaborato adeguato alle modifiche introdotte con la delibera di Approvazione n. 101 del 10 Marzo 2017	PROPRIORE : Tesini Alessandro Tesini Roberta Tesini Nicola
7.3 DATA : Sett. 2016		PROPRIORE : <i>Alessandro Tesini</i> <i>Roberta Tesini</i> <i>Nicola Tesini</i>	IL PROGETTISTA : <i>Marino Pinali</i>