

PROGETTO PRELIMINARE
OPERE DI URBANIZZAZIONE
STATO DI FATTO

Rappresentazione dei vincoli sc.1:500
gravanti sull'area

02

Via Del Perlar 37/a
37135 Verona
Tel: 045 823 01 54
Fax: 045 823 23 89
mail: dmolle@sis.it

Piano urbanistico attuativo della
scheda norma n. 566 in parziale
variante al Piano di Recupero di
un'area sita sull'incrocio tra
via Legnago e via Polveriera Vecchia.




Il tecnico

arch. Nicolò Dalle Molle

I richiedenti

f.to Rebonato Nella
f.to Zatachetto Albino
f.to Zatachetto Maurizio
f.to Zatachetto Daniela

Comune di Verona
Provincia di Verona

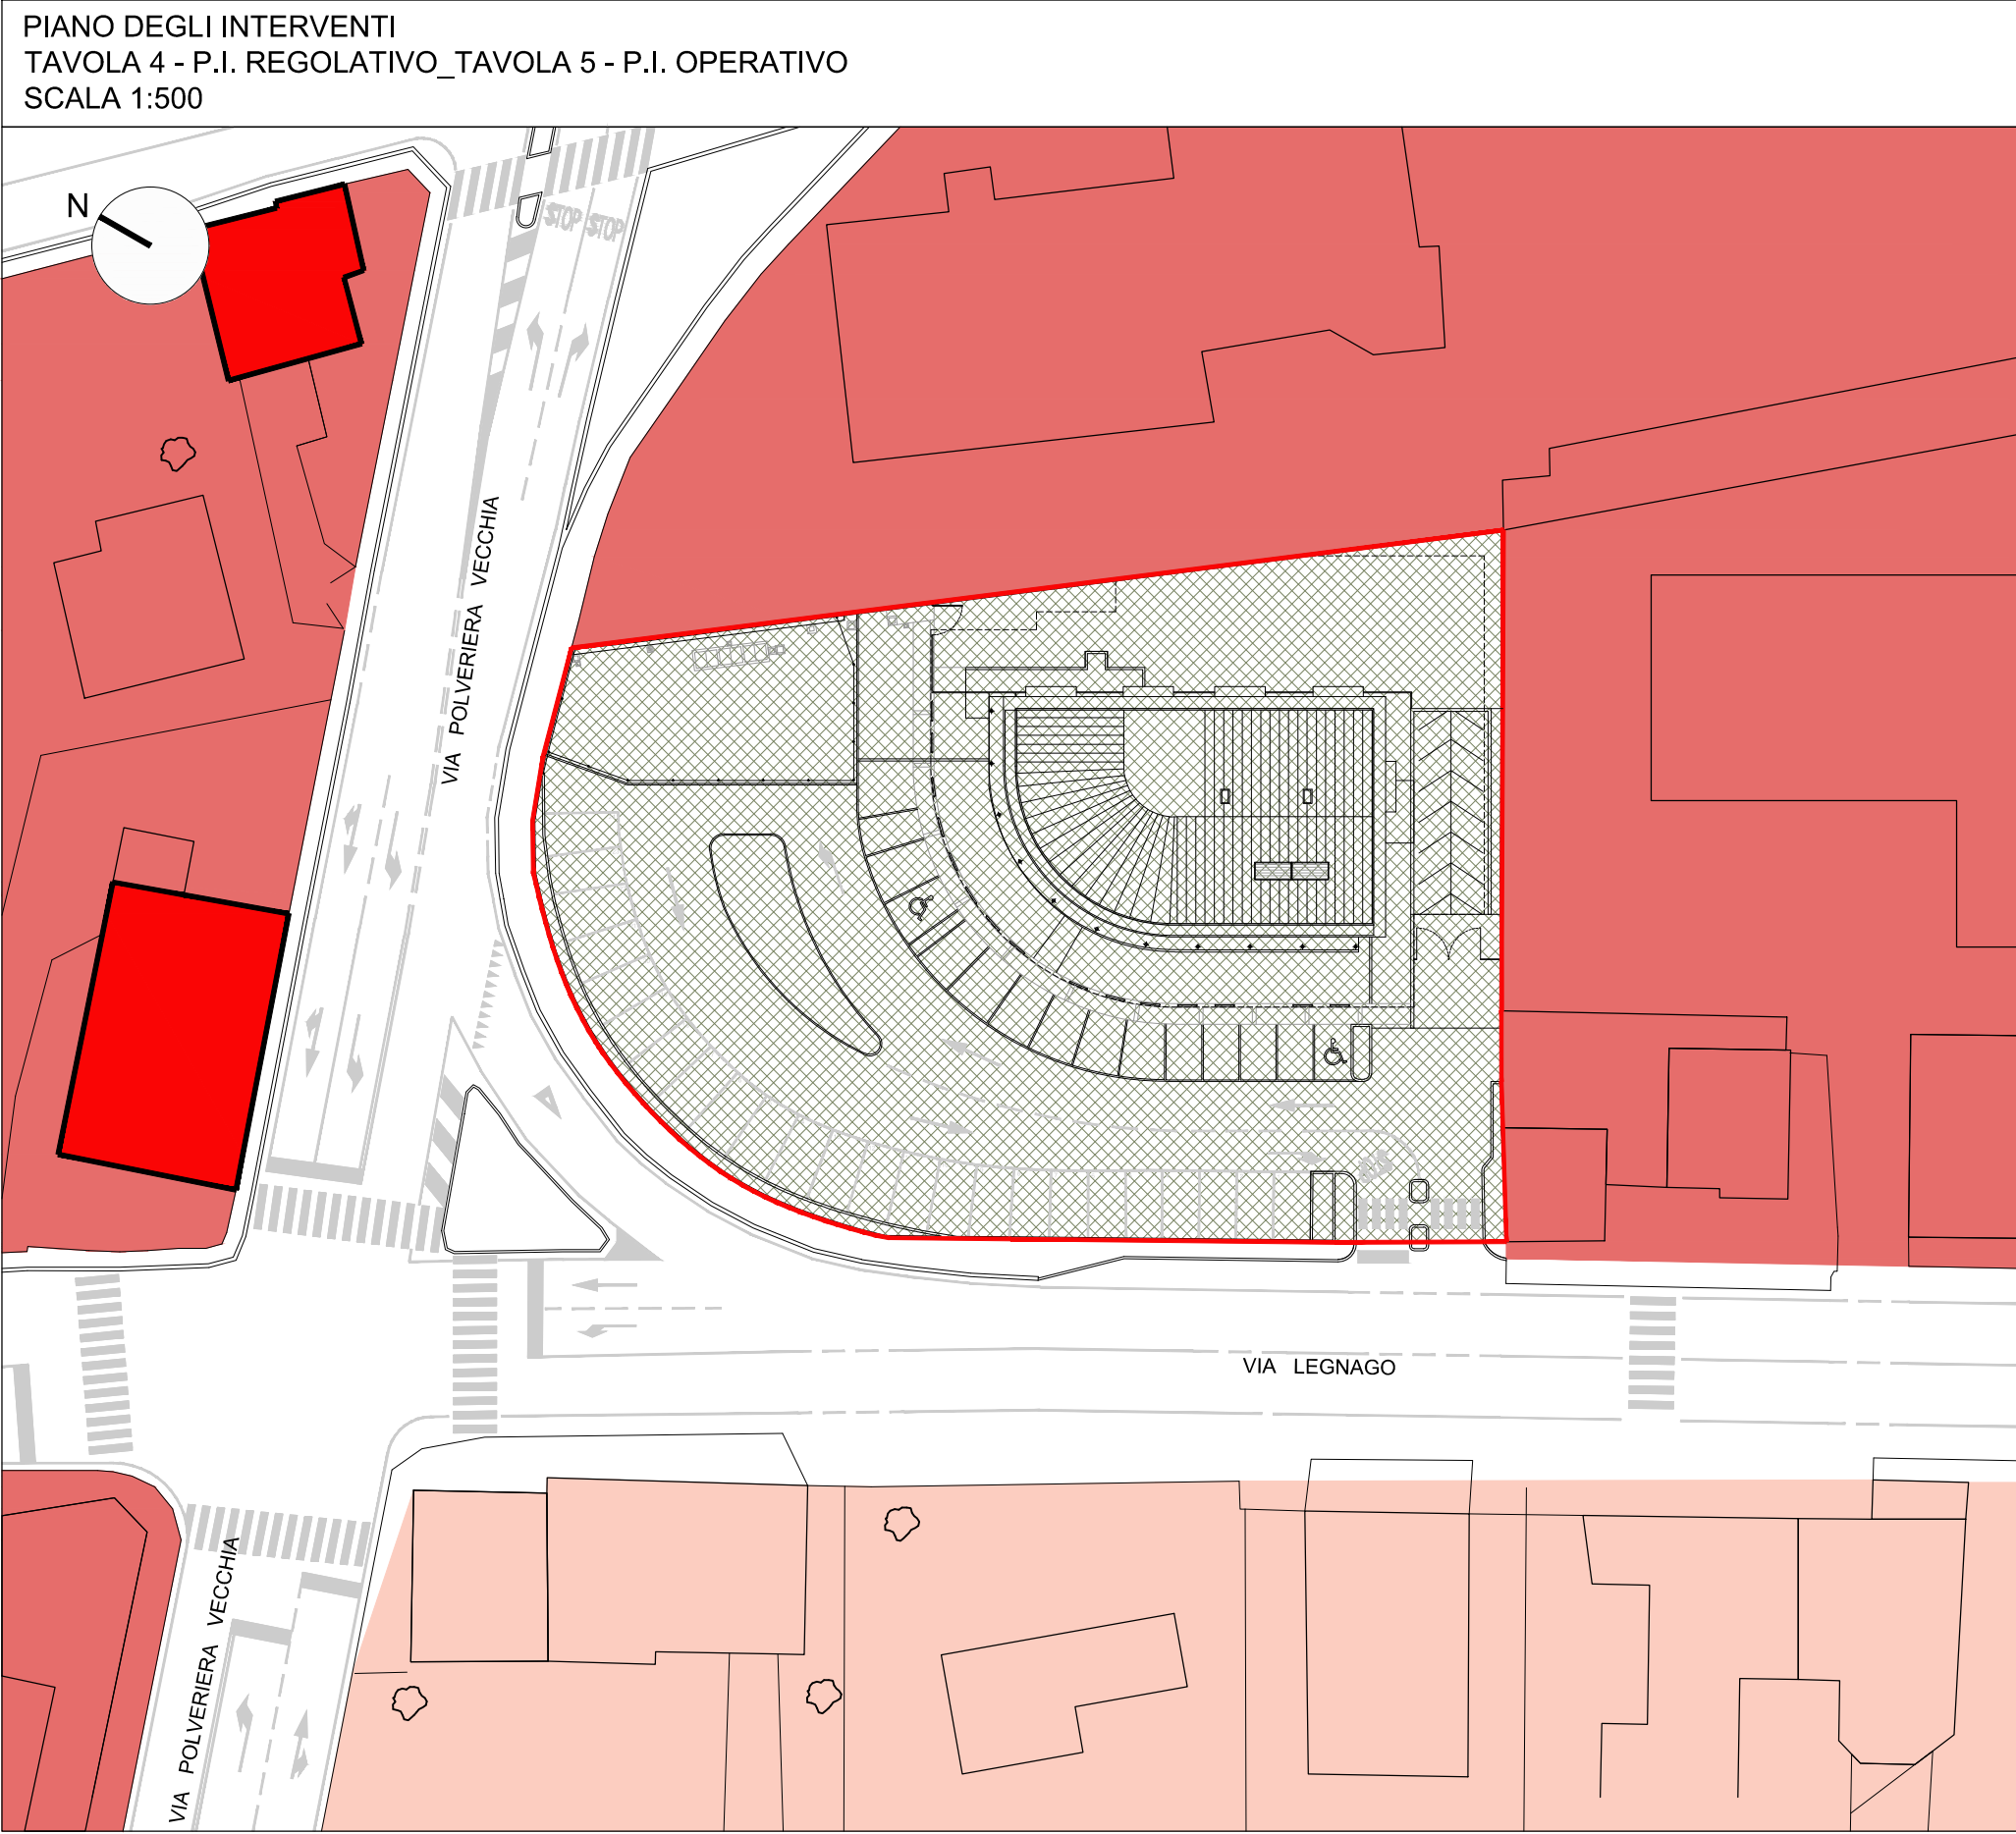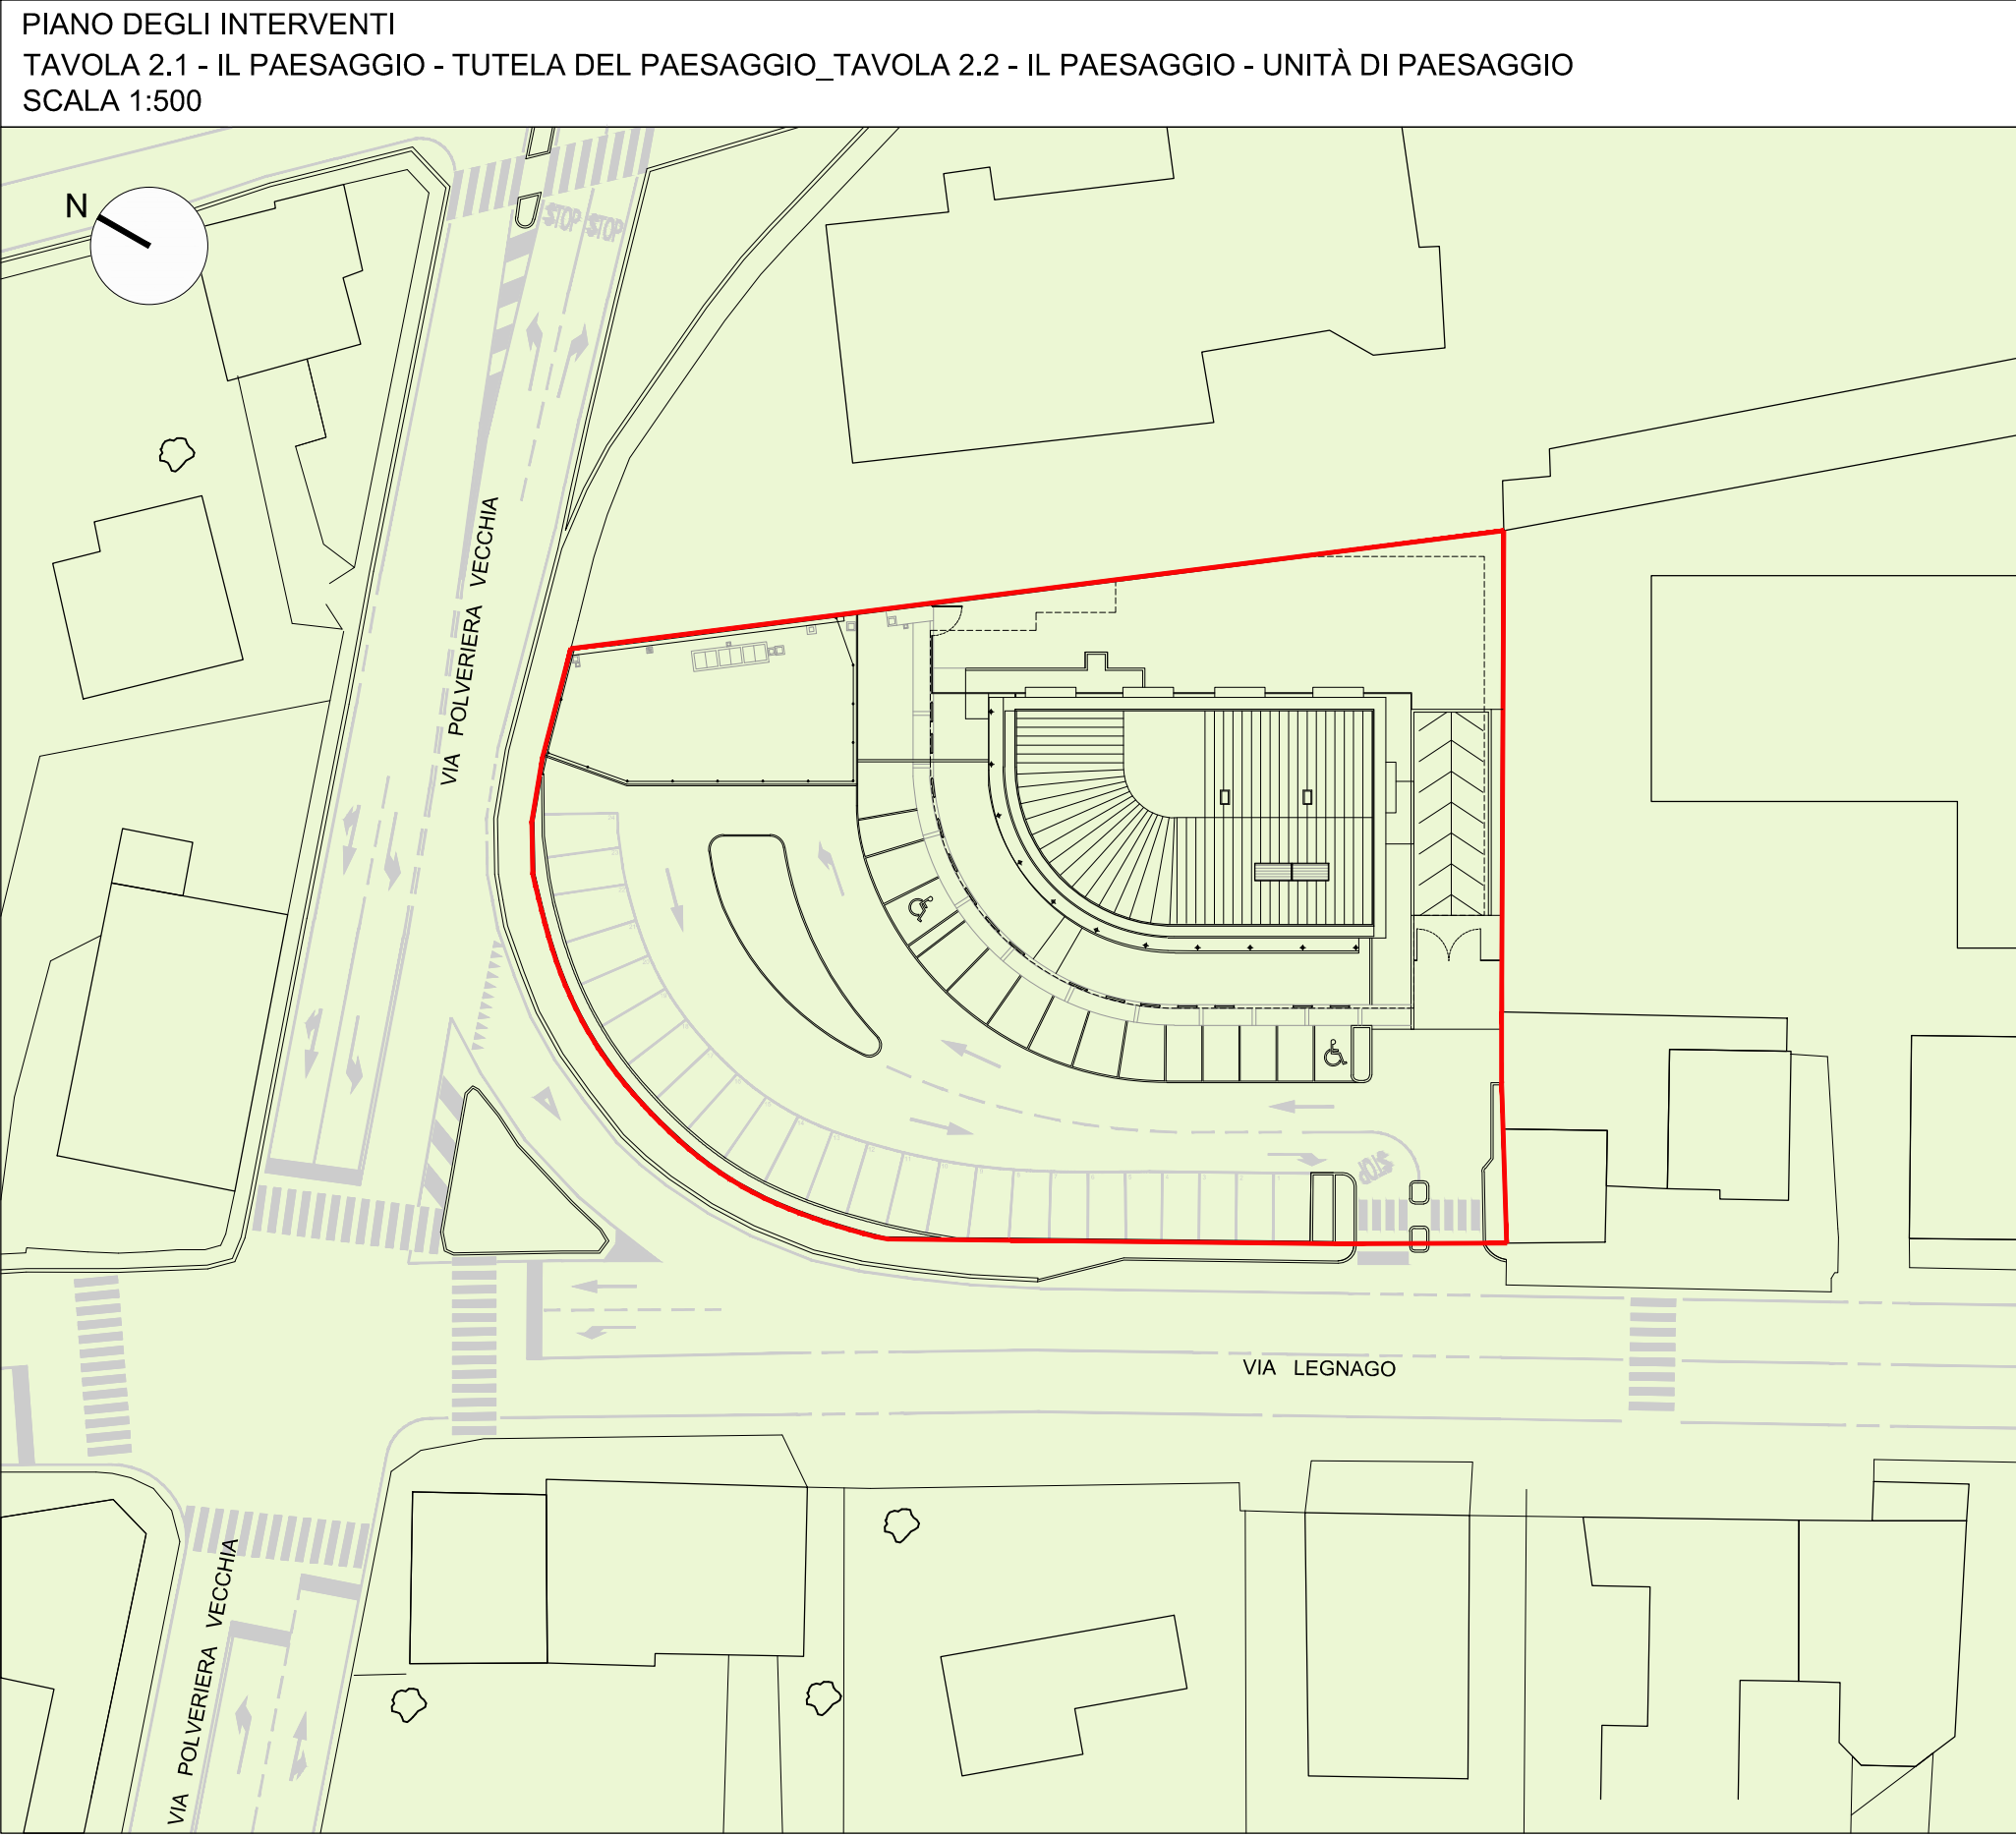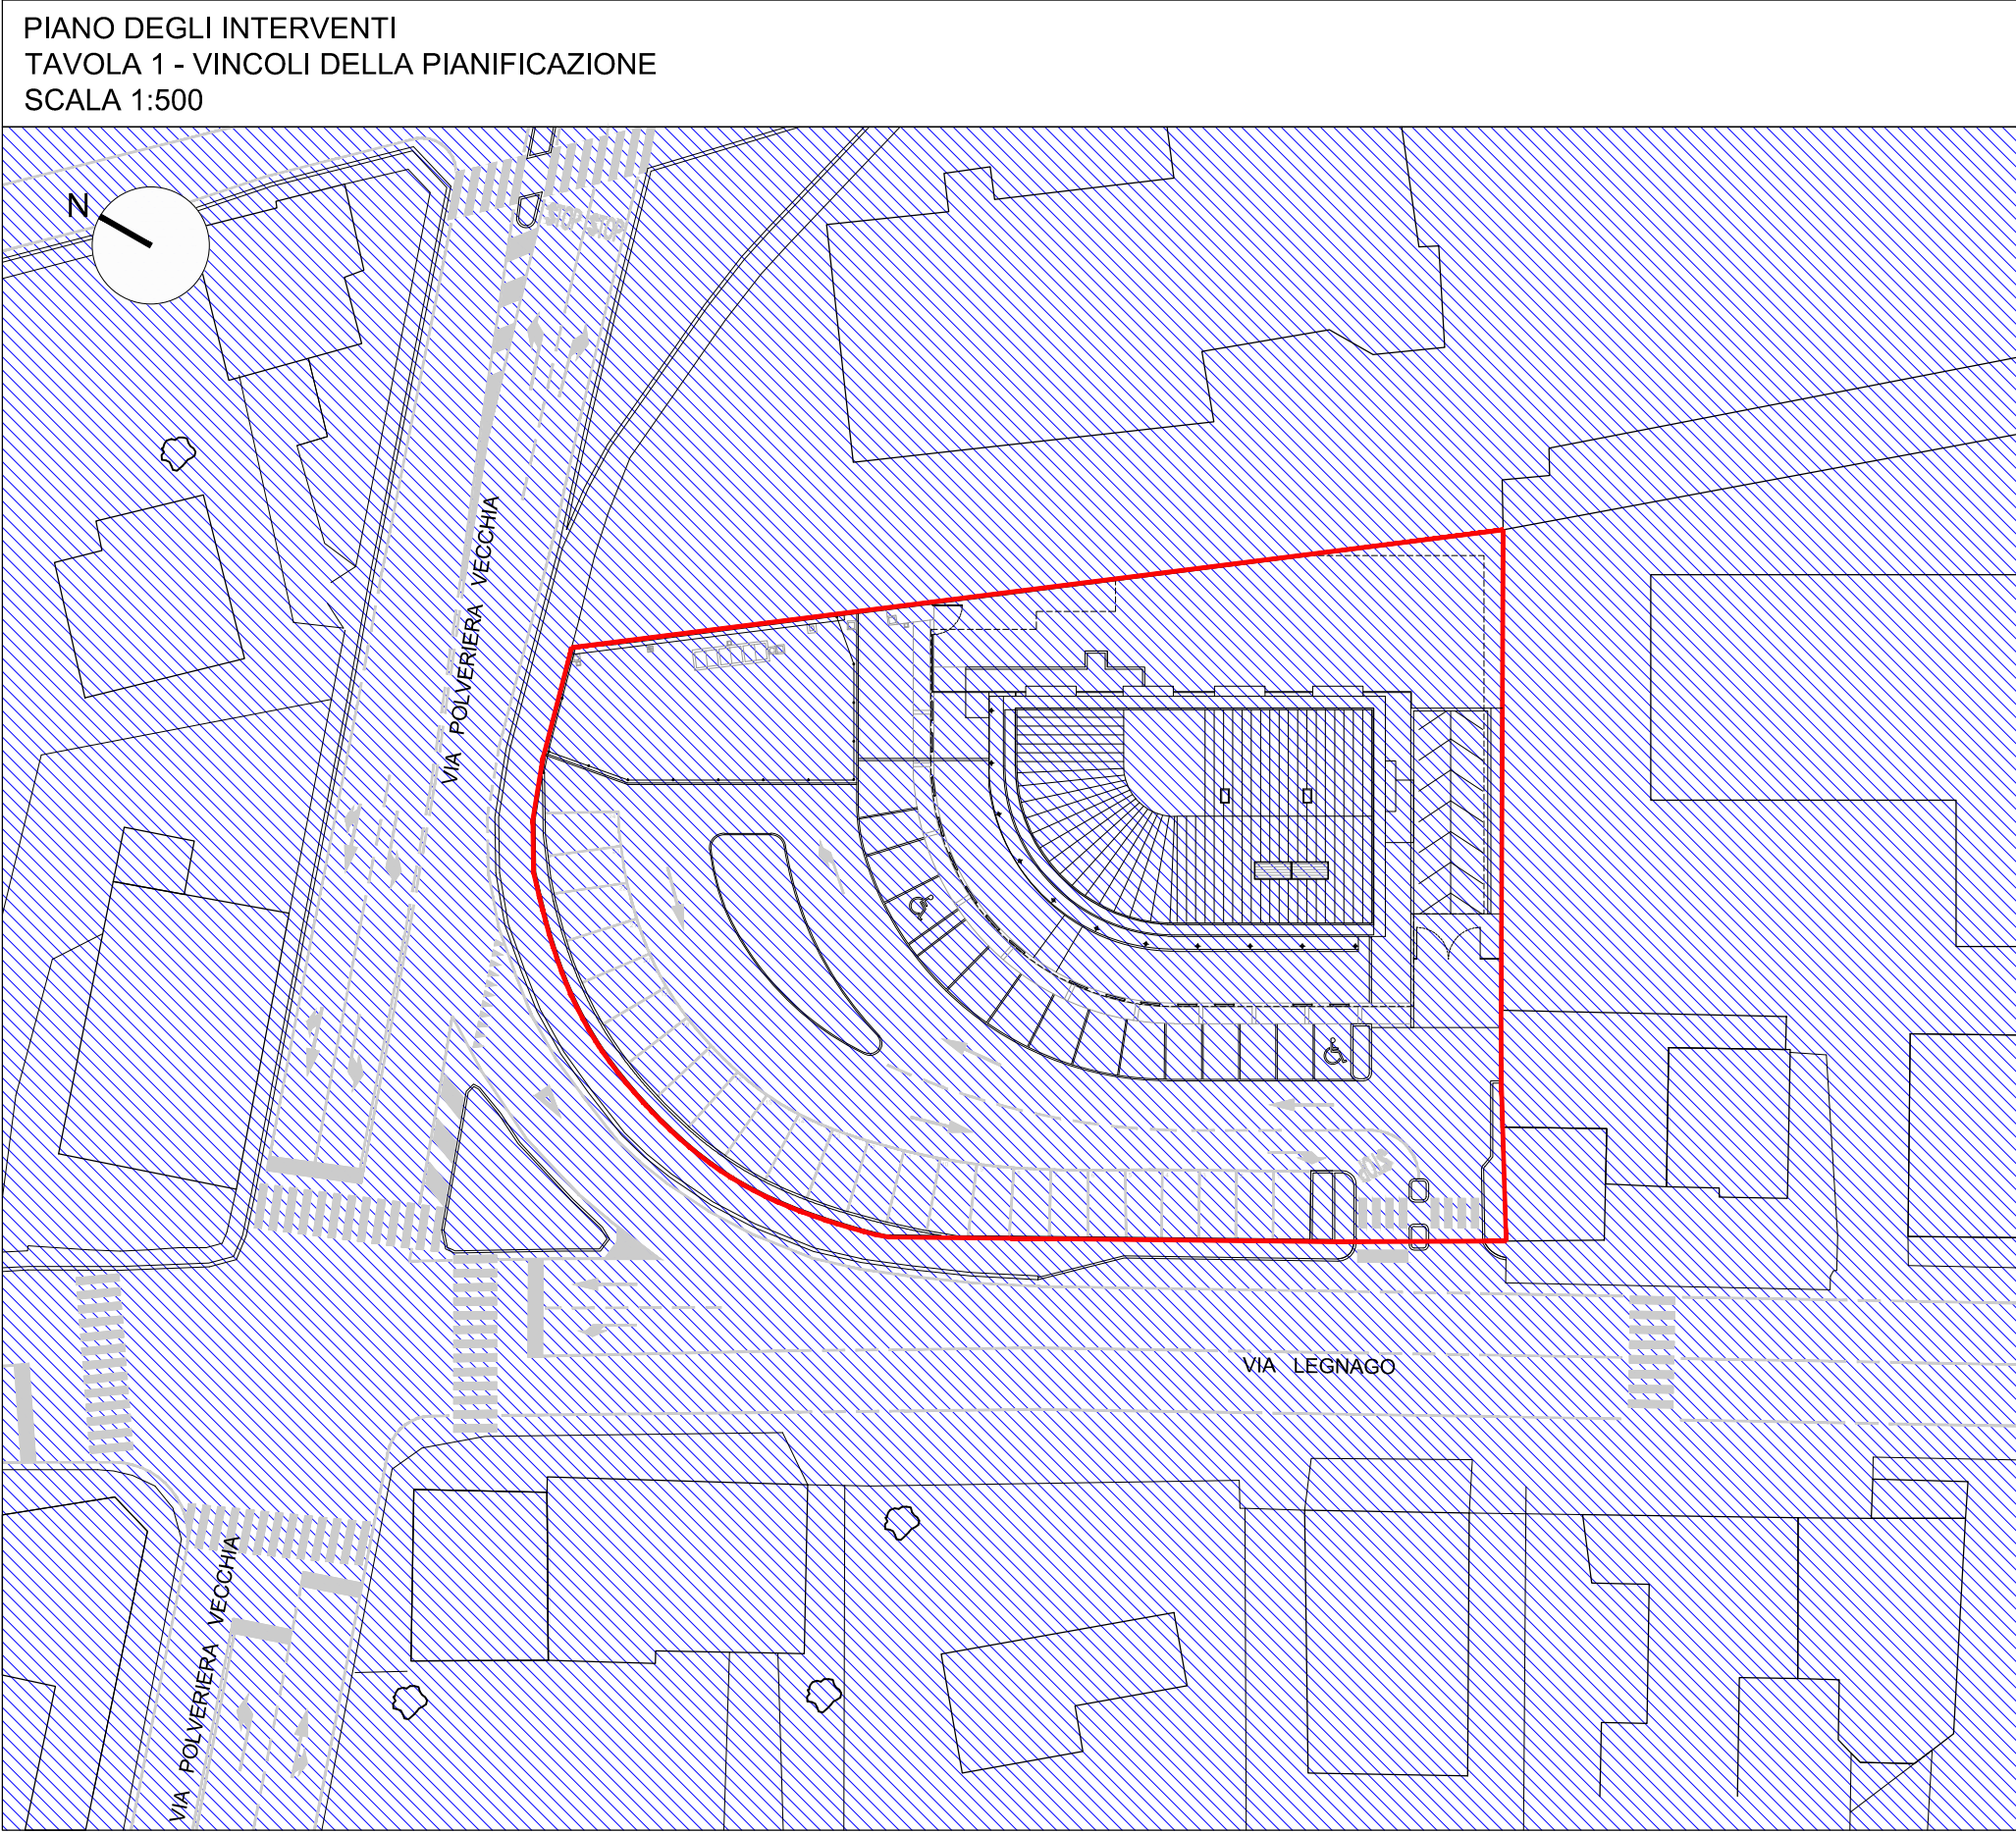

LEGENDA	
	DELIMITAZIONE AMBITO P.U.A. ATO 4 REPERTORIO 566
TAVOLA 1 - VINCOLI DELLA PIANIFICAZIONE	
	ART. 39 - AREA DI RICARICA DEGLI ACQUIFERI ART. 43 - VULNERABILITÀ INTRINSECA DEGLI ACQUIFERI
TAVOLA 2.1 - IL PAESAGGIO - TUTELA DEL PAESAGGIO TAVOLA 2.2 - IL PAESAGGIO - UNITÀ DI PAESAGGIO	
	ART. 57 - UNITÀ 2 - AMBITO PLANIZIALE DELL'ACQUIFERO INDIFFERENZIATO
TAVOLA 4 - P.I. REGOLATIVO TAVOLA 5 - P.I. OPERATIVO	
	ART. 181 - PUA VIGENTI (<10 anni) ED ACCORDI DI PROGRAMMA
	ART. 104 - Tcb2 - TESSUTO CON EDIFICAZIONE MISTA CON DENSITA' MEDIA DA 2 A 4 PIANI
	ART. 105 - Tcc2 - TESSUTO CON DOMINANTE EDIFICAZIONE ISOLATA SU LOTTO CON DENSITA' MEDIA DA 2 A 4 PIANI
	ART. 75. A4 - EDIFICI DI VALORE TIPOLOGICO/DOCUMENTARIO, PAESAGGISTICO ED AMBIENTALE CON MODIFICAZIONE PESANTI E ASSIMILABILI
TAVOLA 6.2 - PIANO DELLA RETE CICLABILE	
	ITINERARI CICLABILI SU VIABILITA' ESISTENTE
VINCOLI DI NATURA PATRIMONIALE	
	AREE VINCOLATE AD USO PUBBLICO FOGLIO N.354, MAPP. N.740, SUB. 8-19-20-21-22

