Studio Tecnico Arch. Dalle Molle

Via Del Pieter 37/a
37135 Verona
Tel. 045 823 01 54
Fax: 045 823 23 89
mail: dmolle@sis.it

PROGETTO PRELIMINARE
OPERE DI URBANIZZAZIONE

STATO DI PROGETTO

Planivolumetrico sc.1:200
Sezioni sc.1:200

07.1

Verona, 8 21 febbraio 2017

Comune di Verona
Provincia di Verona

Piano urbanistico attuativo della scheda norma n. 566 in parziale variante al Piano di Recupero di un'area sita sull'incrocio tra via Legnago e via Polveriera Vecchia.

Il tecnico

arch. Nicolò Dalle Molle

I richiedenti

f.to Rebonato Nella
f.to Zatachetto Albino
f.to Zatachetto Maurizio
f.to Zatachetto Daniela

STATO DI PROGETTO - PLANIVOLUMETRICO SCALA 1:200

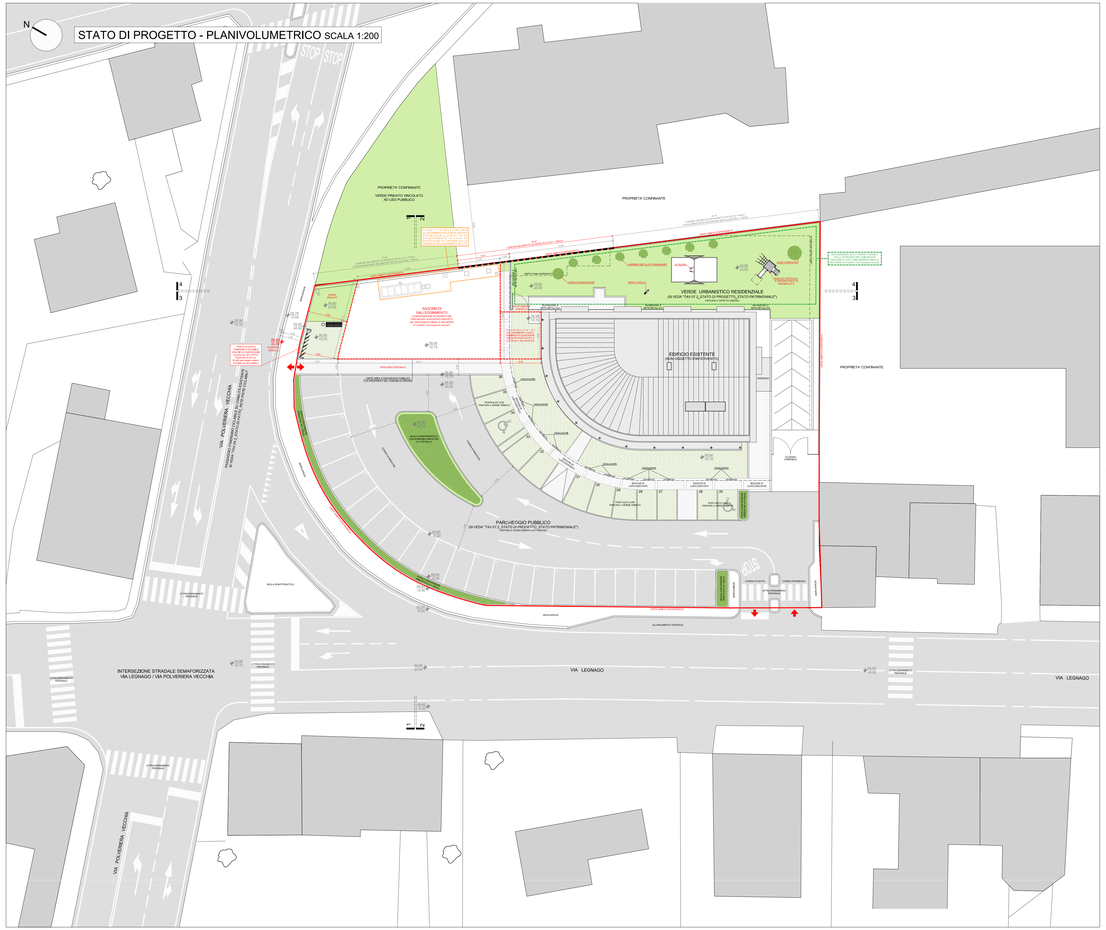

SCHEMA SAGOMA DI GALLEGGIAMENTO SCALA 1:200

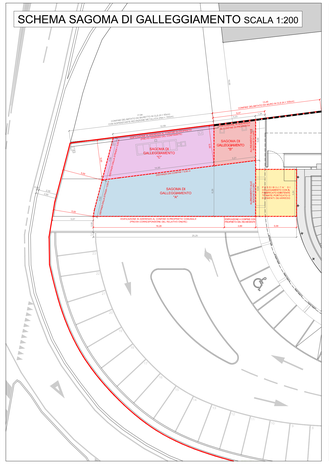

SEZIONE 1-1
SCALA 1:200

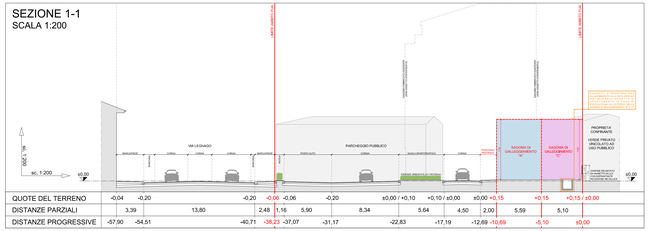

| | | |