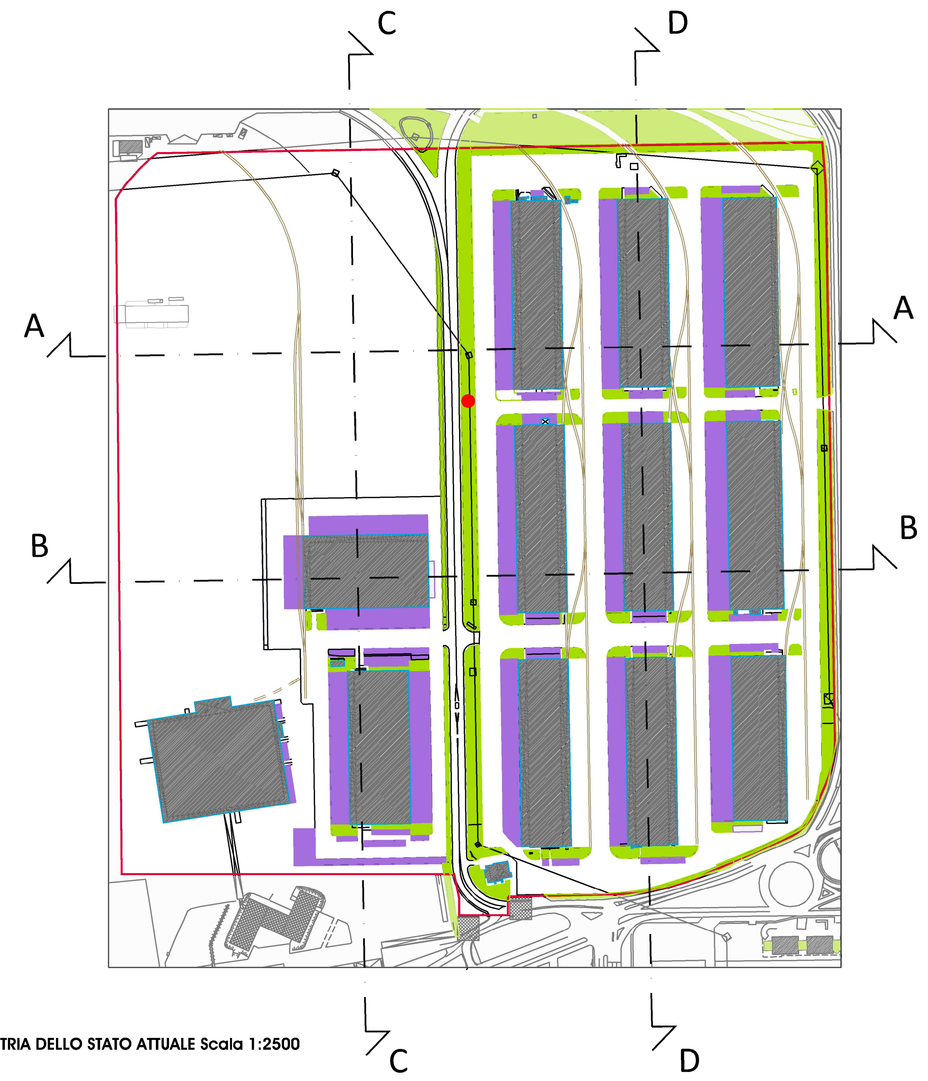

PLANIMETRIA DELLO STATO ATTUALE Scala 1:2500

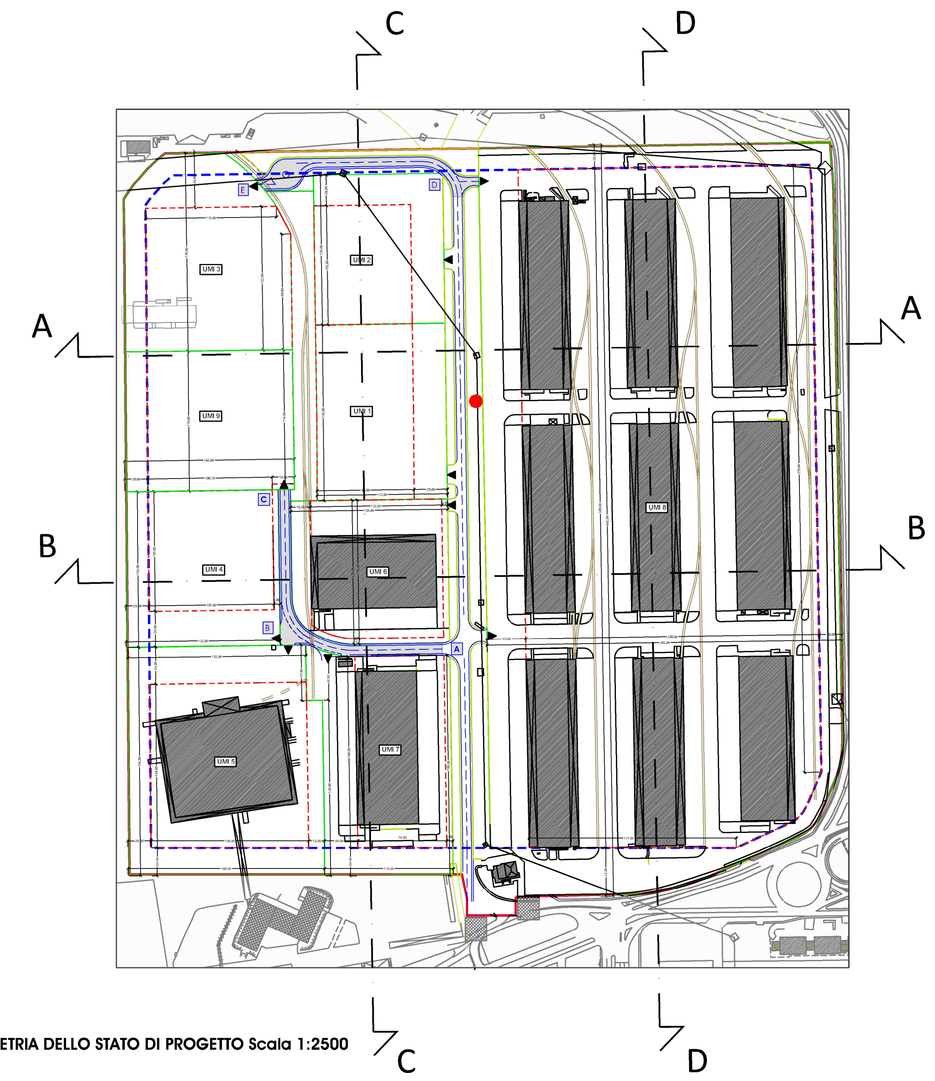

PLANIMETRIA DELLO STATO DI PROGETTO Scala 1:2500

MONOGRAFIA CAPOSALDO

Fotografia

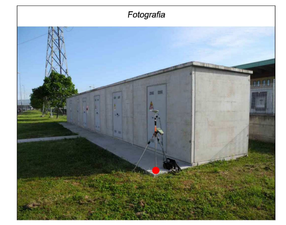

Fotografia di dettaglio

DESCRIZIONE	
Caposaldo:	*2 C. Spedizionieri*
Ubicazione:	*Via Sommacampagna Verona (VR)*
Descrizione:	*Chiodo infisso su basamento cabina elettrica*
Tipo:	*Chiodo topografico*
Data:	*Aprile 2014*

COORDINATE TOPOGRAFICHE	
GAUSS-BOAGA	
Nord:	*5.031.699,94*
Est:	*1.650.544,40*
Quota s.l.m.:	*75,58*
Fuso:	*Ovest*
WGS 84	
Latitudine:	*45,25205182°*
Longitudine:	*10,55599003°*
Quota ellissoidica (m):	*120,47*
COORDINATE LINEARI	
Nord:	*31.699,94*
Est:	*50.544,40*
Quota s.l.m.:	*75,58*

Comune di Verona

Comune di Sommacampagna

Provincia di Verona

PIANO URBANISTICO ATTUATIVO DEL QUADRANTE EUROPA - AREA NORD
L.R. 23.04.2004 n° 11

PROGETTO UNITARIO DI COORDINAMENTO AREA DI INTERVENTO UNITARIO A.I.U.8

Il Presidente

Il Progettista

Tav. 5
Sezioni trasversali

Scala: 1:2500 - 1:500

Ottobre 2015

LEGENDA

- Quota terreno di progetto
- Sagoma volumetrie di progetto ammissibili
- Quota terreno dello stato attuale
- Sagoma dei fabbricati esistenti

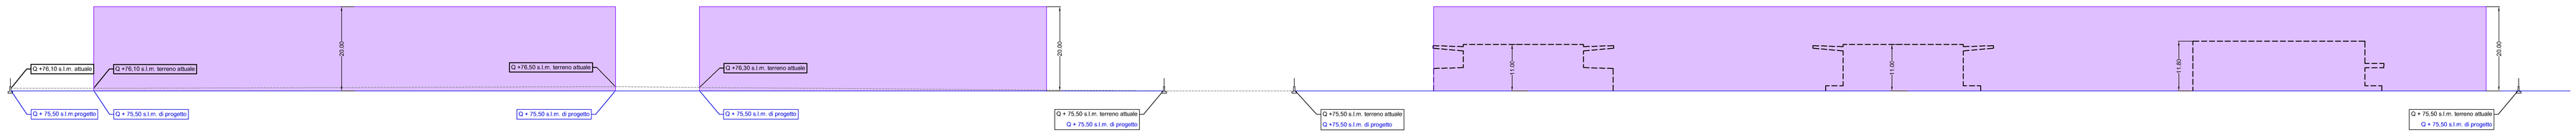

SEZIONE A - A

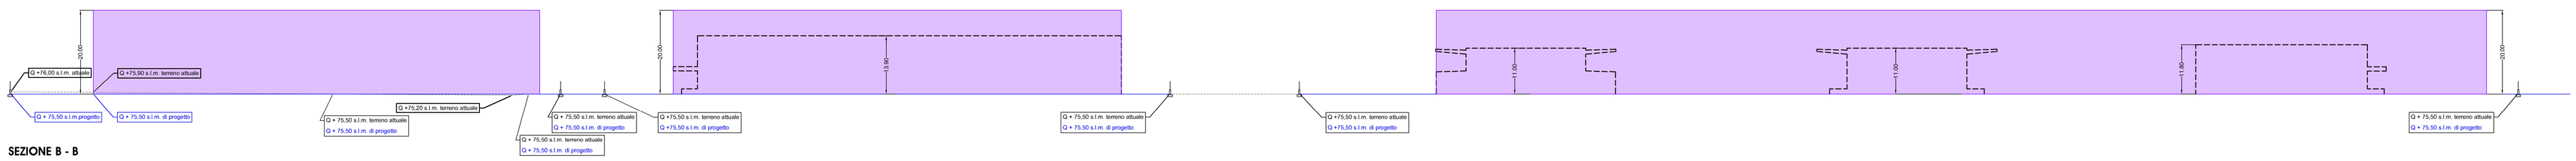

SEZIONE B - B

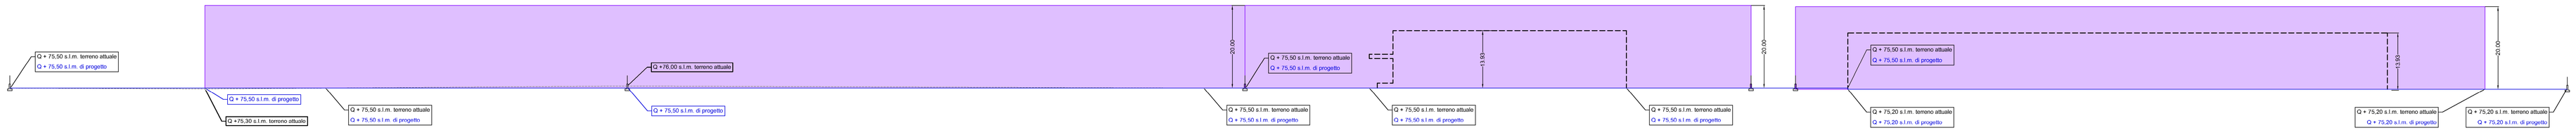

SEZIONE C - C

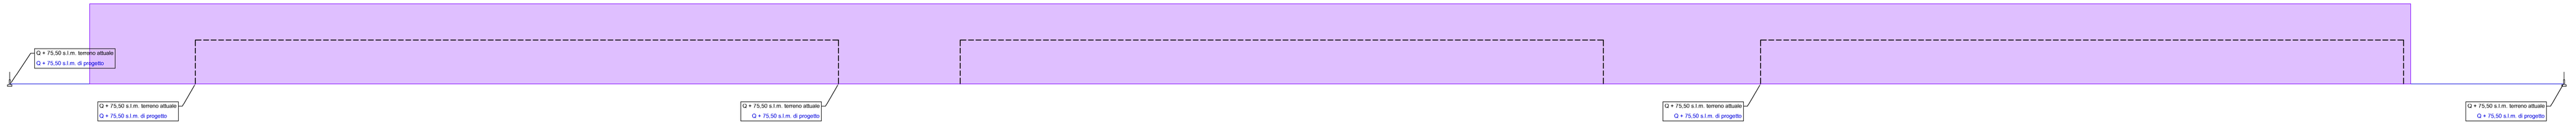

SEZIONE D - D