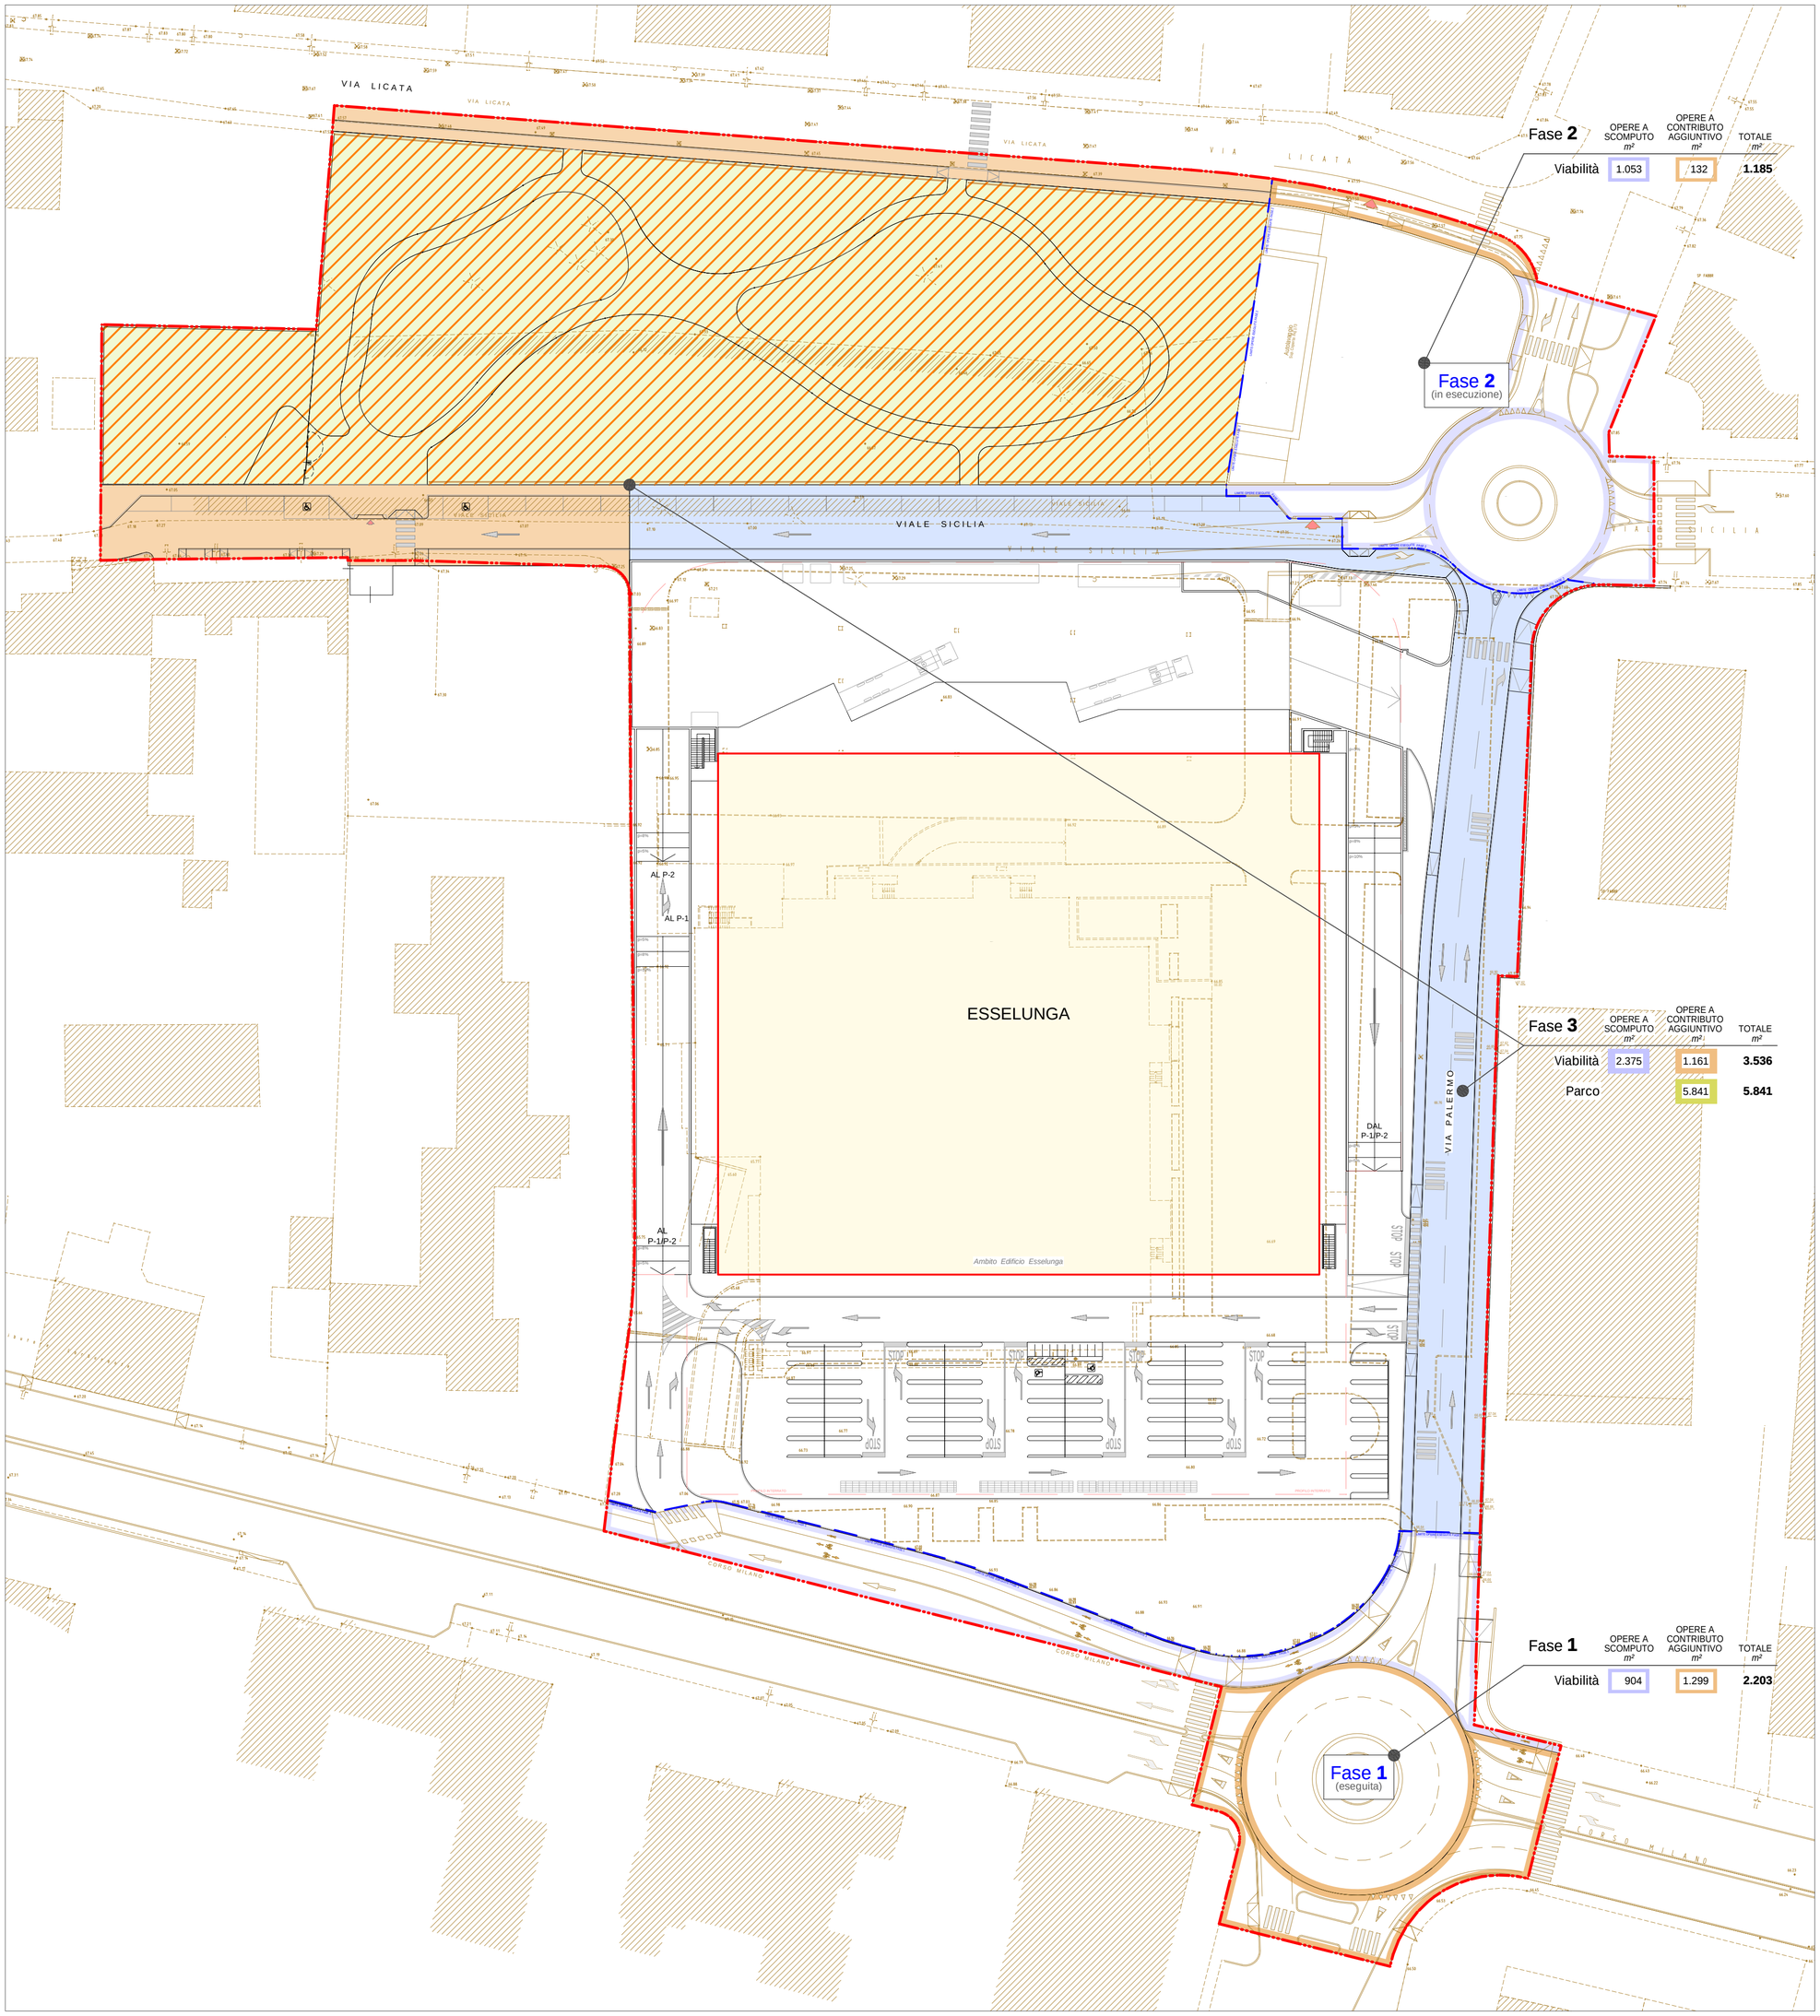

Planimetria generale del P.I.R.U.E.A. Esselunga 1:500

Simbologia generale Fase 3

- Ambito Fase 3
- Opere a contributo aggiuntivo VIABILITA'
- Opere a contributo aggiuntivo PARCO
- Opere a scomputo VIABILITA'
- Ambito Edificio Esselunga
- Ambito Fasi 1 e 2

Superfici realizzate a Viabilità

	OPERE A SCOMPUTO m²	OPERE A CONTRIBUTO AGGIUNTIVO m²	TOTALE m²
Fase **1**	904	1.299	2.203
Fase **2**	1.053	132	1.185
Fase **3**	2.445	1.161	3.606
Totale	**4.402**	**2.592**	**6.994**
Totale PIRU approvato	**4.258**	**2.532**	**6.790**
differenza	+ 144	+ 60	**+ 204**

Superfici realizzate a Parco

	OPERE A CONTRIBUTO AGGIUNTIVO m²
Fase **3**	5.841
Totale	**5.841**
Totale PIRU approvato	**5.840**
differenza	**+ 1**

Comune di Verona

PIANO INTEGRATO DI RIQUALIFICAZIONE URBANISTICA "ESSELUNGA DI CORSO MILANO" *(L.R. 23/99)*

Località

CORSO MILANO, VIA PALERMO, VIA LICATA

Progetto

FASE 3

OPERE DI
URBANIZZAZIONE

Tavola

RIEPILOGO
DELLE SUPERFICI GIA' REALIZZATE,
DELLE SUPERFICI DA REALIZZARE,
DELLE SUPERFICI INDICATE NEL PIRUEA

data	scala	serie
16.06.2014	1:500	F3-U

numero

PG **08c**

note

B - 27.08.2015 - Adeguamento a conferenza dei servizi - 03/06/2015
C - 31.03.2016 - Adeguamento note 1/12/2015 e 17/03/2016

Richiedenti

ESSELUNGA S.P.A.
20090 Limito di Pioltello (MI)
via Giambologna 1
c.f.: 01255720169 *F.TO*

CAMPEDELLI OSVALDO
37138 Verona
via Catania 44
c.f.: CMP SLD 34T29 L781Z *F.TO*

Progetto

ARCH. RENATO MARCHESINI
37132 Verona - via Unità d'Italia 21
tel: 045 8450057 - fax: 045 8450061
renato.marchesini@tin.it *F.TO*

INGEGNERI ASSOCIATI BOSCATO E MORATELLO
Dott. Ing. Ines Moratello
37124 Verona - via Trento 22
tel: 045 573898 - fax: 045 8194853
info @ biemmeing.it *F.TO*

Progetto Illuminazione Pubblica

PLANNING
Ingegneria Impiantistica
via Spalto Piodo, 10
20052 Monza
tel: 039 386521 - fax: 039 2329202
planning@studioplanning.it *F.TO*

Approvato D.G.R. n.3061 in data 02.10.2007