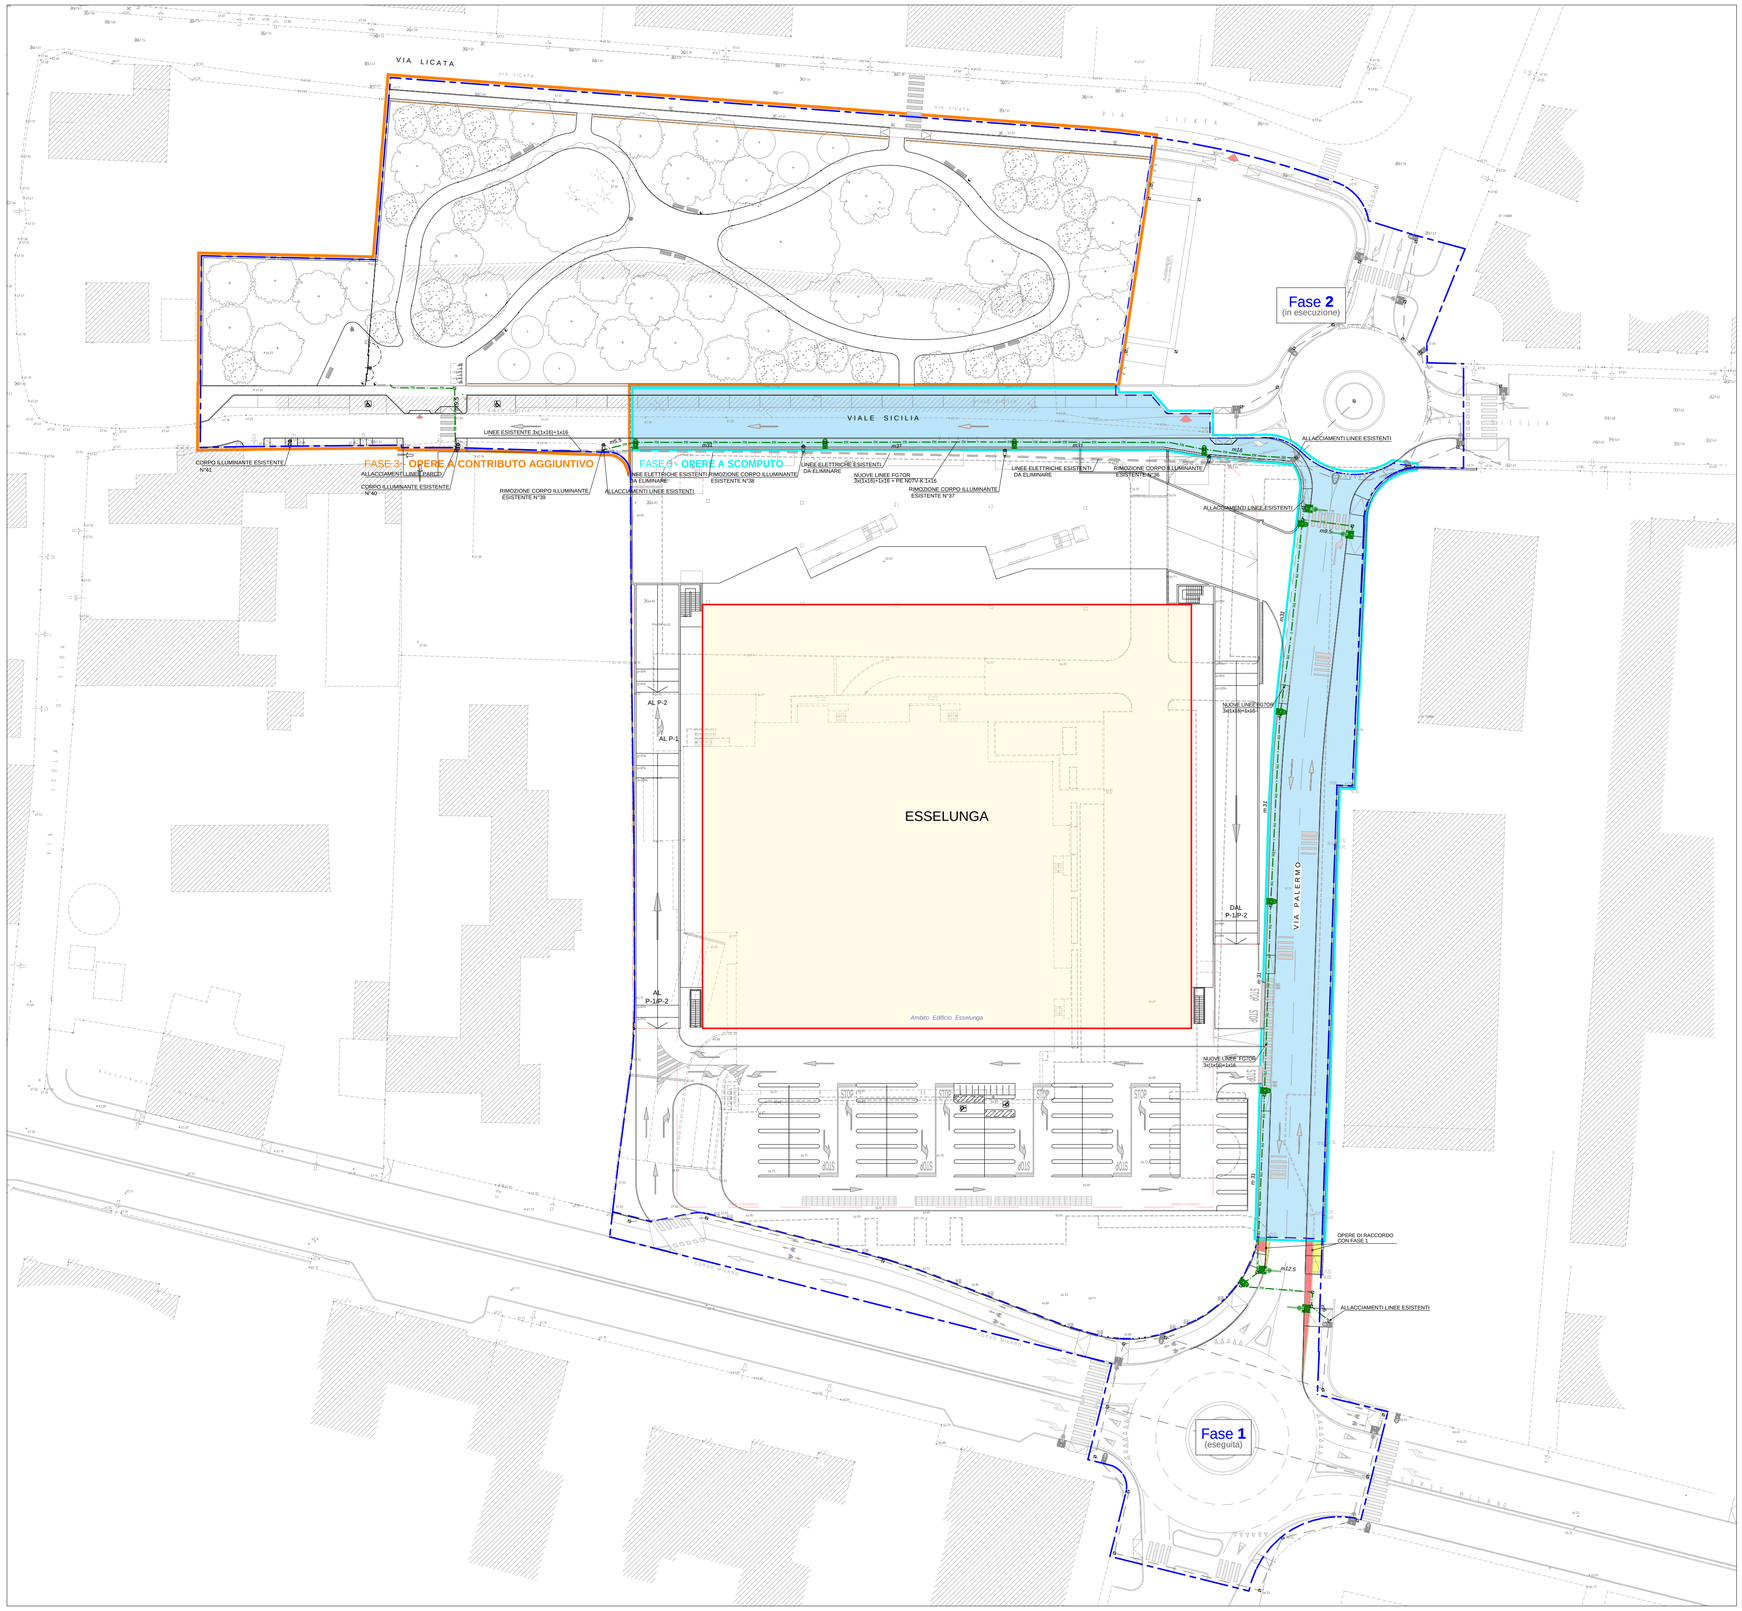

TIPOLOGIA PUNTI LUCE VIA PALERMO
con pista ciclabile

PUNTO LUCE LED
PHILIPS BGP322 T35 1xECO113-2S/740DM

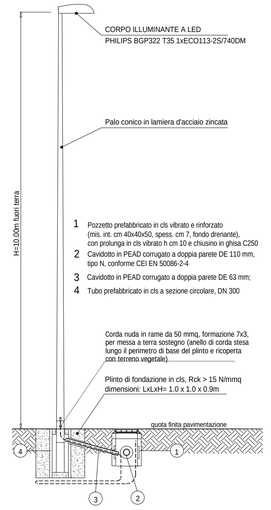

TIPOLOGIA PUNTI LUCE STRADALI

PUNTO LUCE LED
PHILIPS BGP322 T35 1xECO71-2S/740DM

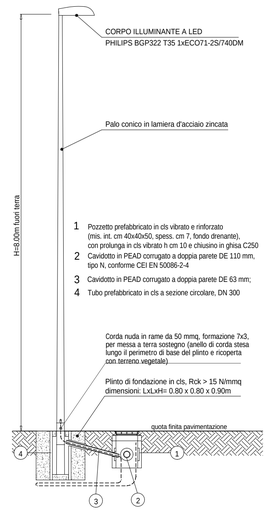

SCAVO PER NUOVE CANALIZZAZIONI - SEZIONE TIPO

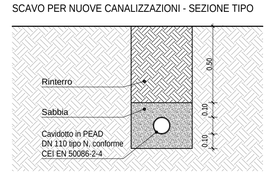

LEGENDA IMPIANTO DI ILLUMINAZIONE

- PORTALE PEDONALE CON CORPO ILLUMINANTE SAP 150W plinto di fondazione = m 1.30x1.30x1.30, foro ø300
- CORPO ILLUMINANTE A LED SU PALO H=10.8m, 10m fuori terra PHILIPS BGP322 T35 1xECO113-2S/740DM
- CORPO ILLUMINANTE A LED SU PALO H=8.8m (8m f.t.) Mod. PHILIPS BGP322 T35 1xECO71-2S/740DM
- CORPO ILLUMINANTE E PALO ESISTENTI
- POZZETTO IN CLS CARRABILE CM 40X40X50 + PROLUNGA H=10CM E CHIUSINO IN GHISA C250
- CAVIDOTTO INTERRATO PEHD Ø110mm

RETI SOTTOSERVIZI

Linea elettrica
- BT 220
- BT 380
- MT 10.000
- illuminazione pubblica

Pozzetti
- pozzetto fognatura e acqua
- pozzetto linee elettriche

NOTA 1:
I PALI DI ILLUMINAZIONE DOVRANNO ESSERE POSATI QUANTO PIU' POSSIBILE A RIDOSSO DEL CONFINE DI PROPRIETA' E COMUNQUE AD UNA DISTANZA DI ALMENO 50cm DALLA SEDE STRADALE.

NOTA 2:
PREVEDERE ALLACCIAMENTI PROVVISORI PER ASSICURARE LA CONTINUITA' DI FUNZIONAMENTO DELLA ILLUMINAZIONE STRADALE DI VIALE SICILIA PER L'INTERA DURATA DEL CANTIERE.

SIMBOLOGIA FASE 3

- VIABILITÀ PUBBLICA A SCOMPUTO
- OPERE DI RACCORDO CON FASE 1 *Demolizioni*
- OPERE DI RACCORDO CON FASE 1 *Costruzioni*

Comune di Verona

PIANO INTEGRATO DI RIQUALIFICAZIONE URBANISTICA "ESSELUNGA DI CORSO MILANO" *(L.R. 23/99)*

Località

CORSO MILANO, VIA PALERMO, VIA LICATA

Progetto

FASE 3

OPERE DI
URBANIZZAZIONE

Tavola

VIABILITA'
PLANIMETRIA IMPIANTO DI ILLUMINAZIONE

data	scala	serie
16.06.2014	1:500	F3-U

numero
VP 04c

aggiornamenti
B - 27.08.2015 - Adeguamento a conferenza dei servizi - 03/06/2015
C - 31.03.2016 - Adeguamento note 1/12/2015 e 17/03/2016

Richiedenti

ESSELUNGA S.P.A.
20090 Limito di Pioltello (MI)
via Giambologna 1
c.f.: 01255720169 F.TO

CAMPEDELLI OSVALDO
37138 Verona
via Catania 44
c.f.: CMP SLD 34T29 L781Z F.TO

Progetto

ARCH. RENATO MARCHESINI
37132 Verona - via Unità d'Italia 21
tel: 045 8450057 - fax: 045 8450061
renato.marchesini@tin.it F.TO

Progetto e D.L.

INGEGNERI ASSOCIATI BOSCATO E MORATELLO
Dott. Ing. Ines Moratello
37124 Verona - via Trento 22
tel: 045 573898 - fax: 045 8194853
info @ biemmeing.it F.TO

Progetto Illuminazione Pubblica

PLANNING
Ingegneria impiantistica
via Spalto Pisodo, 10
20052 Monza
tel. 039 386521 - fax: 039 2329202
planning@studioplanning.it F.TO

Approvato | D.G.R. n.3061 in data 02.10.2007