

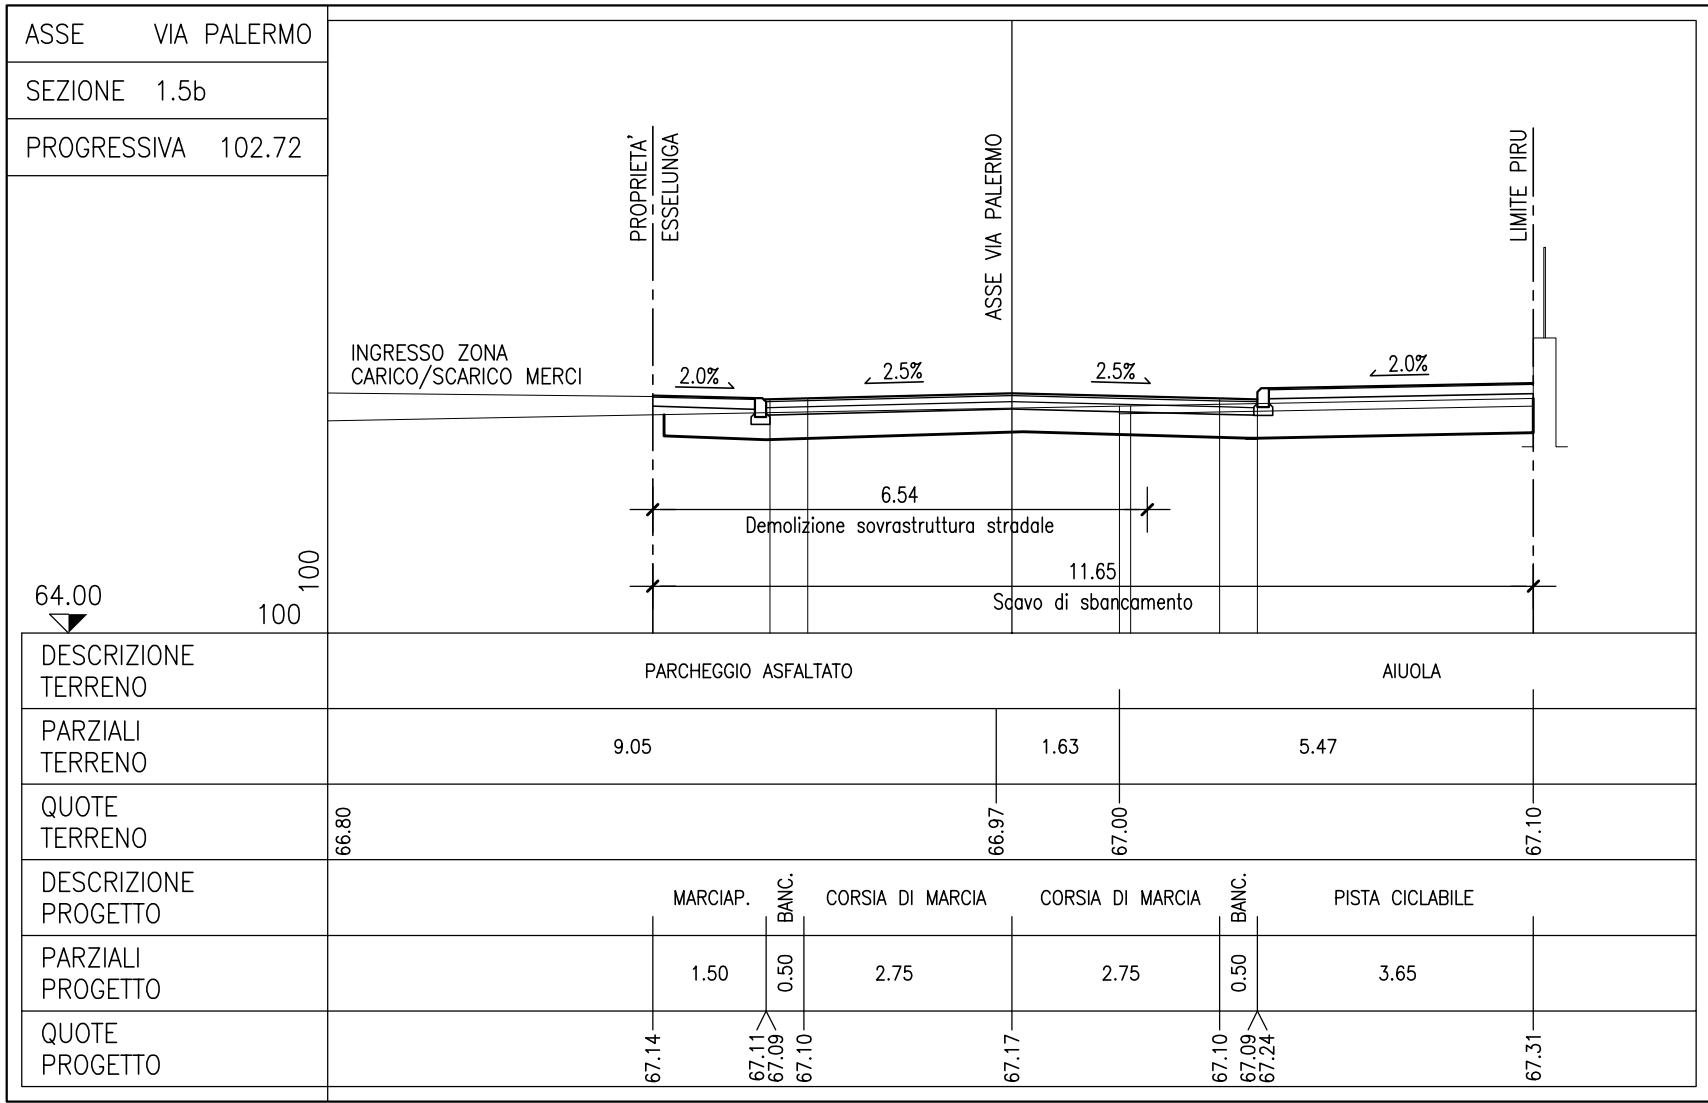
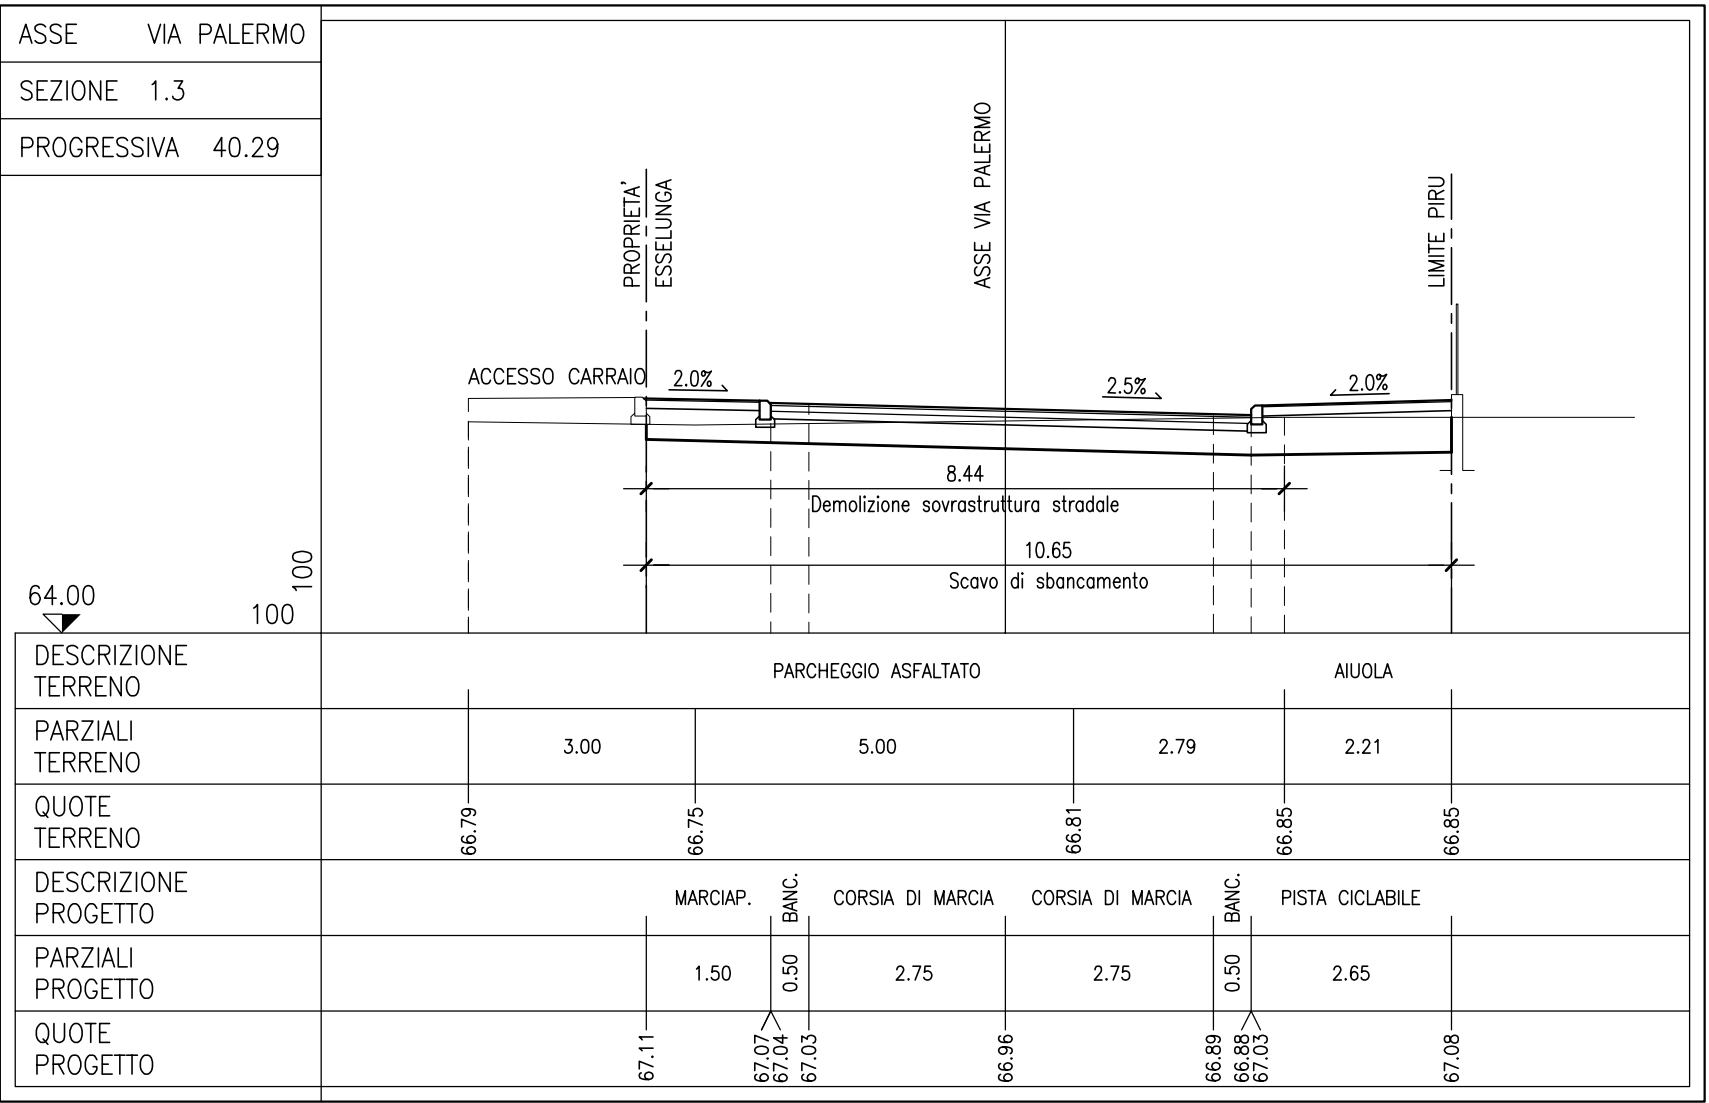
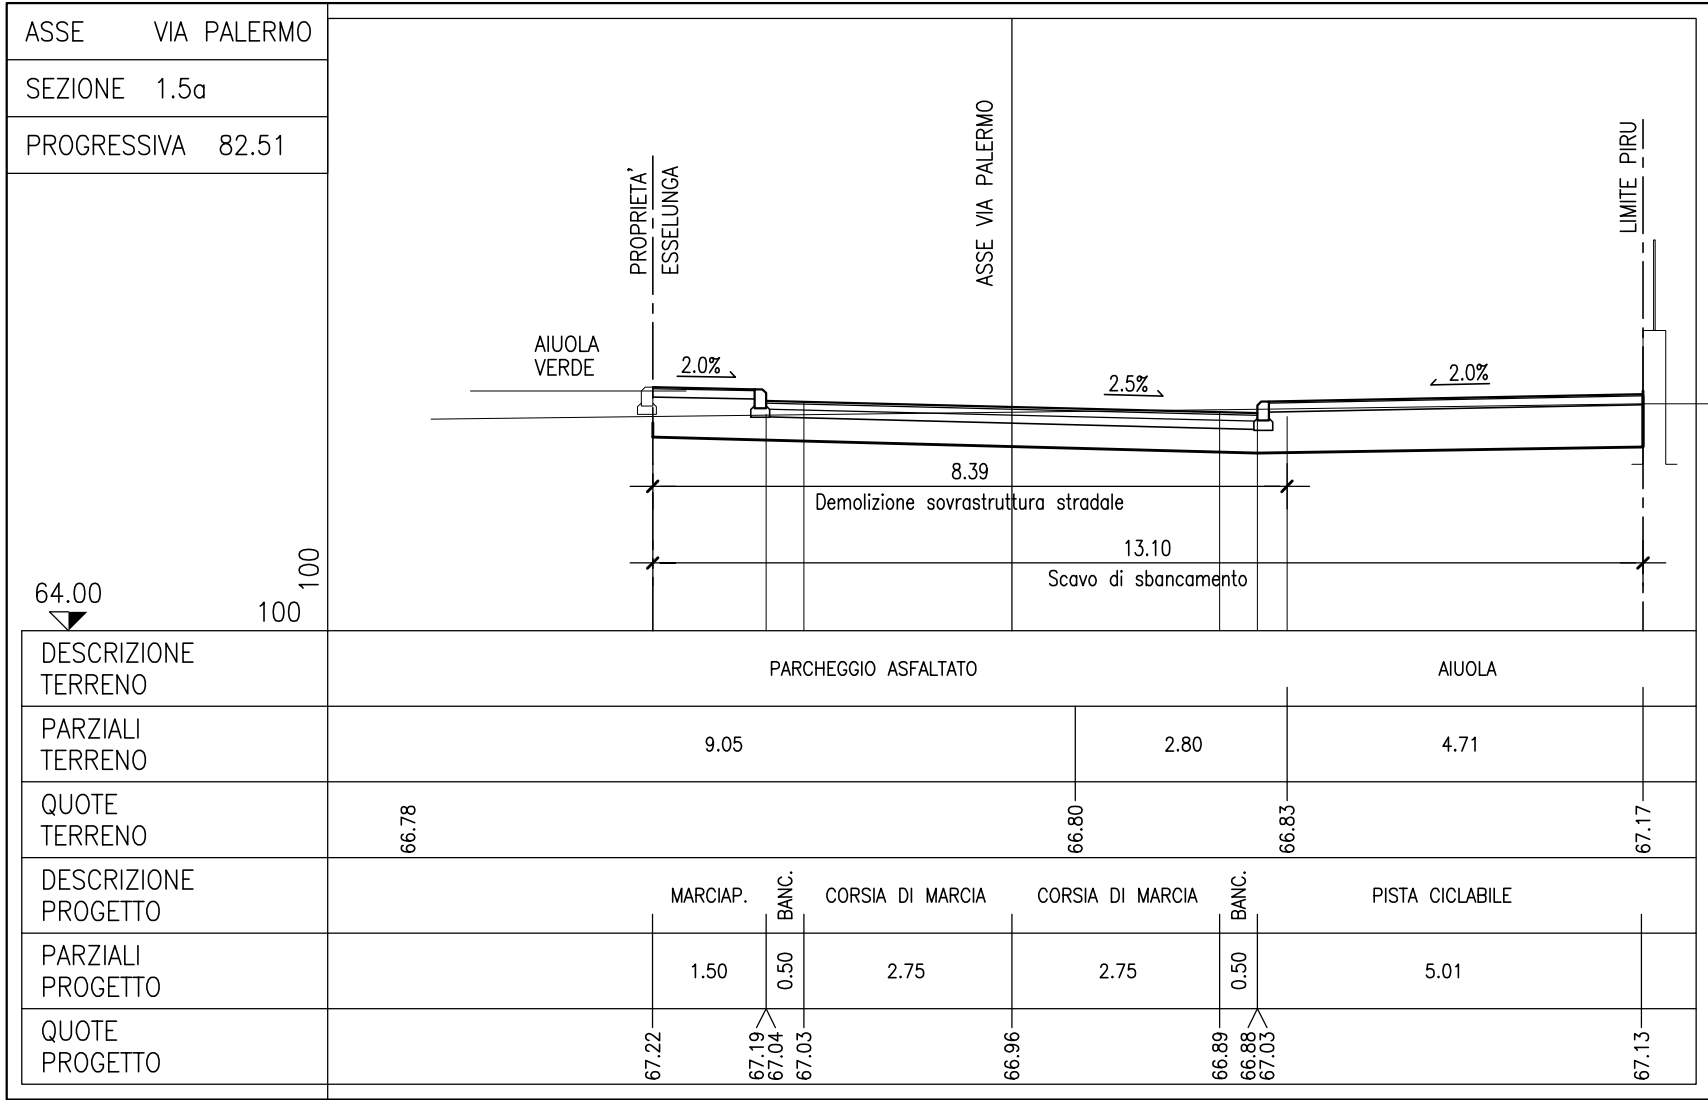
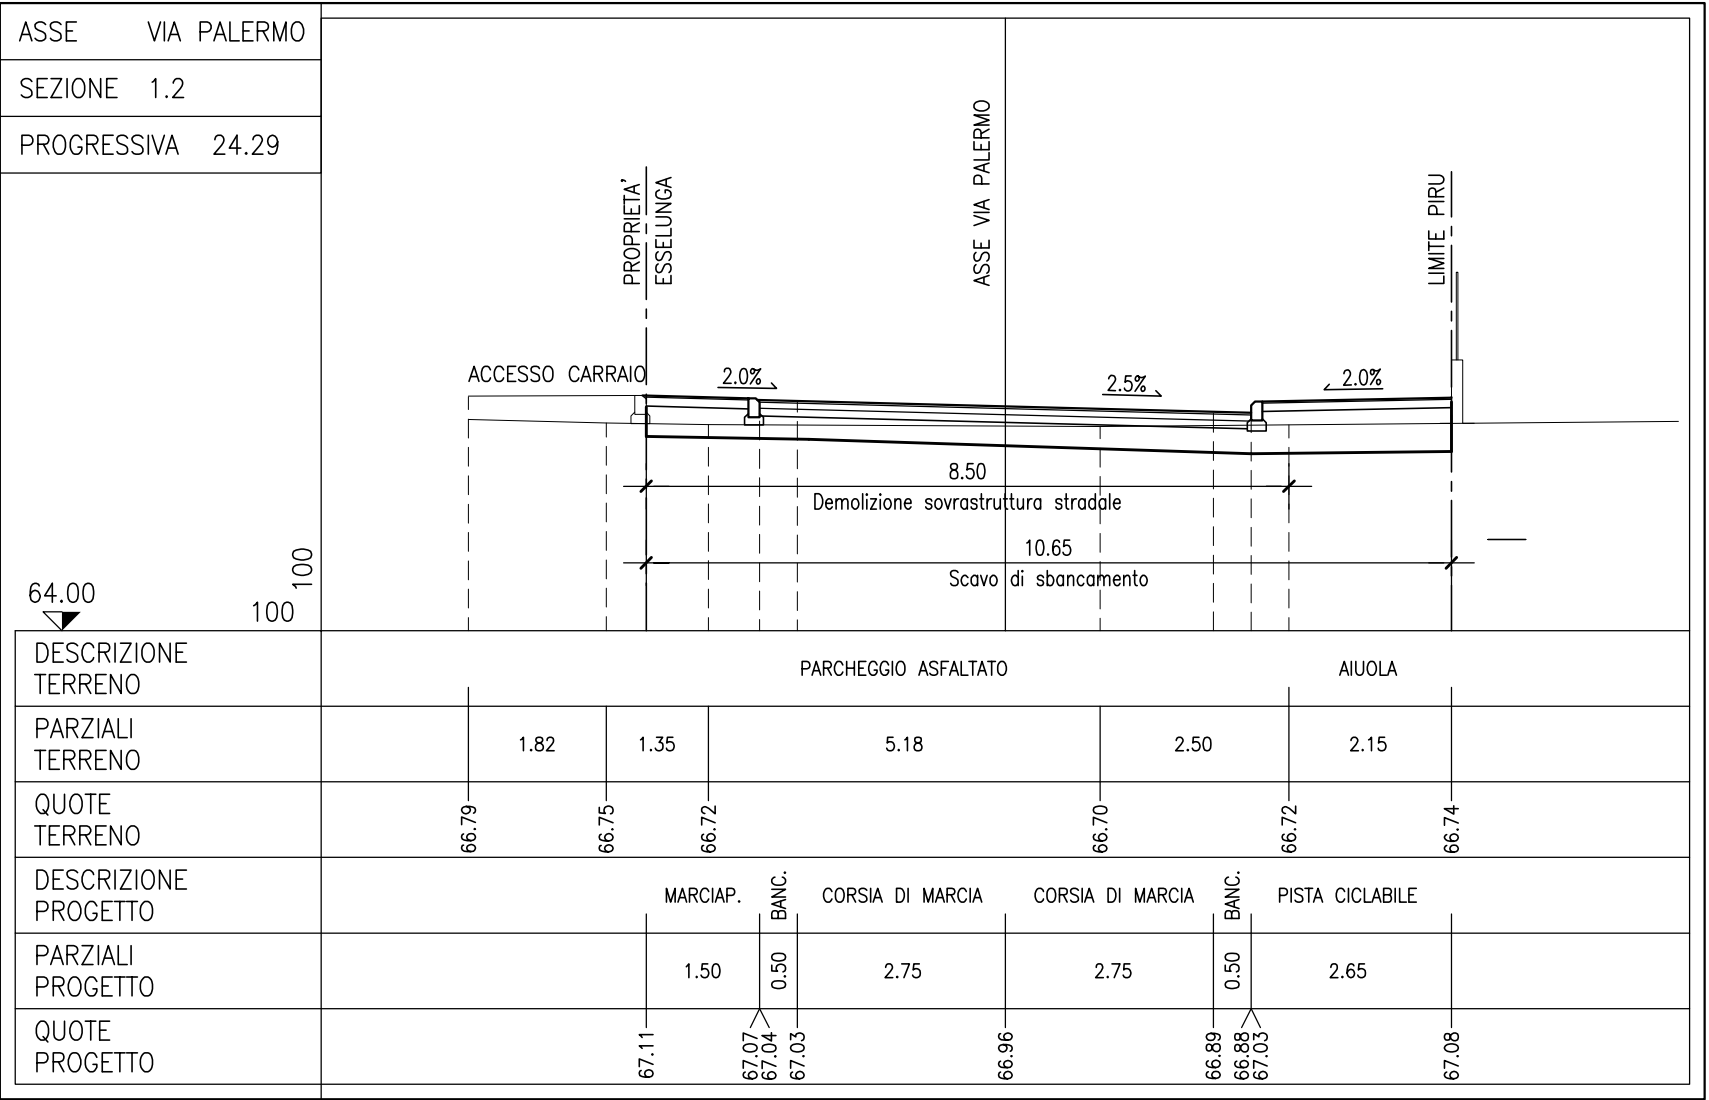
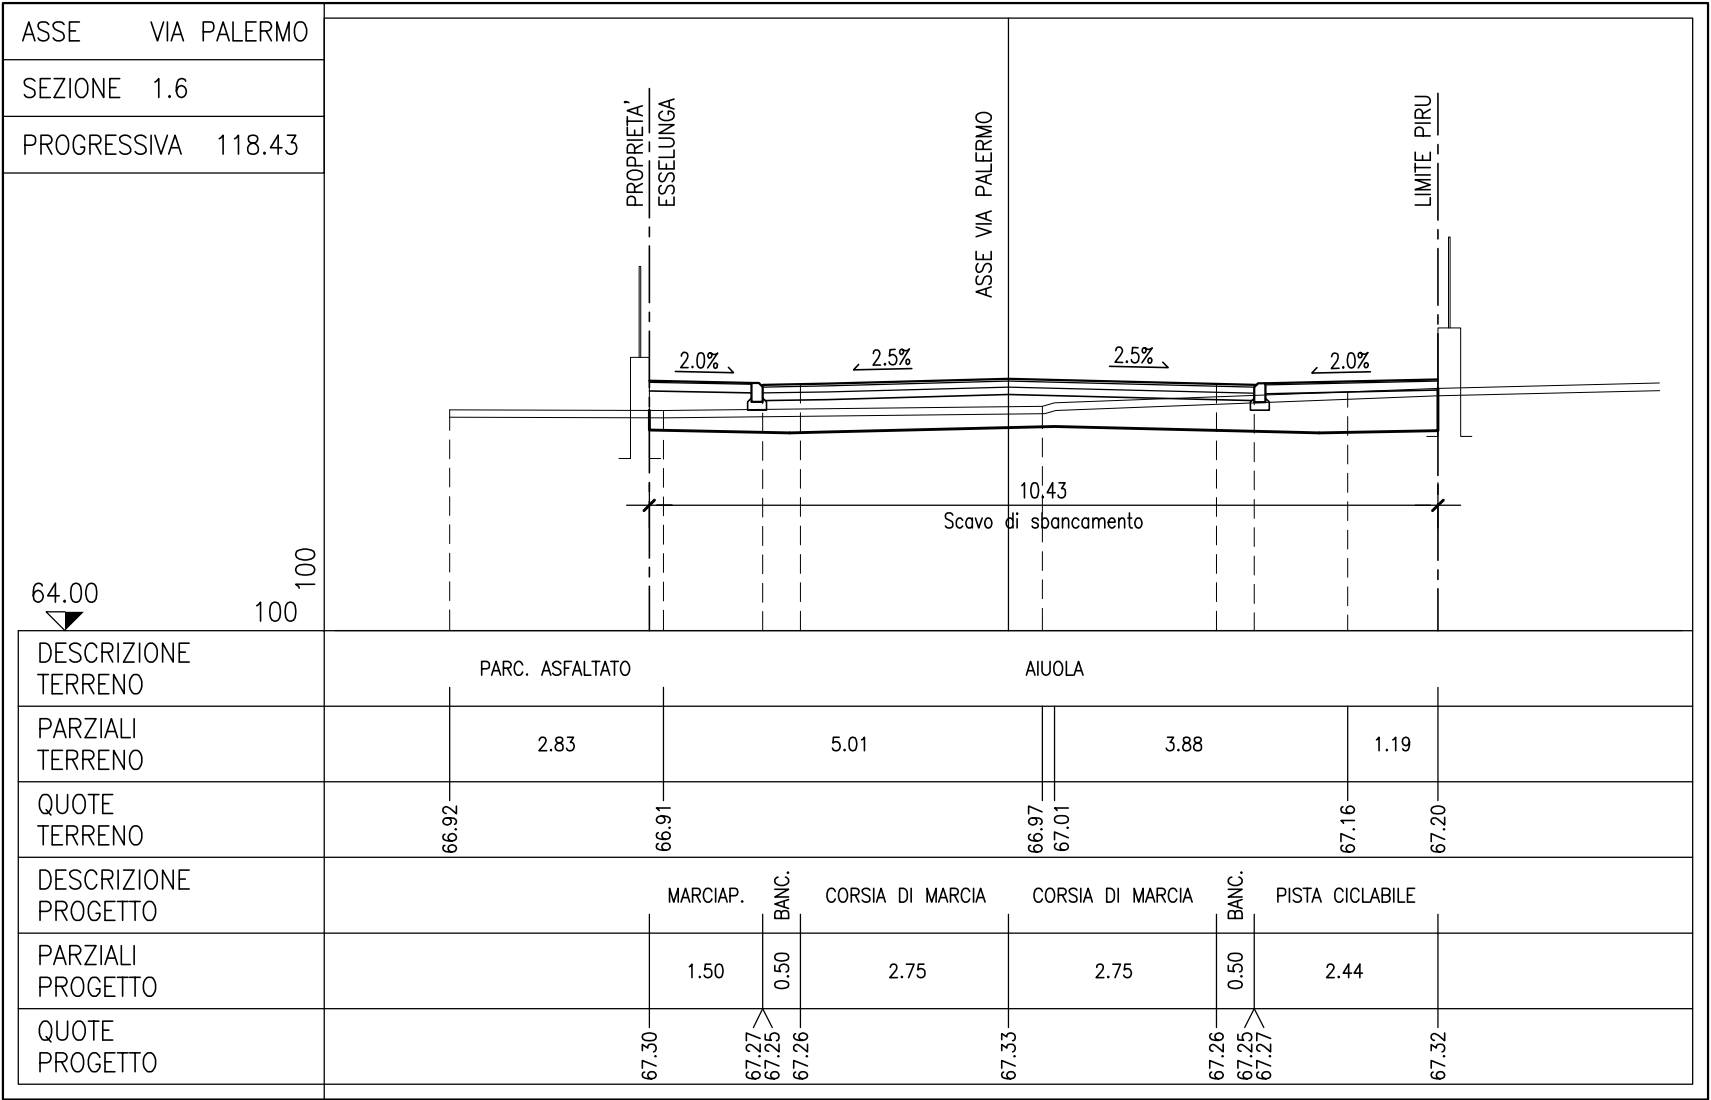
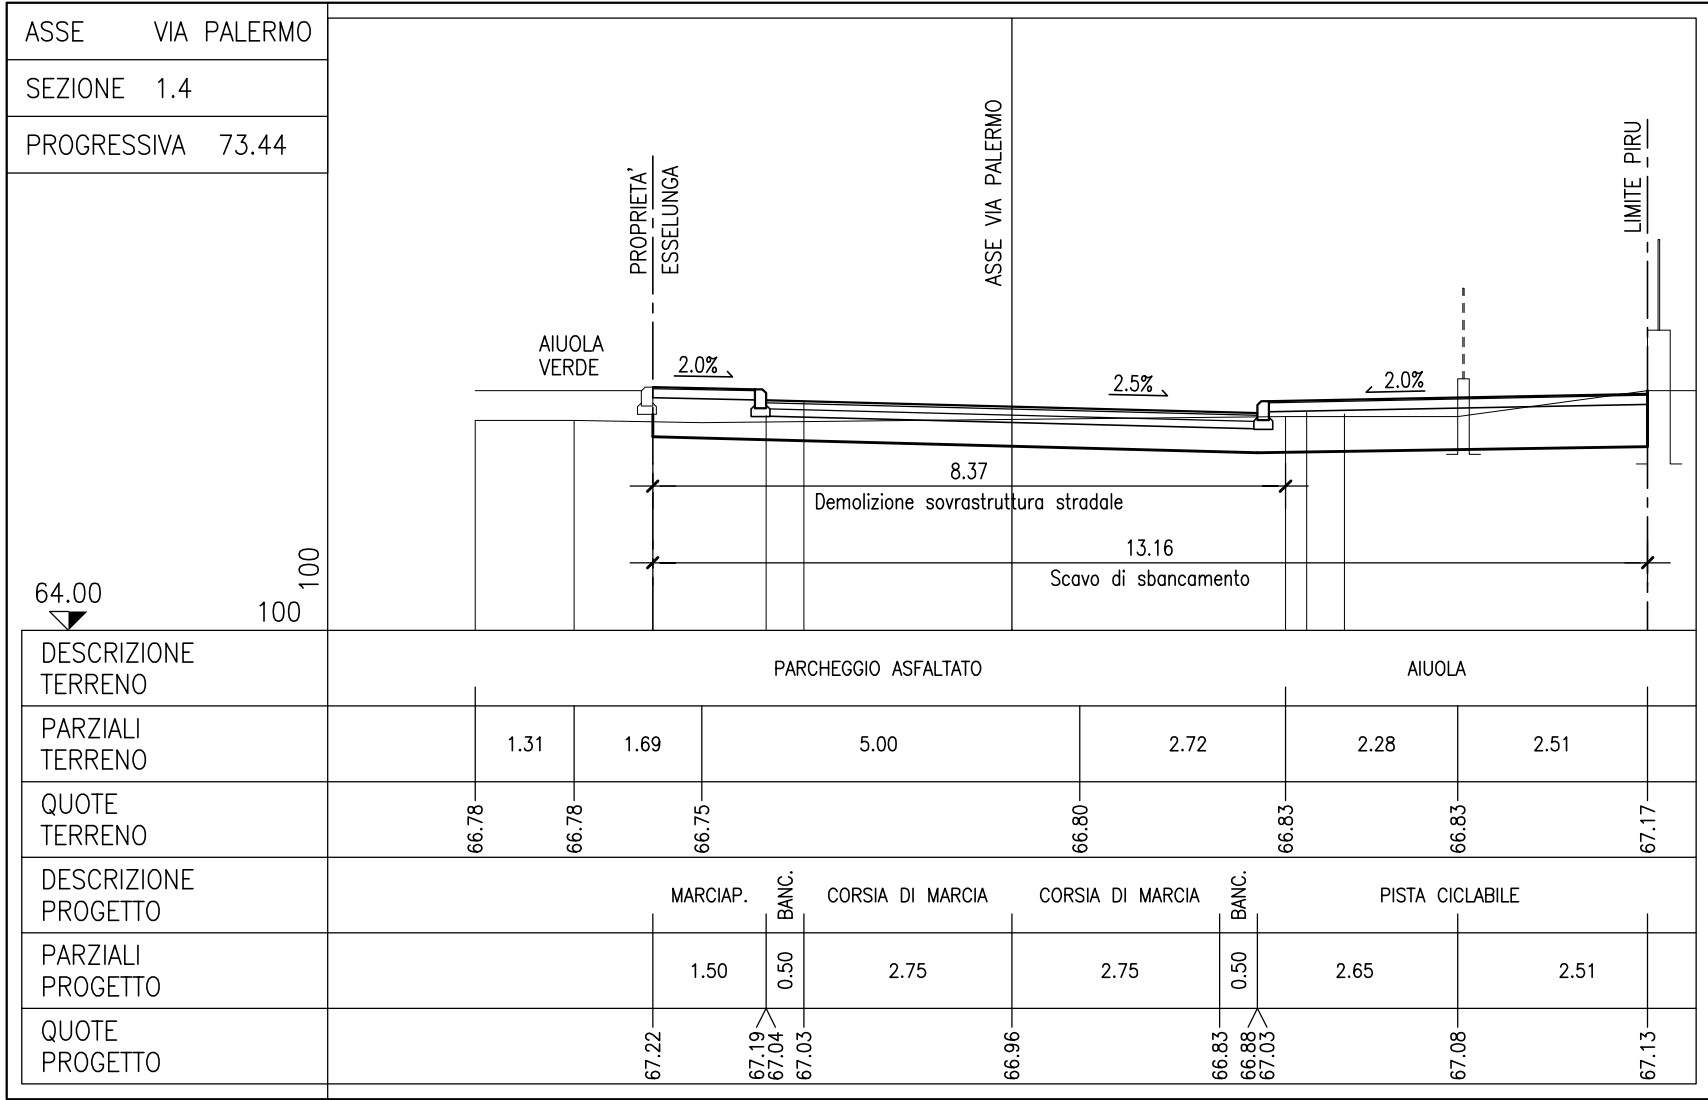


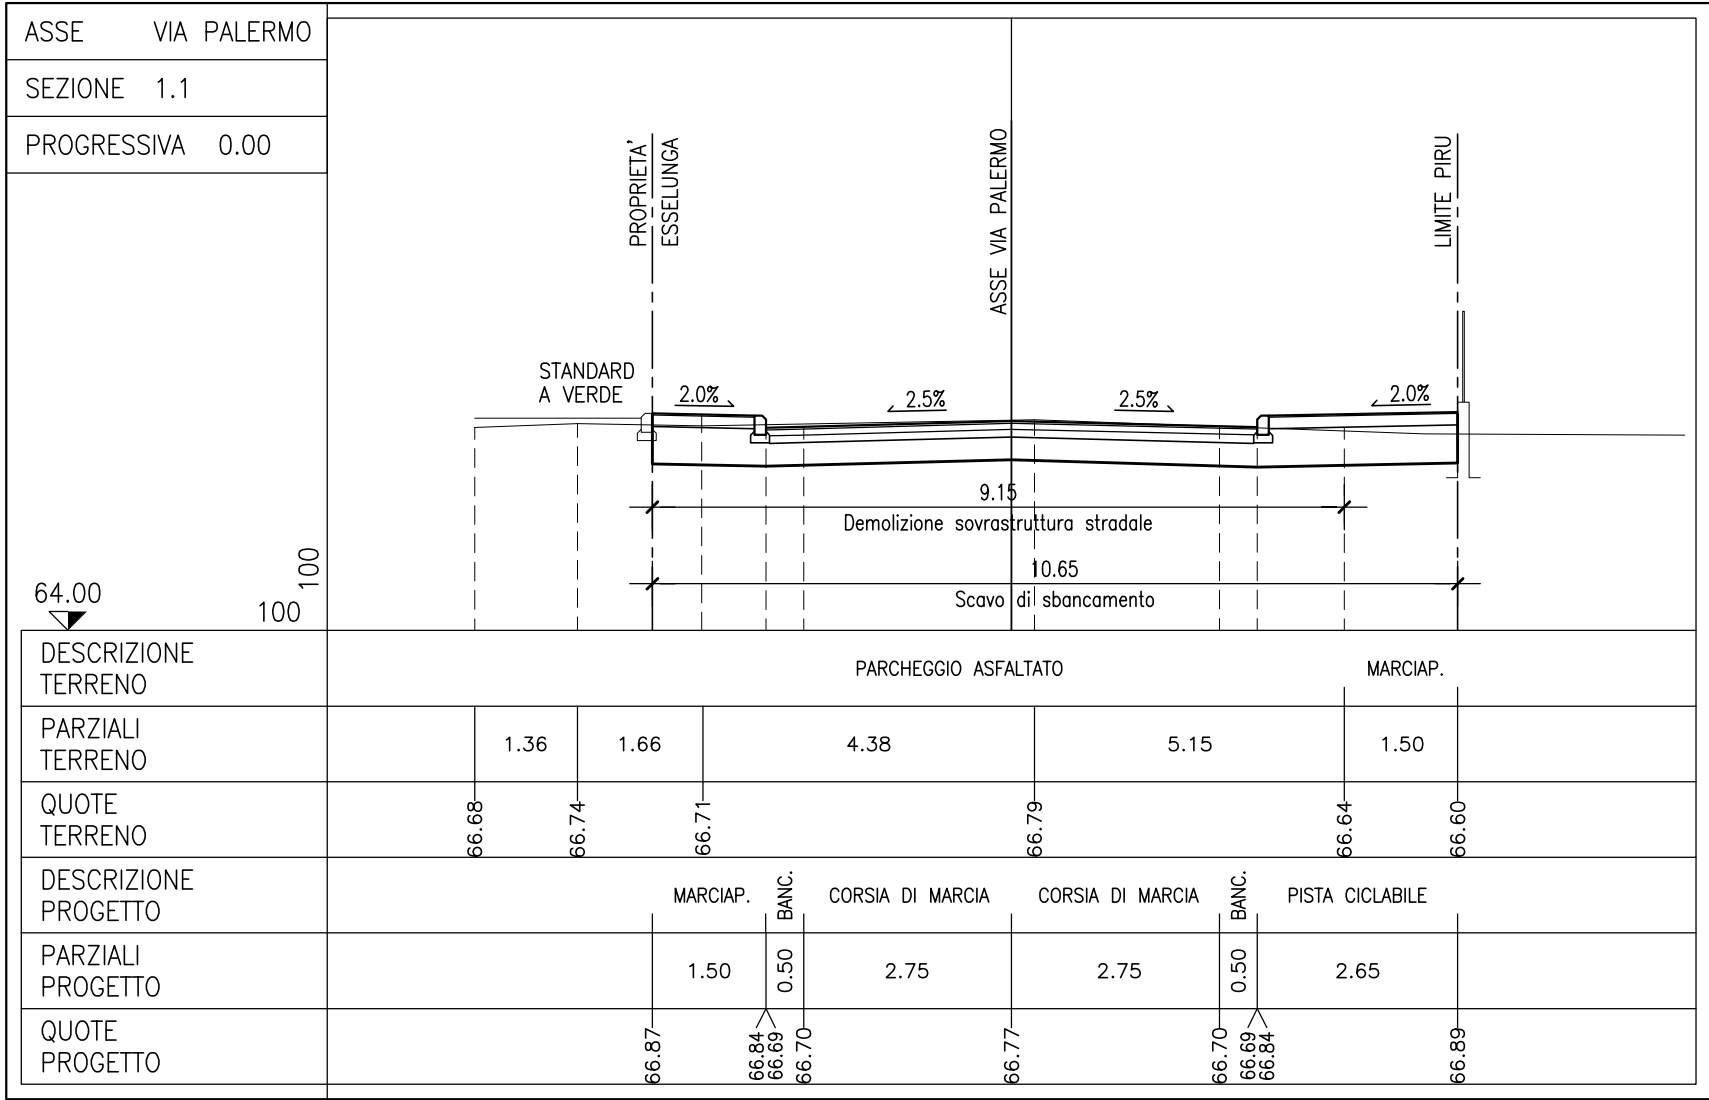

Comune di Verona
PIANO INTEGRATO DI RIQUALIFICAZIONE URBANISTICA
"ESSELUNGA DI CORSO MILANO" (L.R. 2399)

Località
CORSO MILANO, VIA PALERMO, VIA LICATA

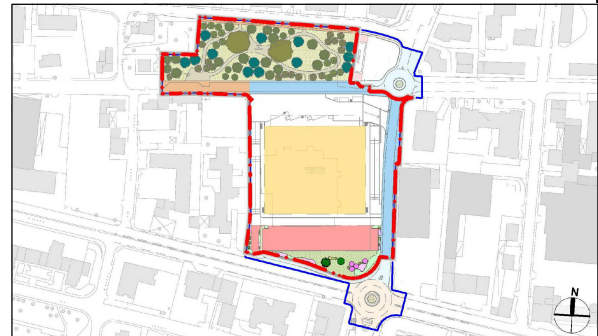

Progetto
FASE 3

OPERE DI
URBANIZZAZIONE

Tavola
VIABILITA'
SEZIONI TRASVERSALI
STRADALI VIA PALERMO

data 31.03.2016 scala 1:100 serie F3 - U

numero
VP 07c

aggiornamenti
B - 17.03.2016 - Adeguamento a conferenza dei servizi - 3/6/2015
C - 31.03.2016 - Adeguamento note 1/12/2015 e 17/03/2016

Richiedenti
ESSELUNGA S.P.A.
20090 Limbo di Pioltello (MI)
via Giambellino 1
c.f.: 01255720169

CAMPEDELLI OSVALDO
37138 Verona
Via Calzadella 44
c.f.: CMP SLD 34729 L781Z

Progetto
ARCH. RENATO MARCHESINI
37132 Verona - via Unità d'Italia 21
tel. 045 8450057 - fax: 045 8450061
renato.marchesini@ipa.it

Progetto e D.L.
INGEGNERI ASSOCIATI BOSCATO E MORATELLO
Dott. Ing. Ines Moratello
37124 Verona - via Trento 22
tel. 045 873898 - fax: 045 8194853
info @ biemmering.it

Progetto Illuminazione Pubblica
PLANNING
Ingegneria Illuministica
via Spazio Photo 10
20152 Monza
tel. 039 386521 - fax: 039 2320202
planning@studioplanning.it

[Approvato] D.G.R. n.3061 in data 02.10.2007