

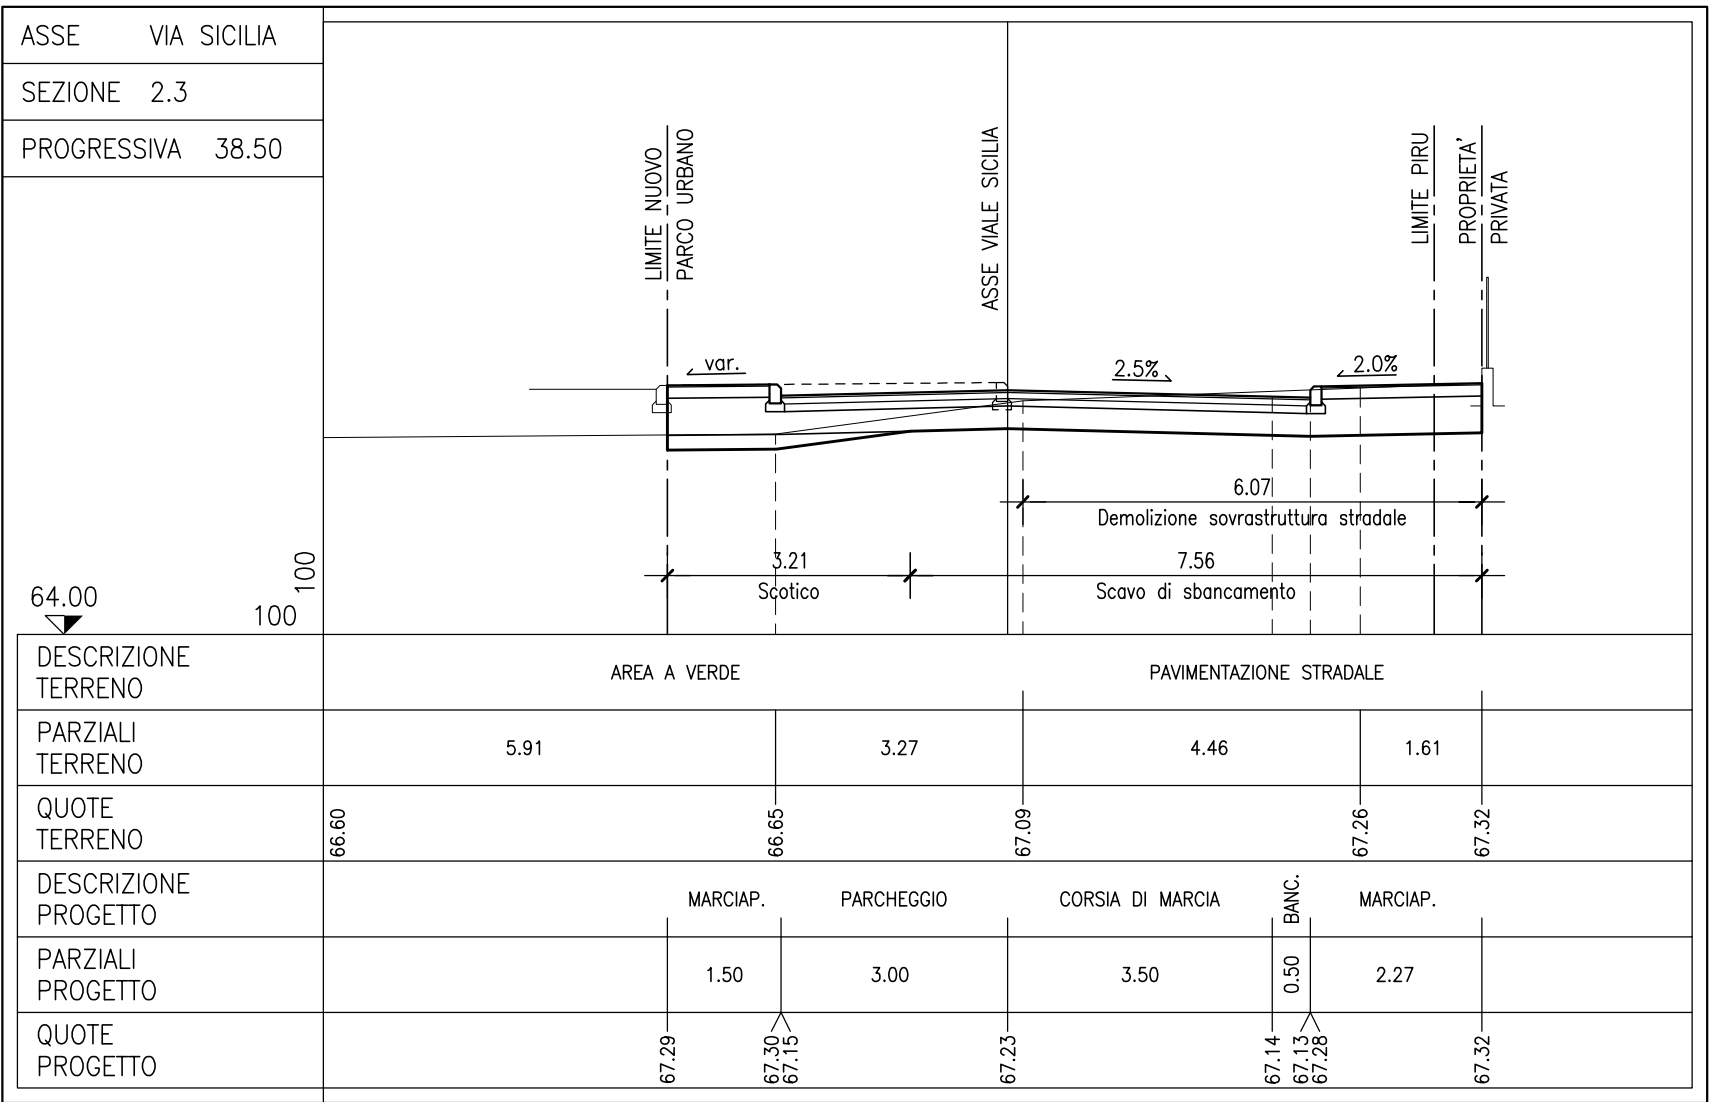
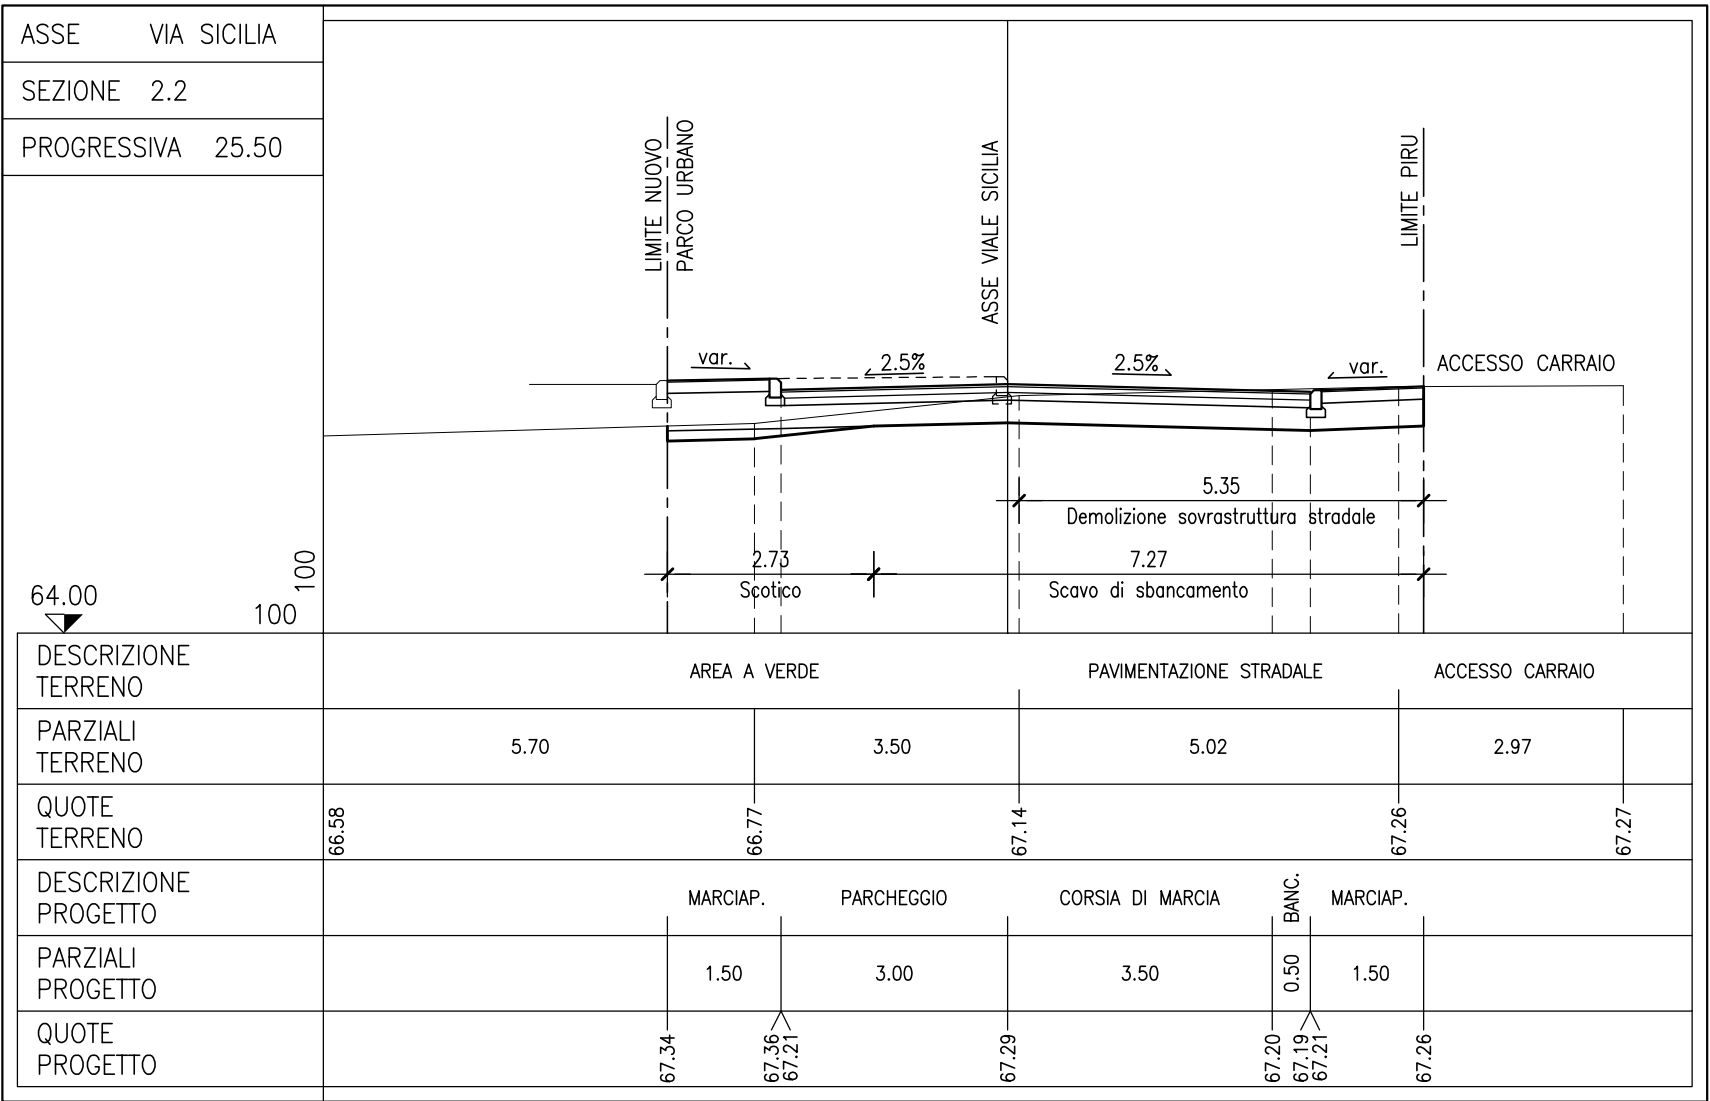


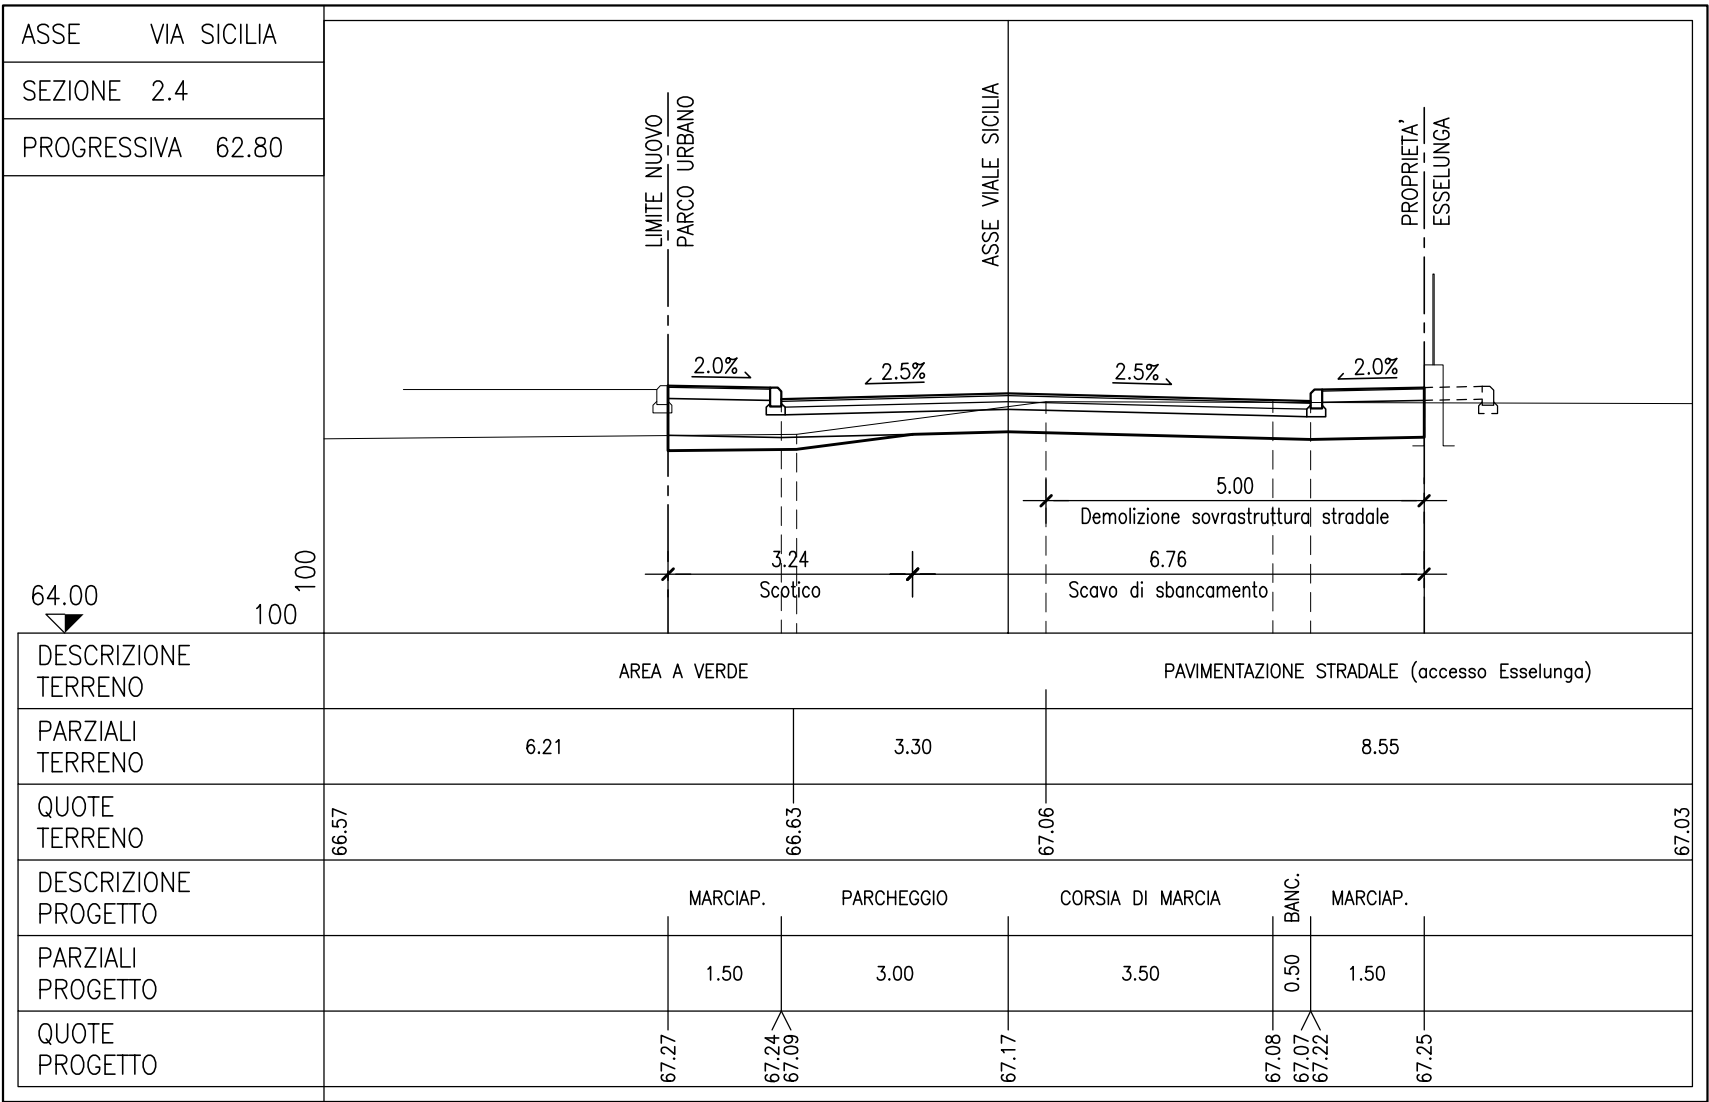

Comune di Verona
PIANO INTEGRATO DI RIQUALIFICAZIONE URBANISTICA
"ESSELUNGA DI CORSO MILANO" (L.R. 23/99)

Località
CORSO MILANO, VIA PALERMO, VIA LICATA

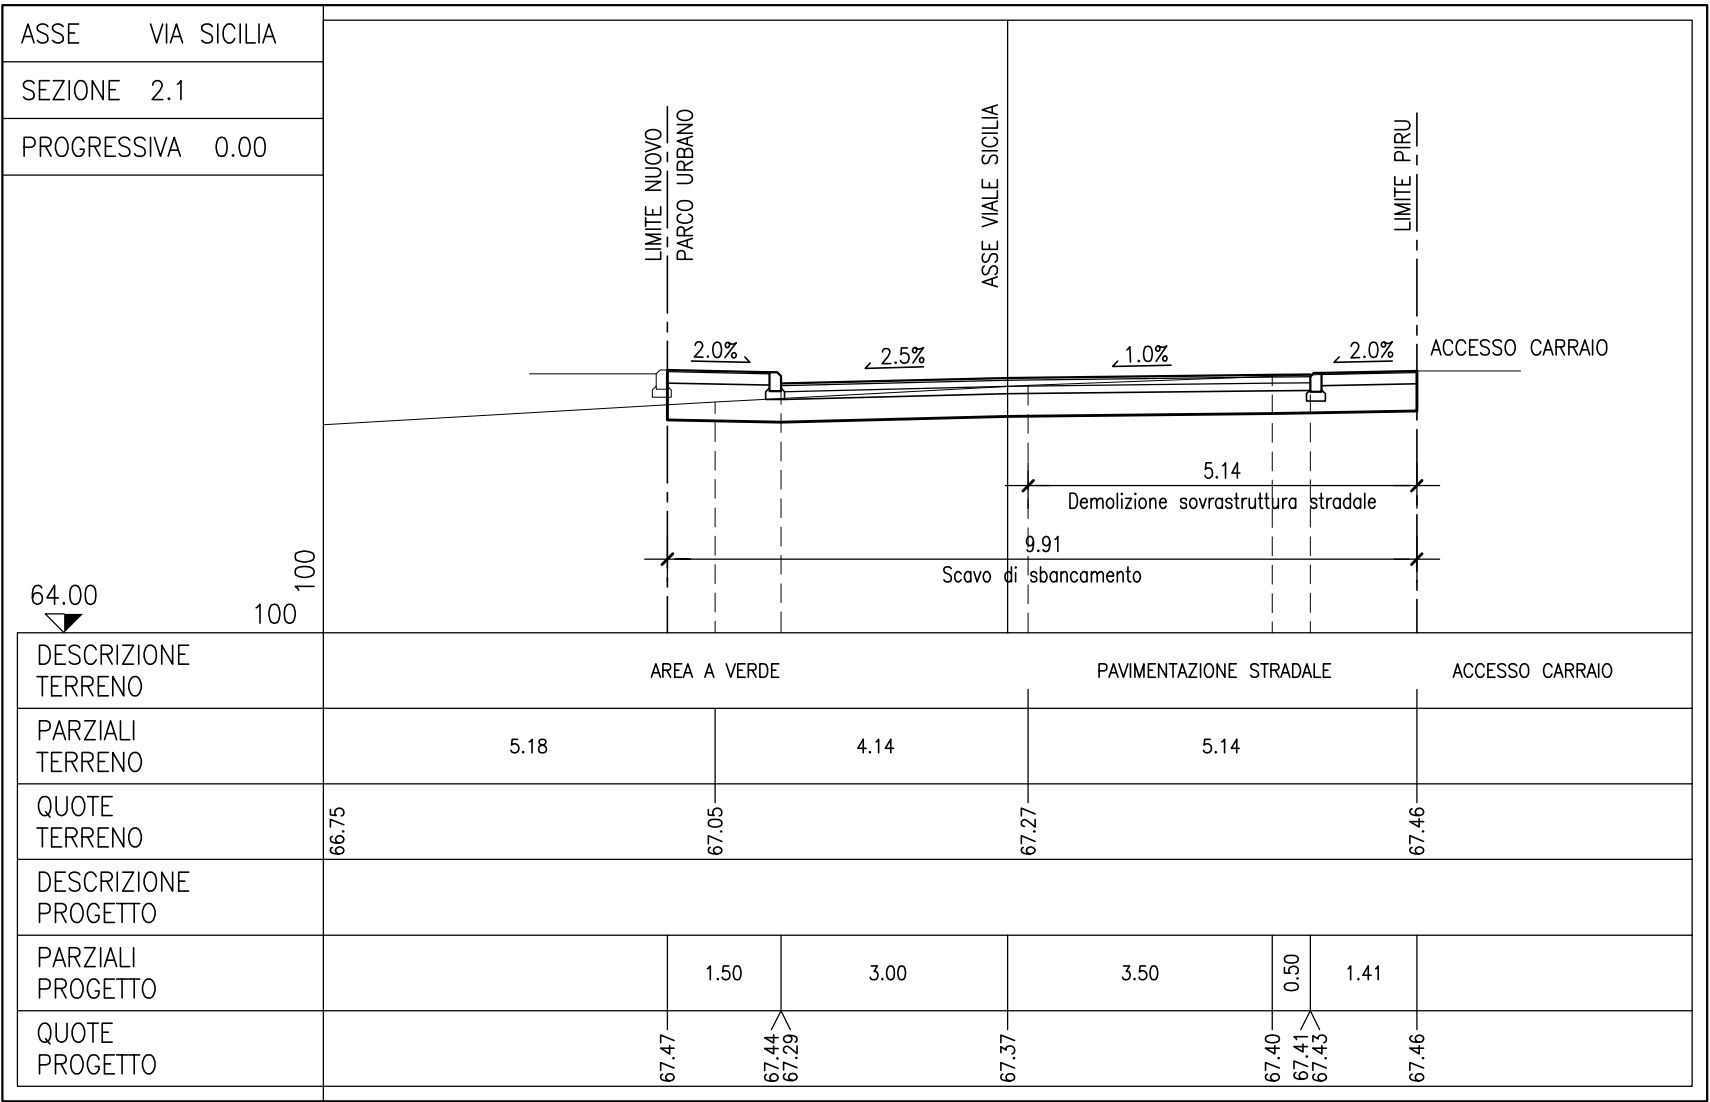

Progetto
FASE 3

OPERE A CONTRIBUTO AGGIUNTIVO

Tavola
VIABILITA' SEZIONI TRASVERSALI STRADALI VALE SICILIA

data 31.03.2016 scala 1:500 serie F3- CA numero VP 08c

aggiornamenti
B - 17.03.2016 - Adeguamento a conferenza dei servizi - 3/6/2015
C - 31.03.2016 - Adeguamento note 1/12/2015 e 17/03/2016

Richiedenti
ESSELUNGA S.P.A.
20090 Lirio di Polesio (MI)
via Giambologna 1
c.f.: 01255720169

CAMPEDELLI OSVALDO
37138 Verona
via Cattedrale 44
c.f.: CMP SLD 34729 L7812

Progetto
ARCH. RENATO MARCHESINI
37132 Verona - via Unità d'Italia 21
tel. 045 8450007 - fax 045 8450001
renato.marchesini@univ.it

Progetto e D.L.
INGEGNERI ASSOCIATI BOSCATO E MORATELLO
Dott. Ing. Ines Moratello
37124 Verona - via Trento 22
tel. 045 273898 - fax 045 9194653
info @ biemmeing.it

Progetto Illuminazione Pubblica
PLANNING
Ingegneria Implantistica
via Spalto Piombo, 10
20092 Monza
tel. 039 386521 - fax 039 2325202
planning@studioplanning.it