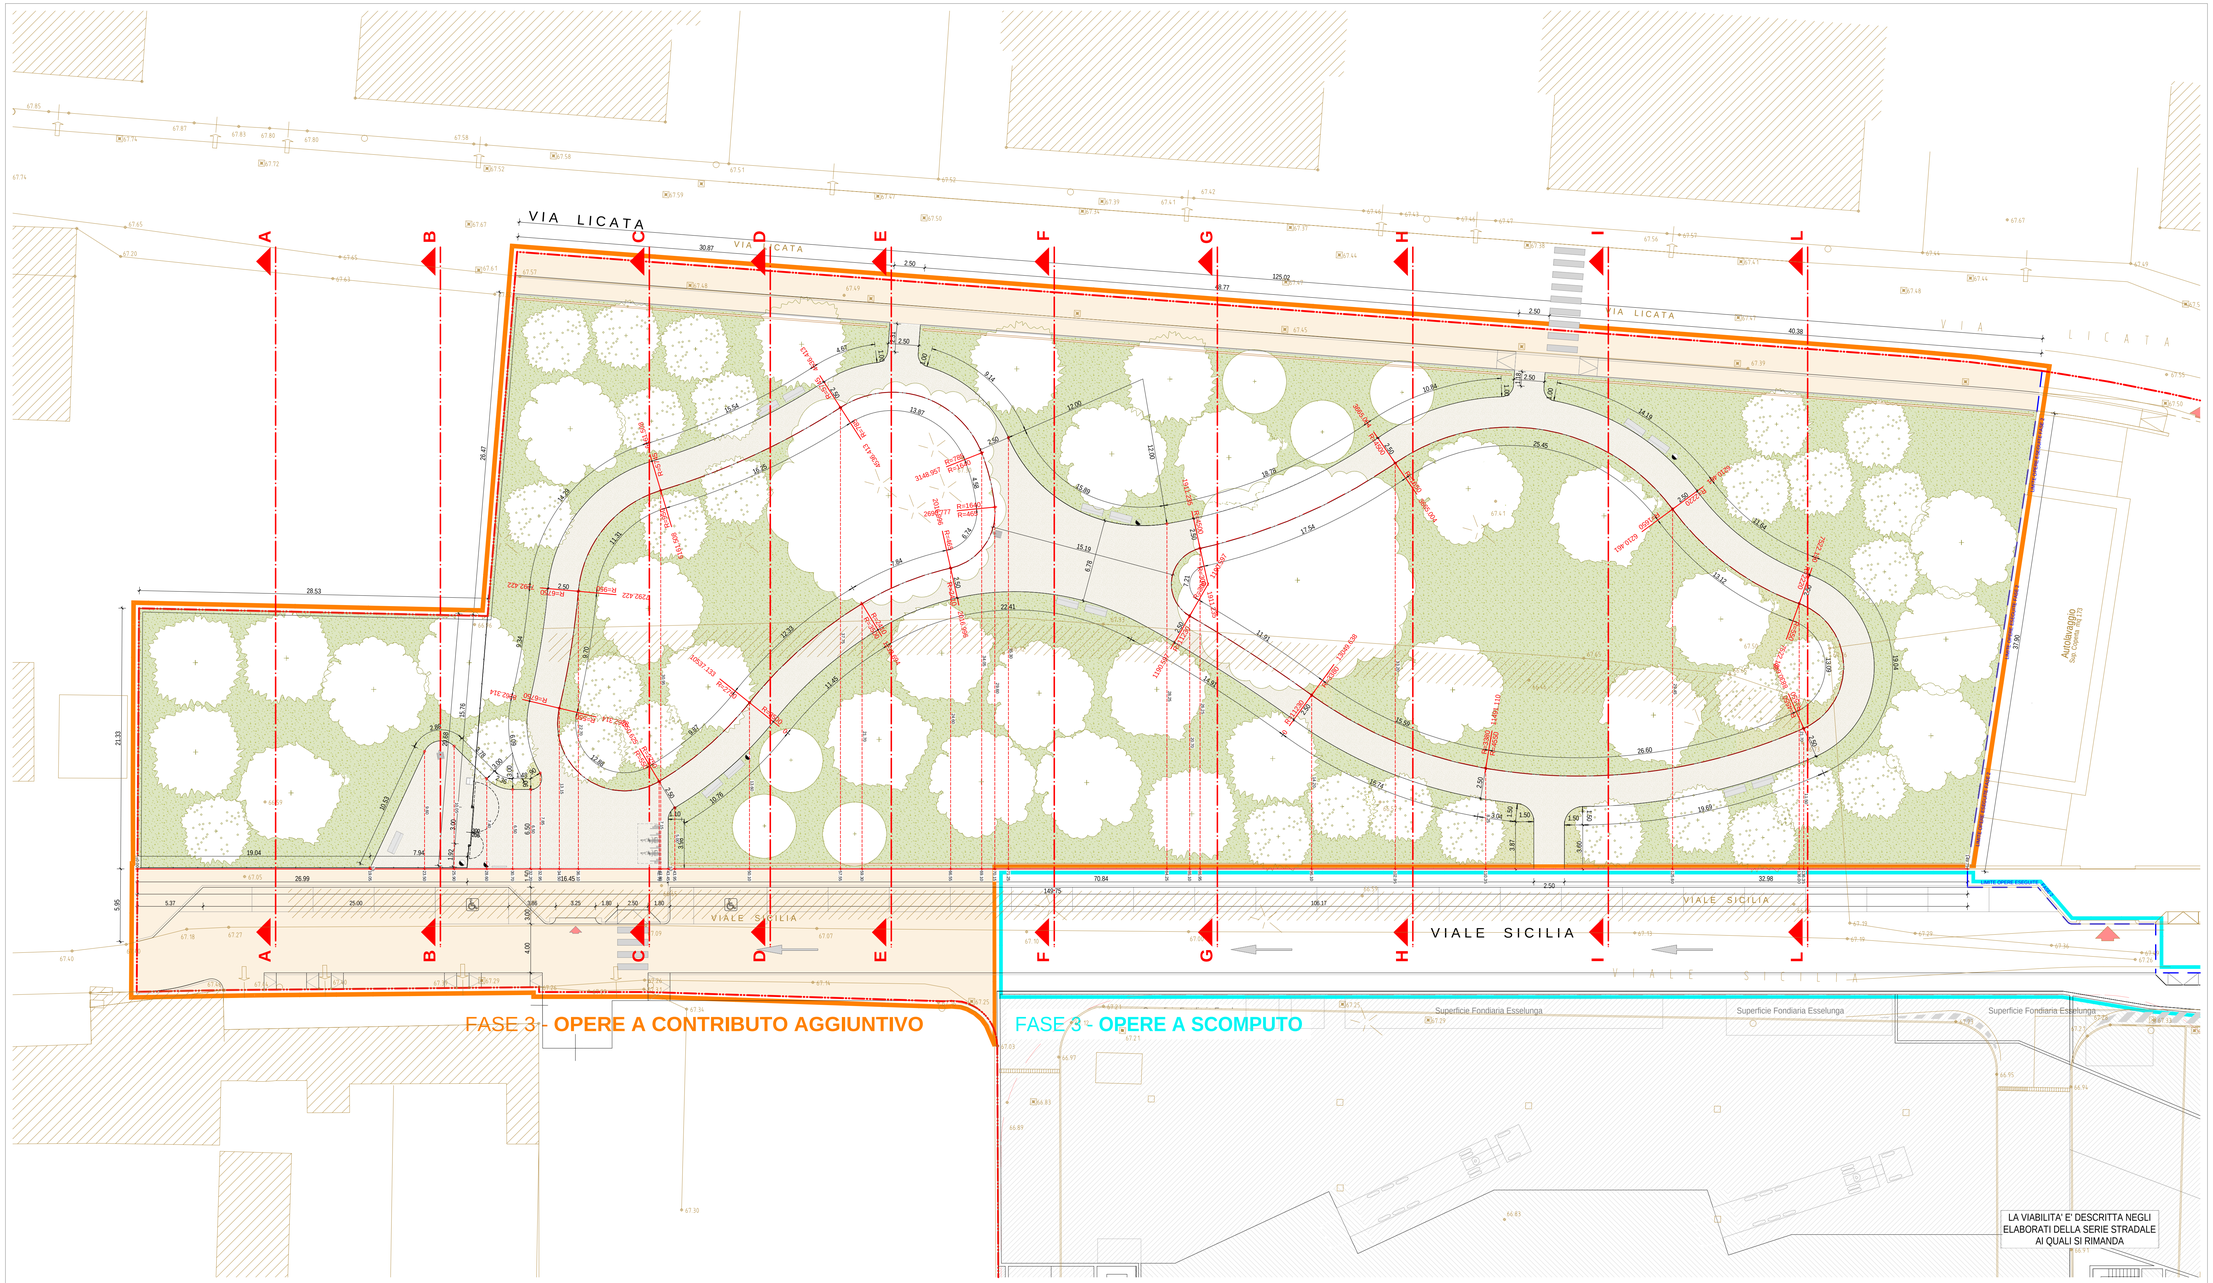

Planimetria generale 1:200

Simbologia generale Fase 3

- Ambito Fase 3
- **Opere a contributo aggiuntivo** Parco pubblico
- **Opere a contributo aggiuntivo** Viabilità
- Opere a scomputo
- Ambito Edificio Esselunga

Comune di Verona

PIANO INTEGRATO DI RIQUALIFICAZIONE URBANISTICA "ESSELUNGA DI CORSO MILANO" (L.R. 23/99)

Località

CORSO MILANO, VIA PALERMO, VIA LICATA

Progetto

FASE 3

OPERE A
CONTRIBUTO AGGIUNTIVO

Tavola

PARCO PUBBLICO
STATO DI FATTO E TRACCIAMENTO

data	scala	serie
16.06.2014	1:200	F3 - **CA**

numero

OP3 **01c**

aggiornamenti
B - 27.08.2015 - Adeguamento a conferenza dei servizi - 03/06/2015
C - 31.03.2016 - Adeguamento note 1/12/2015 e 17/03/2016

Richiedente

ESSELUNGA S.P.A.
20090 Limito di Pioltello (MI)
via Giambologna 1
c.f. 01265720159 — F.TO

CAMPEDELLI OSVALDO
37139 Verona
via Catania 44
c.f. CMP SLD 34T29 L781Z — F.TO

Progetto

ARCH. RENATO MARCHESINI
37132 Verona - via Unità d'Italia 31
tel. 045 8450057 - fax: 045 8450061
renato.marchesini@tin.it — F.TO

Progetto e D.L.

INGEGNERI ASSOCIATI BOSCATO E MORATELLO
Dott. Ing. Ines Moratello
37124 Verona - via Trento 22
tel. 045 573686 - fax: 045 8134853
info @ bemmeng.it — F.TO

Progetto Illuminazione Pubblica

PLANNING
Ingegneria Impiantistica
via Spalto Pisto, 10
20052 Monza
339 3955321 - fax: 039 2329202
planning@studioplanning.it — F.TO

Approvato D.G.R. n.3061 in data 02.10.2007

H/L = 594 / 841 (0.50m²)