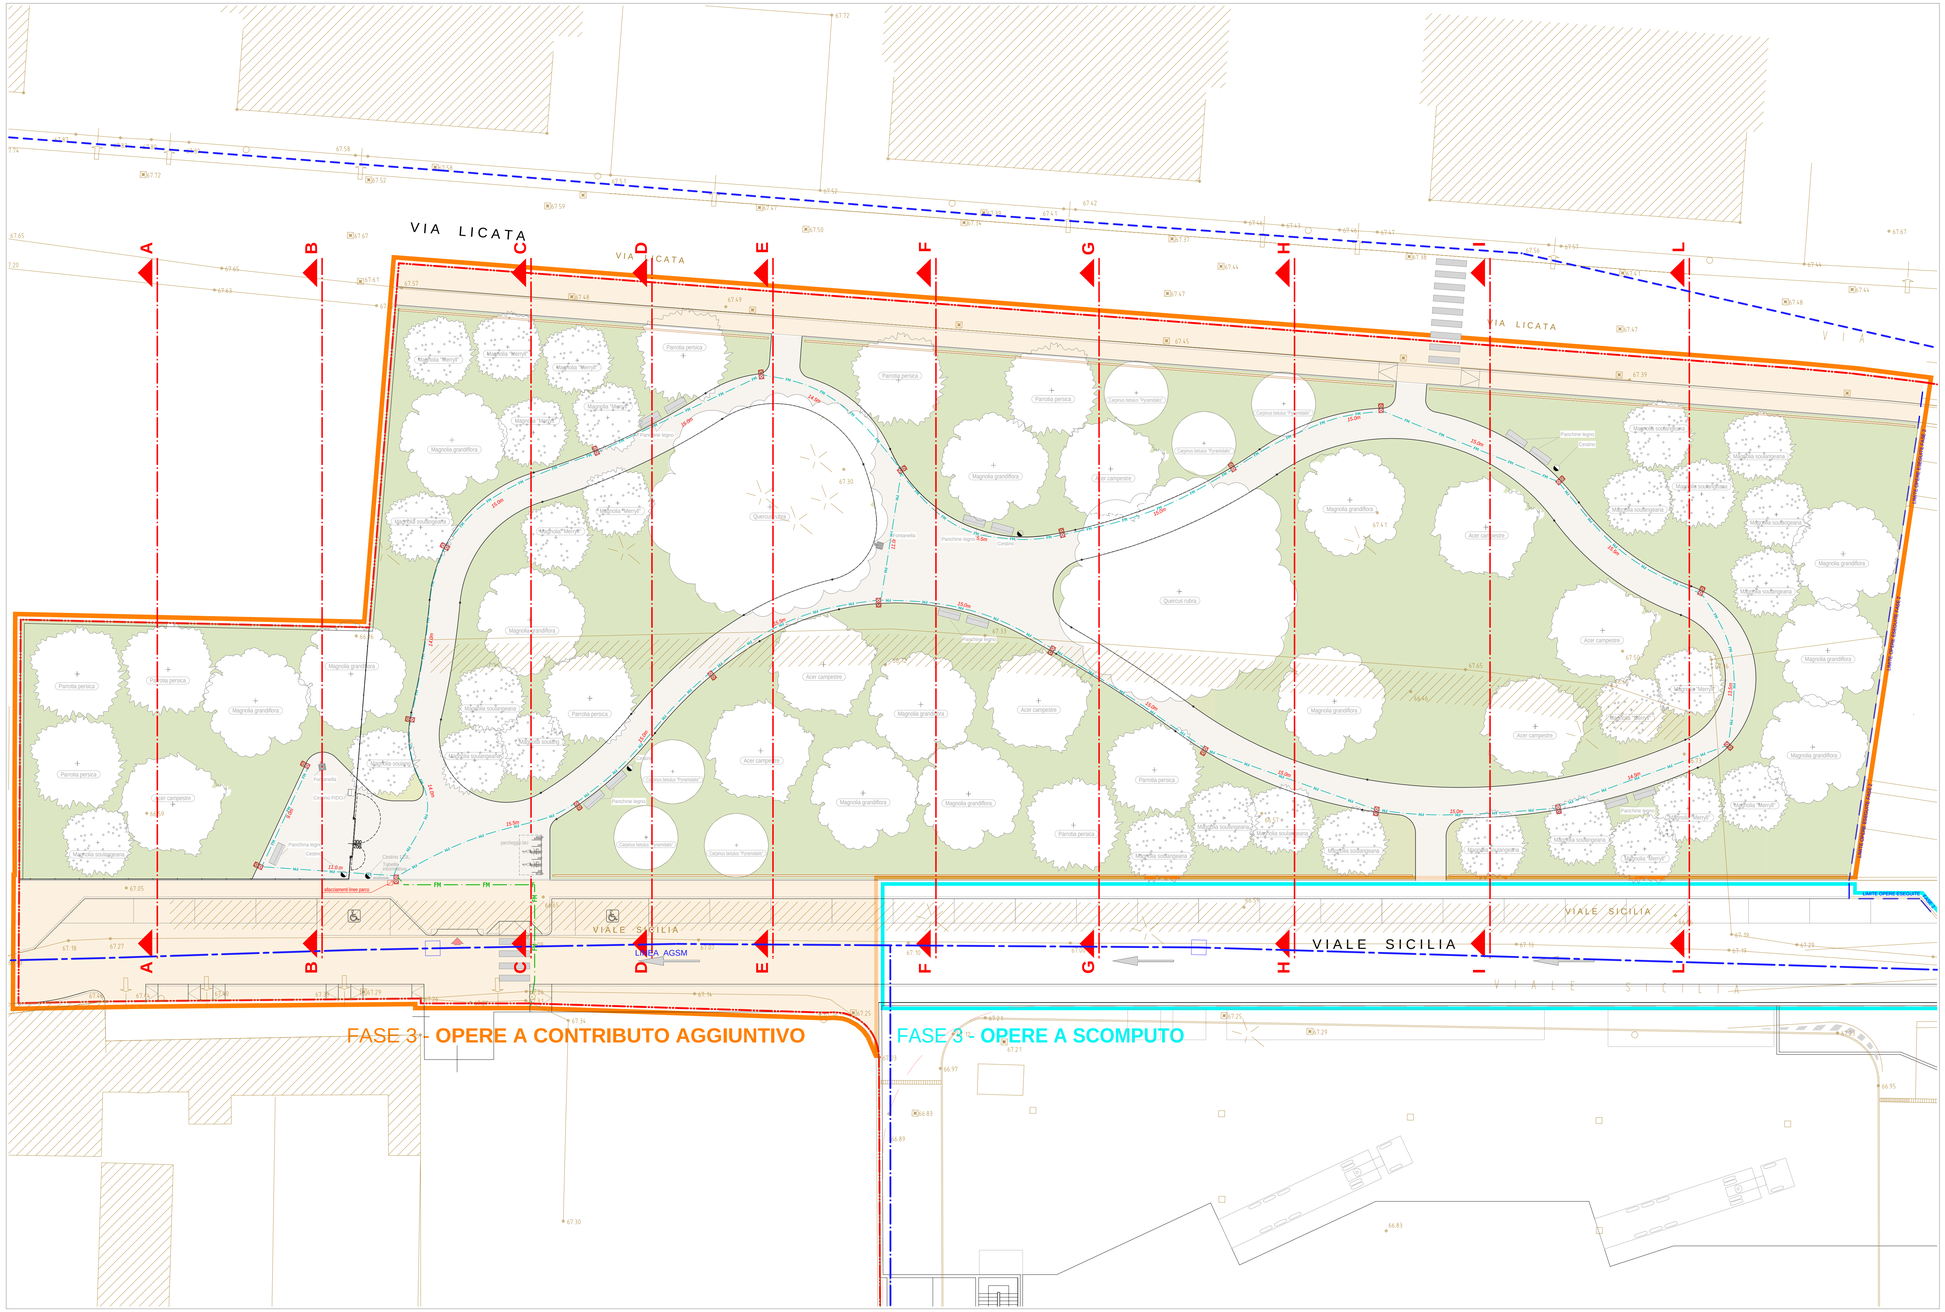

Planimetria Stato di Progetto 1:200

Simbologia Impianto di Illuminazione

Apparecchio di illuminazione
Philips BDS480 T15 1xGRN24-2S/830 S
Flusso luminoso (Lampada): 1752 lm
Flusso luminoso (Lampadine): 2400 lm
Potenza lampade: 26.8 W
Classificazione lampade secondo CIE: 100
CIE Flux Code: 18 47 91 100 78
Dotazione: 1 x GRN24-2S/830
(Fatt. di correzione 1.000)
su palo conico in lamiera d'acciaio zincato verniciato sp. 4mm h f.t. 4000mm

FH — Condottura costituita da
1 cavidotto in PEHD ø110mm
cavo tipo FG7OR 4(1x16)mmq

Pozzetto cls 40x40x50 e collegamento

Reti Sottoservizi

Fognatura
- Acque Nere
- Mista
- Acque Bianche

Acquedotto
- acquedotto

Gas
- BP 40 mB
- BP 23 mB
- BP incerta
- Media Pressione
- Alta Pressione

Linea elettrica
- BT 220
- BT 380
- MT 10.000
- Illuminazione pubblica

Pozzetti
- pozzetto fognatura e acqua
- pozzetto linee elettriche

Corpo illuminante: Philips BDS480 T15 1XGRN24-2S/830 S

Punti luce Parco

Scavo per nuove canalizzazioni - Sezione tipo

1:20

Simbologia generale Fase 3

- Ambito Fase 3
- **Opere a contributo aggiuntivo** Parco pubblico
- **Opere a contributo aggiuntivo** Viabilità
- Opere a scomputo
- Ambito Edificio Esselunga

Simbologia elementi Parco

- alti fusti e arbusti
- superfici a prato
- viali pedonali

Comune di Verona

PIANO INTEGRATO DI RIQUALIFICAZIONE URBANISTICA "ESSELUNGA DI CORSO MILANO" (L.R. 23/99)

Località

CORSO MILANO, VIA PALERMO, VIA LICATA

Progetto

FASE 3

OPERE A
CONTRIBUTO AGGIUNTIVO

Tavola

PARCO PUBBLICO
IMPIANTO DI ILLUMINAZIONE

data	scala	serie
16.06.2014	1:200	F3 - **CA**

numero

OP3 **08c**

aggiornamenti
B - 27.08.2015 - Adeguamento a conferenza dei servizi - 03/06/2015
C - 31.03.2016 - Adeguamento note 1/12/2015 e 17/03/2016

Richiedente

ESSELUNGA S.P.A.
20090 Limito di Pioltello (MI)
via Giambologna 1
c.f. 01265720169 — F.TO

CAMPEDELLI OSVALDO
37139 Verona
via Catania 44
c.f. CMP SLD 34T29 L781Z — F.TO

Progetto

ARCH. RENATO MARCHESINI
37132 Verona - via Unità d'Italia 21
tel. 045 8450057 - fax: 045 8450061
renato.marchesini@tin.it — F.TO

Progetto e D.L.

INGEGNERI ASSOCIATI BOSCATO E MORATELLO
Dott. Ing. Ines Moratello
37124 Verona - via Tremo 22
tel. 045 573696 - fax: 045 8134853
info @ bemmeng.it — F.TO

Progetto Illuminazione Pubblica

PLANNING
Ingegneria Impiantistica
via Spalto Pisto, 10
20052 Monza (MB)
039 389533 - fax: 039 2329202
planning@studioplanning.it — F.TO

Approvato D.G.R. n.3061 in data 02.10.2007

H/L = 594 / 841 (0.50m²)