

LEGENDA:

PERIMETRO AMBITO

Irrigatore statico - regolazione 90° r=5.1m

Irrigatore statico - regolazione 180° r=5.1m

Irrigatore statico - regolazione 360° r=5.1m

Irrigatore dinamico - regolazione 90° r=8m

Irrigatore dinamico - regolazione 180° r=8m

Irrigatore dinamico - regolazione 360° r=8m


Pozzetto ispezionabile con elettrovalvole

Valvola

Tubazione Ø63 - 51.4mm

Tubazione Ø50 - 40.8mm


PARTICOLARE DISTRIBUZIONE IRRIGATORI DINAMICI

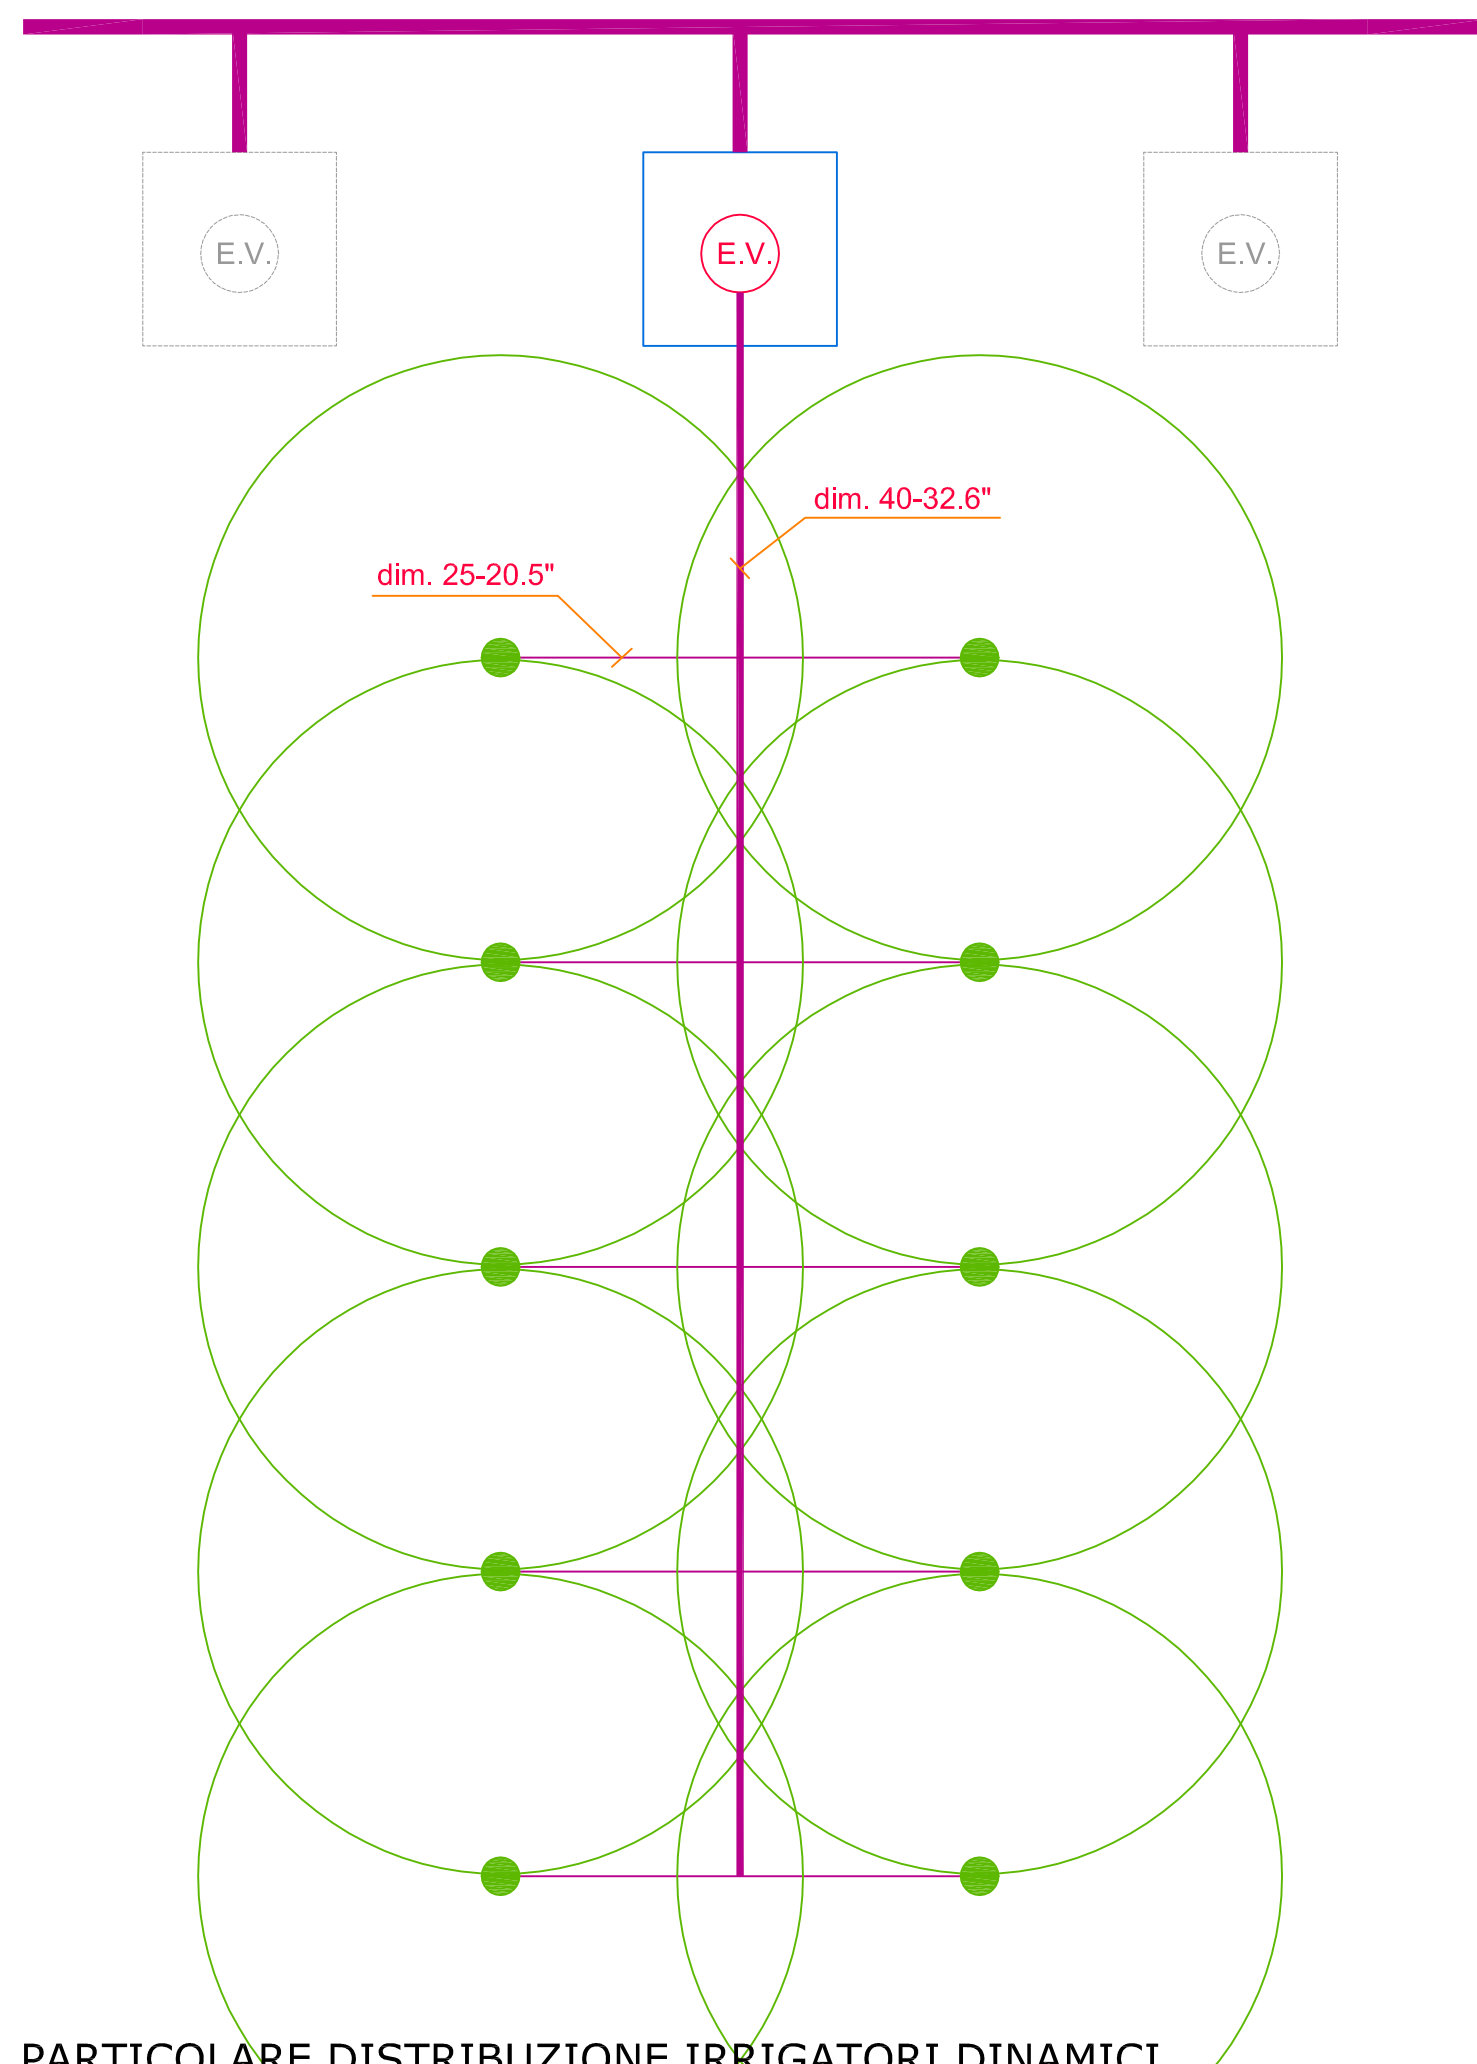


PARTICOLARE DISTRIBUZIONE IRRIGATORI DINAMICI



PARTICOLARE DISTRIBUZIONE IRRIGATORI STATICI

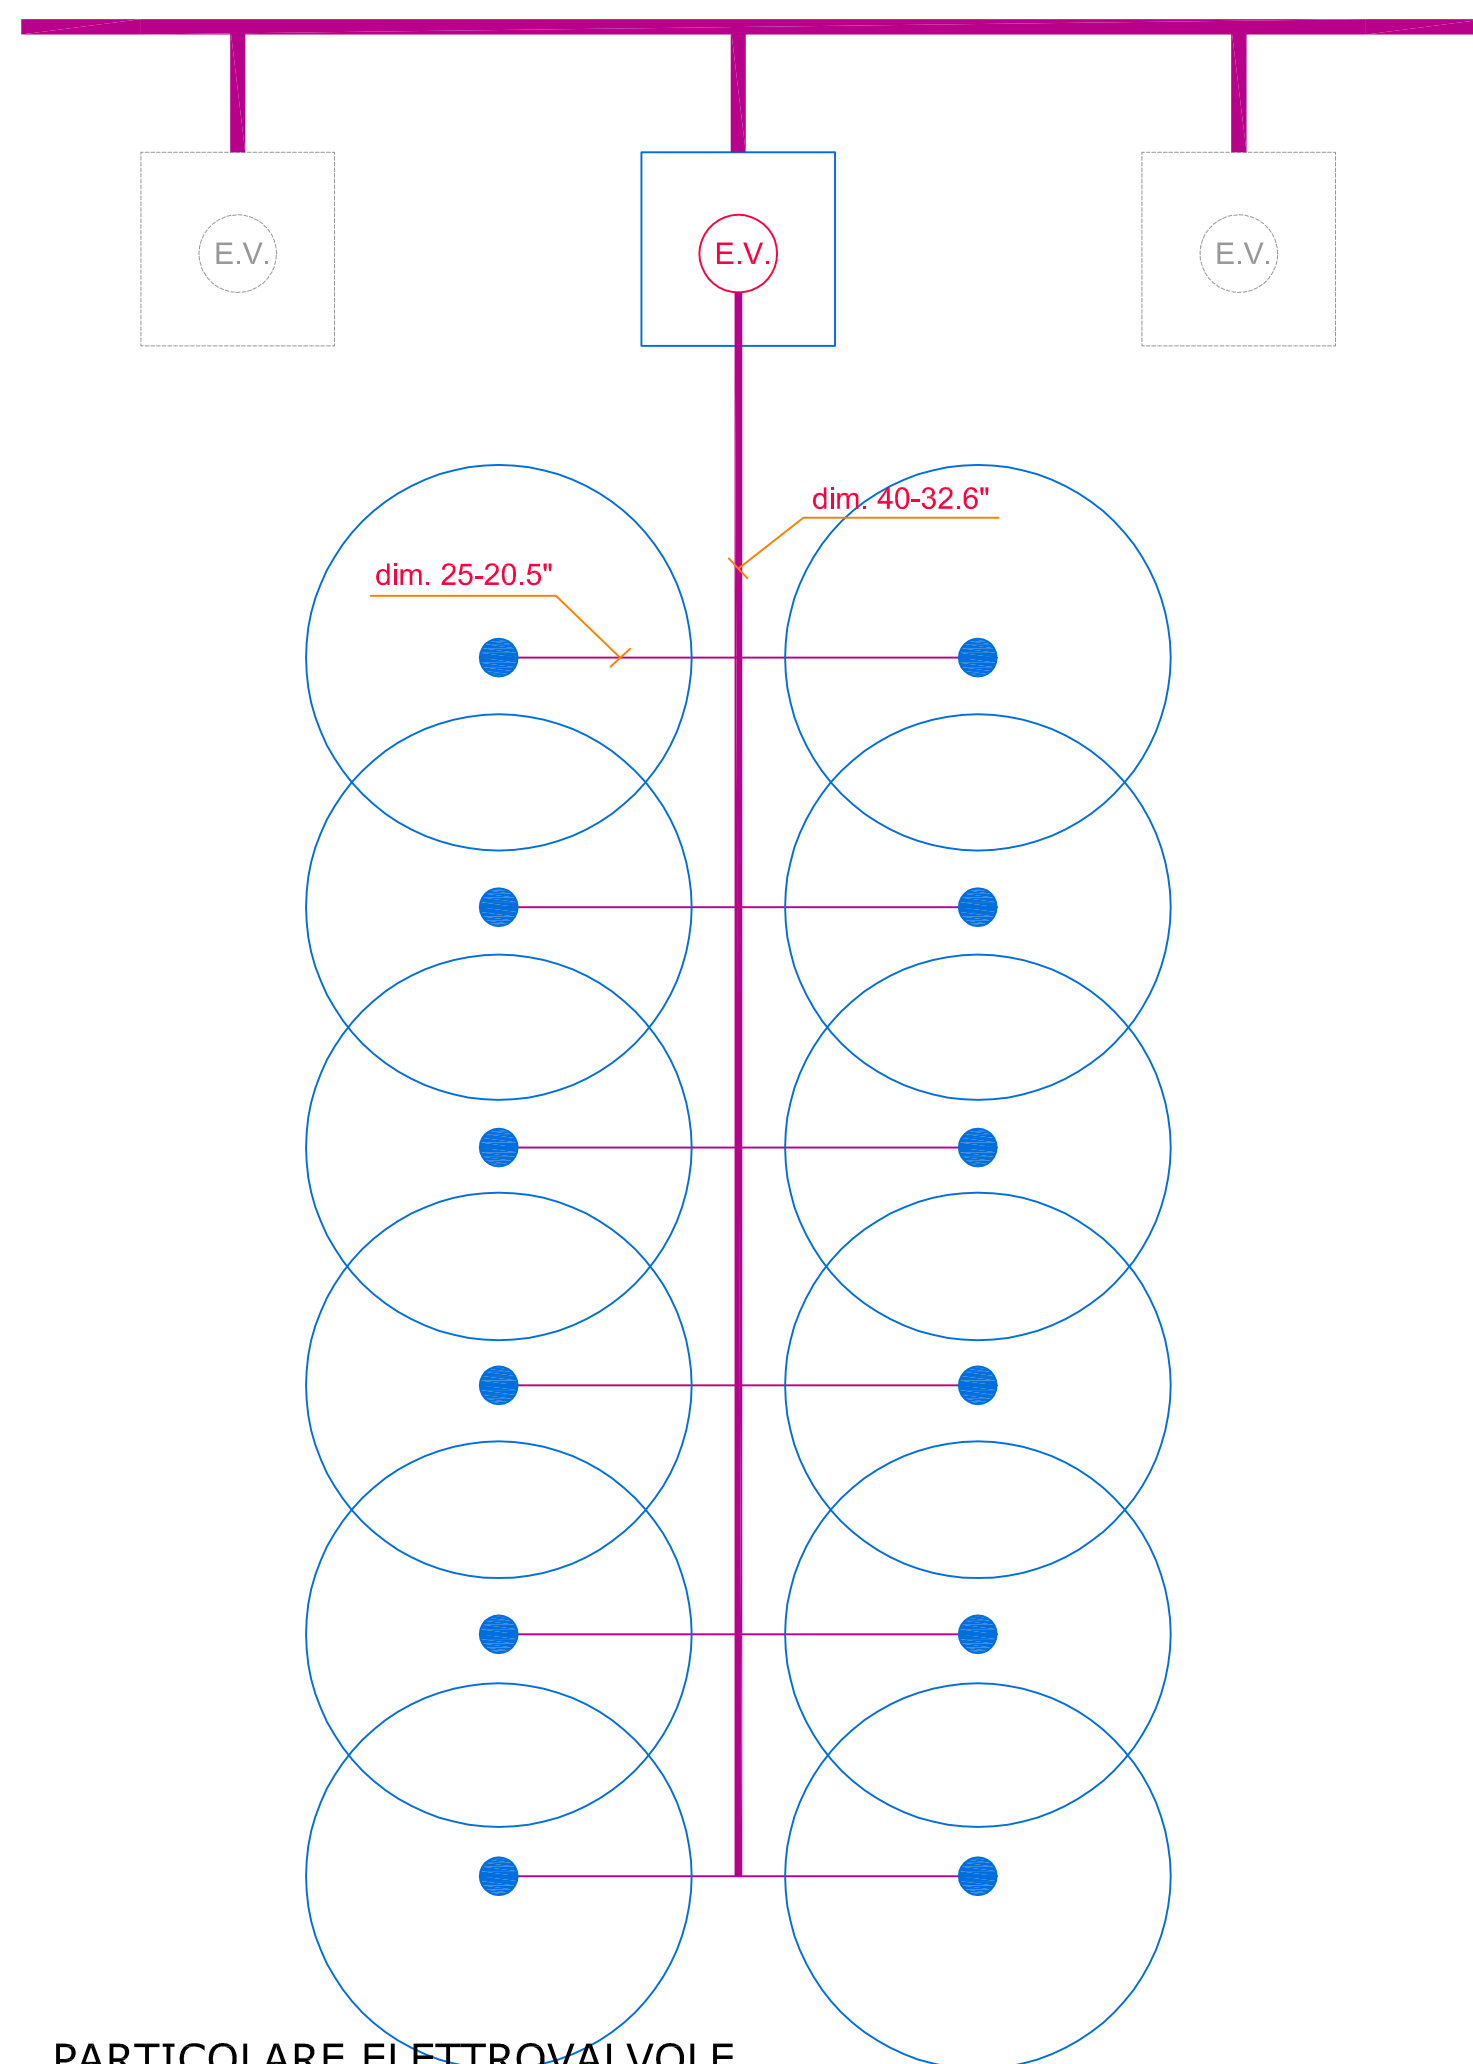

PARTICOLARE ELETTROVALVOLE

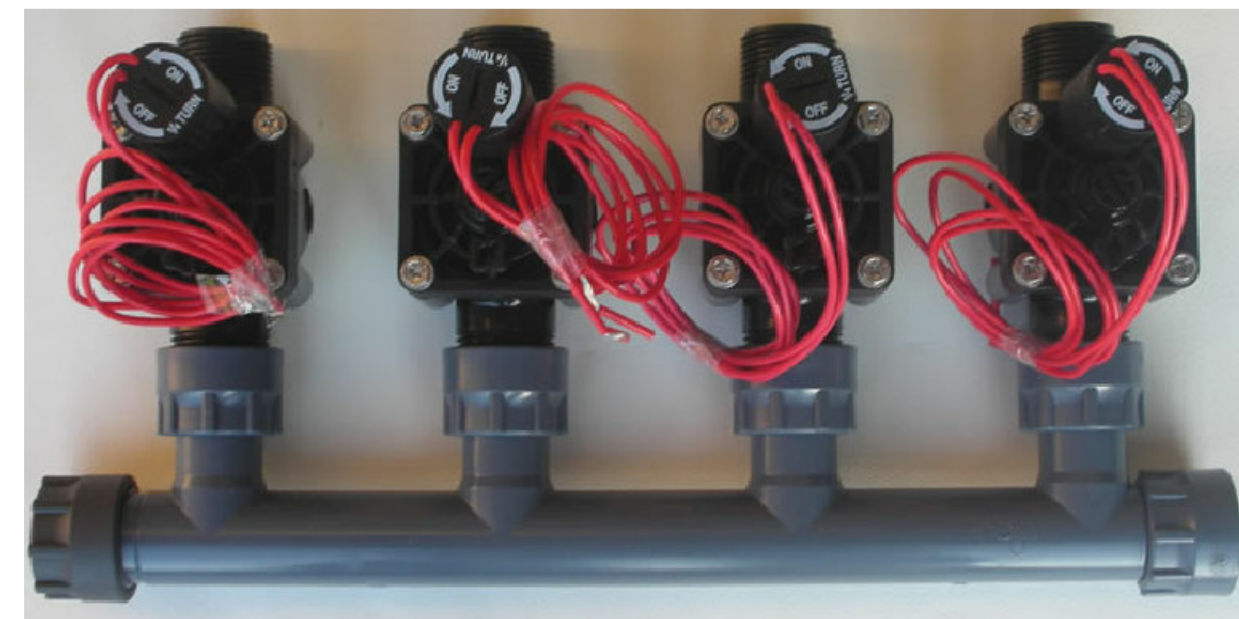

PARTICOLARE POZZETTO D'IRRIGAZIONE



PLANIMETRIA DI PROGETTO

scala 1:500

