


<b>Progetto planimetrico</b> data: 19-02-2014 07-05-2012 rev. n. 01 data: 07-10-2013		scala: A1 foglio: 07.10
<b>Comune di Verona</b> PROPOSTA DI PROGRAMMA INTEGRATO DI RIQUALIFICAZIONE URBANISTICA EDILIZIA AMBIENTALE DELL'AREA EX "ZANETTI S.p.A."		
progettato e disegnato: Scuderanda 2001 S.r.l.		
progettato e disegnato: Studio di architettura Studio di architettura		
progettato e disegnato: Studio di architettura Studio di architettura		

PLANIVOLUMETRICO  
scala 1:500



PLANIMETRIA DI PROGETTO

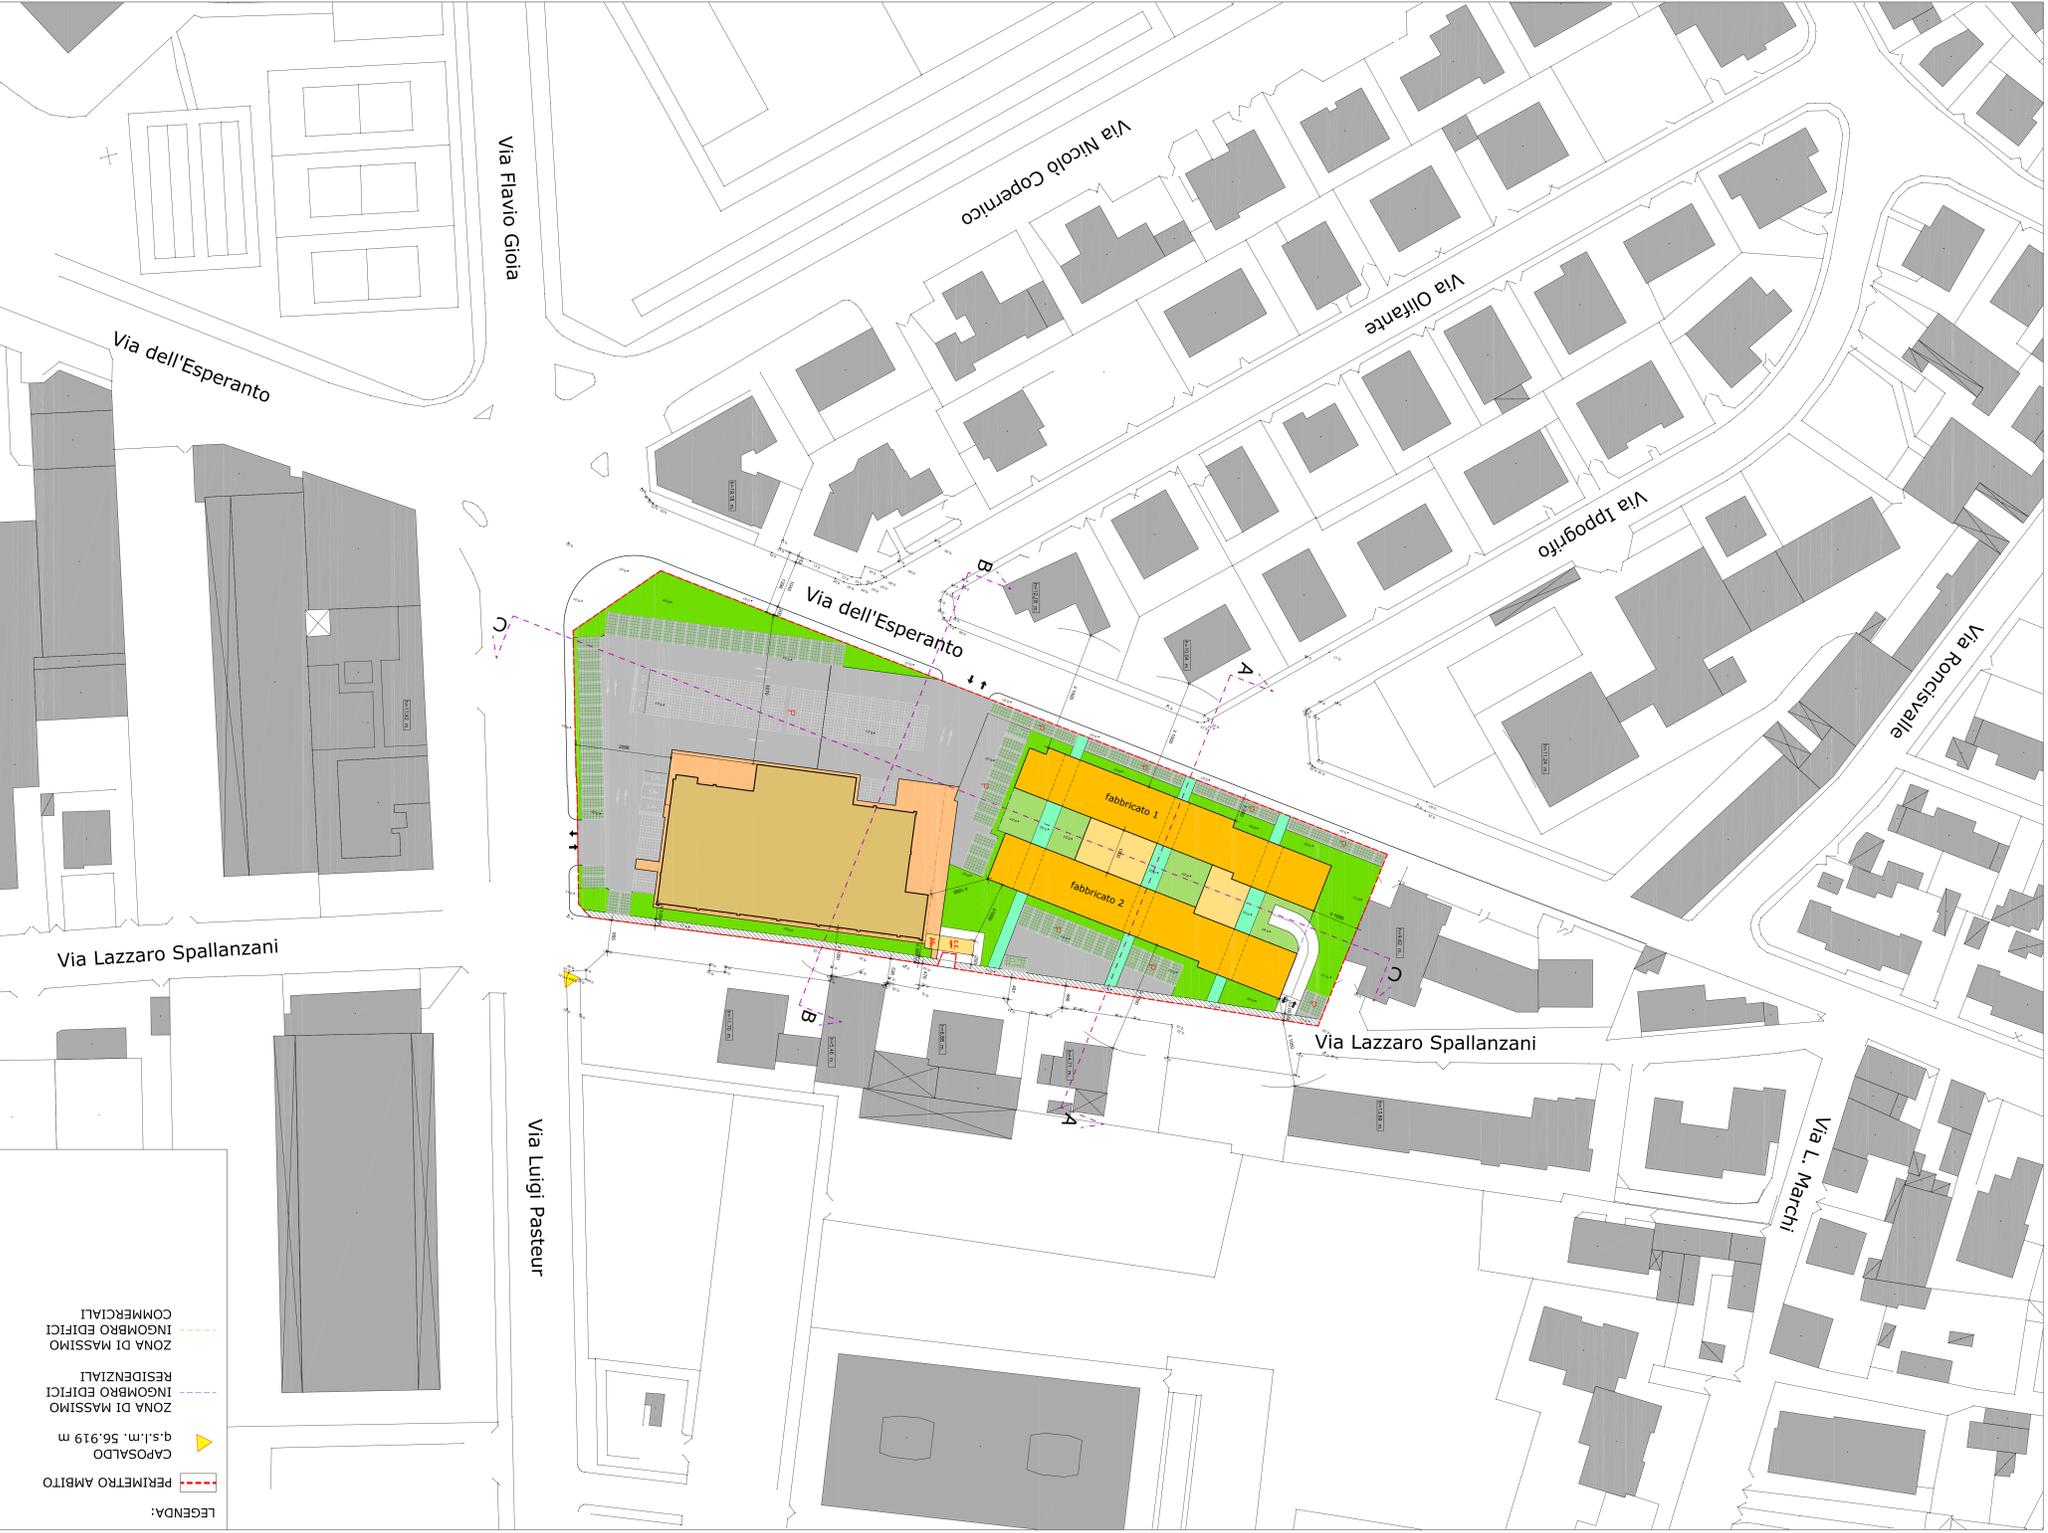

scala 1:500



INDIVIDUAZIONE DELL'UBICAZIONE DELL'EDILIZIA RESIDENZIALE PUBBLICA - FABBRICATO 1

LEGENDA:

- PERIMETRO AMBITO
- CAPOSALDO q.s.l.m. 56,919 m
- ZONA DI MASSIMO RESIDENZIALI
- INGOMBRO EDIFICI RESIDENZIALI
- ZONA DI MASSIMO COMMERCIALI
- INGOMBRO EDIFICI COMMERCIALI