SEZIONE TIPO DI SCAVO PER LINEE M.T. - B.T. scala 1:20

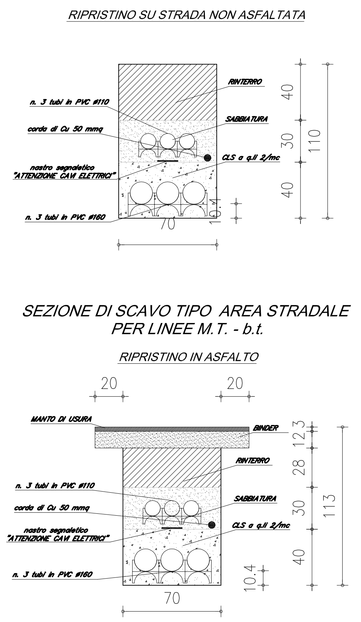

CAMERETTA ANGOLO GIUNTI scala 1:5

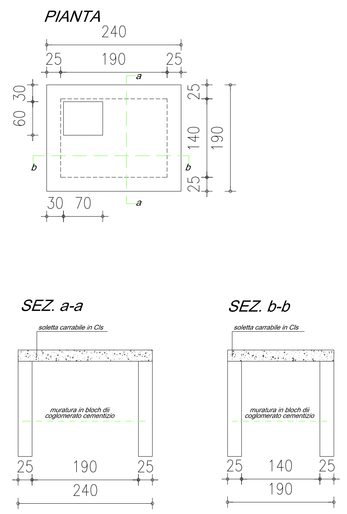

CABINA AGSM scala 1:50

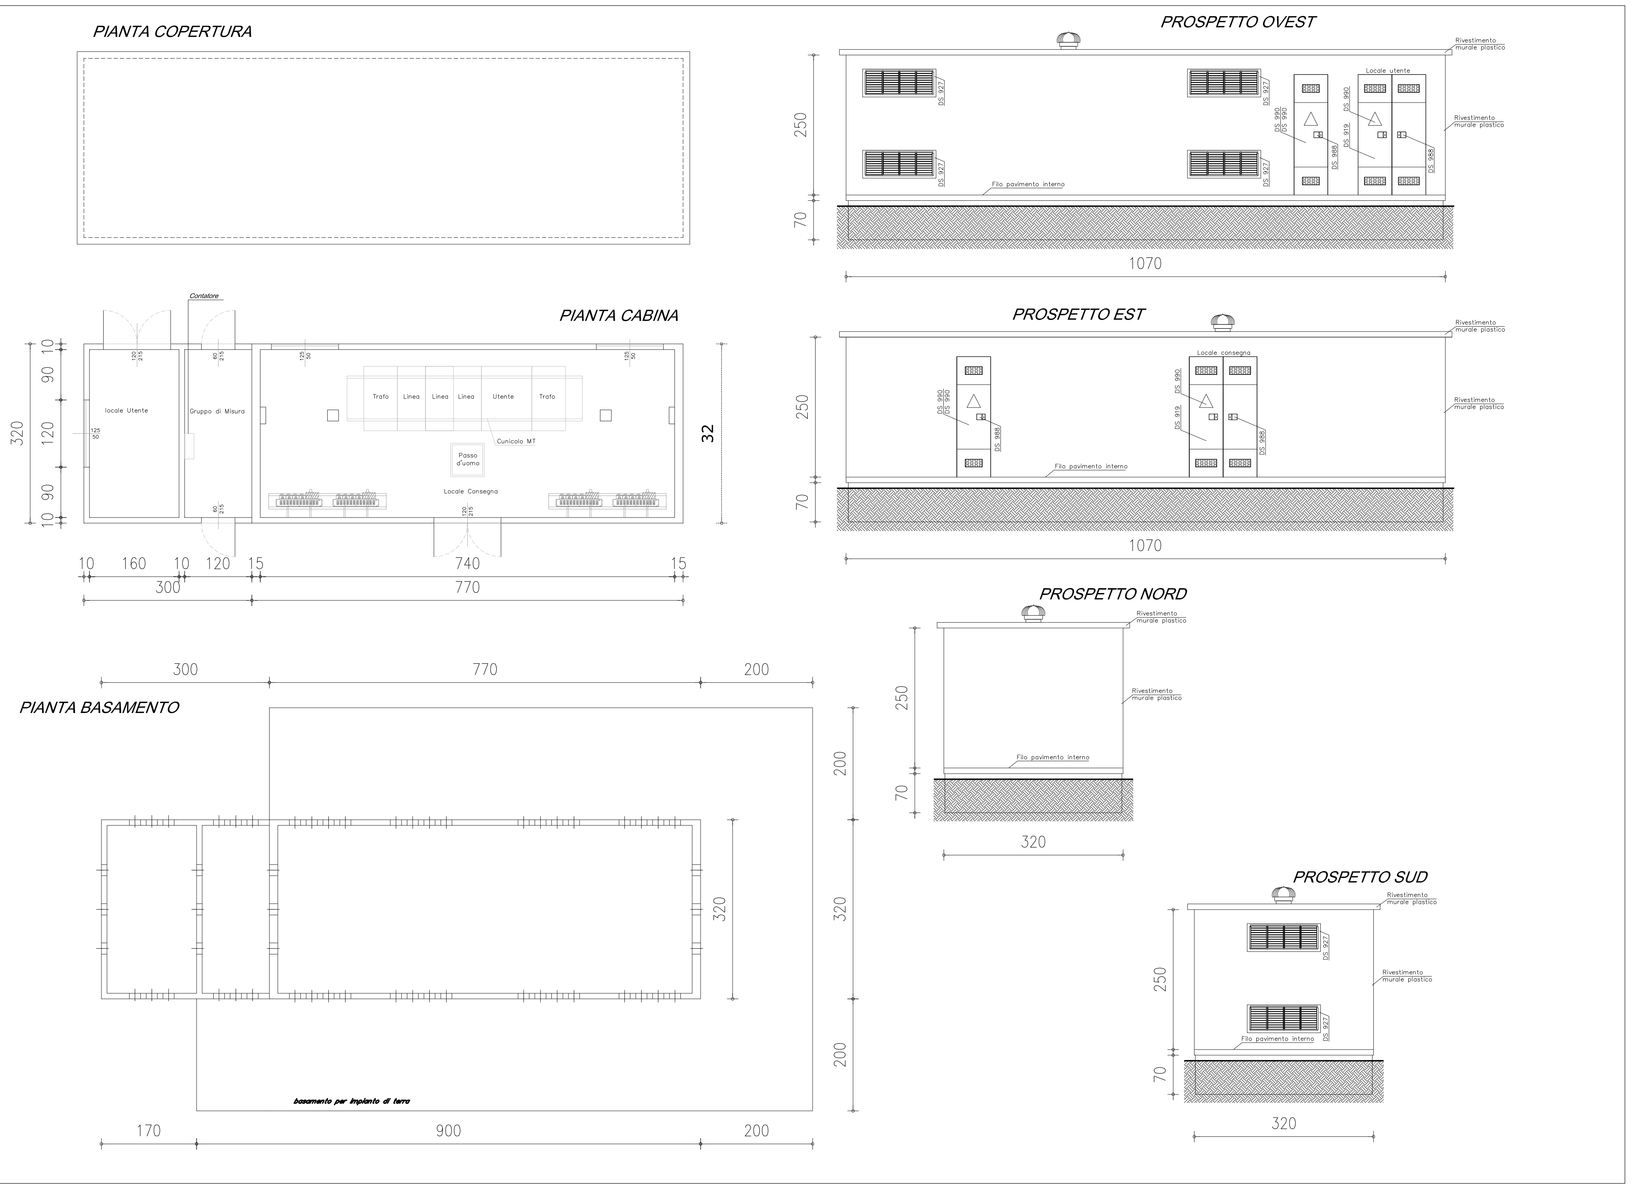

intervento

VARIANTE
PROPOSTA DI PROGRAMMA INTEGRATO
DI RIQUALIFICAZIONE URBANISTICA
EDILIZIA AMBIENTALE
DELL'AREA EX "ZANETTI S.p.a."

STATO DI FATTO – PROGETTO

Comune di Verona

committente

Scuderlando 2001 S.r.l.

via Turbino, 156 - 37139 verona
p.IVA 03596250232

proprietà

Leg. Rapp. Moreno Nicola

consulenti

progettisti e dir. lavori

Project Verona srl
project management

37135 verona - via dell'esperanto, 1/c
tel. 045/8201255 r.a. - fax 045/8201213
E-mail: info@veronaproject.it

geom. Daniele Previti

studio tecnico
danti paolo
architetto
37135 verona - via dell'esperanto, 1/d
tel. 045/508988 r.a. - fax 045/8201826
c.f. p.iva: 0225543 023 9

arch. Paolo Danti

elaborato	classifica	scala	ultimo revisione	data
Infrostrutture a rete ENERGIA ELETTRICA – PARTICOLARI	.....	.....	11-12-2013	07-05-2012
	esecutore	formato	elab. n.	elab. n.
		A0	05.1.2b	05.1.2

ARE 2 punti; diffusa o riproduzione vietata in conformità alla legge (ppr)