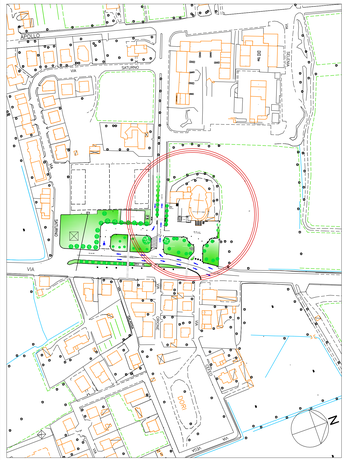

PLANIMETRIA scala 1:2000

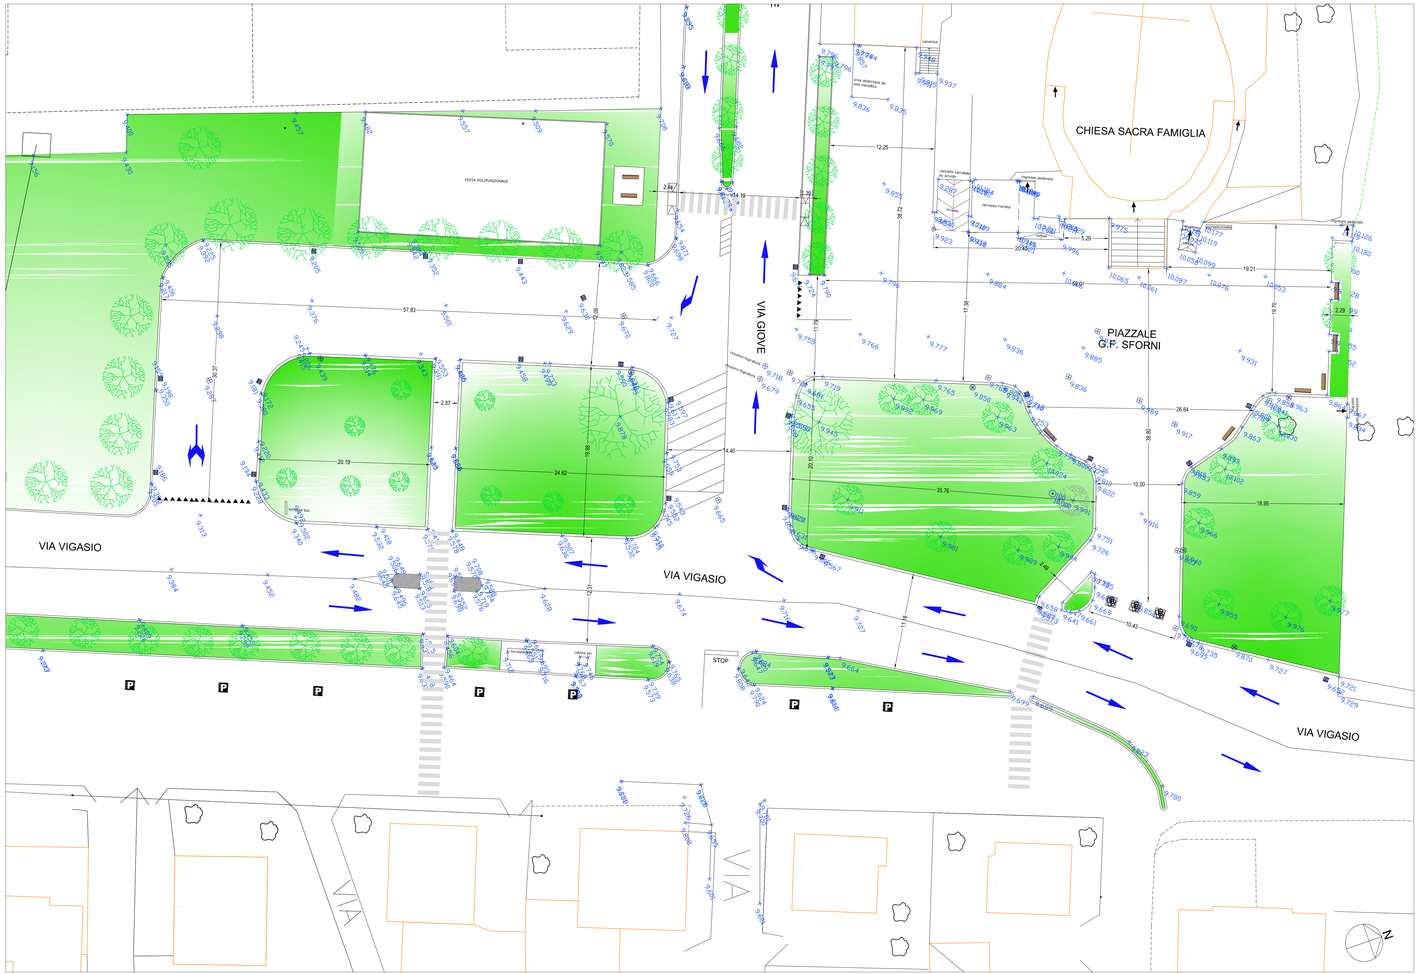

PLANIMETRIA scala 1:200

intervento

VARIANTE
PROPOSTA DI PROGRAMMA INTEGRATO
DI RIQUALIFICAZIONE URBANISTICA
EDILIZIA AMBIENTALE
DELL'AREA EX "ZANETTI S.p.a."

RIQUALIFICAZIONE
DI PIAZZALE SFORNI
–SACRA FAMIGLIA 5°CIRCOSCRIZIONE–

Comune di Verona

committente

Scuderlando 2001 S.r.l.

via Tartaglia, 19B – 37138 verona
p.iva 03496150232

consulenti | progettisti e dir. lavori | proprietà

project management

37138 verona – via dell'esperanto, 1/i
tel. 045/8350200 r.a. – fax 045/8010753
E-mail: info@dantiproject.it

geom. Daniele Previti

Leg. Rapp. Milena Zocco

studio tecnico
danti paolo
architetto

37135 verona – via dell'esperanto, 1/d
tel. 045/5289988 r.a. – fax 045/8207826
c.f. p.iva 02255543 023 9

arch. Paolo Danti

elaborato: Planimetrie dello stato di fatto

classifica | scala | ultimo revisione | data: 07-05-2012

esecutore | formato: A1 | stab. n. | stab. n.

00 OP1.1

atti e pareri, studi e ricerche e tecniche varie e concetti da agg. ogni