



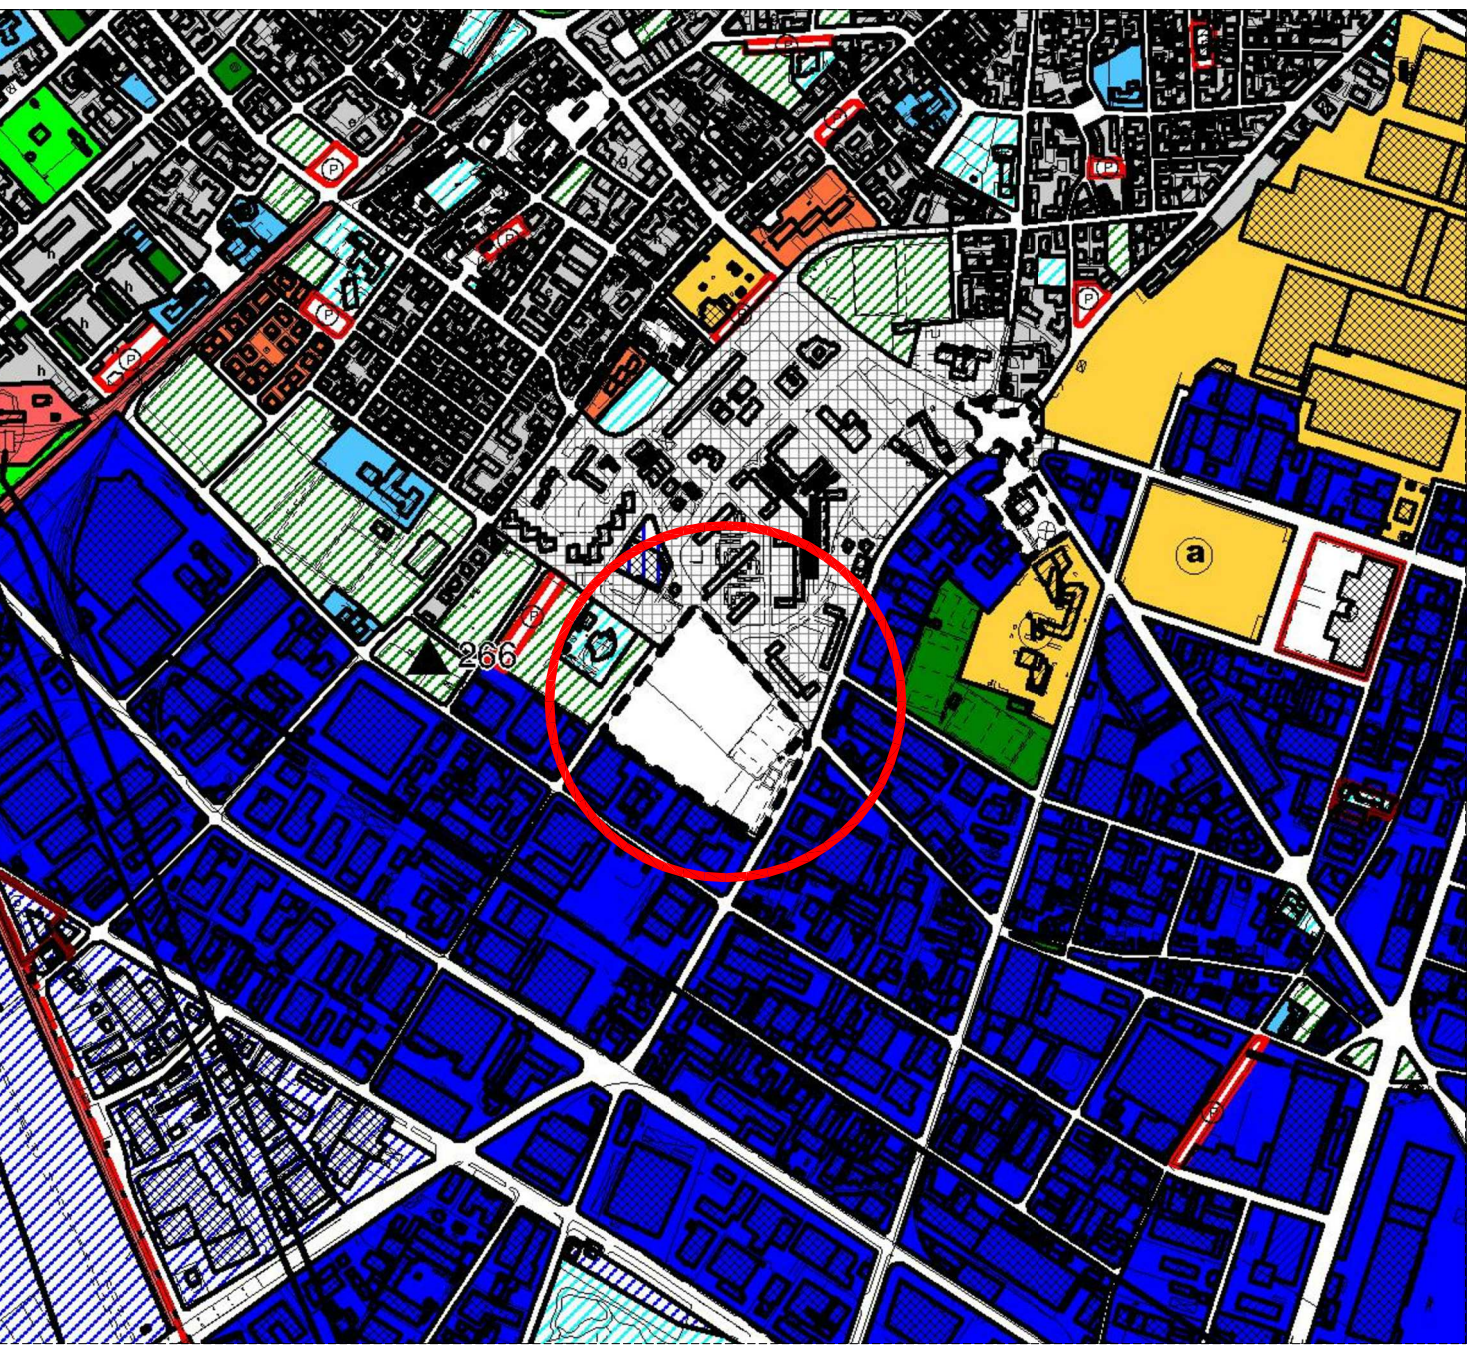

PROGETTI SPECIALI AMBITI P.I.R.U.
Manfredi Jacopo e altri - via Rovaglia
APPROVAZIONE REGIONE VENETO
con DGR n° 3972 del 12.12.2006 - art.45 L.R.V. n° 61/85

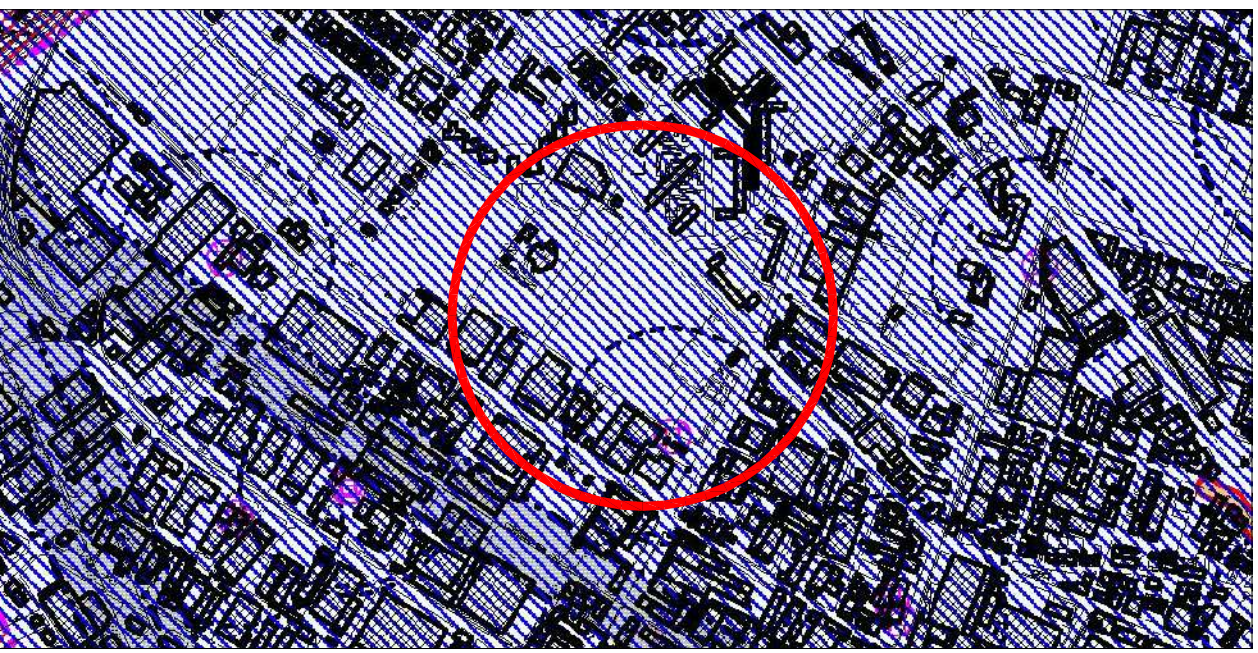


Tav. 1 - VINCOLI DELLA PIANIFICAZIONE

- art. 39 - Aree di ricarica degli Acquiferi
- art. 43 - Vulnerabilità Intrinseca degli Acquiferi
- art. 52 - Aeroporti
- art. 52 - Aeroporti - fasce di rispetto
- art. 55 - Impianti generanti campi elettrici, magnetici ed elettromagnetici - fasce di rispetto






Tav. 2.2 - IL PAESAGGIO - UNITA' DI PAESAGGIO

- Unità - art. 57
- 2 - Ambito pianiziale dell'Acquifero Indifferenziato

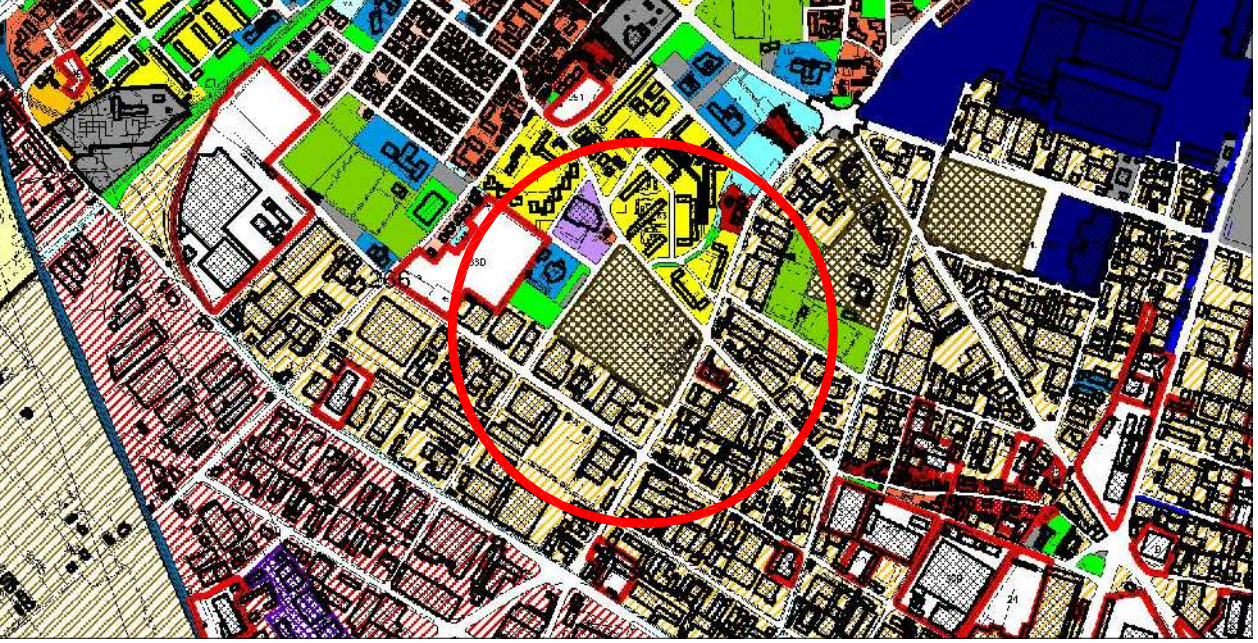

Tav. 4 - P.I. REGOLATIVO _ Tav. 5 - P.I. OPERATIVO


- art. 181 SISTEMA INSEDIATIVO - La città esistente consolidata PUA Vigenti (< 10 anni) Residenziali

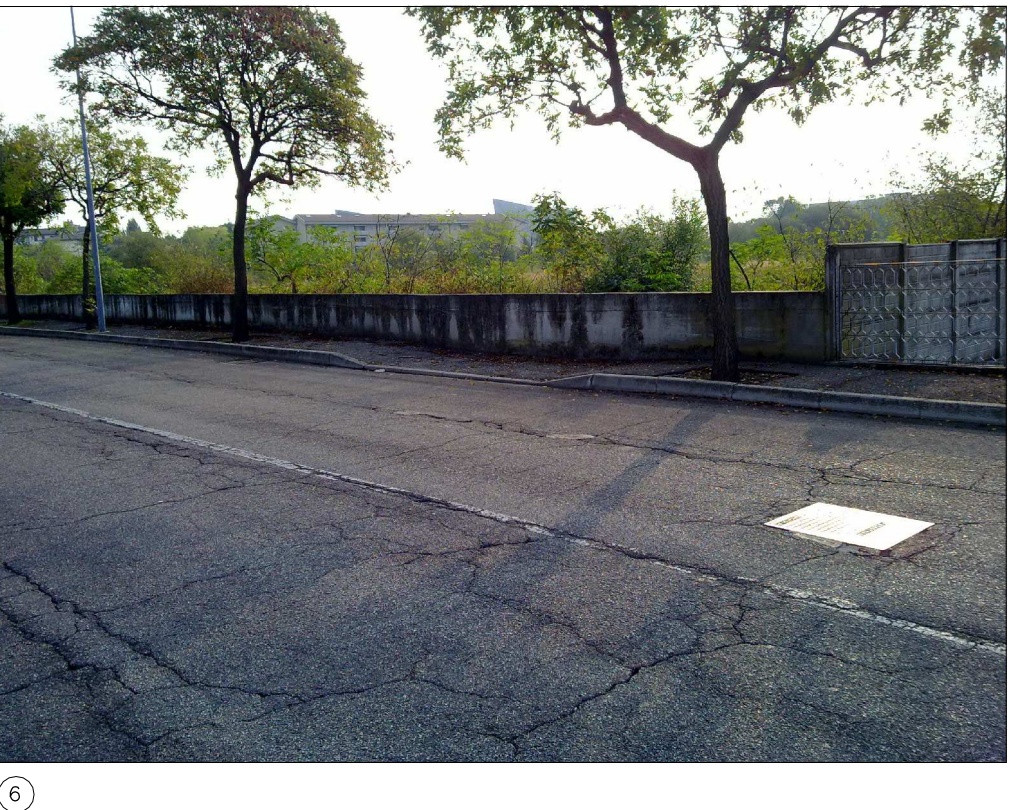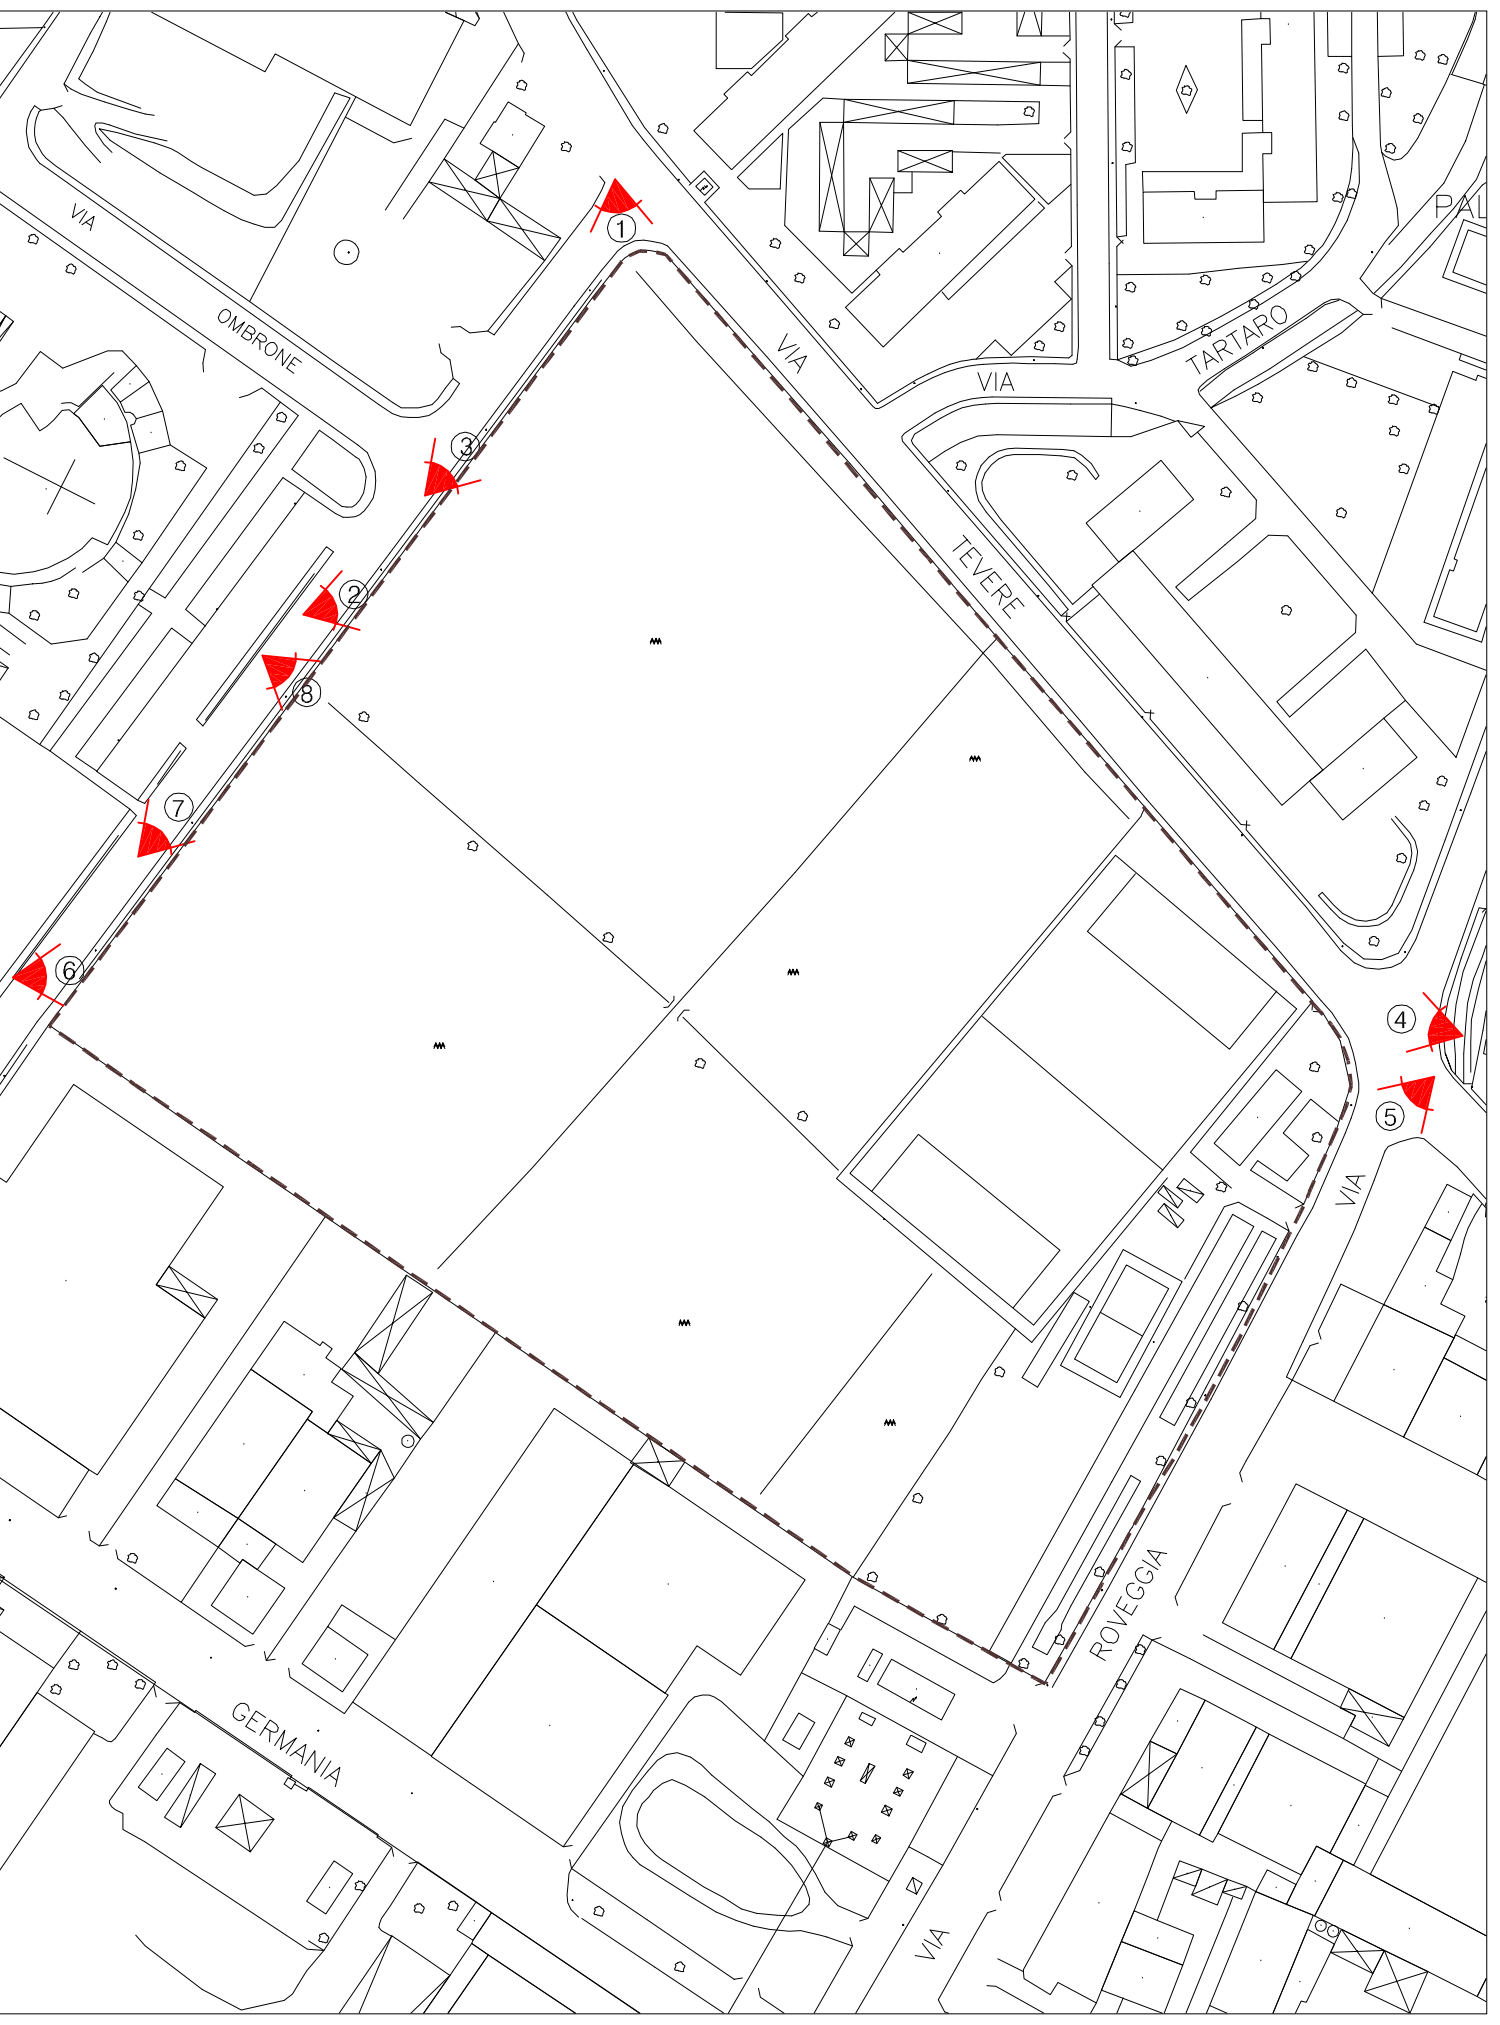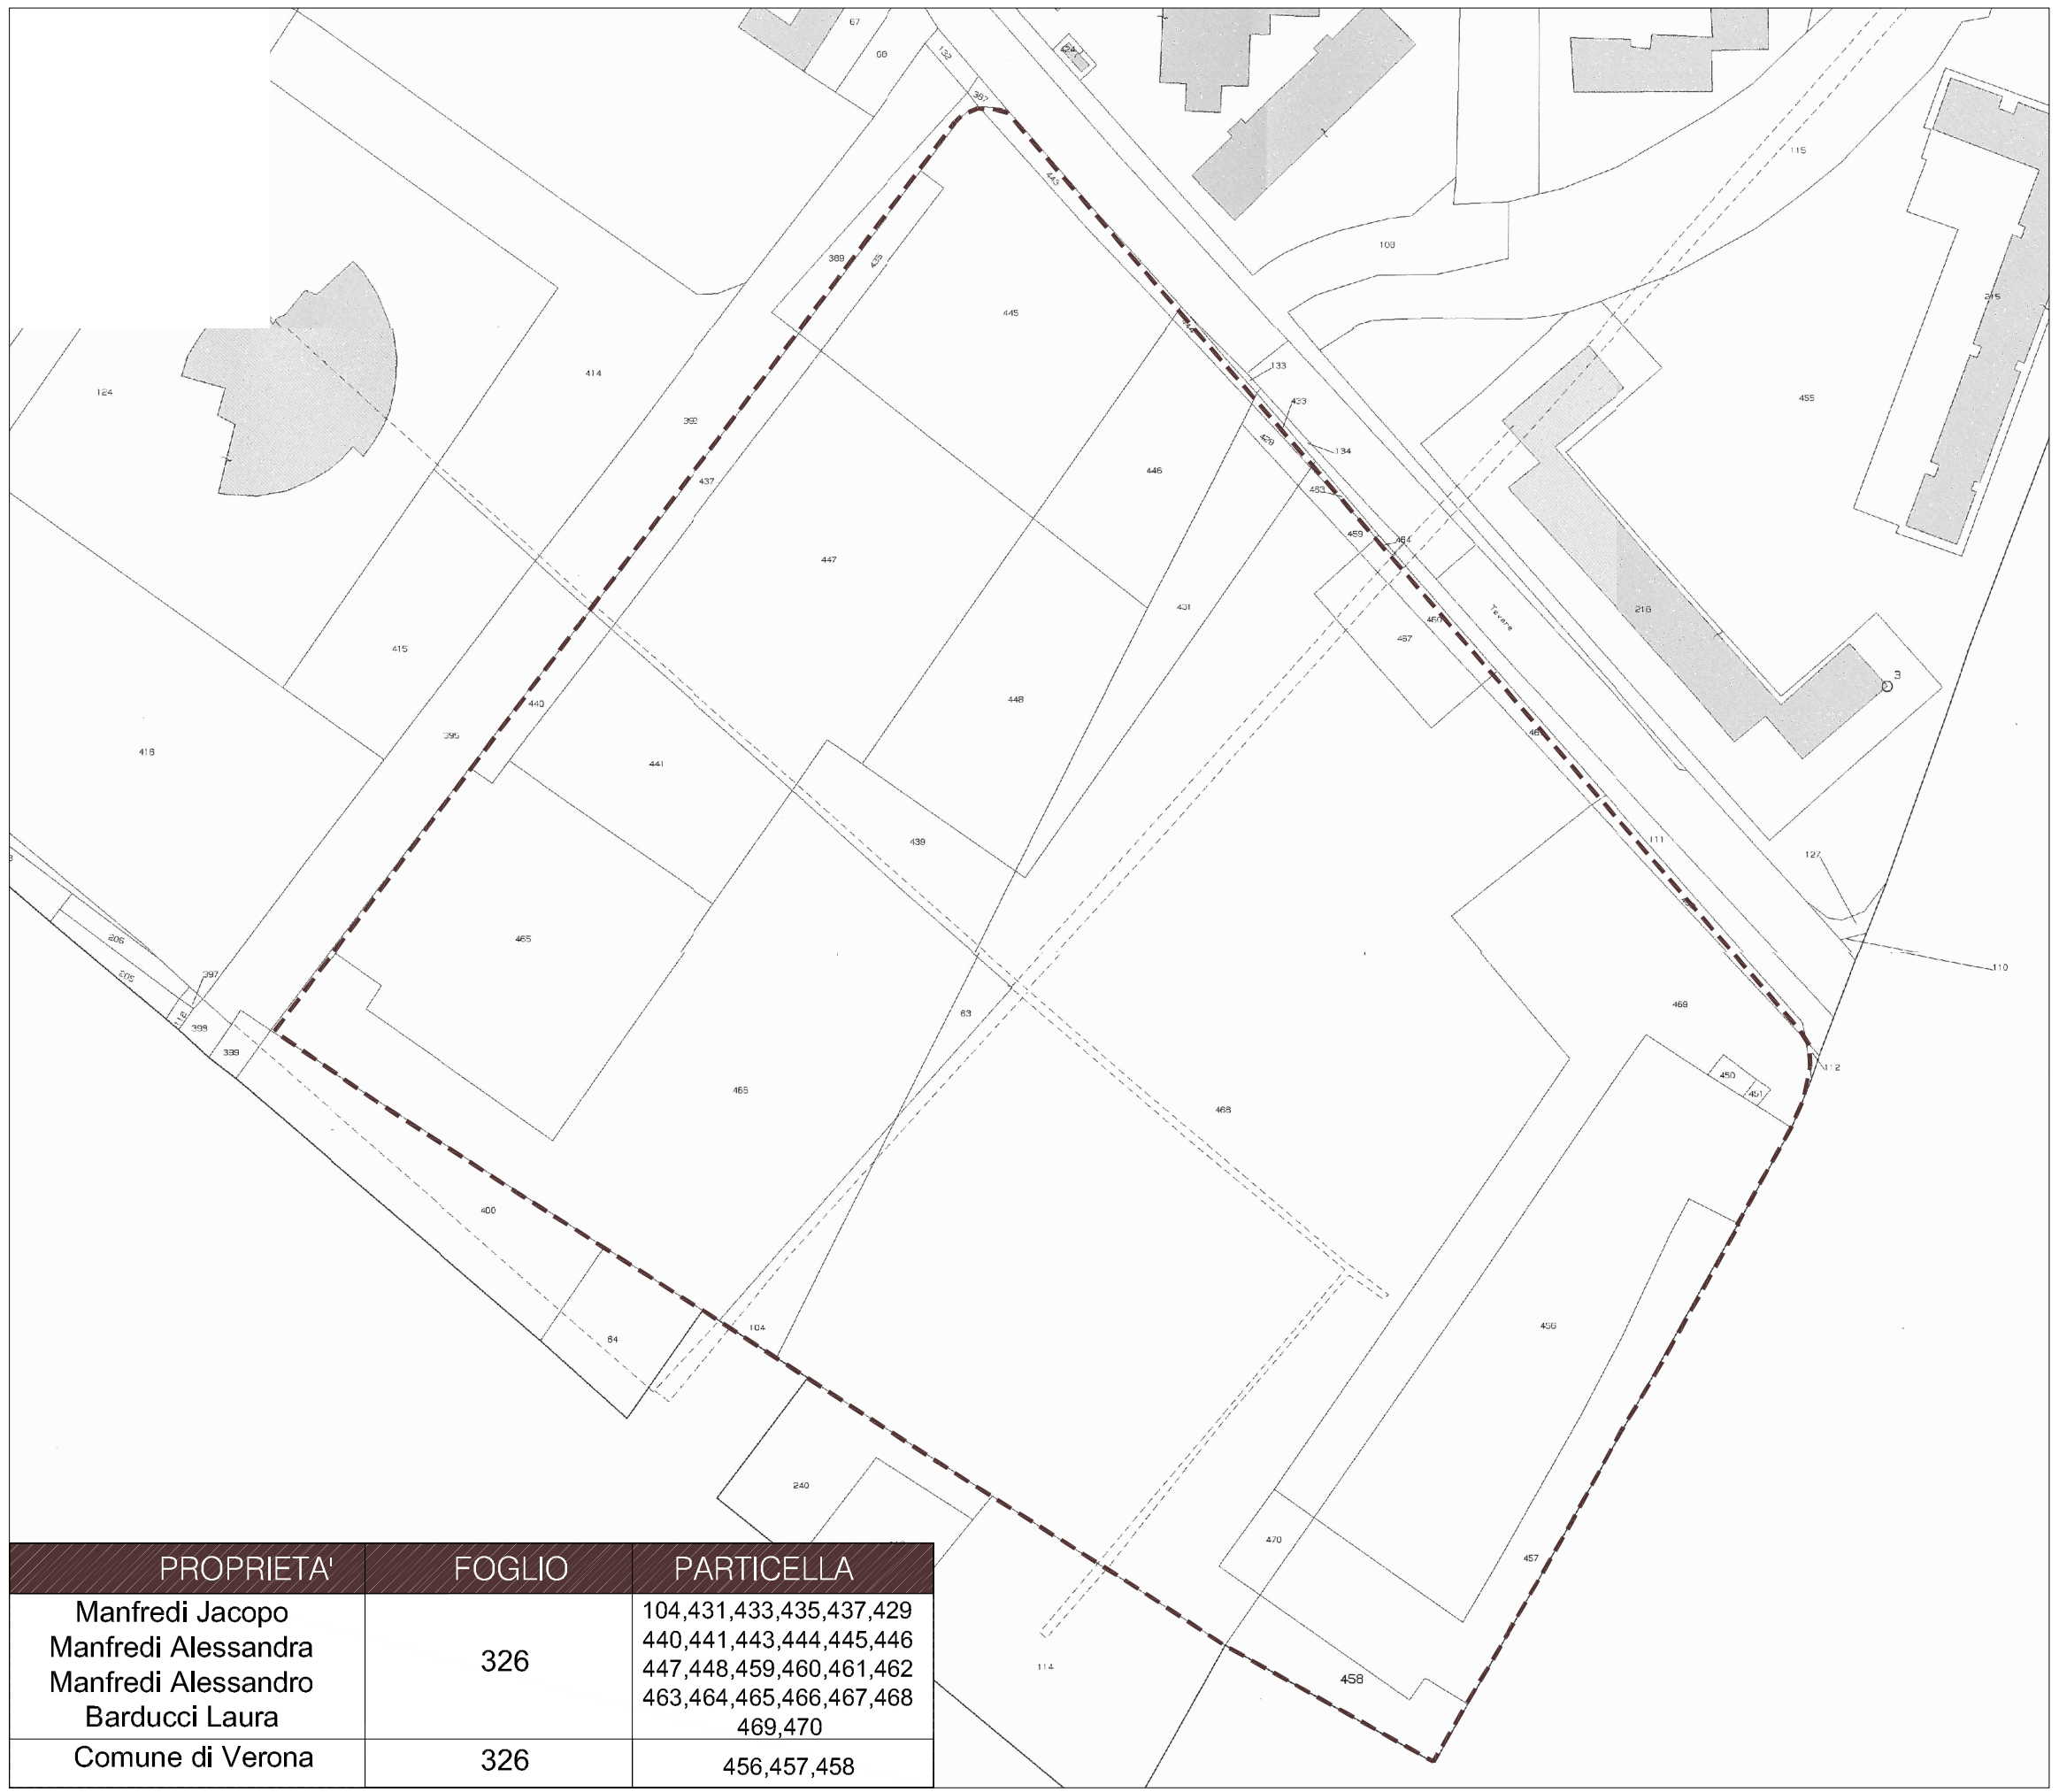

ORTOFOTO



P.A.Q.E. TAVOLA N° 1A - SISTEMA RELAZIONALE E LUOGHI DELL'INNOVAZIONE

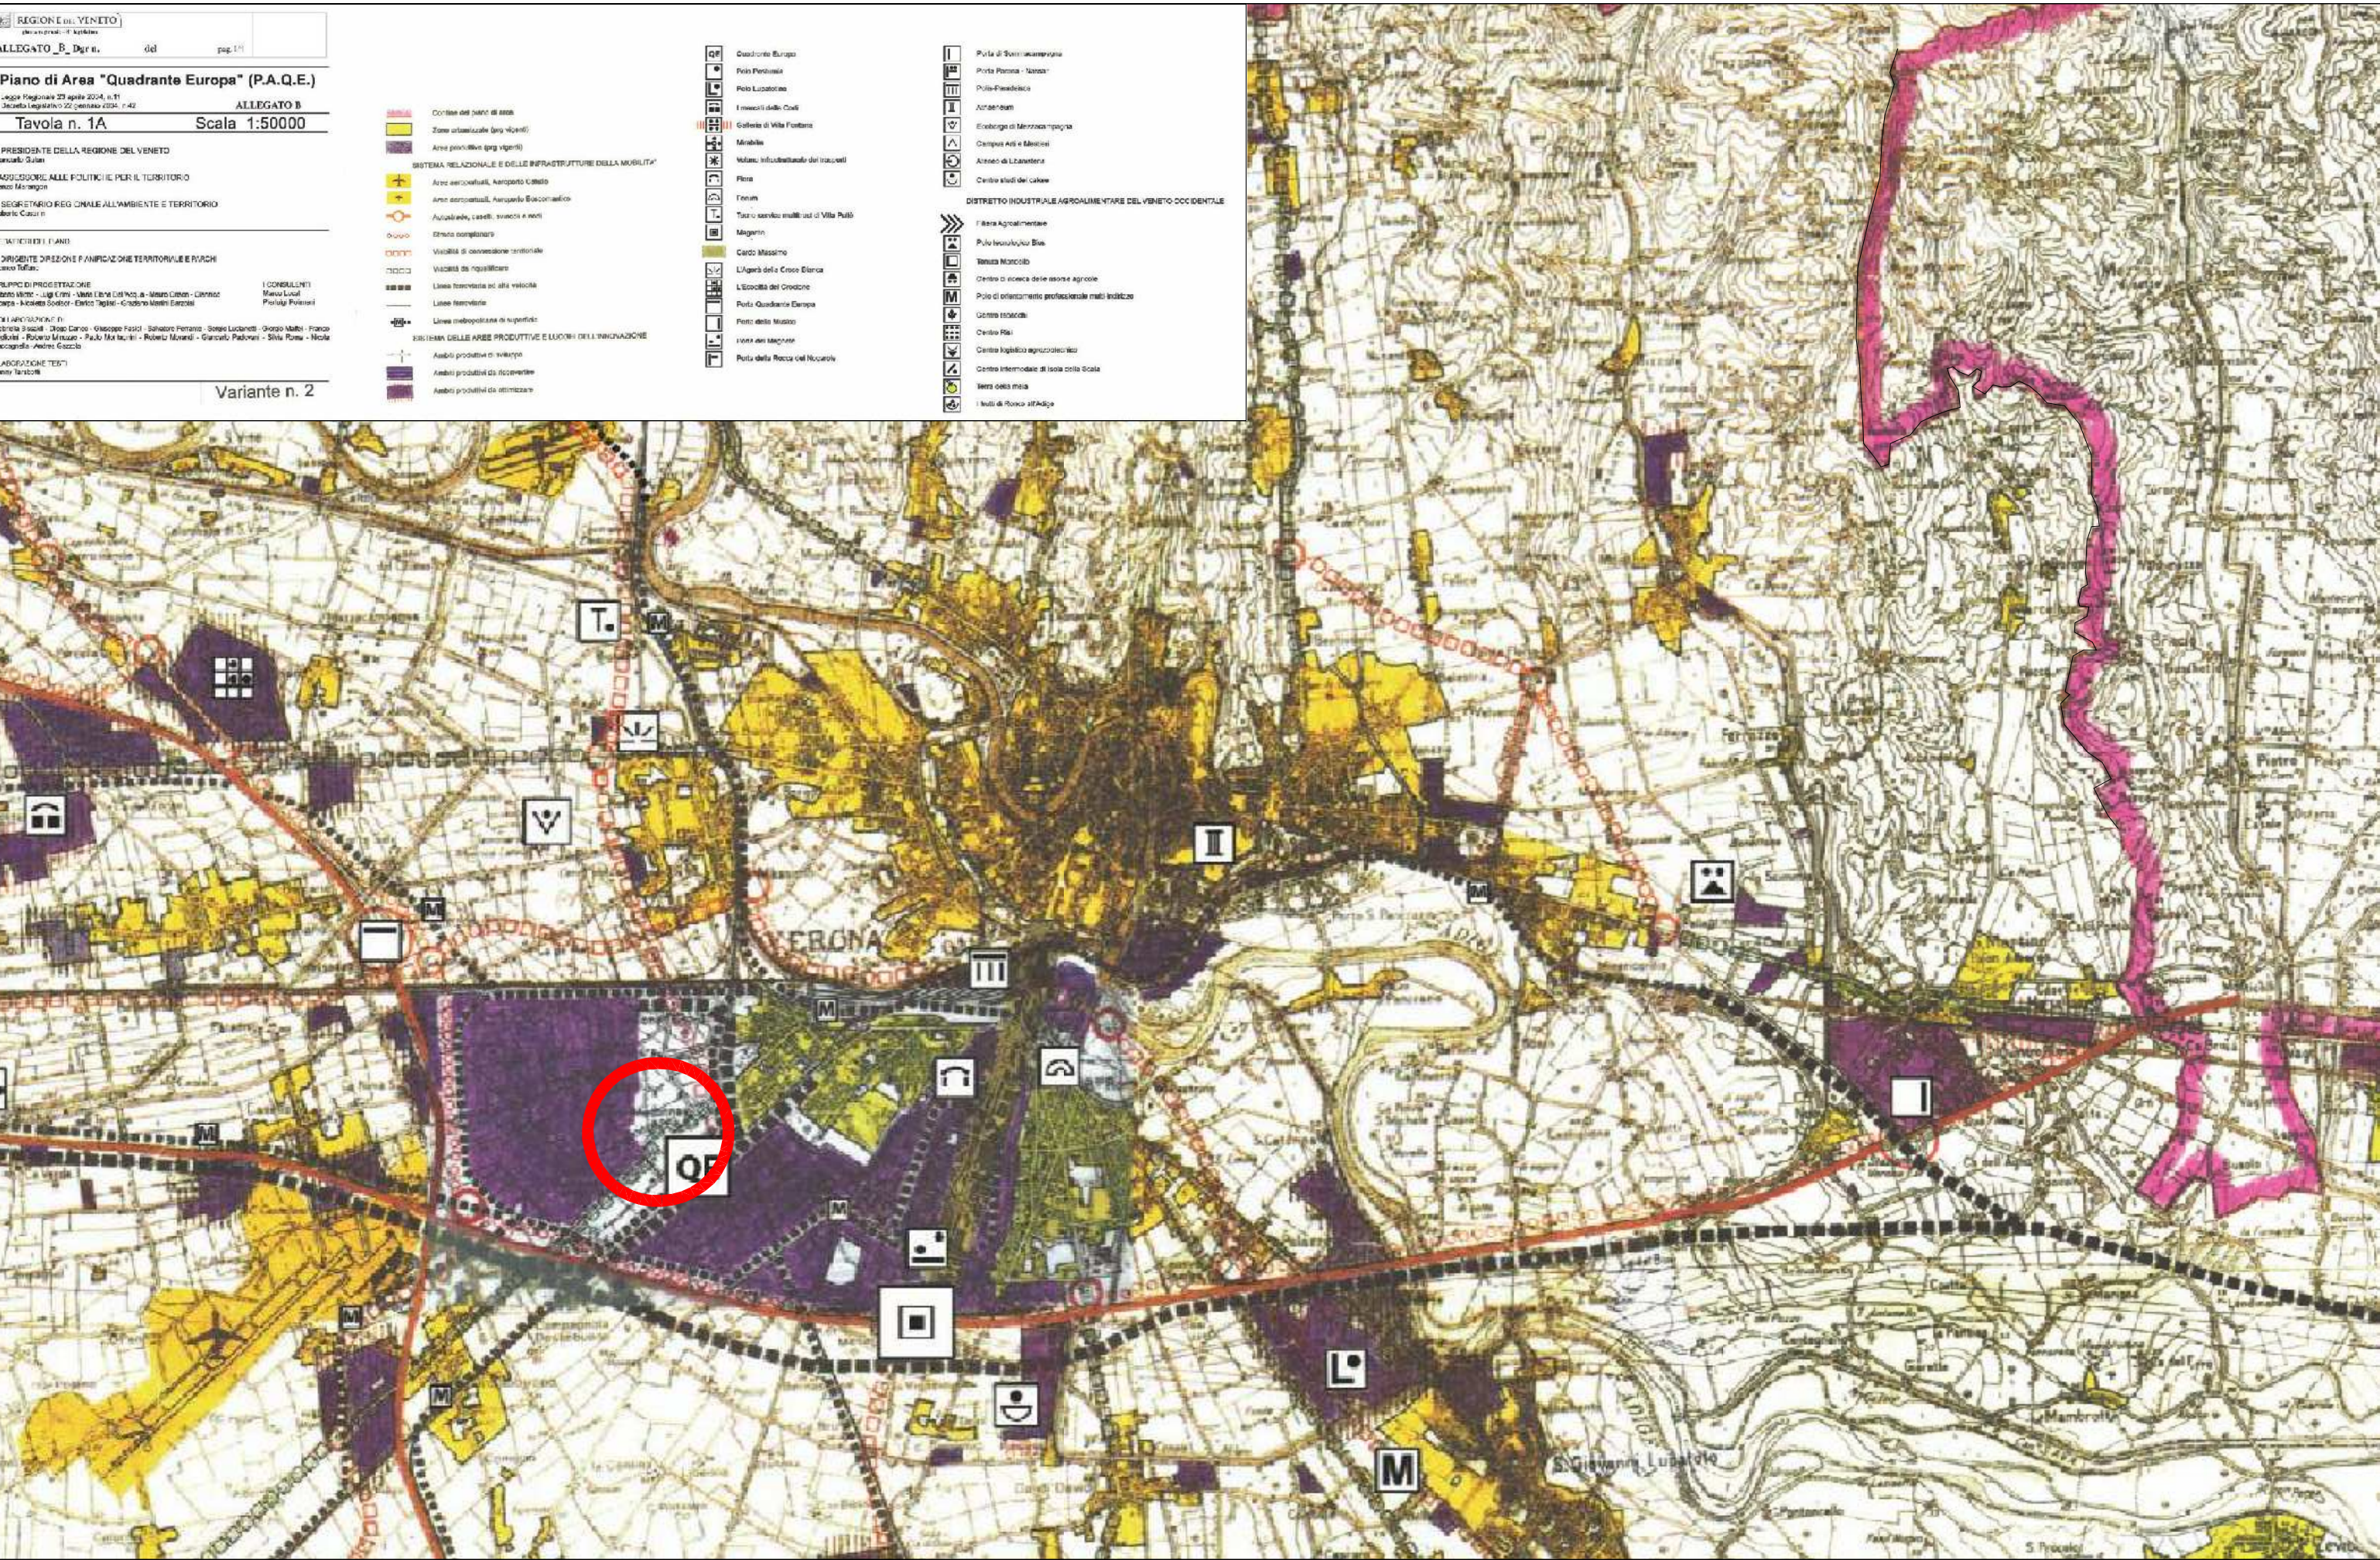

P.A.Q.E. TAVOLA N° 2A - RISORSE DEL PAESAGGIO



P.A.Q.E. TAVOLA N° 3A - ECOSISTEMA



COMUNE DI VERONA

VARIANTE AL PIANO INTEGRATO DI RIQUALIFICAZIONE URBANISTICA EDILIZIA ED AMBIENTALE PER LA VARIAZIONE DI DESTINAZIONE URBANISTICA DI UN'AREA SITA IN VERONA (Q.16 GOLOSINE) COMPRESA TRA VIA ROVEGGIA E VIA TEVERE - L.23/99.

PROVINCIA DI VERONA

PROGETTO DEFINITIVO

INQUADRAMENTO GENERALE

Elaborati dello stato di progetto

la Proprietà

Il Progettista
M.P.A.T. Engineering S.r.l.
Viale della Fiera 14, Verona
Il tecnico incaricato

REV. DATA DESCRIZIONE

00 24.04.2013 Richiesta variante

ctb: 0.MP&T.ctb

DIS. CONTI. APPR. V.L. IRL. S.M.

M P T

Engineering

Il presente disegno è di proprietà della società M.P.A.T. Engineering S.r.l. che tutela i propri diritti e si riserva il diritto di diffondere e riprodurre i contenuti del progetto.

M.P.A.T. Engineering S.r.l. - Viale della Fiera, 14 - 37139 Verona - Tel. +39 045 500070 - Fax +39 045 500071 - Email: info@mpat.it - P.IVA 03870500202