


LEGENDA

	Limite del comparto (A,B,C,D)		Seminato		Cipressi da rimuovere		Acacia da rimuovere		Aghifoglie da rimuovere		Alberi esistenti fuori comparto		Alberi esistenti da rimuovere		Numeri civici		Demolizioni		Pali di illuminazione per attrezzature sportive
	Campi ed attrezzature sportive all'aperto		Verde attrezzato		Superficie coperta da edifici		Alberi/Arbusti da rimuovere												

PROFILI ALTIMETRICI

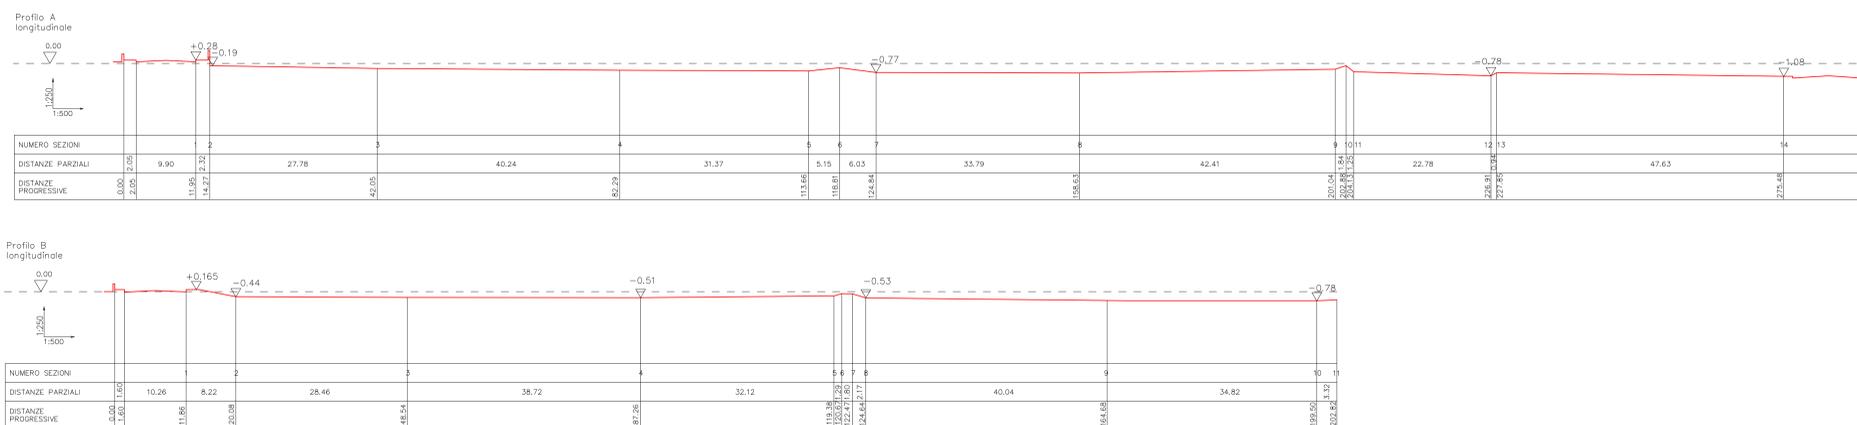

COMUNE DI VERONA PROVINCIA DI VERONA
VARIANTE AL PIANO INTEGRATO DI RIQUALIFICAZIONE URBANISTICA EDILIZIA ED AMBIENTALE PER LA VARIAZIONE DI DESTINAZIONE URBANISTICA DI UN'AREA SITA IN VERONA (Q.18 GOLOSINE) COMPRESA TRA VIA ROVEGGIA E VIA TEVERE - L.23/99.

PROGETTO DEFINITIVO **RILIEVO STATO DI FATTO - PROFILI** **T_D02**
 Elaborati dello stato di fatto

la Proprietà

Il Progettista
 M.P.&T. Engineering S.r.l.
 Viale della Fiera 14, Verona
 il tecnico incaricato

C / 29/99		file: TD02 - Rilievo stato di fatto - profili.dwg	ctb: Q_MP&T.ctb
REV.	DATA	DESCRIZIONE	DIS. CONT. APPR.
00	24.04.2013	Richiesta variante	V.L. Ilat. S.M.