

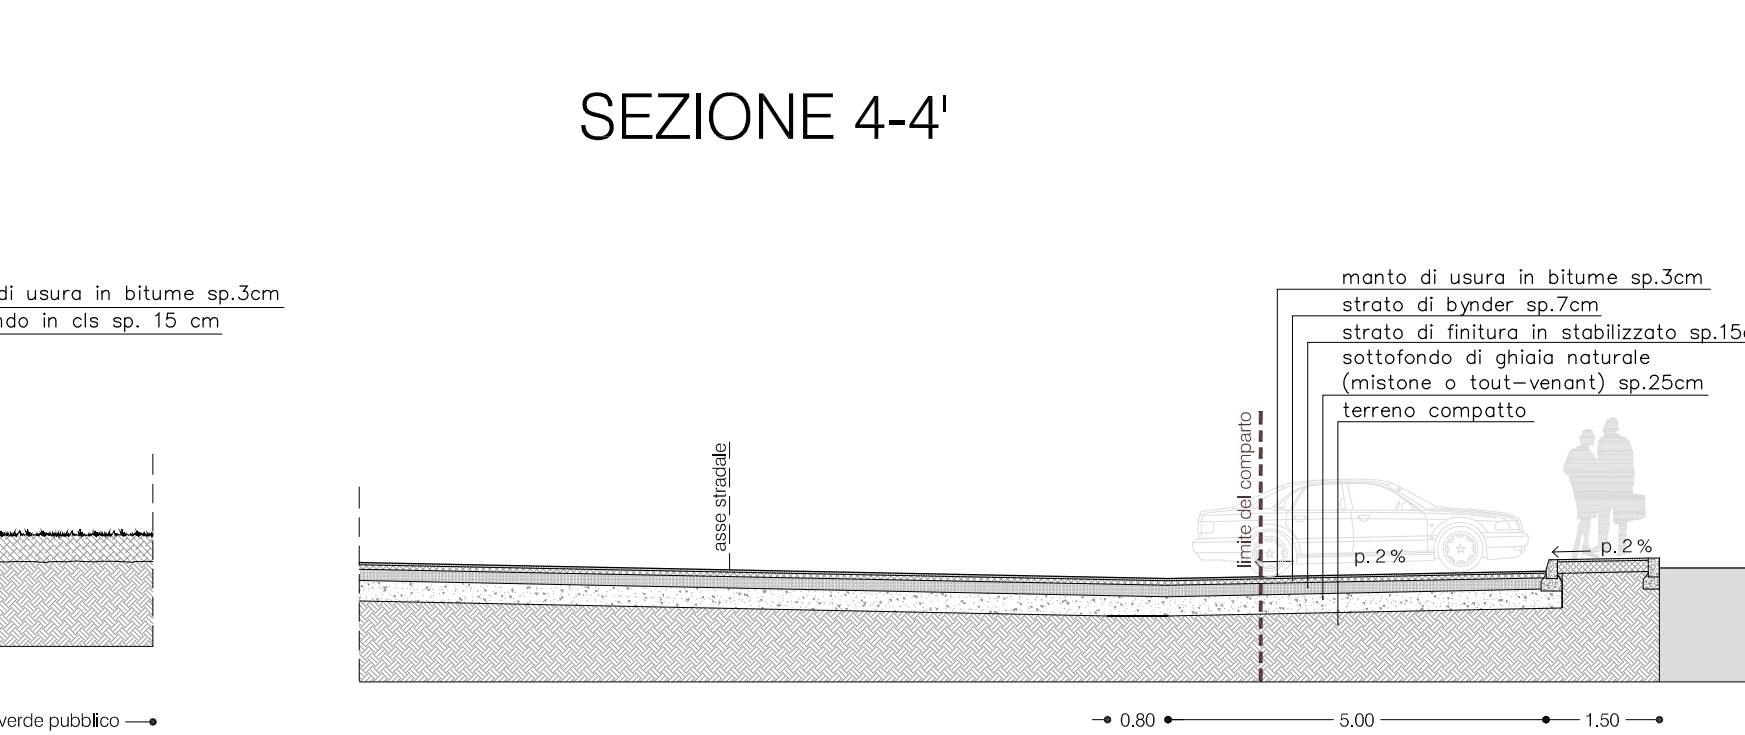
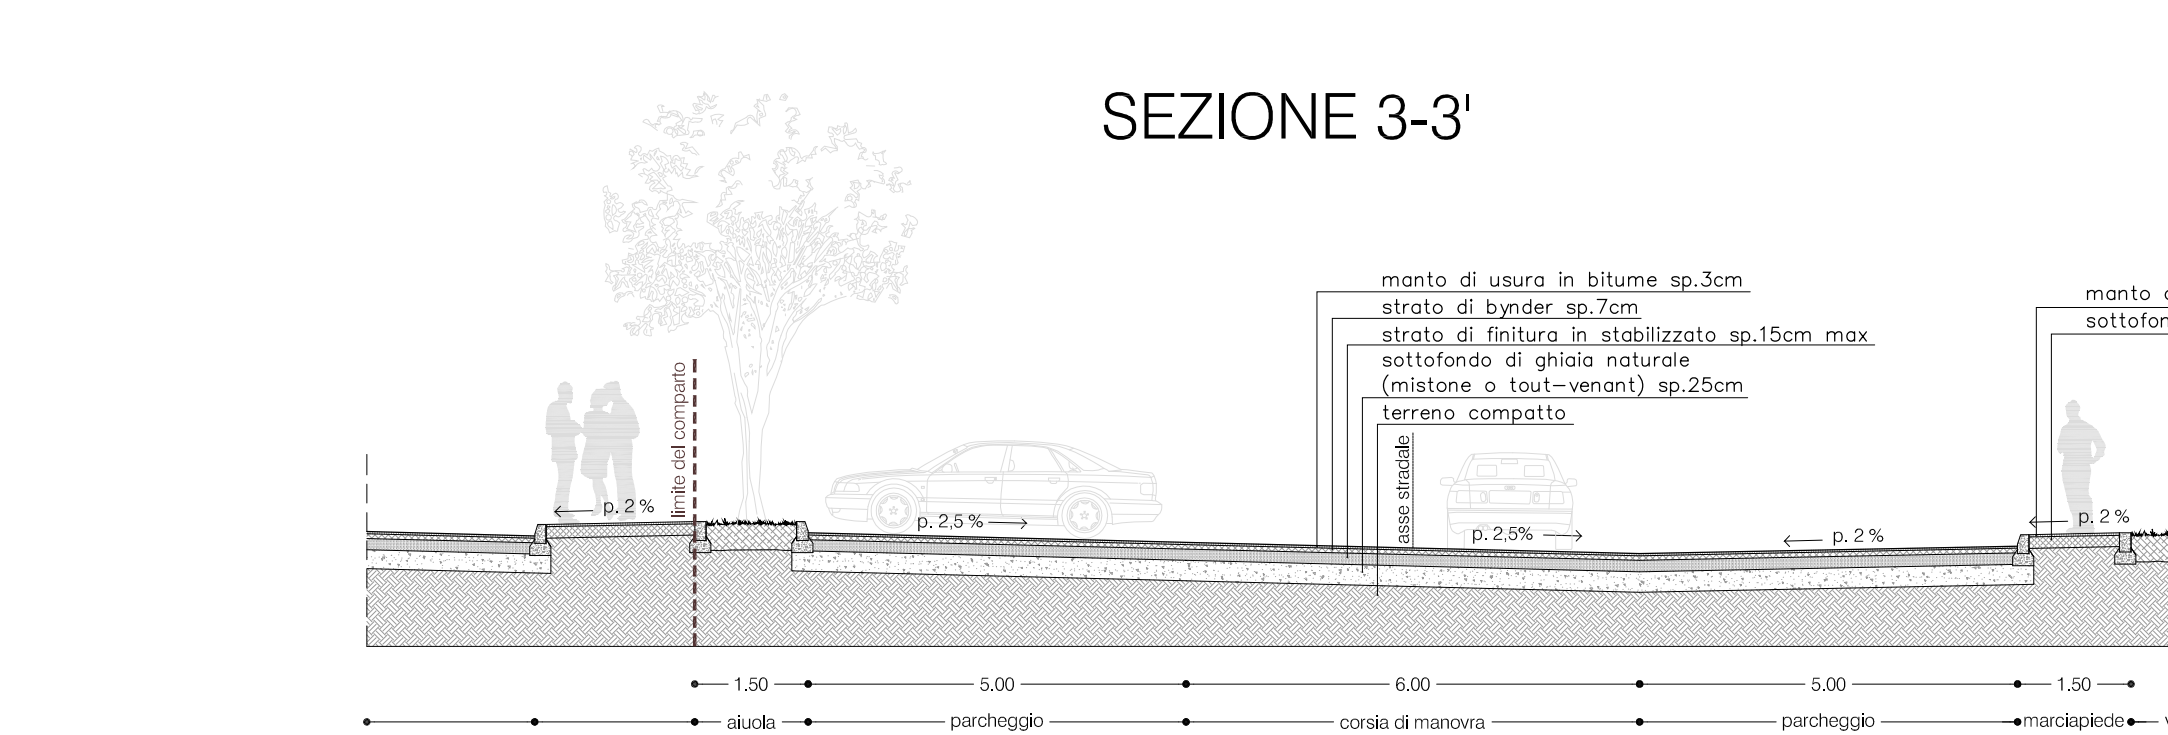
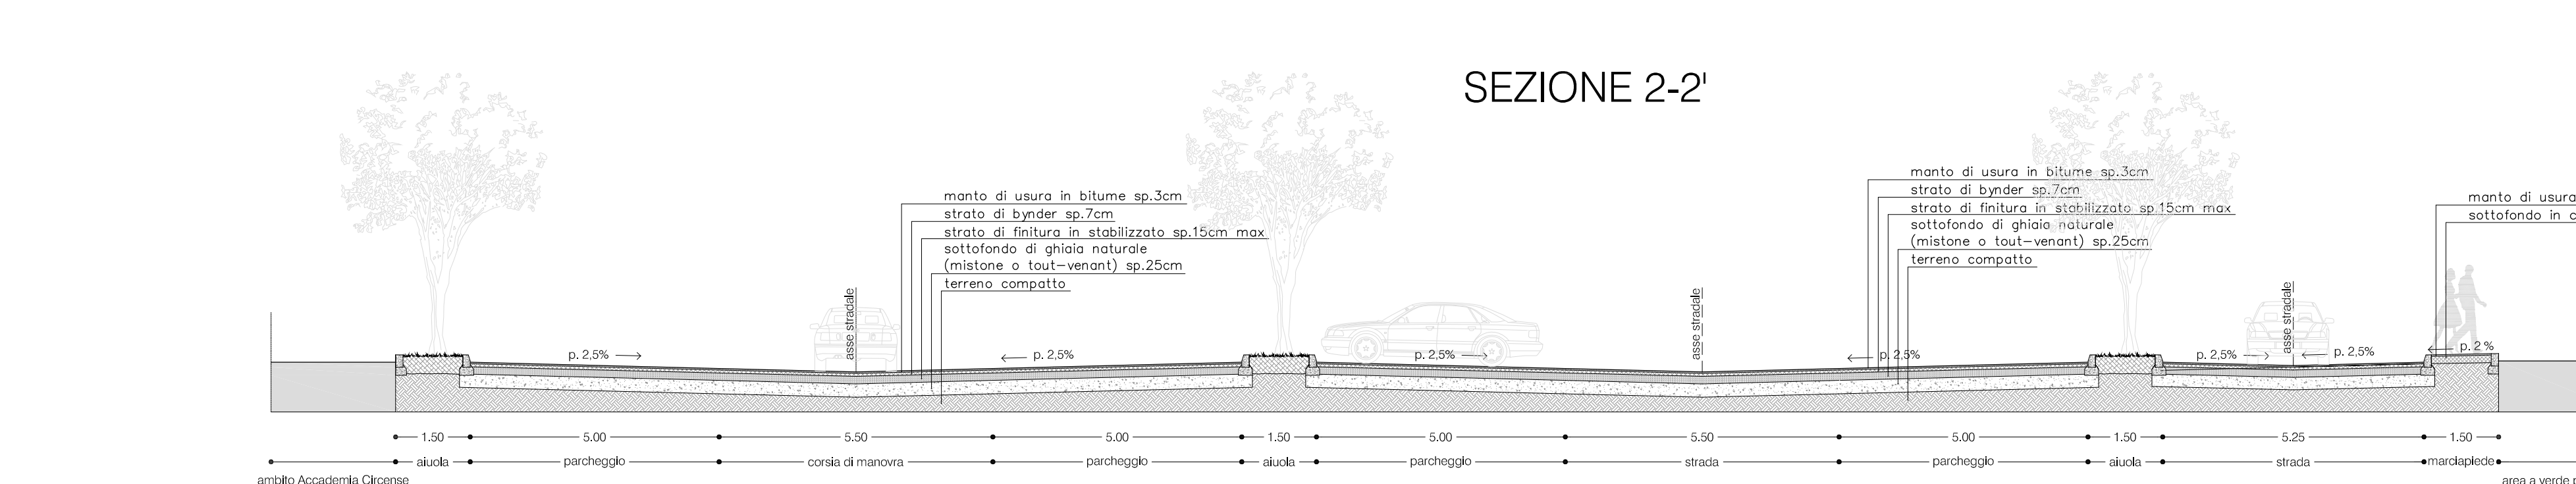
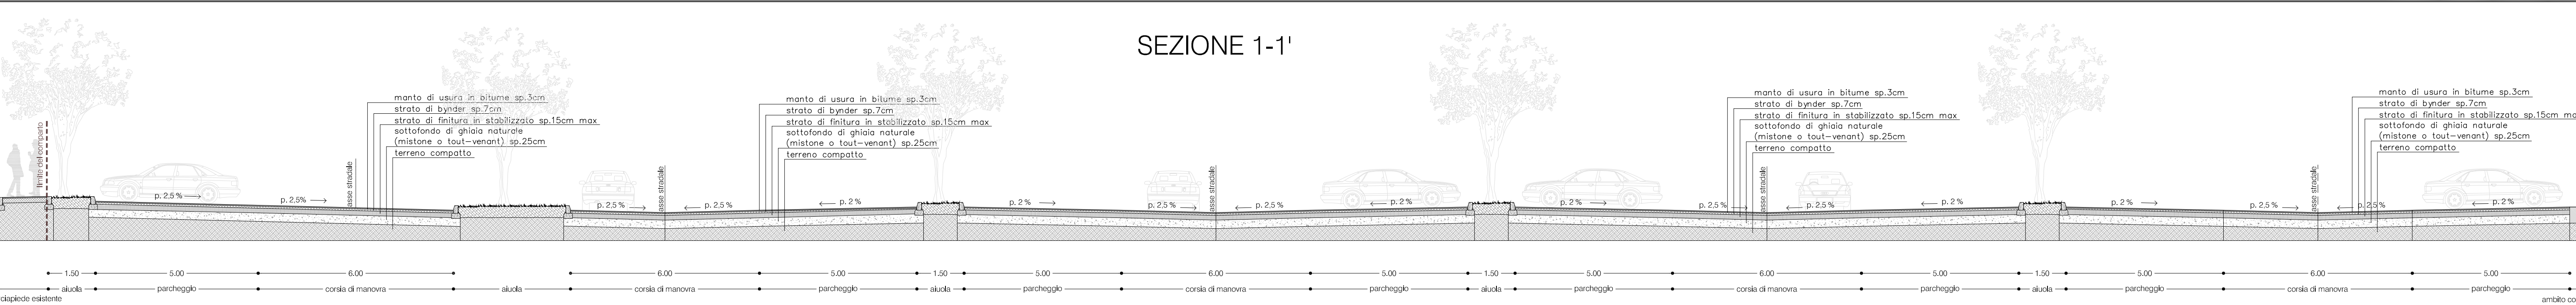
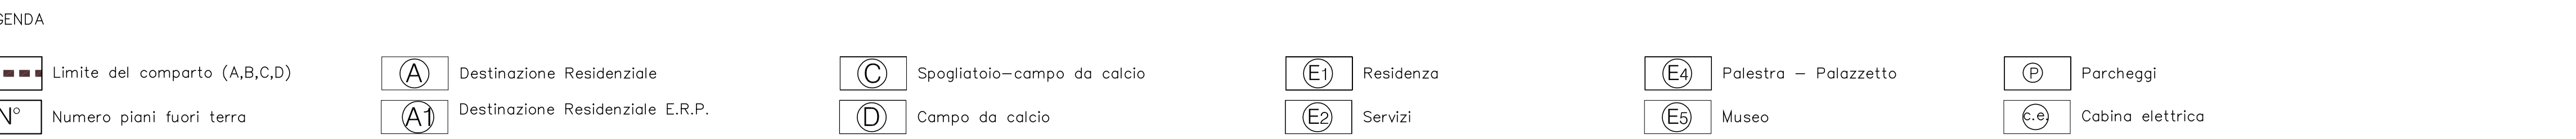
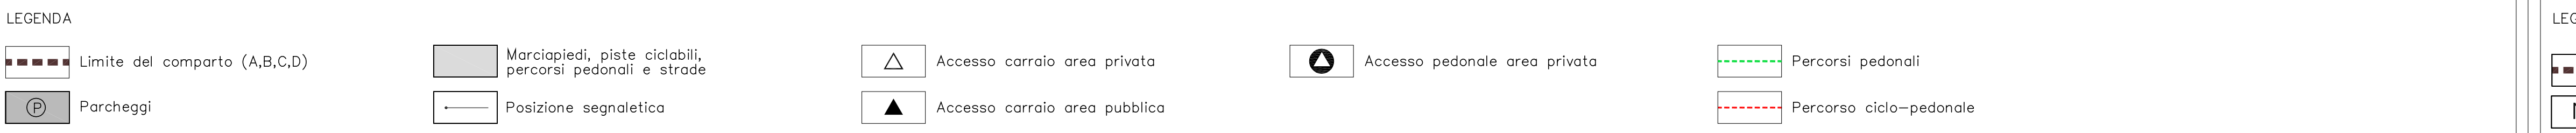


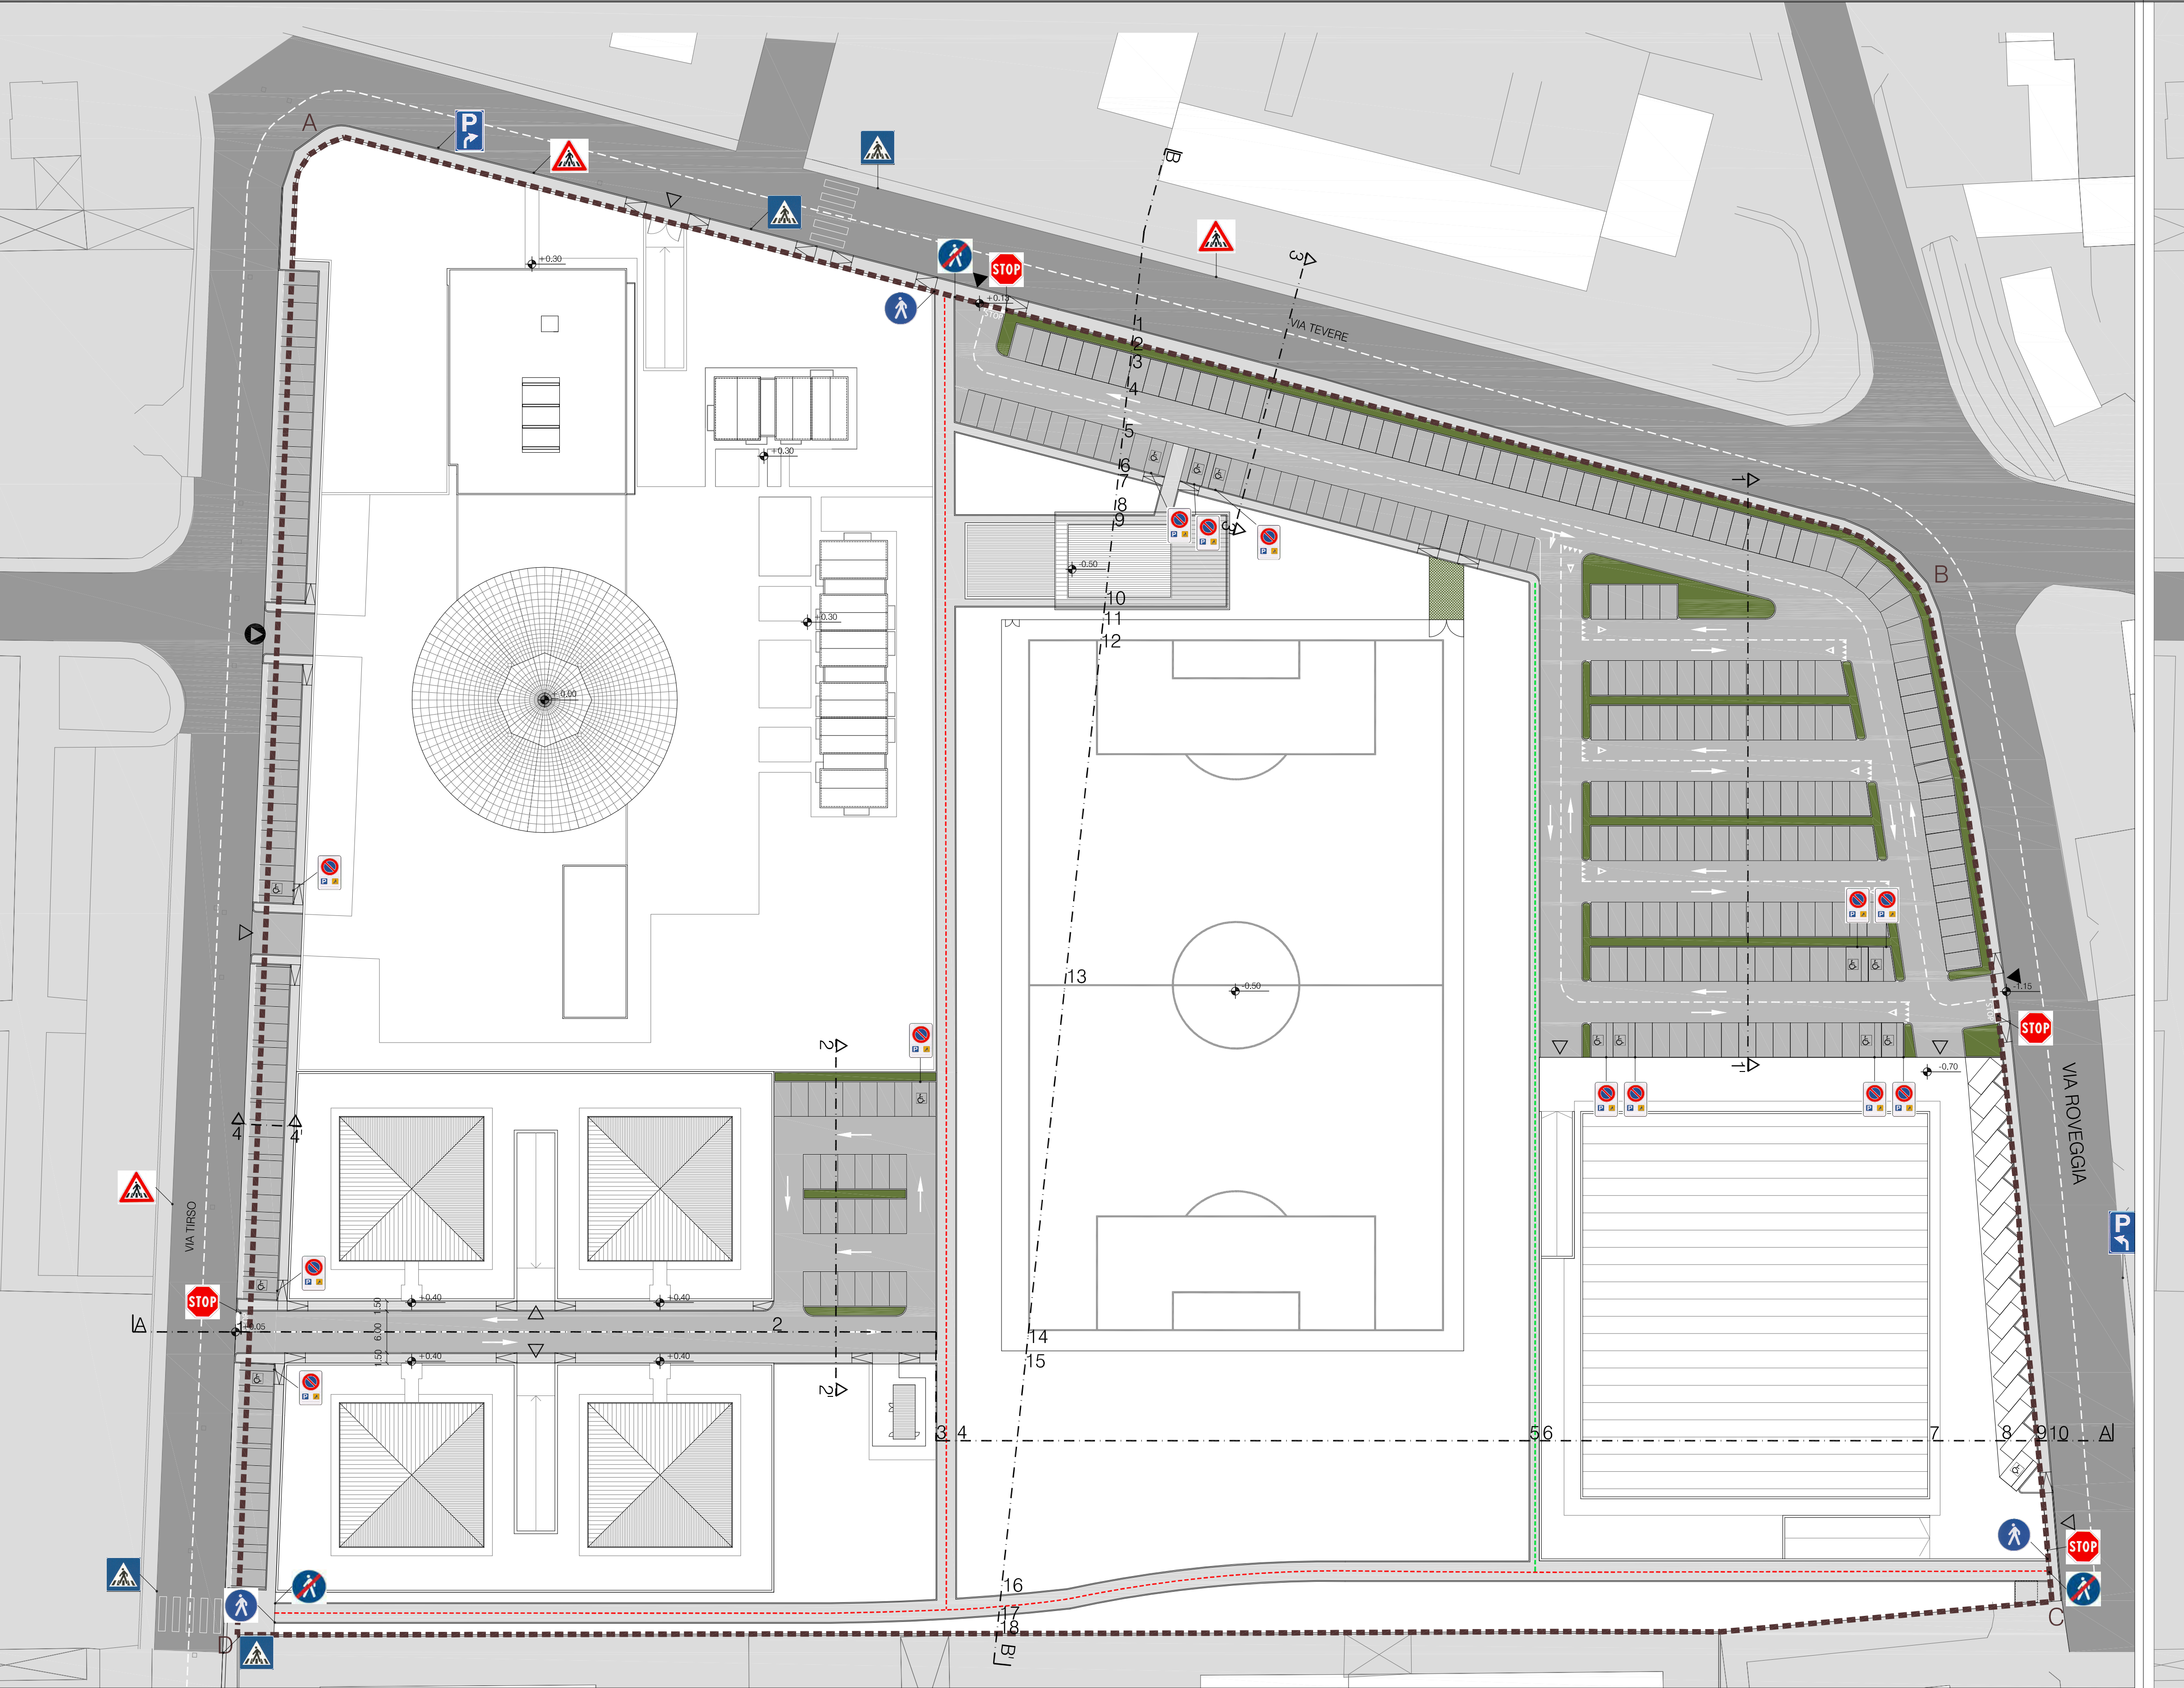


PROFILI ALTIMETRICI

PROFILO LONGITUDINALE A-A'

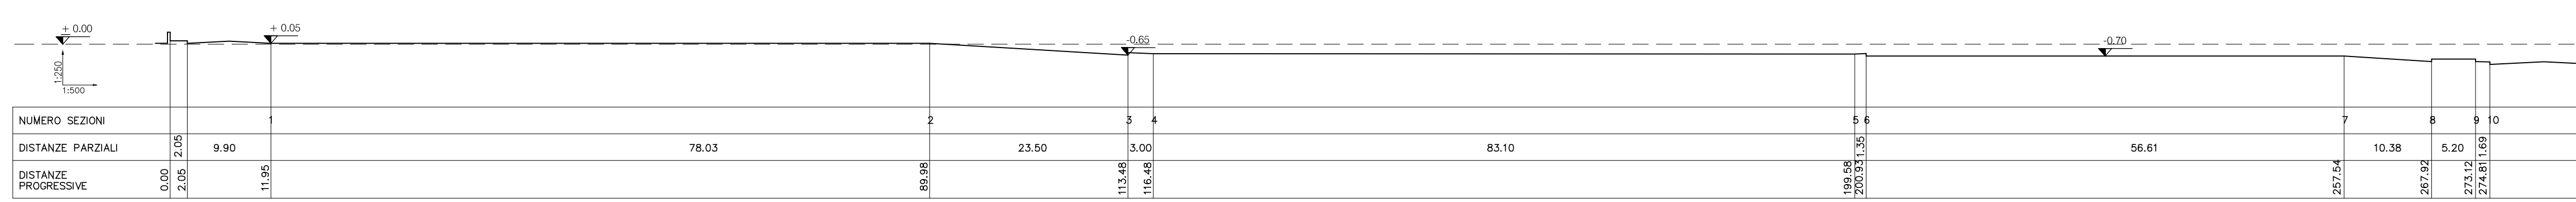

PROFILO LONGITUDINALE B-B'

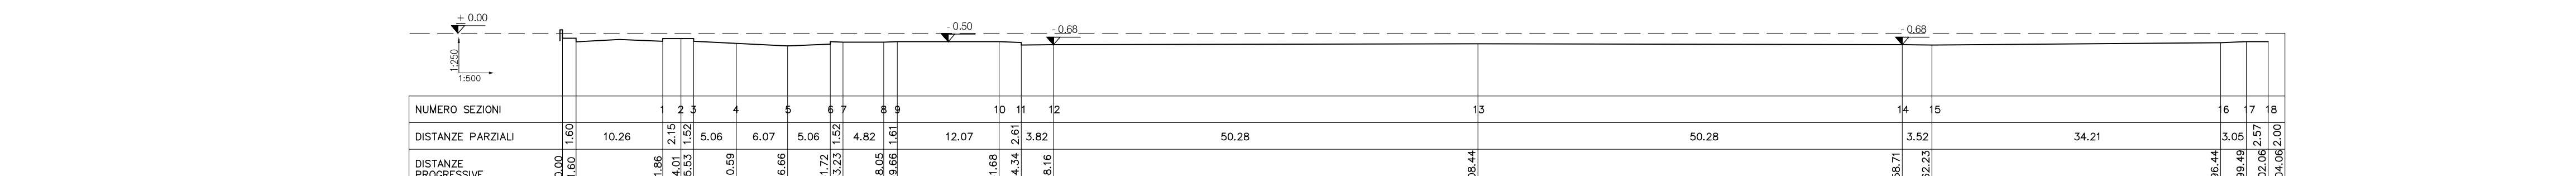

RENDER



VISTA A VOLO D'UCCELLO



VISTA ASSONOMETRICA 01



VISTA ASSONOMETRICA 02

COMUNE DI VERONA		VARIANTE AL PIANO INTEGRATO DI RIQUALIFICAZIONE URBANISTICA EDILIZIA ED AMBIENTALE PER LA VARIAZIONE DI DESTINAZIONE URBANISTICA DI UN'AREA SITA IN VERONA (Q.re GOLOSINI) COMPRESA TRA VIA ROVEGGIA E VIA TEVERE - L.23/99.		PROVINCIA DI VERONA	
PROGETTO DEFINITIVO		VIABILITA' - PLANIVOLUMETRICO		T _D 04	
		Elaborati dello stato di progetto			
		la Proprietà			
		Il Progettista M.P.A.T. Engineering S.r.l. Via della Fiera 14, Verona			
		Il Tecnico incaricato			
C / 2039		file: TD04 - planivolumetrico.dwg		crt: 0.MP&T.cdr	
REV.	DATA	DESCRIZIONE	DIS.	CONT.	APPR.
00	24.04.2013	Richiesta variante	V.L.	Ita.	S.M.
01	12.11.2013	Integrazione documenti	N.V.	Ita.	S.M.
02	14.05.2014	Integrazione documenti	V.L.	Ita.	S.M.
Il presente disegno è di proprietà della società M.P.A.T. Engineering S.r.l. con l'unico e pieno diritto di essere riprodotto o concesso in concessione da terzi senza permesso dalla società M.P.A.T. Engineering S.r.l. - Via della Fiera 14 - 37139 Verona - Tel. +3904320000 - e-mail: mpat@mpat.it - P. IVA 017.02675500					