


PLANIMETRIA GENERALE - scala 1:2000

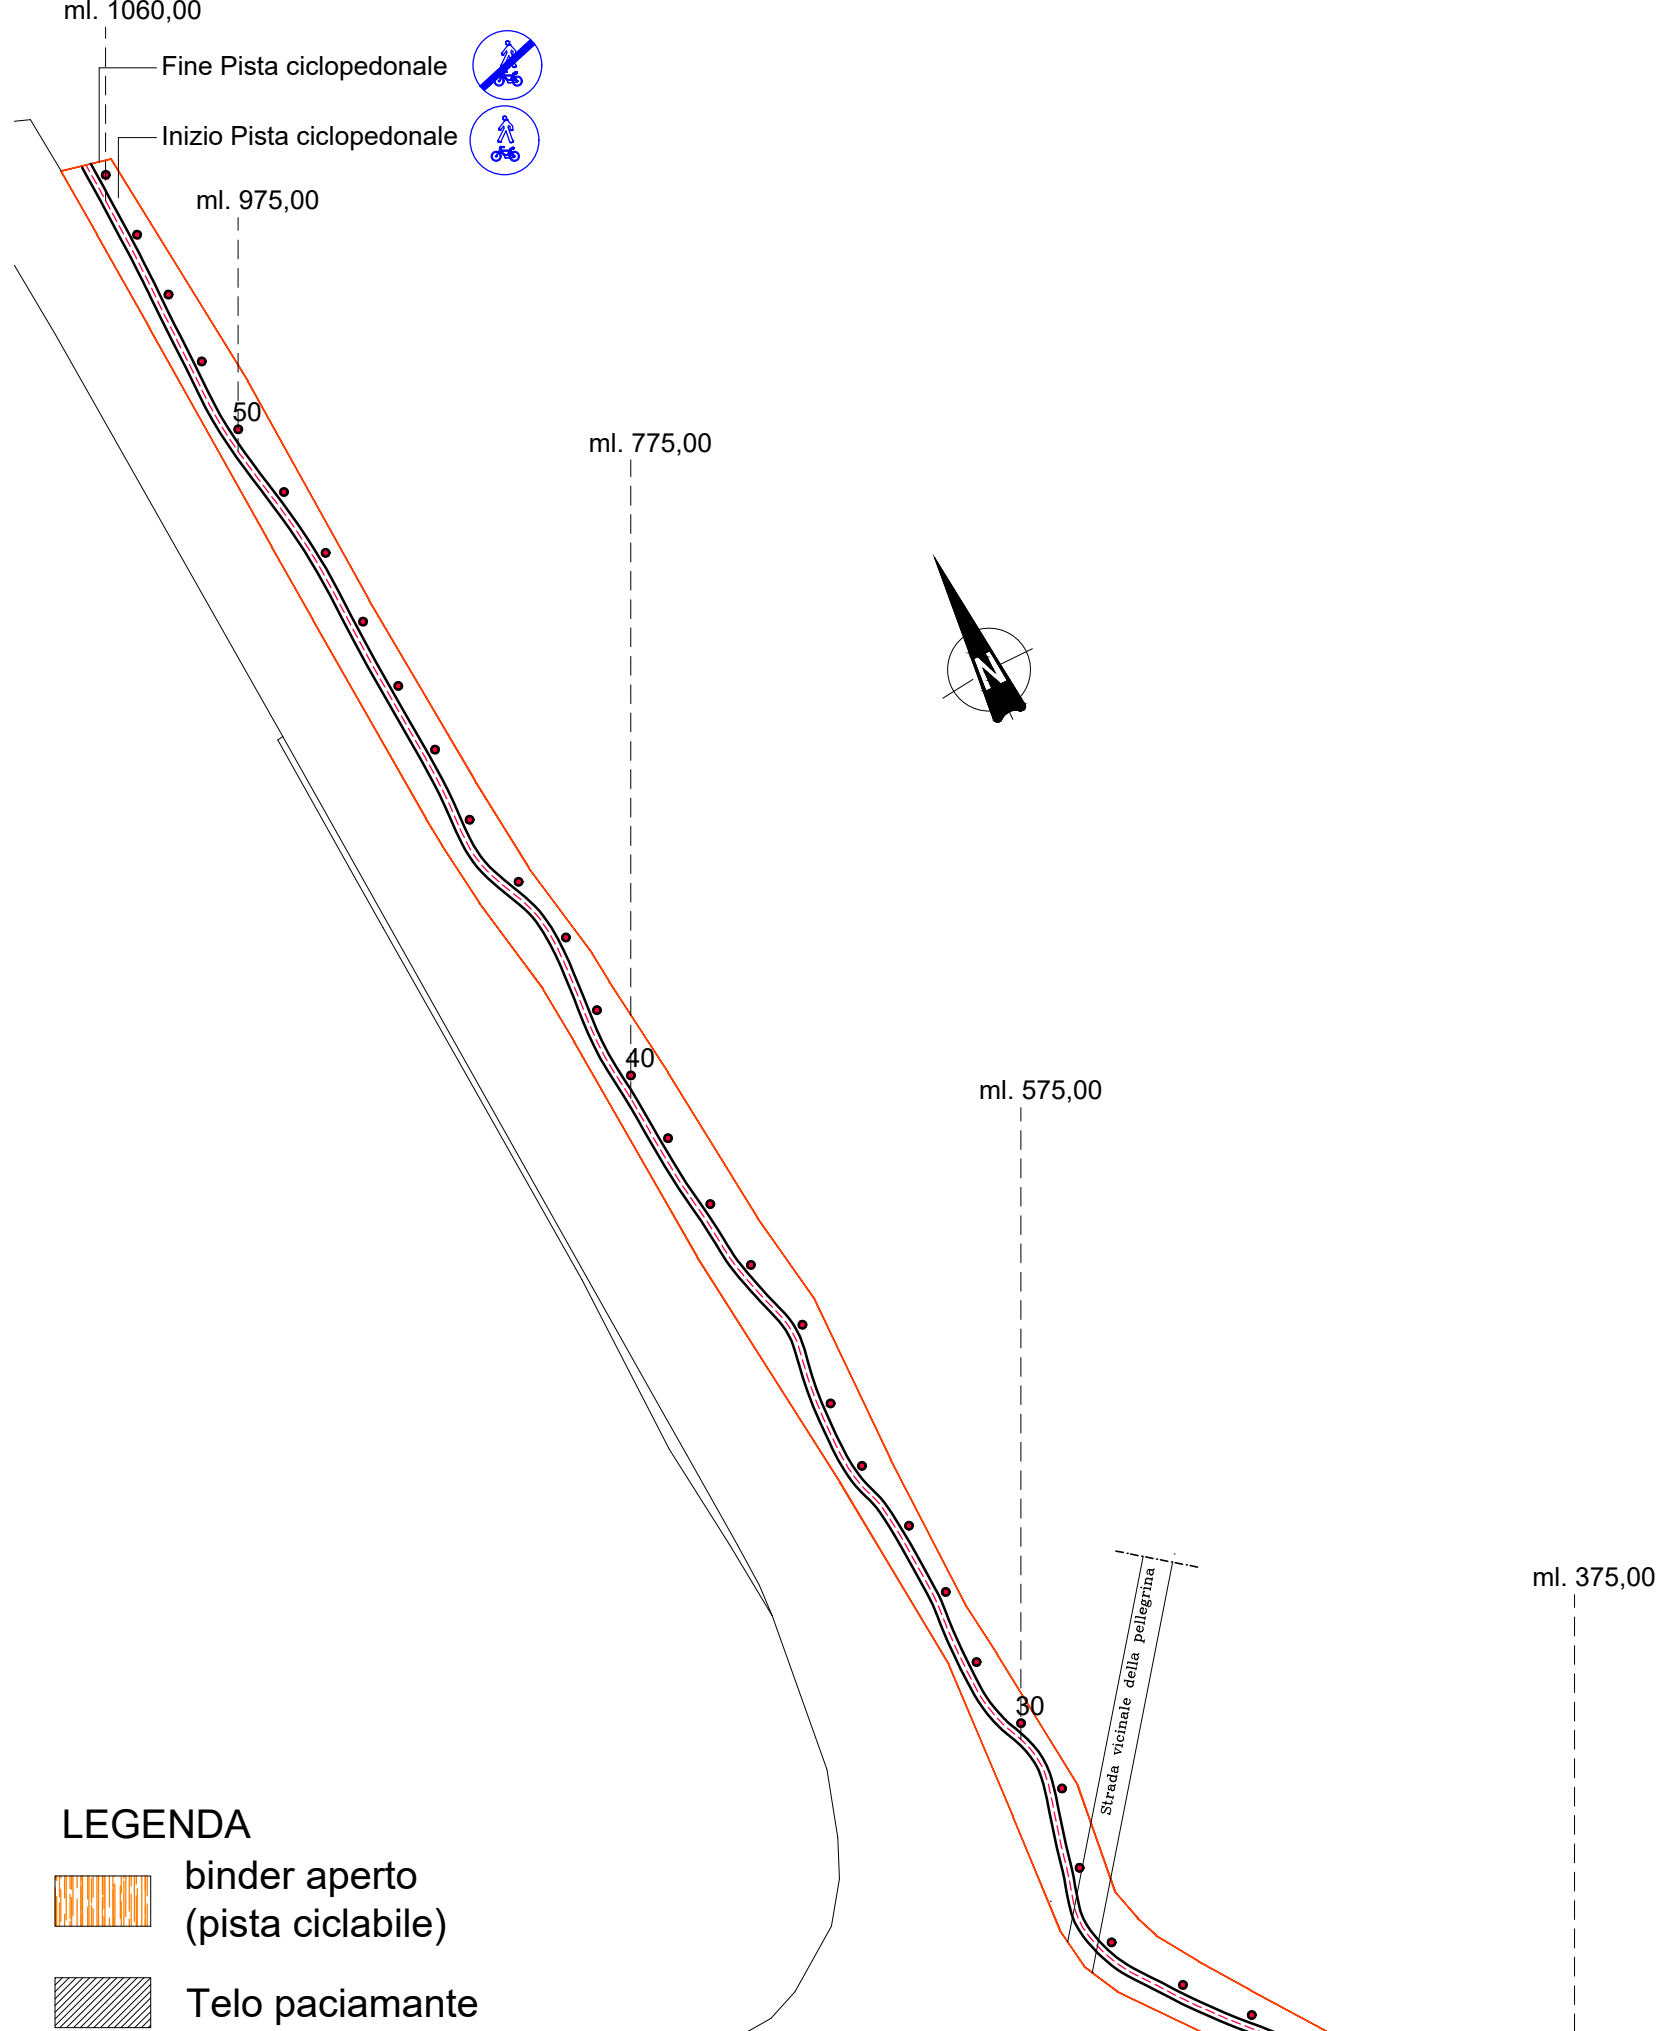

LEGENDA

- binder aperto (pista ciclabile)
- Telo paciamante

Arboree


- n. 53 Quercus robur 'fastigiata'
- n. 53 Acer campestre
- n. 53 Fraxinus ornus

Arbustive


- n. 1.537 Cotinus coggyria
- n. 265 Spartium junceum
- n. 106 Cytisus sp.
- n. 106 Genista sp.
- Coronilla sp.

PARTICOLARE 1 - STRALCIO PERCORSO PISTA CICLOPEDONALE - scala 1:100


Lunghezza complessiva della pista ciclopedonale ml. 1.060 + ml. 30 = ml. 1.090

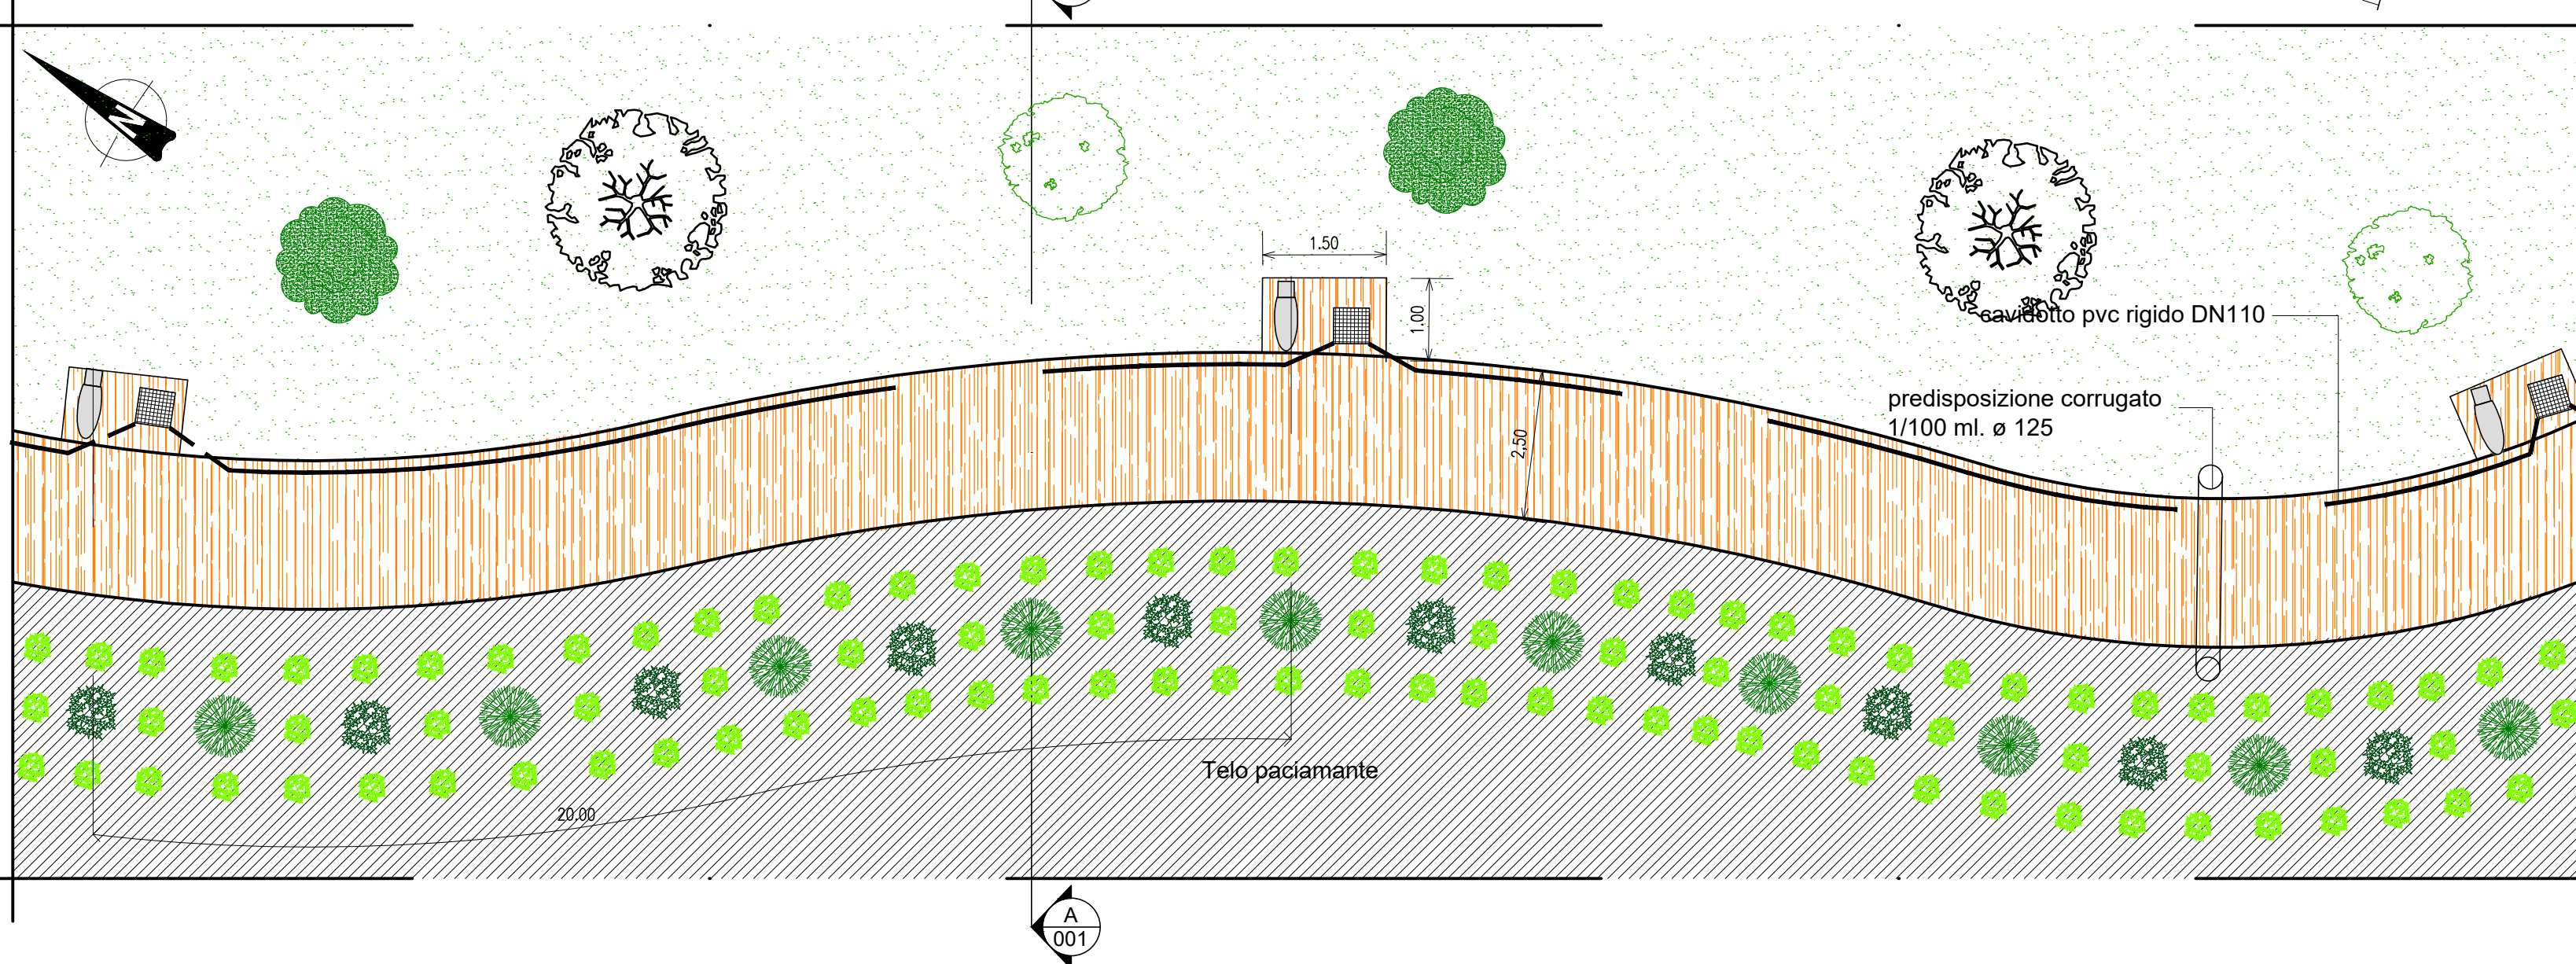


INQUADRAMENTO TERRITORIALE

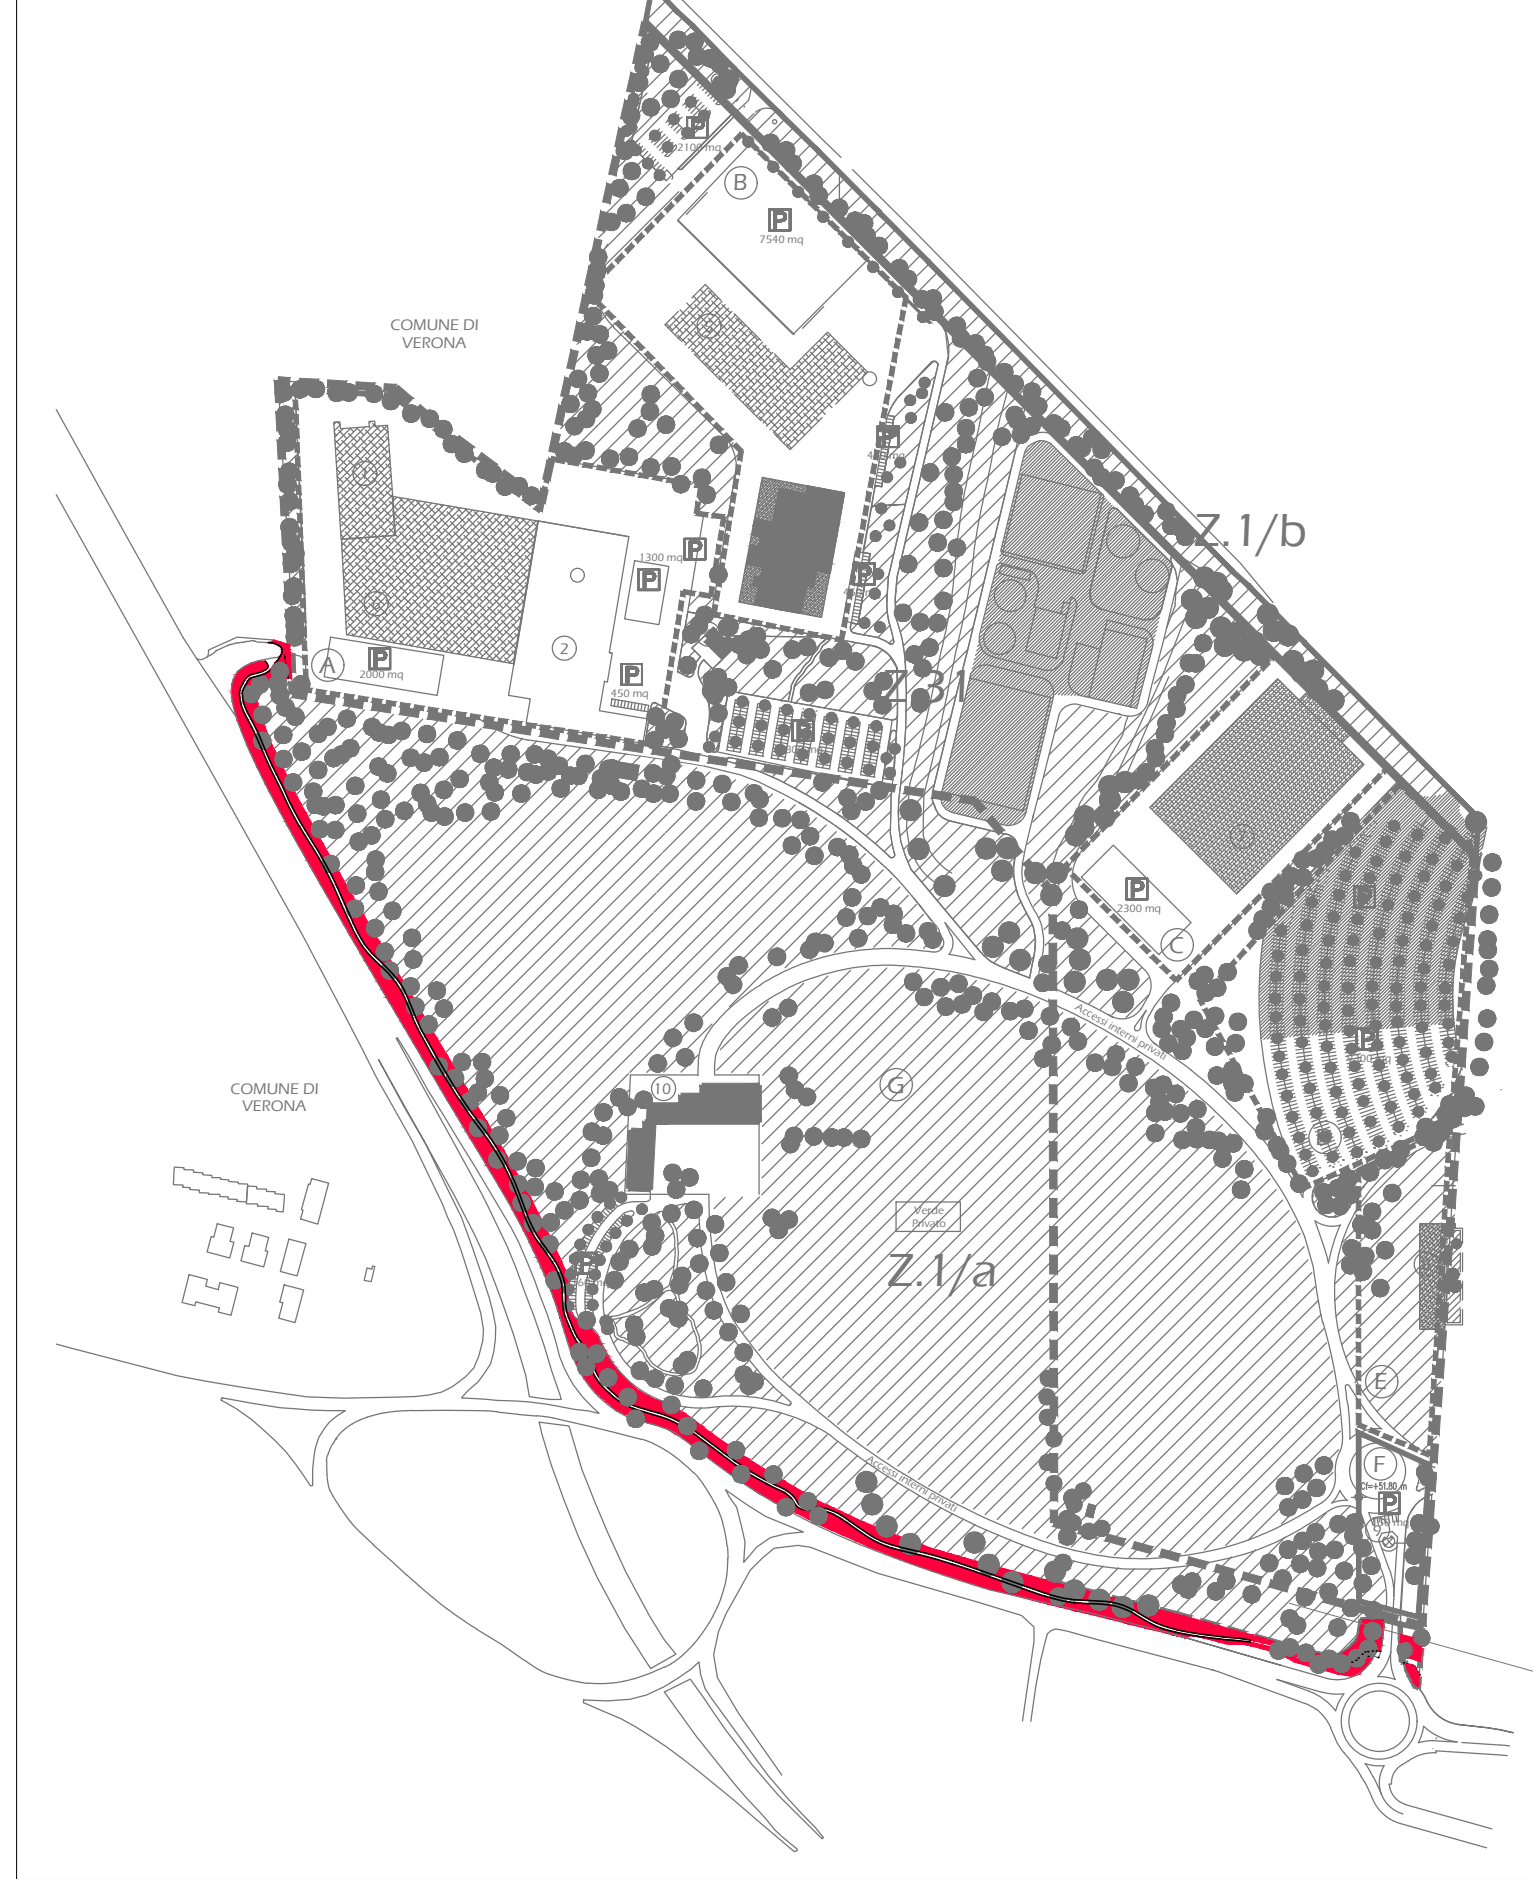


STRALCIO PLANIMETRICO - PARTICOLARE ATTRAVERSAMENTO ROTATORIA SU INGRESSO A.I.A. SPA

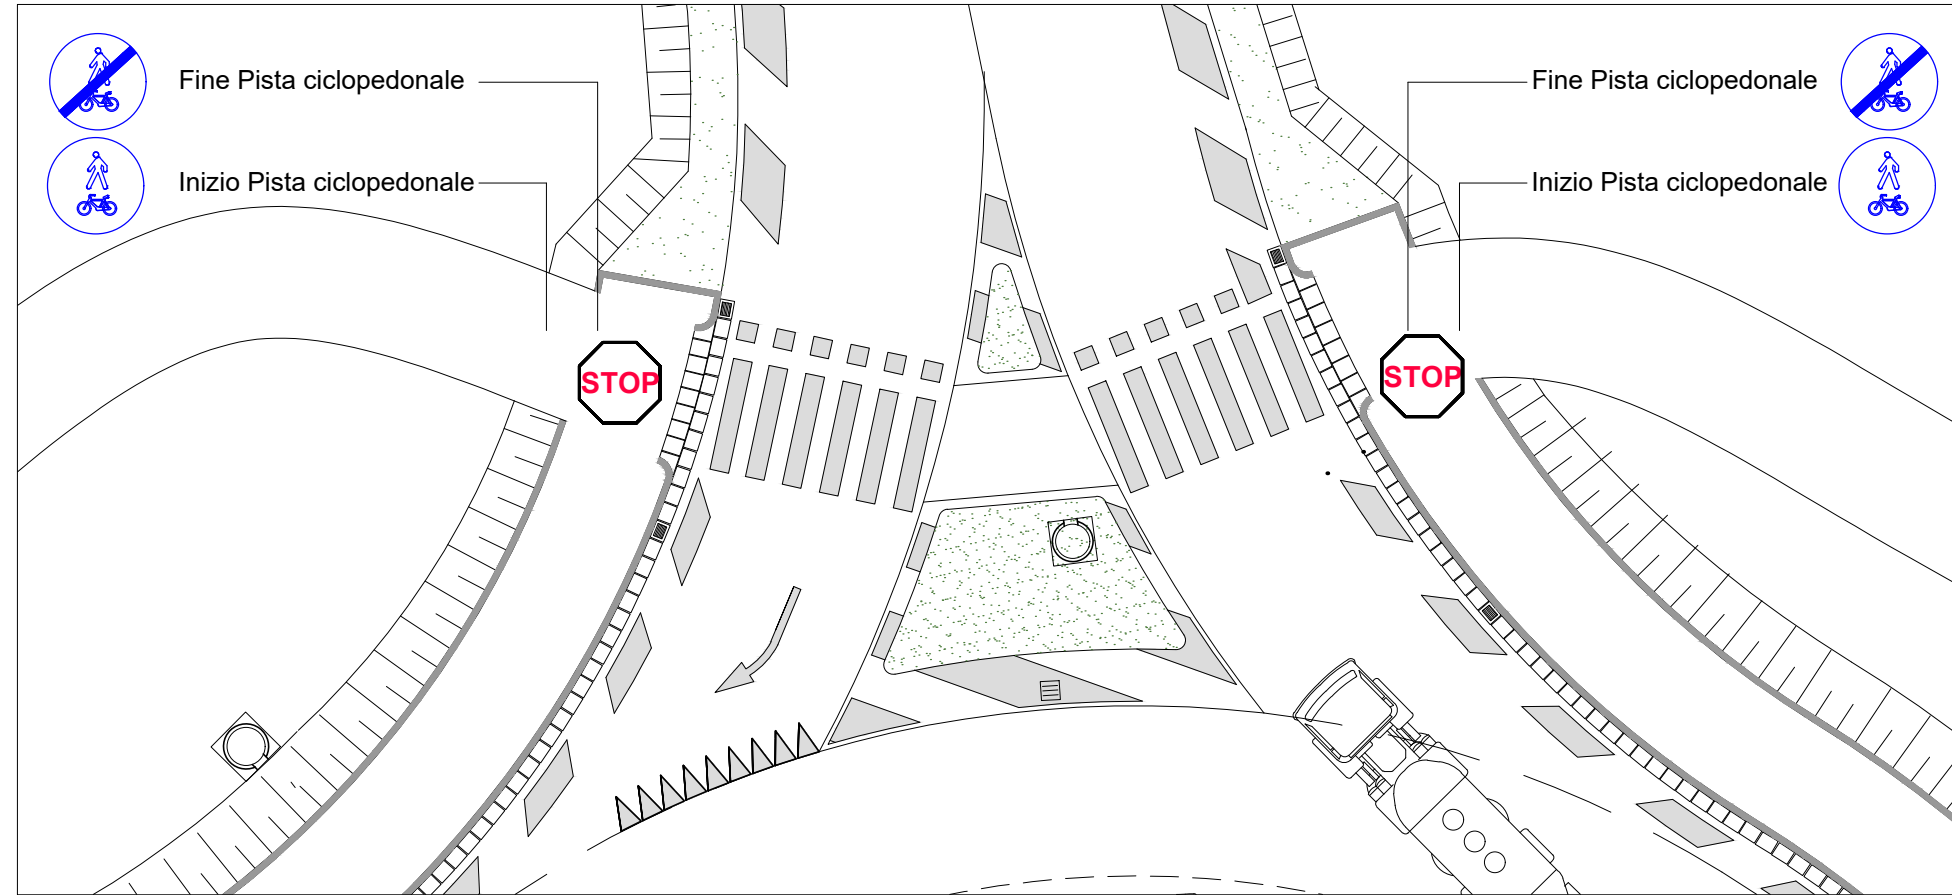


SEZIONE TIPO A - scala 1:50

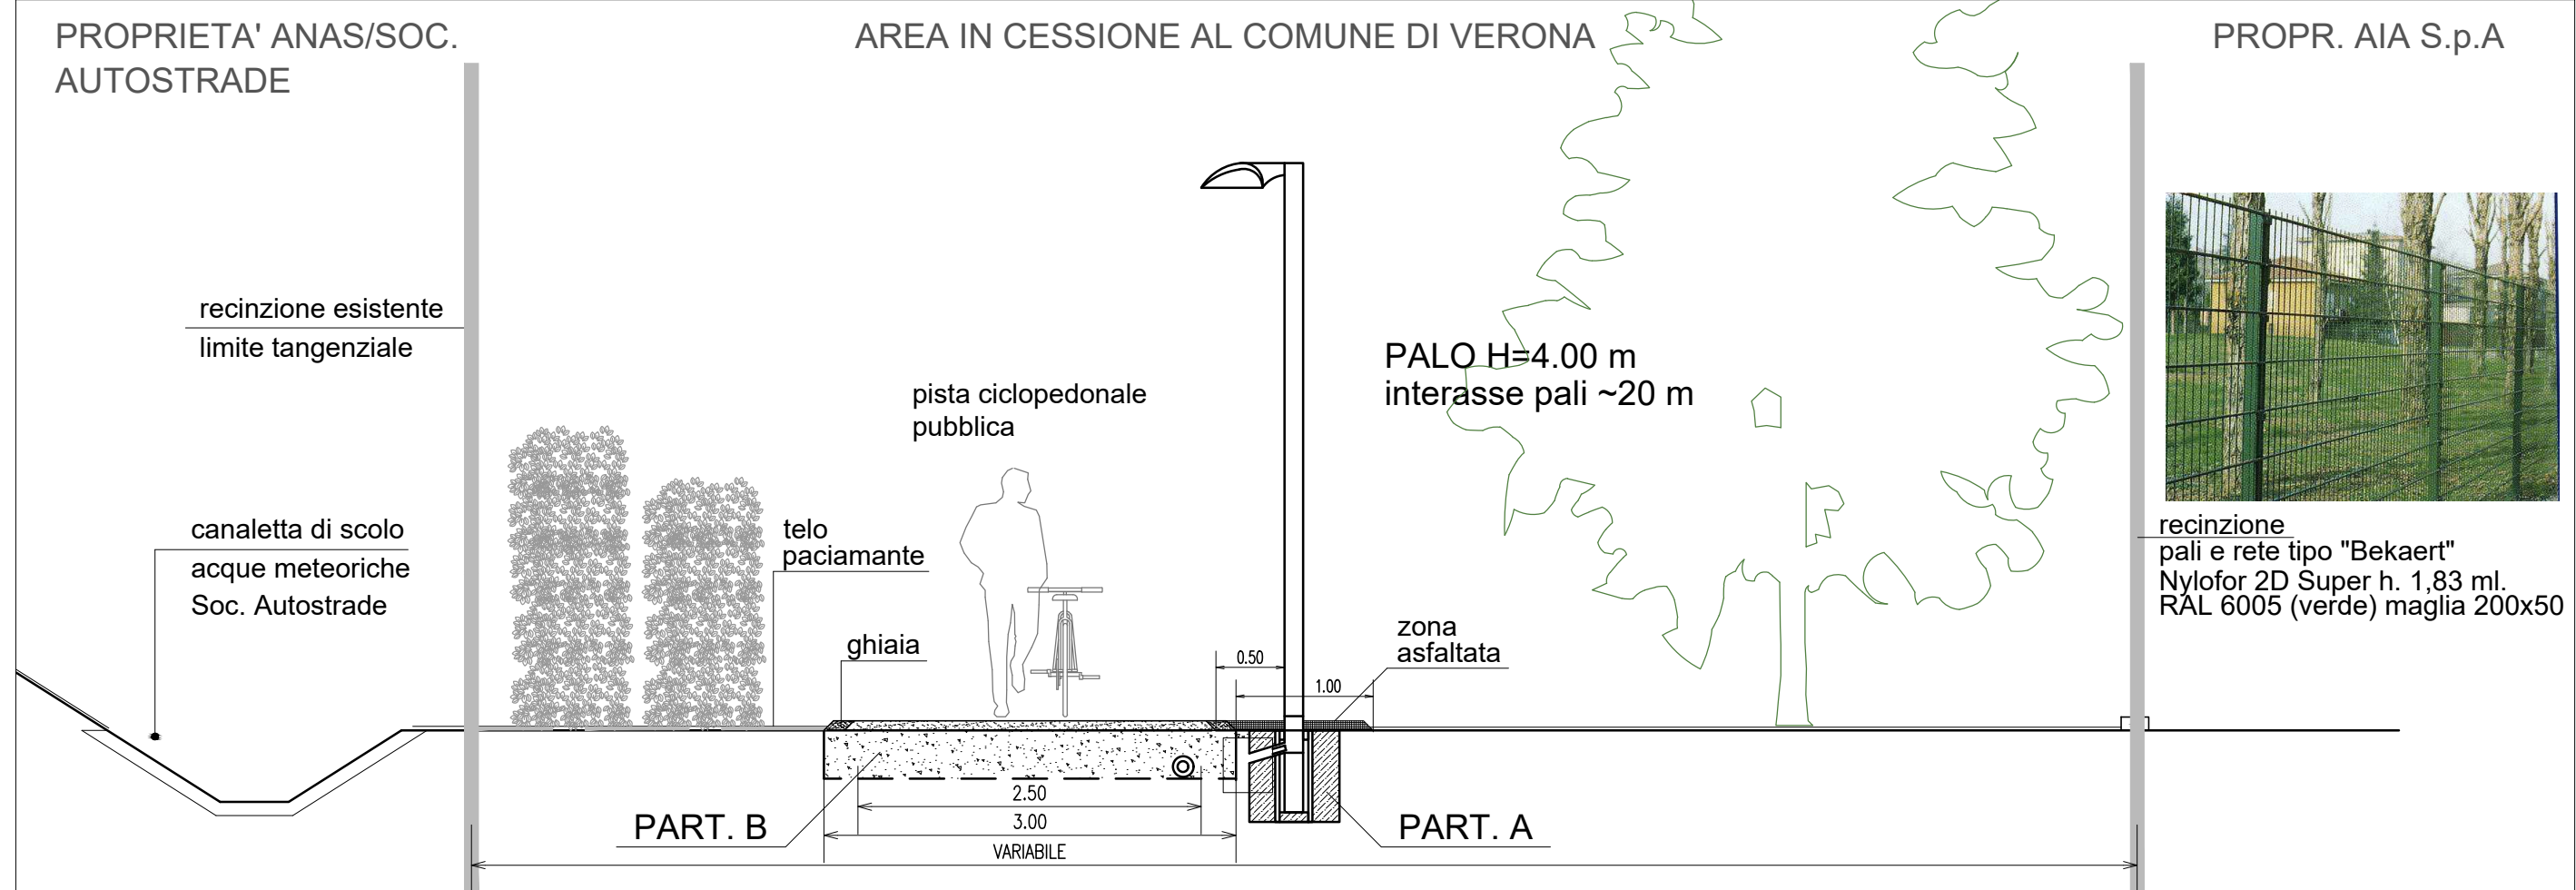

PARTICOLARE B - PISTA CICLABILE - scala 1:10

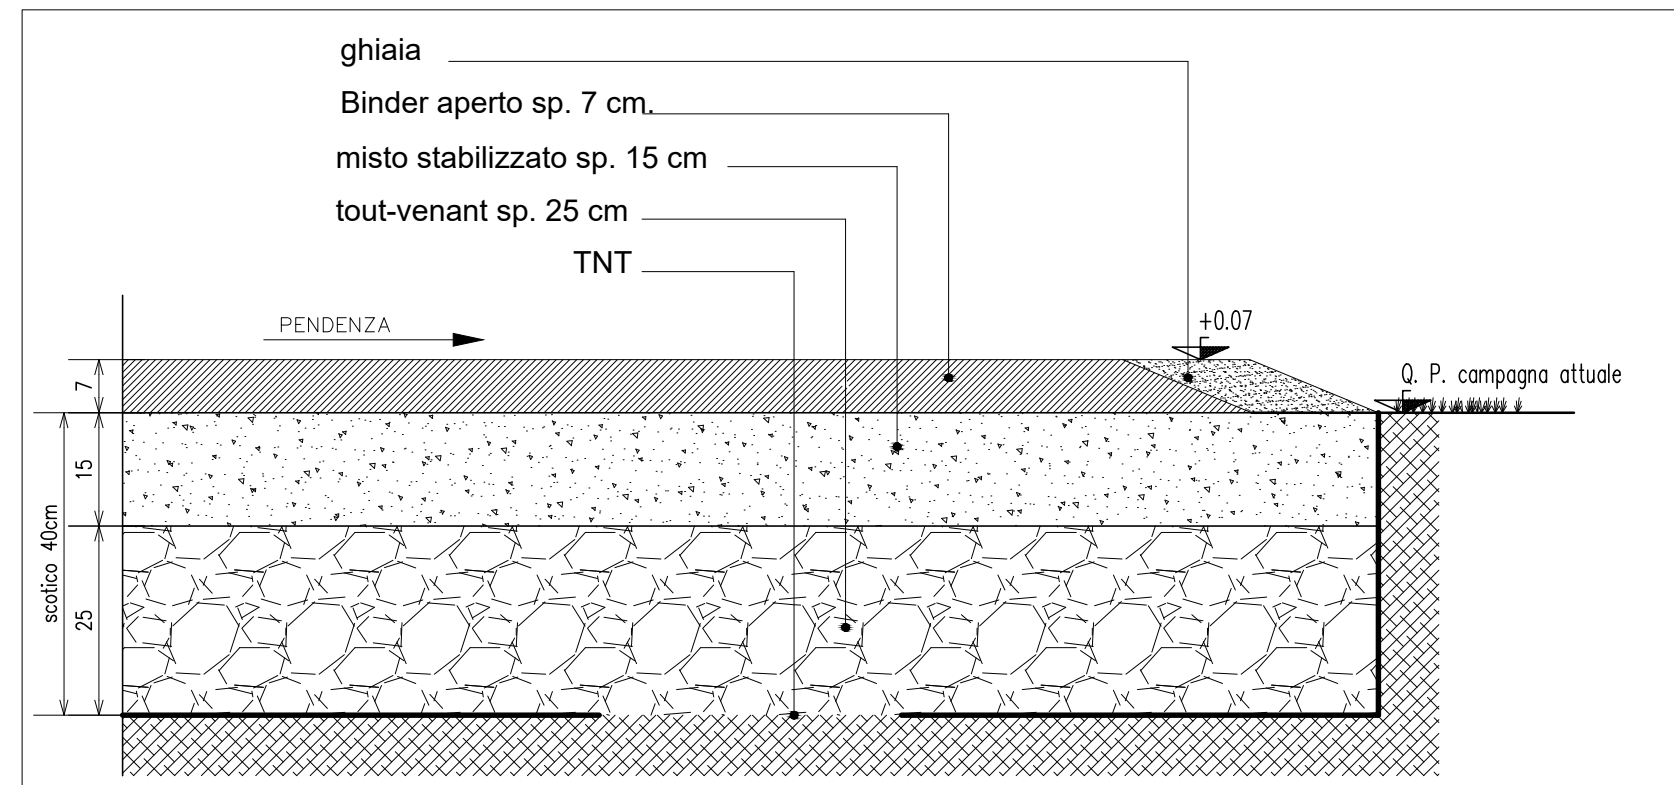

PARTICOLARE A - PALO DI ILLUMINAZIONE - scala 1:20

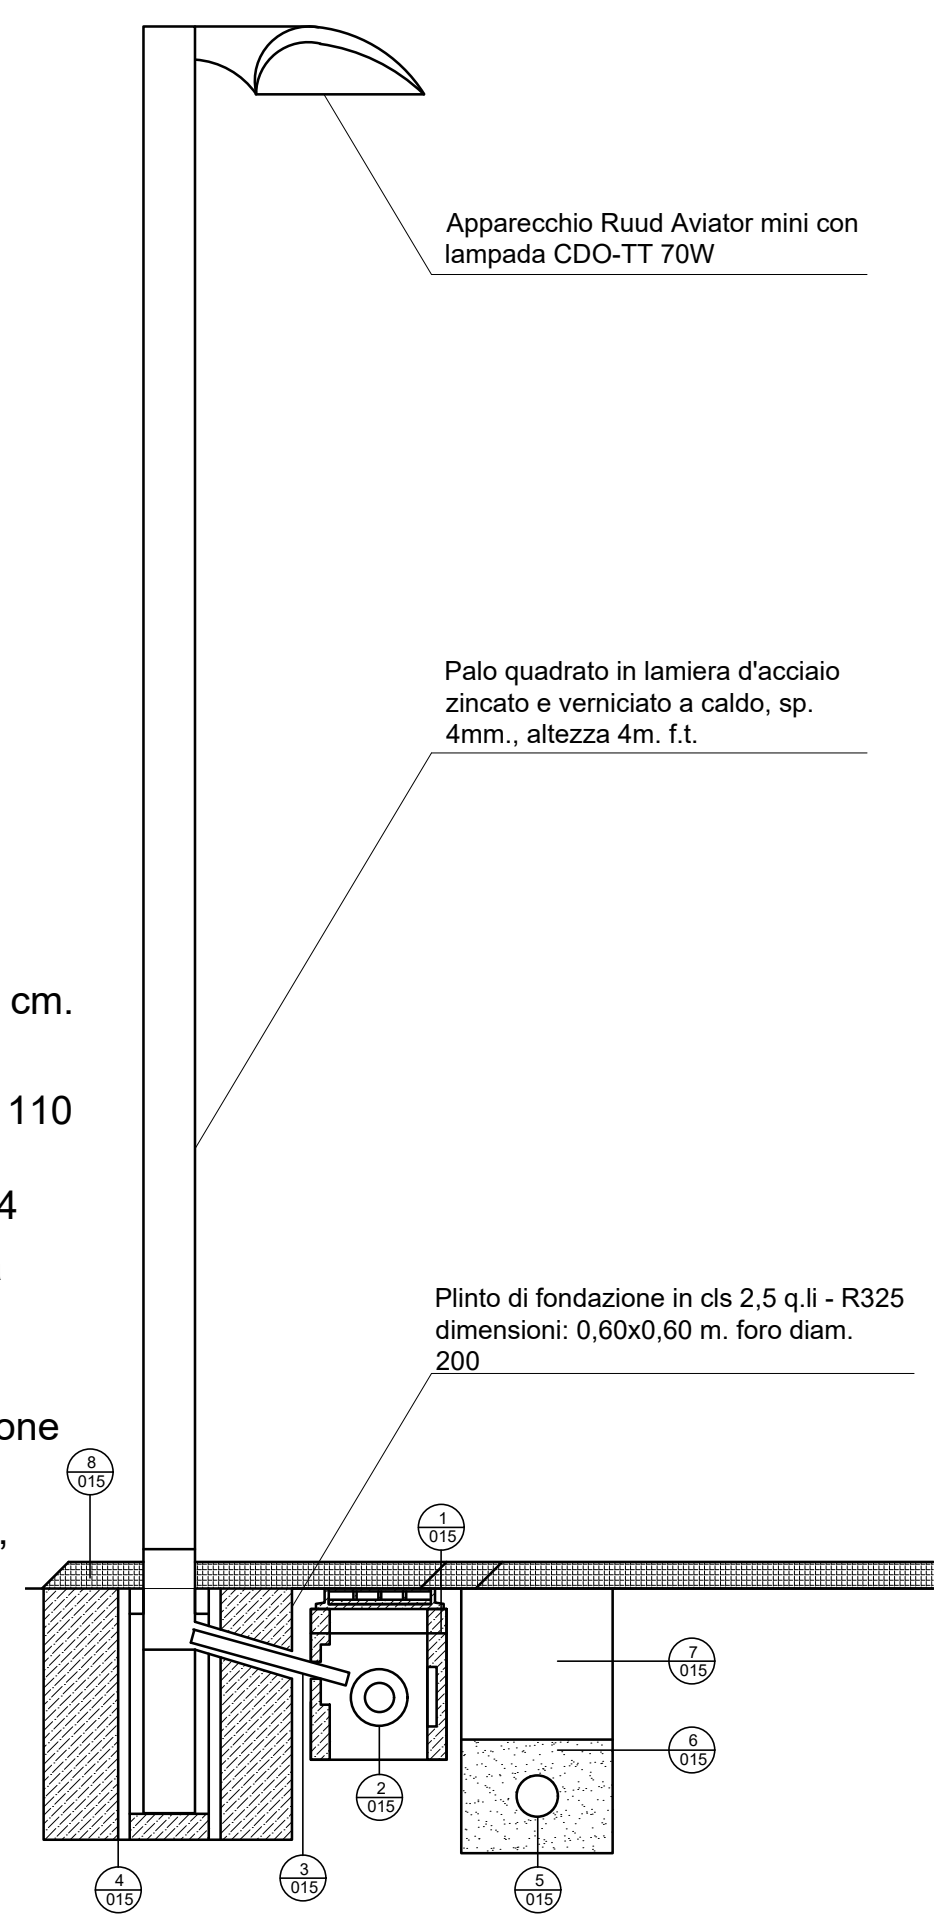


LEGENDA

- Pozzetto prefabbricato in calcestruzzo vibrato (mis. int. cm. 40x40x50, sp. cm. 7)
- Cavidotto in PVC rigido DN 110 mm., tipo N conforme CEI EN 50086-2-4
- Cavidotto in PE corrugato a doppia parete DE 63 mm.
- Tubo prefabbricato in calcestruzzo vibrato, a sezione circolare diam. 200
- Cavidotto pvc rigido dn 110, tipo N, conforme CEI EN 50086-2-4
- Sabbia
- Rinterro
- Zona asfaltata

Portabici "City Design" - Modello "Athena" n. 4 biciclette Rif. EPU n. 742.03 B



Panchina "Metalco" - Modello "Libre" - Rif. EPU n. 742.05 L

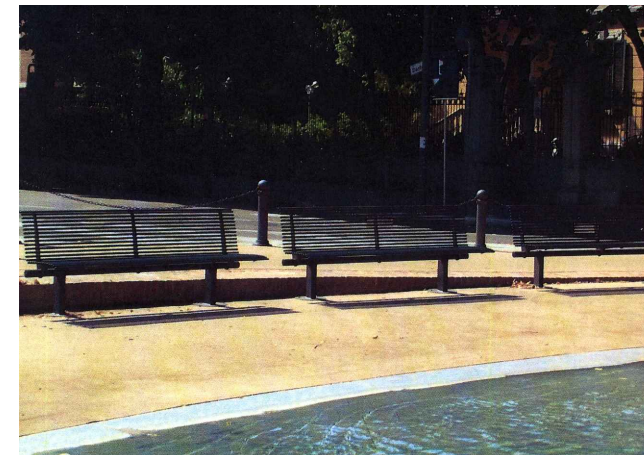

Cestino "Metalco" - Modello "Millennium" Rif. EPU n. 742.01 A



Autore		Data	
AIA S.p.A.		20.01.17	
AIA SAN MARTINO		20.01.17	
VARIANTE GENERALE PIANO URBANISTICO ATTUATIVO		A1	
STATO APPROVATO IMPIANTO DI ILLUMINAZIONE SU PISTA CICLABILE E PIANTEGGI. SEZIONI TIPO E PARTICOLARE PALO. SCHEMA TIPO		1917	
PIAZZOLA DI SOSTA		170	
Verona il 28/07/2009 R.G. n. 29454 R.E. n. 17702			