


SEZIONE A-A - 1:500

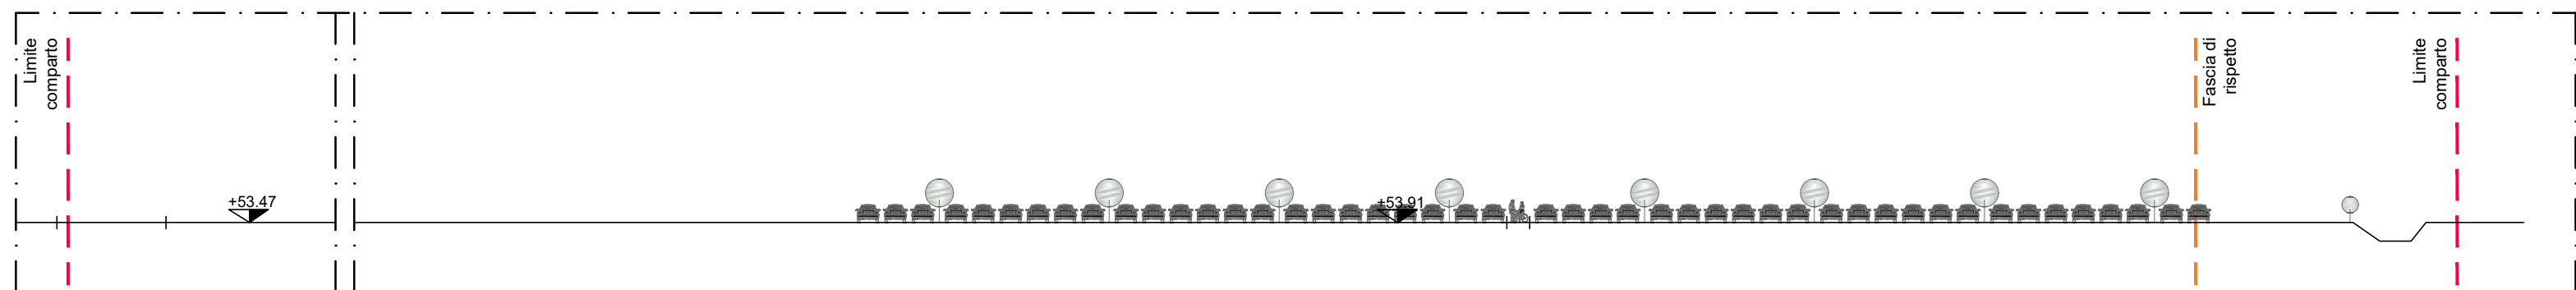

SEZIONE B-B - 1:500


LEGENDA

- FABBRICATI ESISTENTI
- NUOVI FABBRICATI
- SUPERFICI A VERDE
- PISTA CICLOPEDONALE
- ALBERATURE A FILARI ESISTENTI
- ALBERATURE A MACCHIA ESISTENTI
- ALBERATURE A FILARI DI PROGETTO
- LIMITI DEI MAPPALI DEL CATASTALE
- PARCHEGGI INTERNI tipo P1
- PARCHEGGI PUBBLICI tipo P2

- Fascia di rispetto stradale
- Z/31 Zona Agroindustriale
- Perimetrazione comparti di pertinenza

DESTINAZIONE PARCHEGGIO		
SUPERFICIE COMPARTO	35.650 mq	
DOTAZIONE PARCHEGGI INTERNI tipo P1	Pint1	3.200 mq
	Pint2	9.650 mq
	TOTALE	12.850 mq
DOTAZIONE PARCHEGGI PUBBLICI* tipo P2	Ppub	17.500 mq

* La dotazione di parcheggi pubblici tipo P2 soddisfa la dotazione richiesta dai comparti C1, C2, C4 e C5.

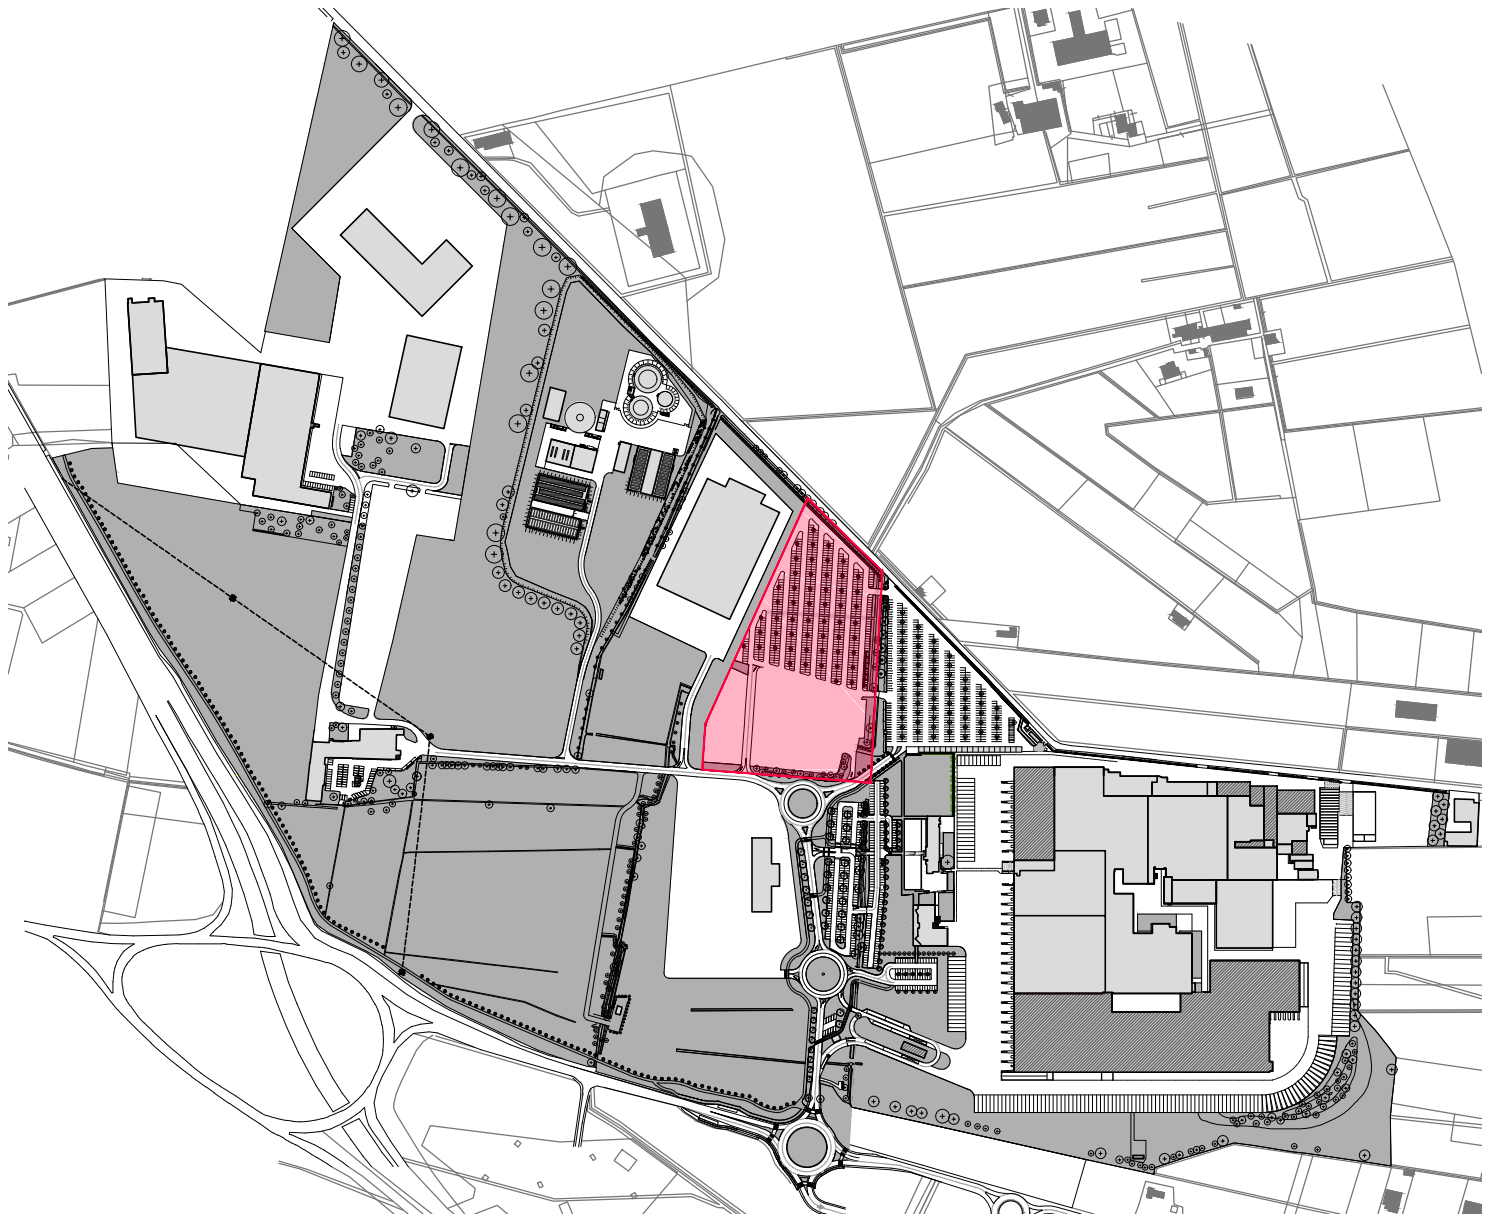

COMUNE DI VERONA



PIANO URBANISTICO ATTUATIVO "LA PELLEGRINA"
VARIANTE GENERALE

proprietario: Agrícola Italiana Alimentare A.I.A. Spa

progettazione: ING. PAOLO COSSATO
iscrittione albo di verona n. A2161

Società Agricola La Pellegrina

C	AGGIORNAMENTO RIF. COMUNICAZIONE PEC PROT. 42969 DEL 07/02/18	AP.VA.	20.02.18
B	ADEGUAMENTO AD INTEGRAZIONI (rif. COMUNICAZIONE PEC del 02.05.17)	AP.VA.	15.05.17
A	MODIFICA NOME COMPARTO	EN.AN.	16.01.17
A. approvazione			
cliente	AIA S.P.A.	Reg. contrassegni	09.01.17
progetto	AIA SAN MARTINO VARIANTE GENERALE PIANO URBANISTICO ATTUATIVO	P.C.	09.01.17
		EN.AN.	FF

disegnato	PLANIMETRIA DI PROGETTO COMPARTO C3 (ex comparto D)	lavorato	1917	approvato	116C
1:500					

contec srl - via albino, 25 - 37135, verona Italy tel +39 0458167711 - fax +39 045877937 - contecengineering.it - contec@contec- srl.it