


PLANIMETRIA GENERALE STATO DI FATTO
1:1000




LEGENDA

- FABBRICATI ESISTENTI
- NUOVI FABBRICATI
- SUPERFICI A VERDE
- PARCHEGGI INTERNI tipo P1
- Z/31 Zona Agroindustriale
Perimetrazione comparti di pertinenza
- Dorsali principali di scarico
- Pozzi perdenti
- BACINI DI LAMINAZIONE

PLANIMETRIA GENERALE STATO DI PROGETTO
1:1000

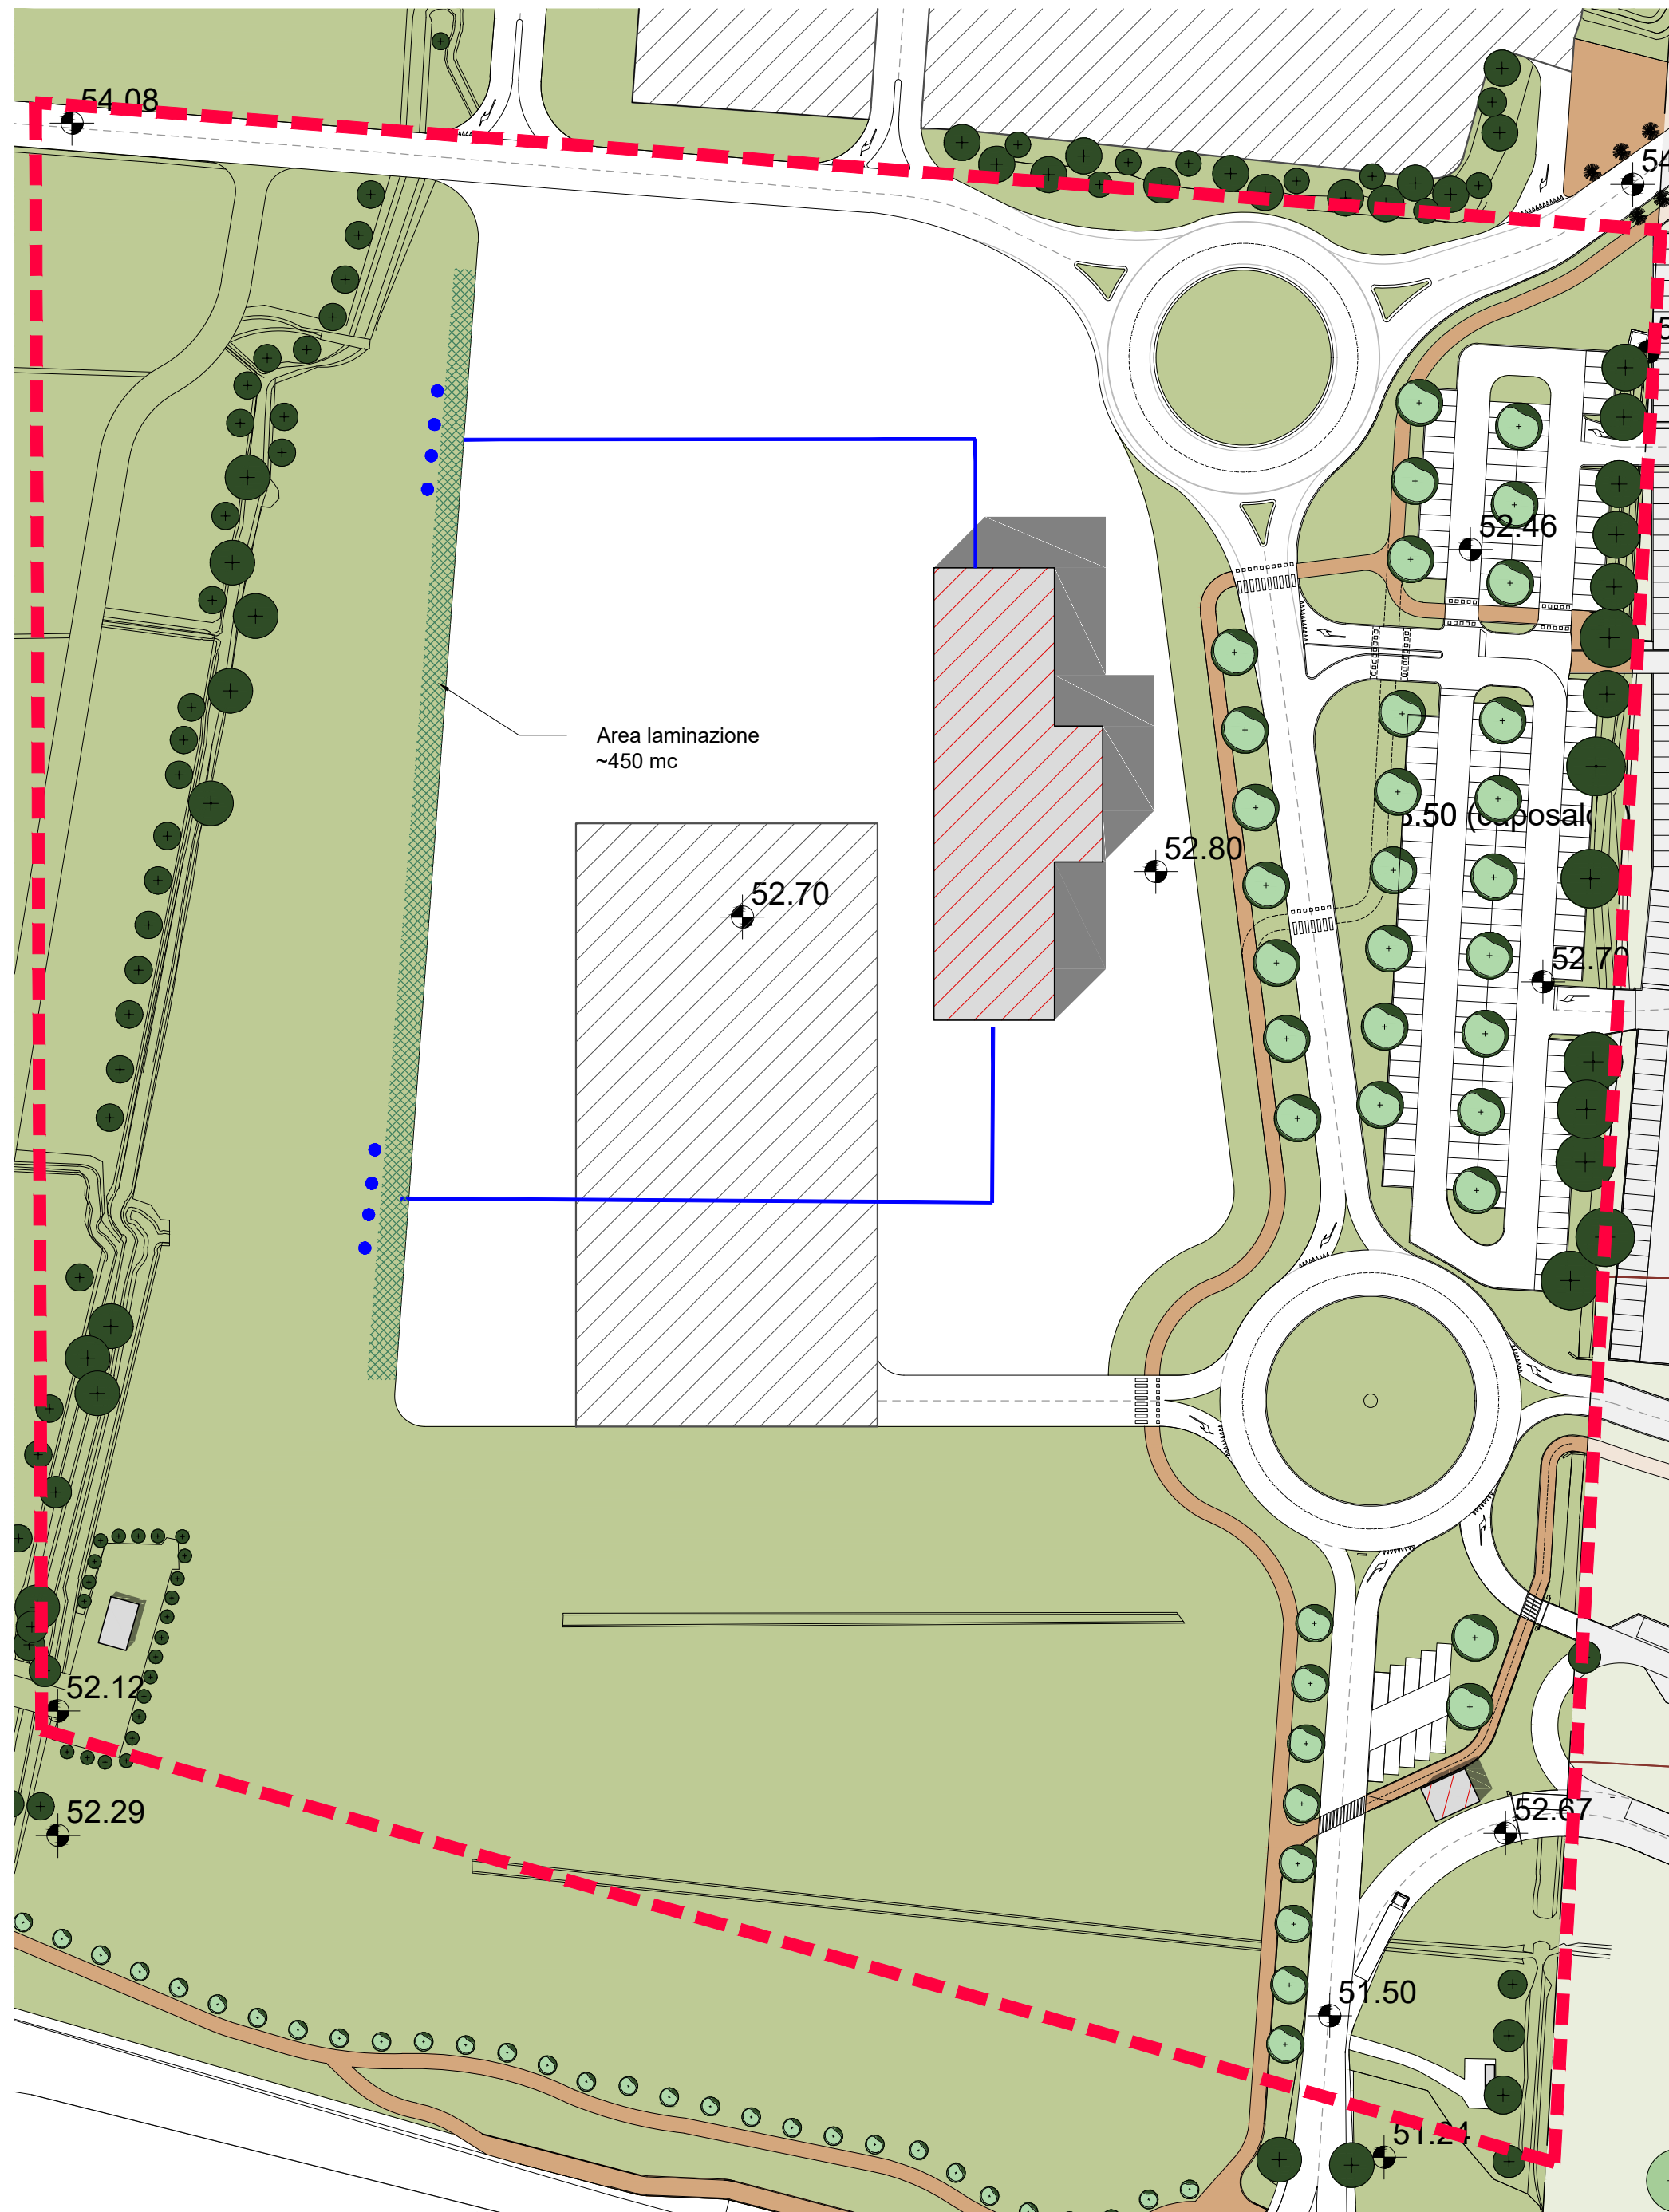


SCOLINA LATERALE DI LAMINAZIONE
SEZIONE
1:50

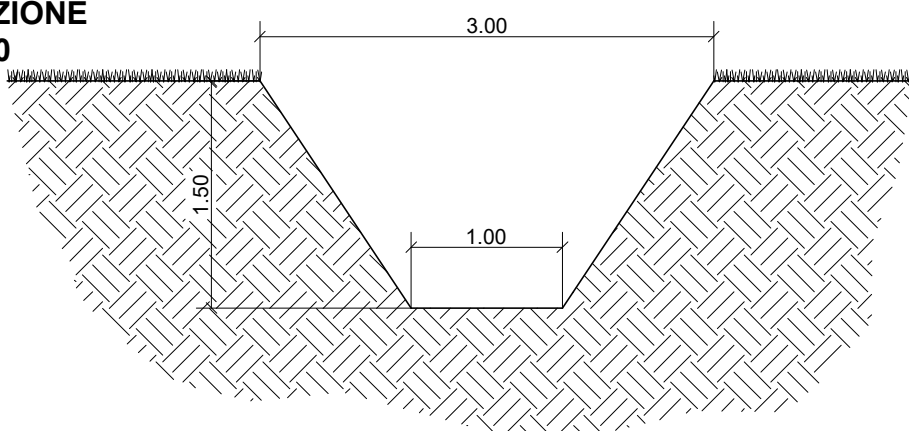


VOLUME DA LAMINARE
- V = 415 mc

VOLUMI DI LAMINAZIONE:
- V1 ~ 450 mc

POZZO PERDENTE
SEZIONE
1:50

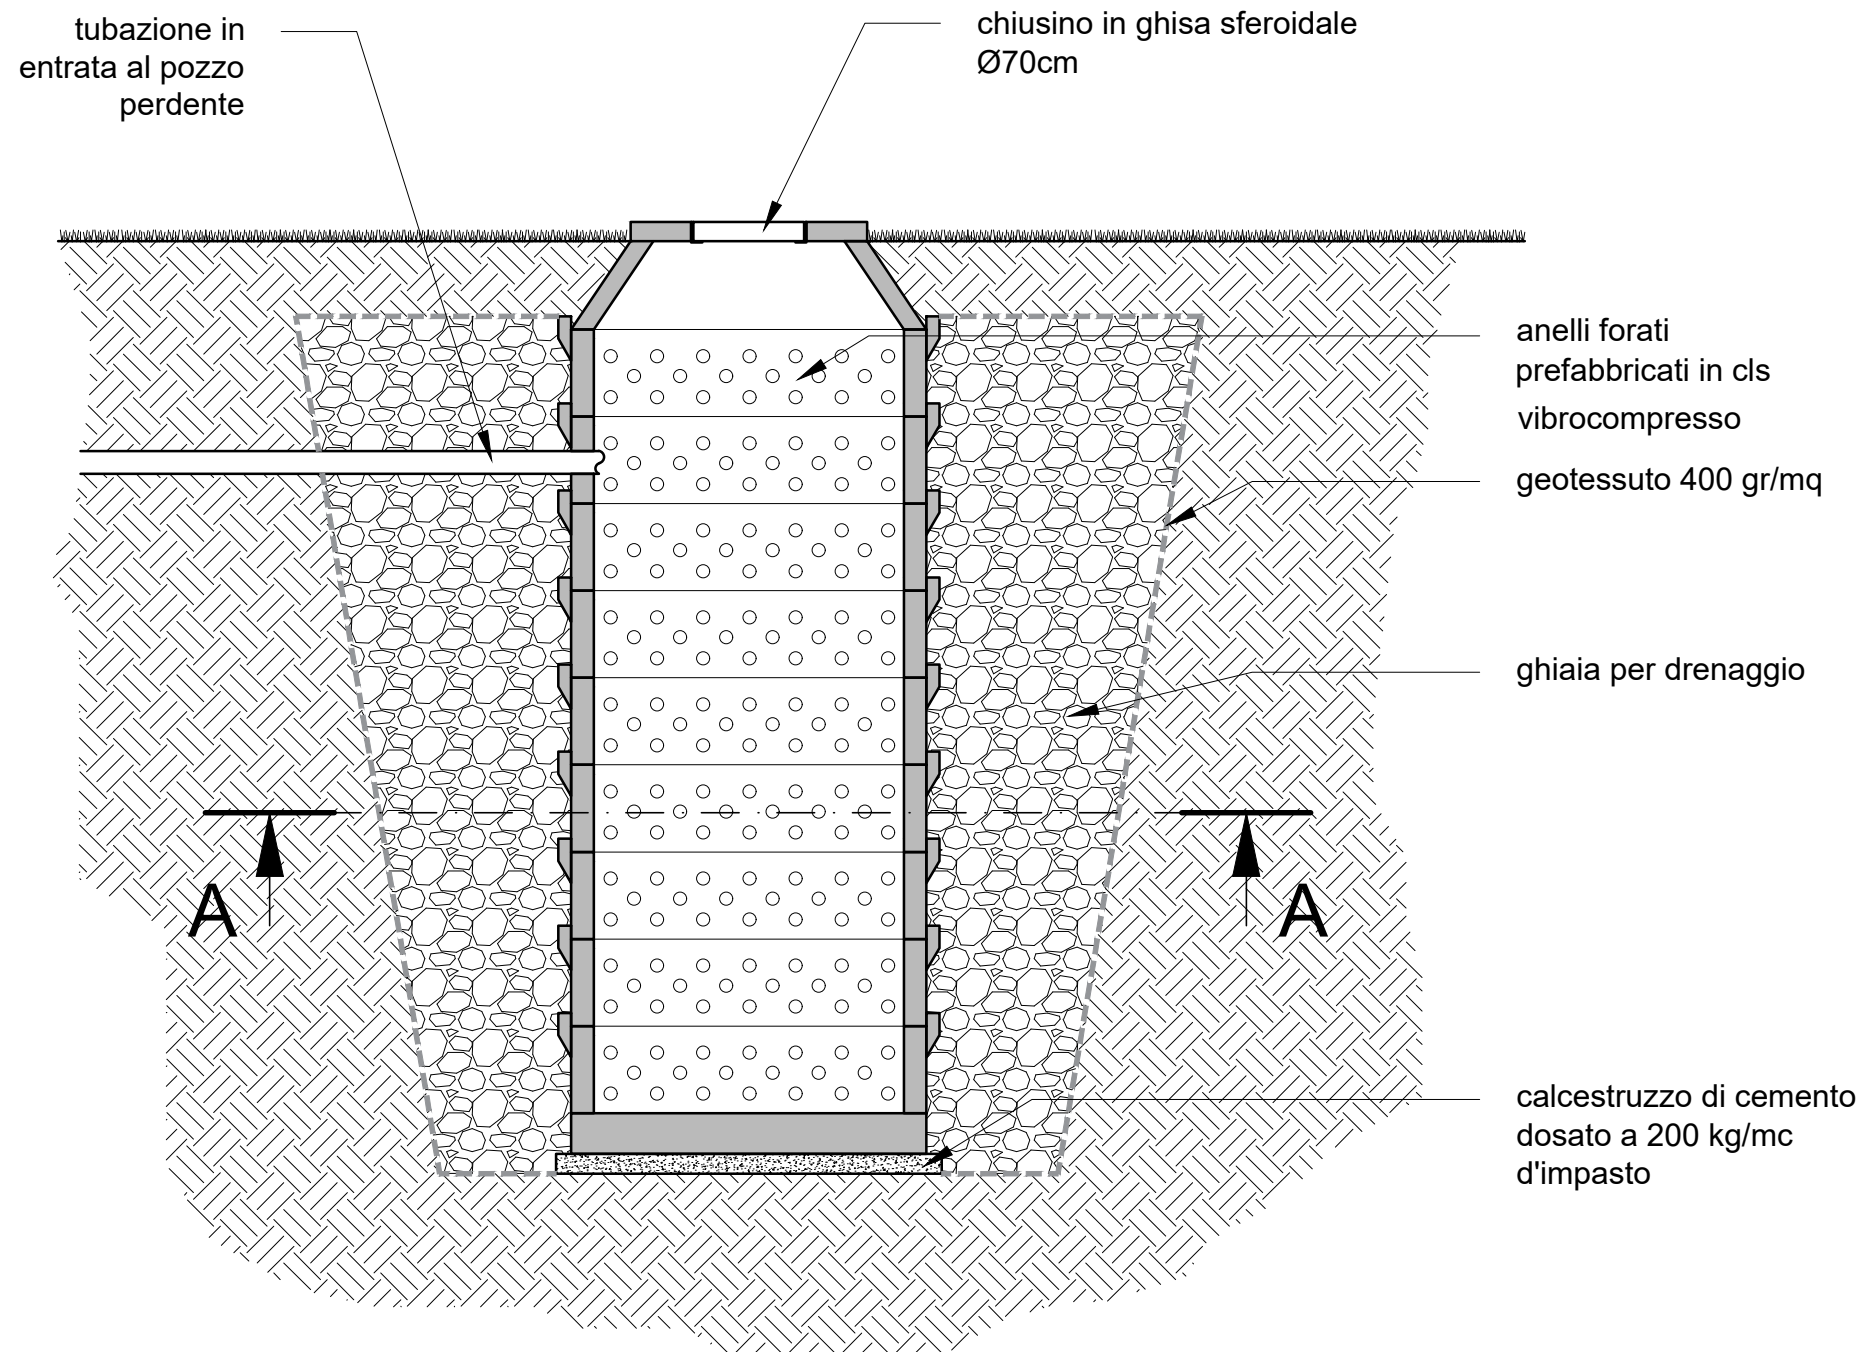

POZZO PERDENTE
PIANTA
1:50

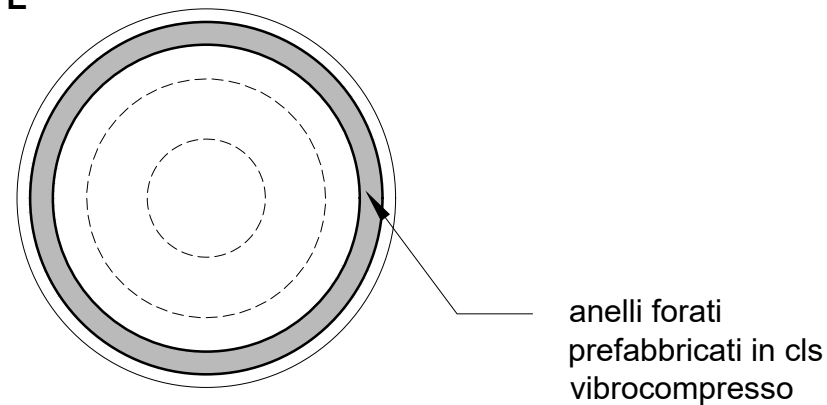

COMUNE DI VERONA



PIANO URBANISTICO ATTUATIVO "LA PELLEGRINA"
VARIANTE GENERALE

proprietario: Agricola Italiana Alimentare A.I.A. Spa
progettazione: ING. PAOLO COSSATO
in sostituzione albo di Verona n. A2161

Società Agricola La Pellegrina

C	AGGIORNAMENTO RIF. COMUNICAZIONE PEC PROT. 42959 DEL 07/02/18	AP.VA.	20.02.18
B	AGGIORNAMENTO	MA.VE.	21.12.17
A	AGGIORNAMENTO COME DA COMUNICAZIONE DEL CONSORZIO DEL 31/08/17	AP.VA.	05.09.17

compilatore	AIA S.P.A.	P.C.	31.07.17
disegnatore	AIA SAN MARTINO	AP.VA.	A1
elaborato	VARIANTE GENERALE PIANO URBANISTICO ATTUATIVO		

elaborato	VERIFICA COMPATIBILITÀ IDRAULICA COMPARTO C4	1:1000	1917	195C
contec srl - via albani, 28 - 37139 - Verona Italy tel +39 045677711 - fax +39 045677927 - contec@contec.it - contec@contec-eri.it				

