PLANIMETRIA GENERALE - scala 1:2000

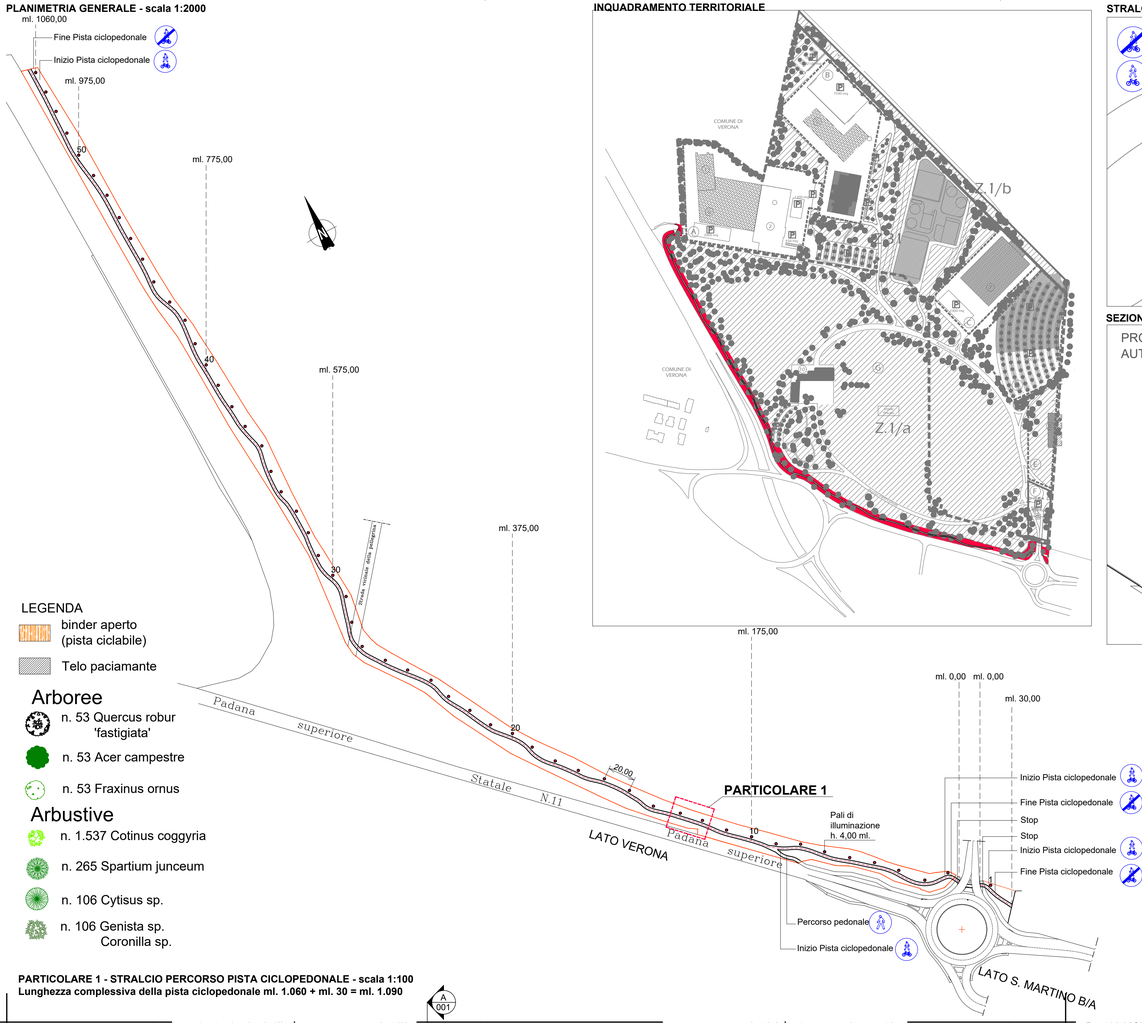

LEGENDA

- binder aperto (pista ciclabile)
- Telo paciamante

Arboree

- n. 53 Quercus robur 'fastigiata'
- n. 53 Acer campestre
- n. 53 Fraxinus ornus

Arbustive

- n. 1.537 Cotinus coggyria
- n. 265 Spartium junceum
- n. 106 Cytisus sp.
- n. 106 Genista sp. Coronilla sp.

INQUADRAMENTO TERRITORIALE

STRALCIO PLANIMETRICO - PARTICOLARE ATTRAVERSAMENTO ROTATORIA SU INGRESSO A.I.A. SPA

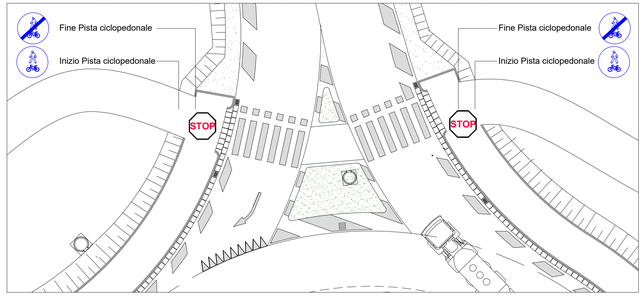

PARTICOLARE PIAZZOLA DI SOSTA TIPO - scala 1:100

NB - Verranno eseguite n. 2 piazzole di sosta in posizione da concordarsi con il settore piste ciclabili

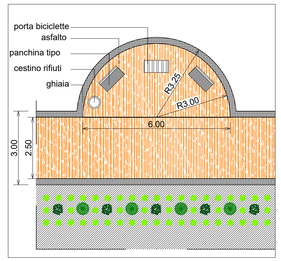

SEZIONE TIPO A - scala 1:50

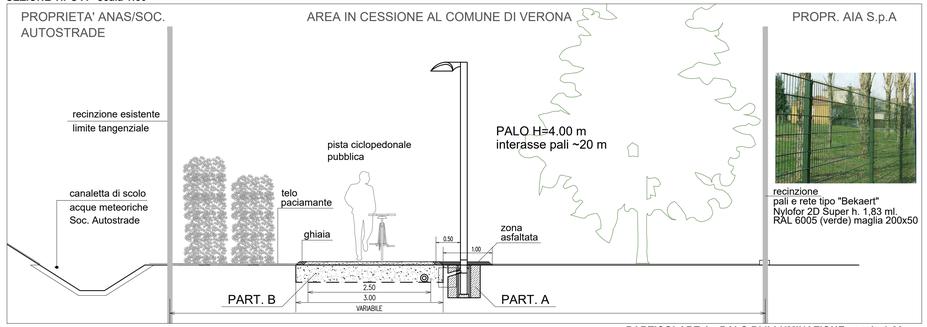

PARTICOLARE B - PISTA CICLABILE - scala 1:10

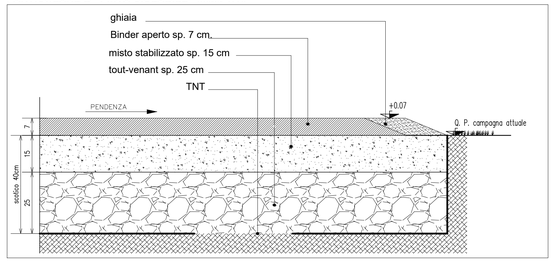

PARTICOLARE A - PALO DI ILLUMINAZIONE - scala 1:20

Interasse Pali ml. 20,00

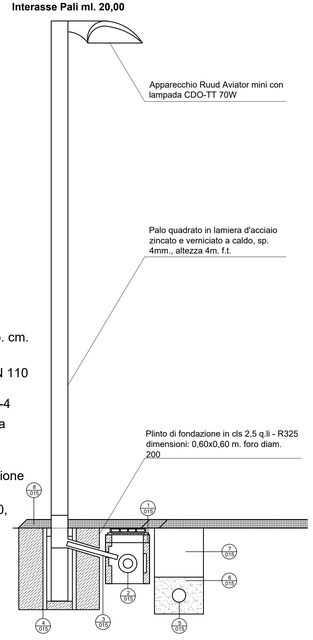

PARTICOLARE 1 - STRALCIO PERCORSO PISTA CICLOPEDONALE - scala 1:100

Lunghezza complessiva della pista ciclopedonale ml. 1.060 + ml. 30 = ml. 1.090

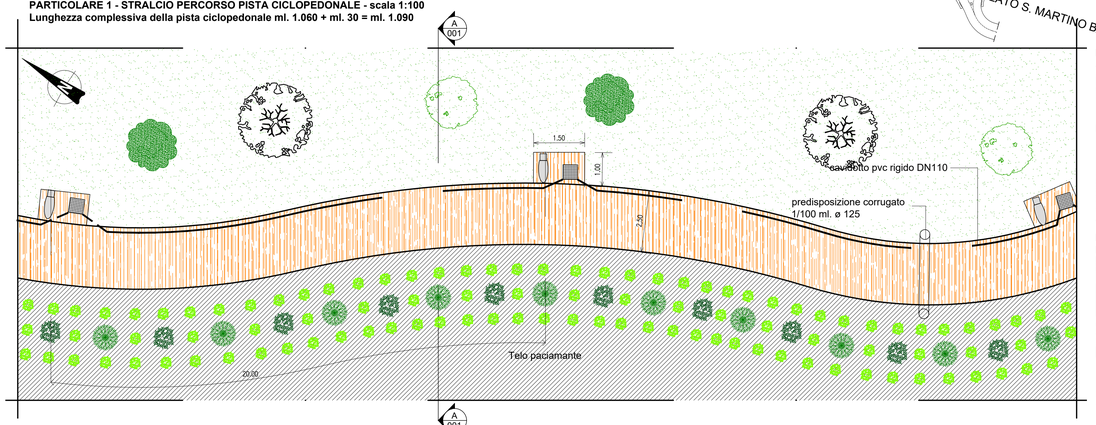

Portabici "City Design" - Modello "Athena" n. 4 bicicletter Rif. EPU n. 742.03 B

Panchina "Metalco" - Modello "Libre" - Rif. EPU n. 742.05 L

Cestino "Metalco" - Modello "Millennium" Rif. EPU n. 742.01 A

LEGENDA

1. Pozzetto prefabbricato in calcestruzzo vibrato (mis. int. cm. 40x40x50, sp. cm. 7)
2. Cavidotto in PVC rigido DN 110 mm., tipo N conforme CEI EN 50086-2-4
3. Cavidotto in PE corrugato a doppia parete DE 63 mm.
4. Tubo prefabbricato in calcestruzzo vibrato, a sezione circolare diam. 200
5. Cavidotto pvc rigido dn 110, tipo N, conforme CEI EN 50086-2-4
6. Sabbia
7. Rinterro
8. Zona asfaltata

COMUNE DI VERONA

PIANO URBANISTICO ATTUATIVO "LA PELLEGRINA"
VARIANTE GENERALE

proprietario

Agricola Italiana Alimentare A.I.A. Spa

Società Agricola La Pellegrina

progettazione **ING. PAOLO COSSATO**
n.iscrizione albo di verona n. A2161

A	AGGIORNAMENTO RIF. COMUNICAZIONE PEC PROT. 42959 DEL 07/02/18	AP.VA.	20.02.18

▲ aggiornamenti

scala/fg.	AIA S.P.A.	rap.commessa	data: P.C. 20.01.17
disegno	AIA SAN MARTINO VARIANTE GENERALE PIANO URBANISTICO ATTUATIVO	elaborato: AP.VA.	controllo: FF
oggetto:	STATO APPROVATO IMPIANTO DI ILLUMINAZIONE SU PISTA CICLABILE E PIANTUMAZIONI. SEZIONI TIPO E PARTICOLARE PALO. SCHEMA TIPO PIAZZOLA DI SOSTA Riferimento tavola 11/07/015 come da Convenzione registrata e trascritta a Verona il 28/07/2009 R.G. n. 29454 R.E. n. 17702	commessa: 1917	elaborato: 170A

contec INGEGNERIA
contec srl - via atalanta, 28 - 37135 verona italy tel. +39 045581711 - fax +39 045577837 - contecingegneria.it - contec@contec.it