



LEGENDA

-  Ontano - n. 66
-  Palo illuminazione - n. 77

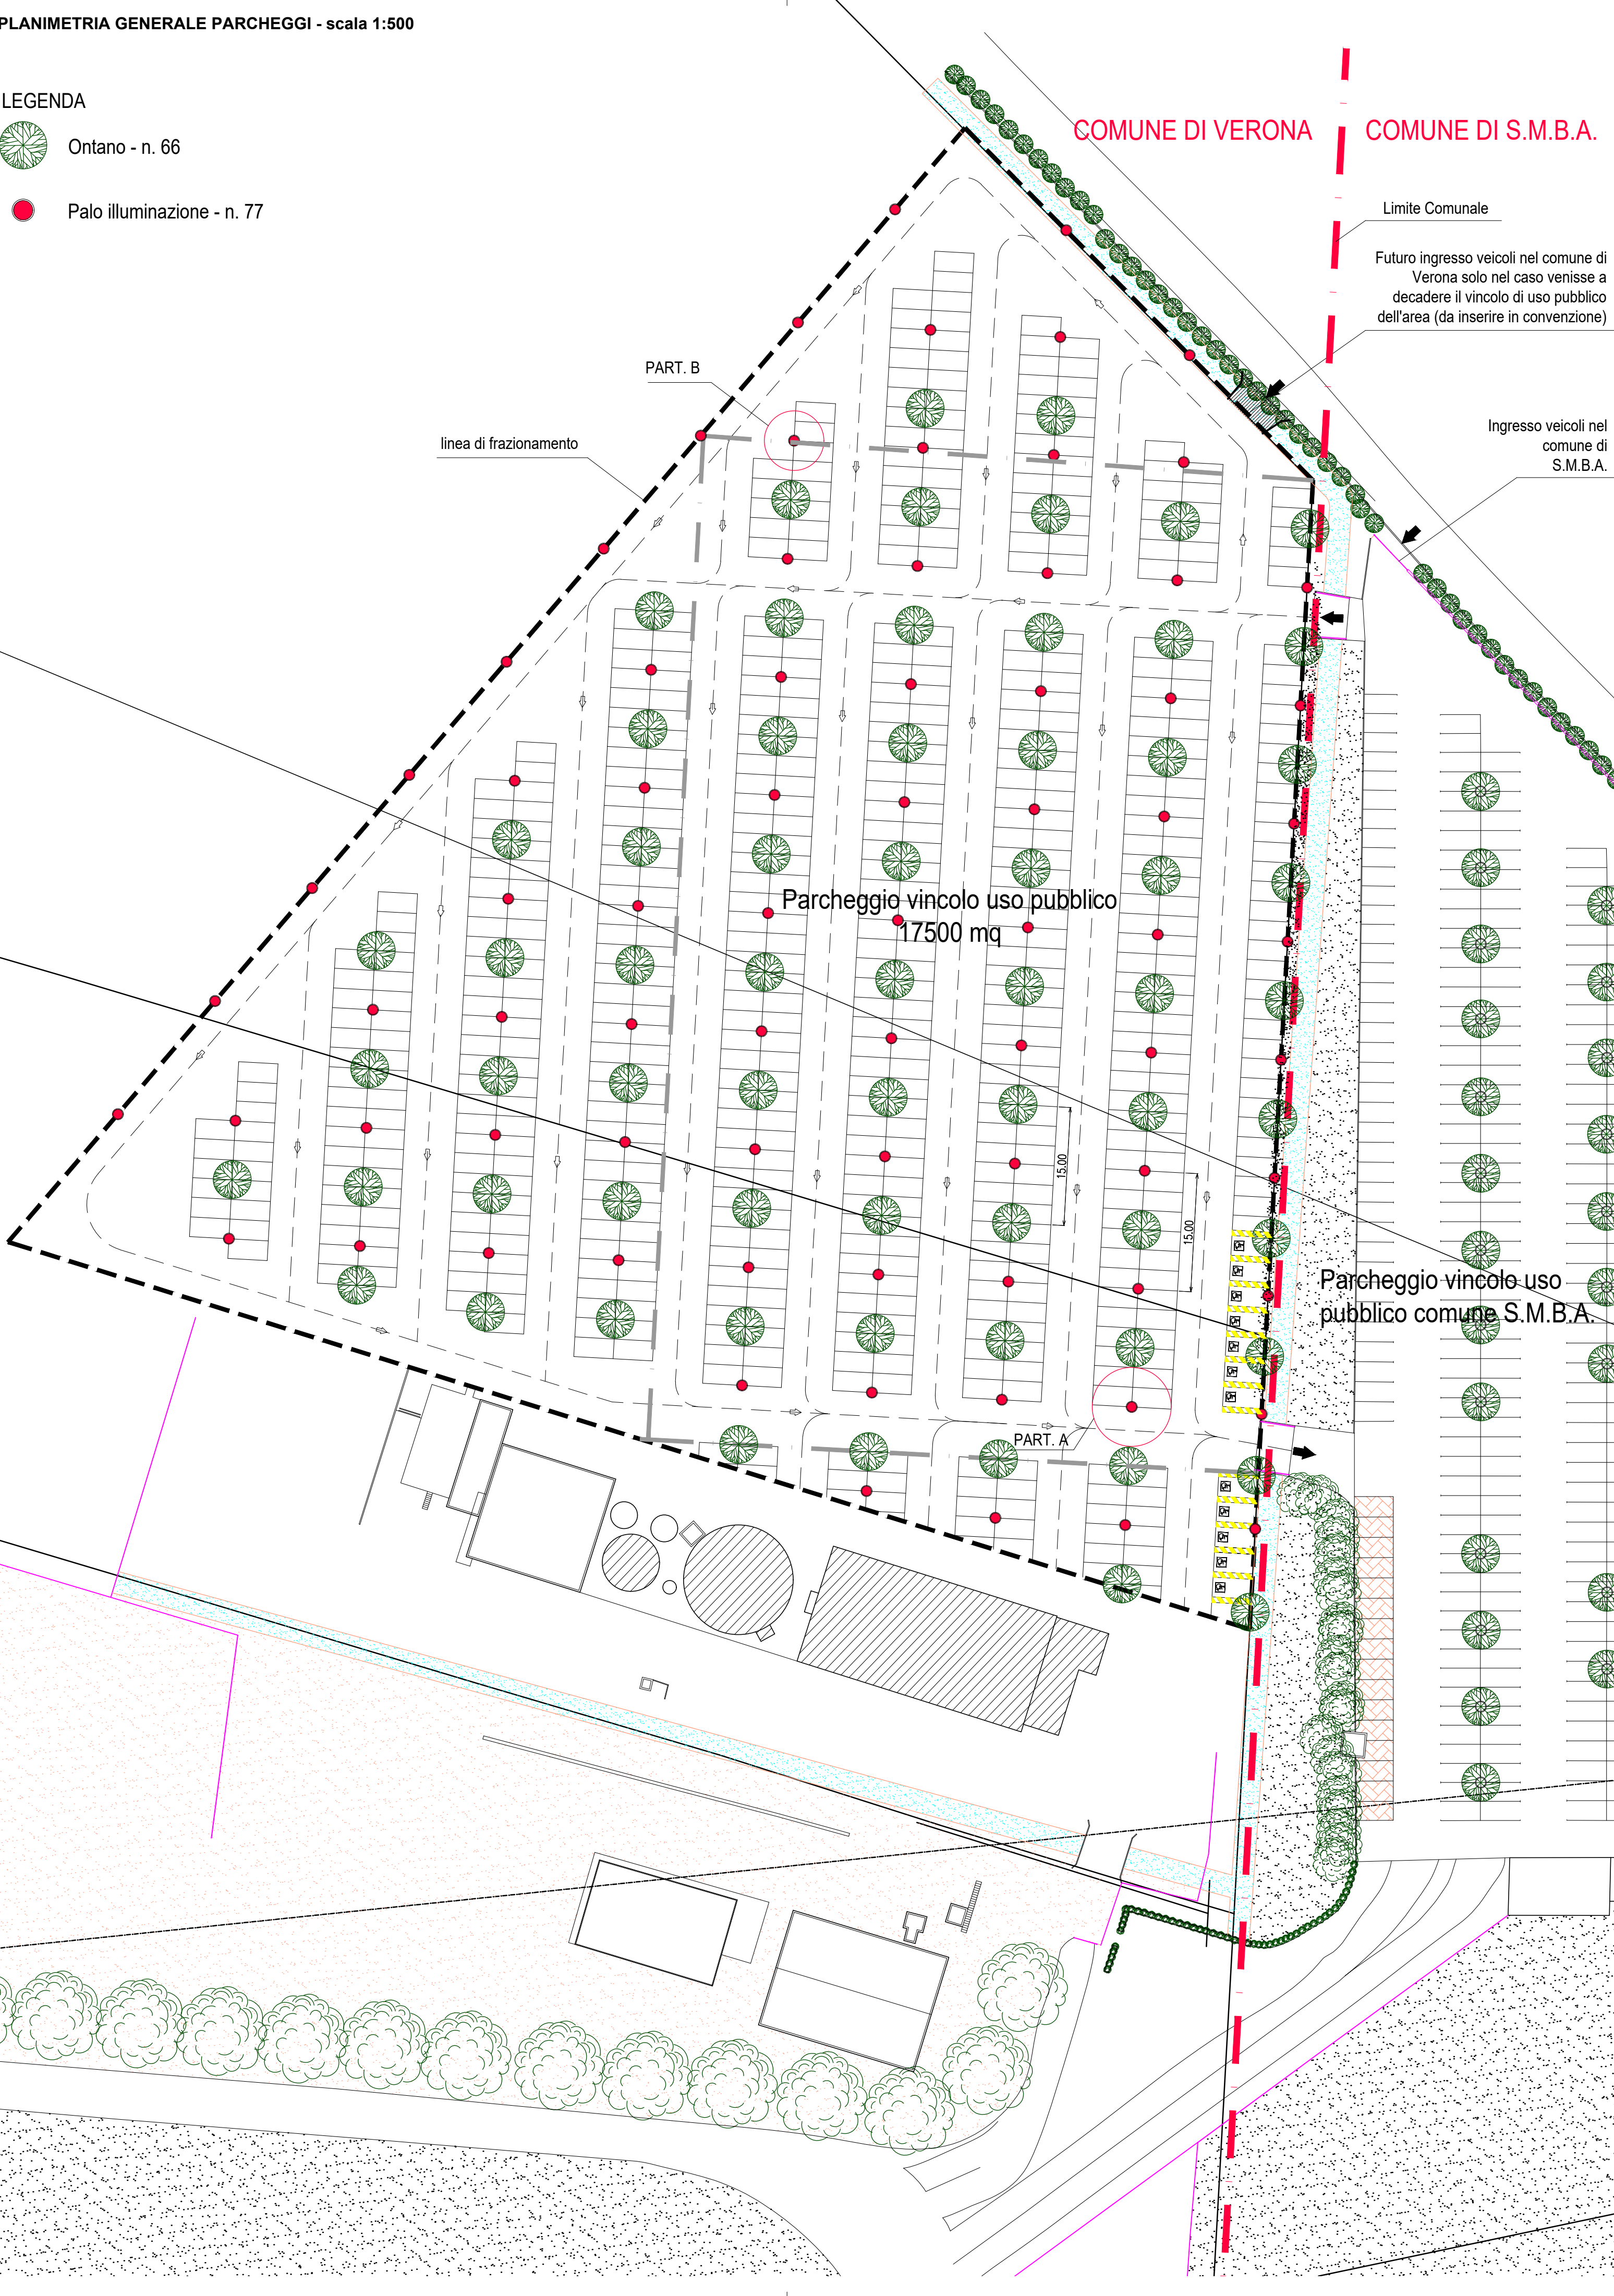

DIMENSIONAMENTO AREE PARCHEGGIO - scala 1:1000

CALCOLO SUPERFICI
A ml. 77,50 x ml. 127,90 = mq. 9.912,00
B (ml. 82,45 x ml. 127,90)/2= mq. 5.272,00
C (ml. 77,50 x 40,80)/2= mq. 1.581,00
D (ml. 77,50 x 19)/2= mq. 735,00
TOTALE mq. 17.500,00

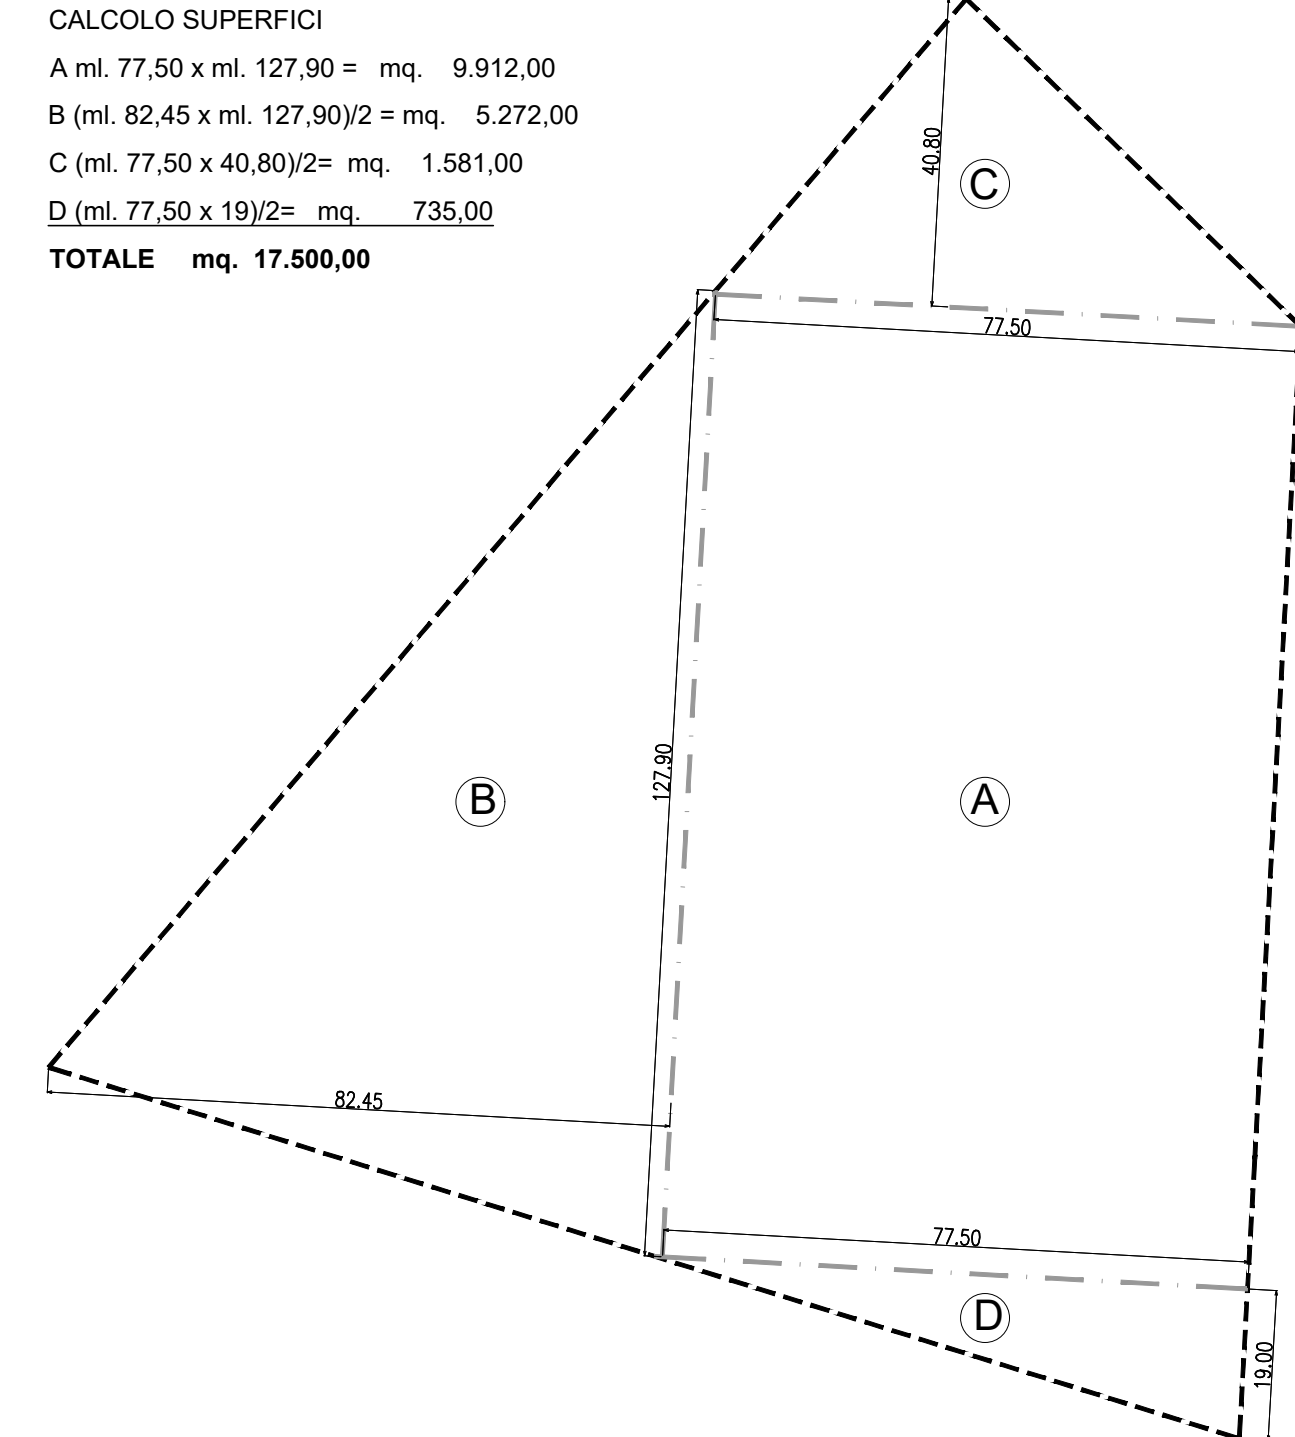

DIMENSIONAMENTO AREE DI SEDIME PARCHEGGIO - scala 1:1000

CALCOLO SUPERFICIE (PAVIMENTO AUTOBLOCCANTE) CALCOLO SUPERFICIE (PAV. ASFALTO)
A ml.(97,50x10)/4 = mq. 3.900 mq. 17.500 - 8.400 = mq. 9.100
B ml.(95,00x10)= mq. 950
C ml.(67,50x10)+(7,50x10,00)= mq. 750
D ml.(42,50x10)+(7,5x10)= mq. 500
E ml.(15x10)+(10x10)= mq. 250
F ml.(97,50x5)= mq. 487,50
G ml.(12,5x10)+(7,5x5)= mq. 162,50
H ml.(35x10)+(5x5)= mq. 375
I ml.(32,5x10)+(2,5x5)= mq. 337,50
L ml.(17,50x10)+(2,5x5)= mq. 187,50
M ml.(12,5x5)= mq. 62,50
N ml.(10x5)= mq. 50
O ml.(10x6)= mq. 60
P ml.(10x10)= mq. 100
Q ml.(10x14)= mq. 140
R ml.(5x18)= mq. 90
TOTALE mq. 8.400,00


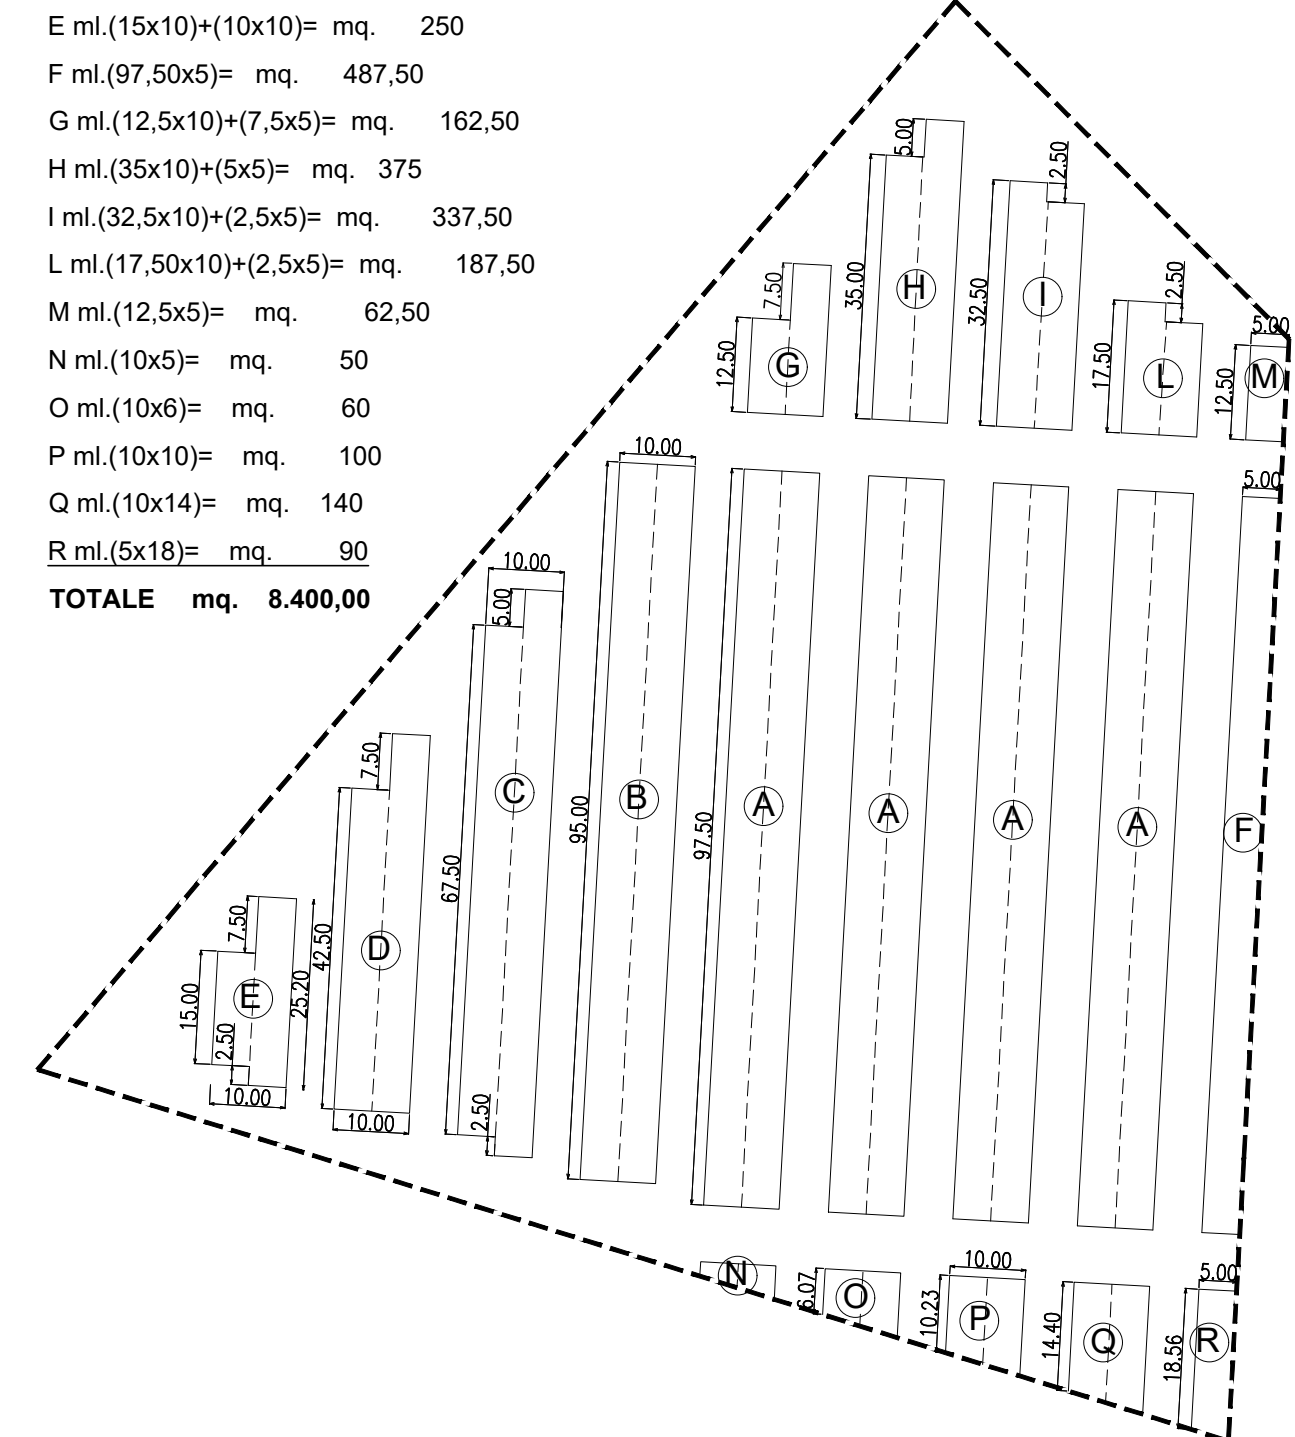



FOTO PARTICOLARE PAVIMENTAZIONE PARCHEGGIO




PARTICOLARE A - PAVIMENTAZIONE "GRIGLIATO" - scala 1:100

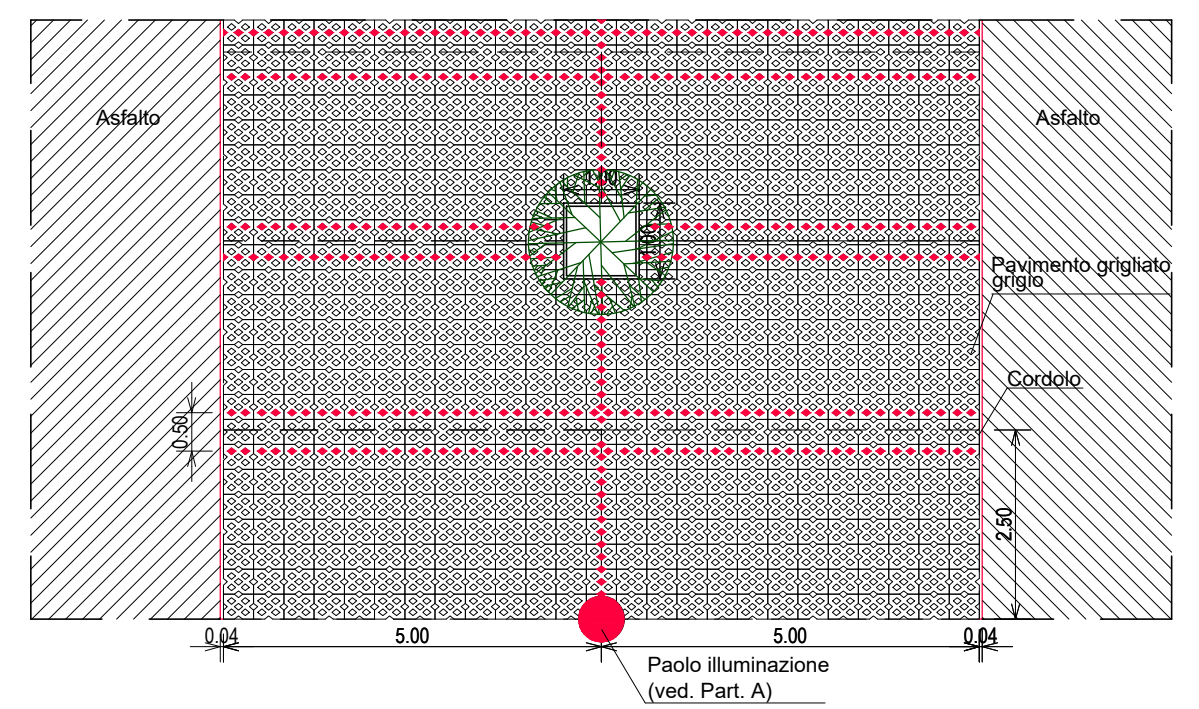

PARTICOLARE A - scala 1:10

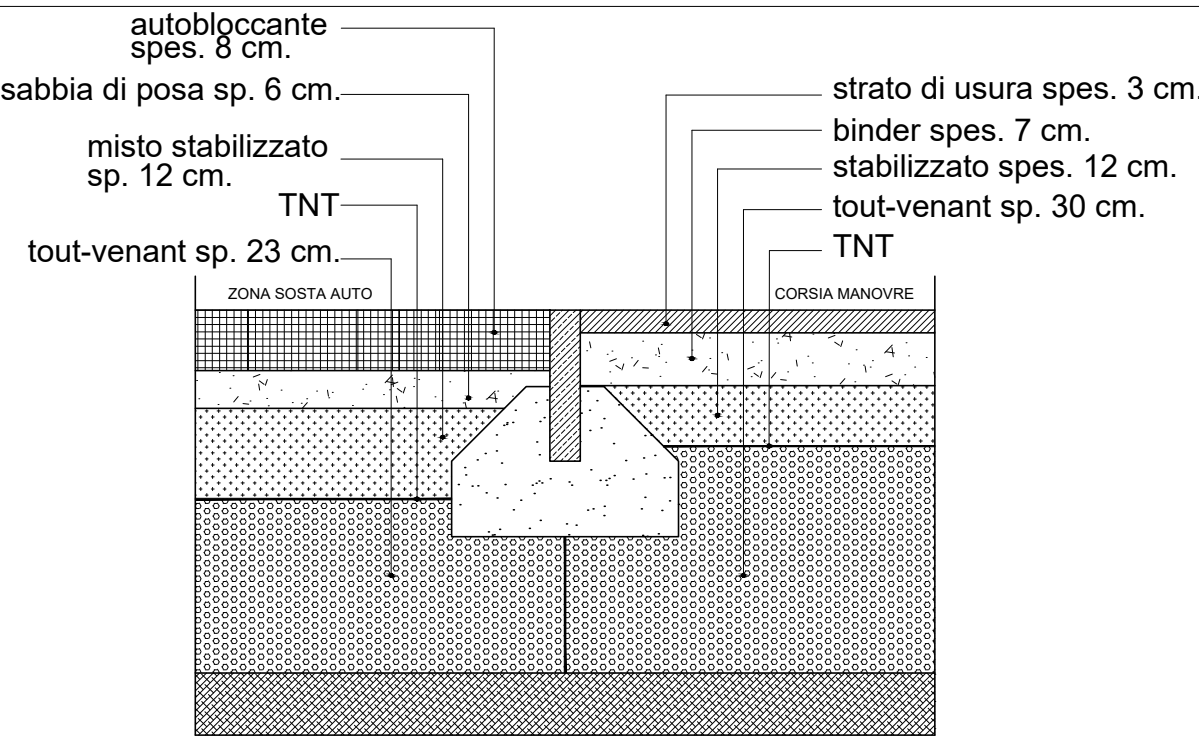

PARTICOLARE B - PALO DI ILLUMINAZIONE - scala 1:20

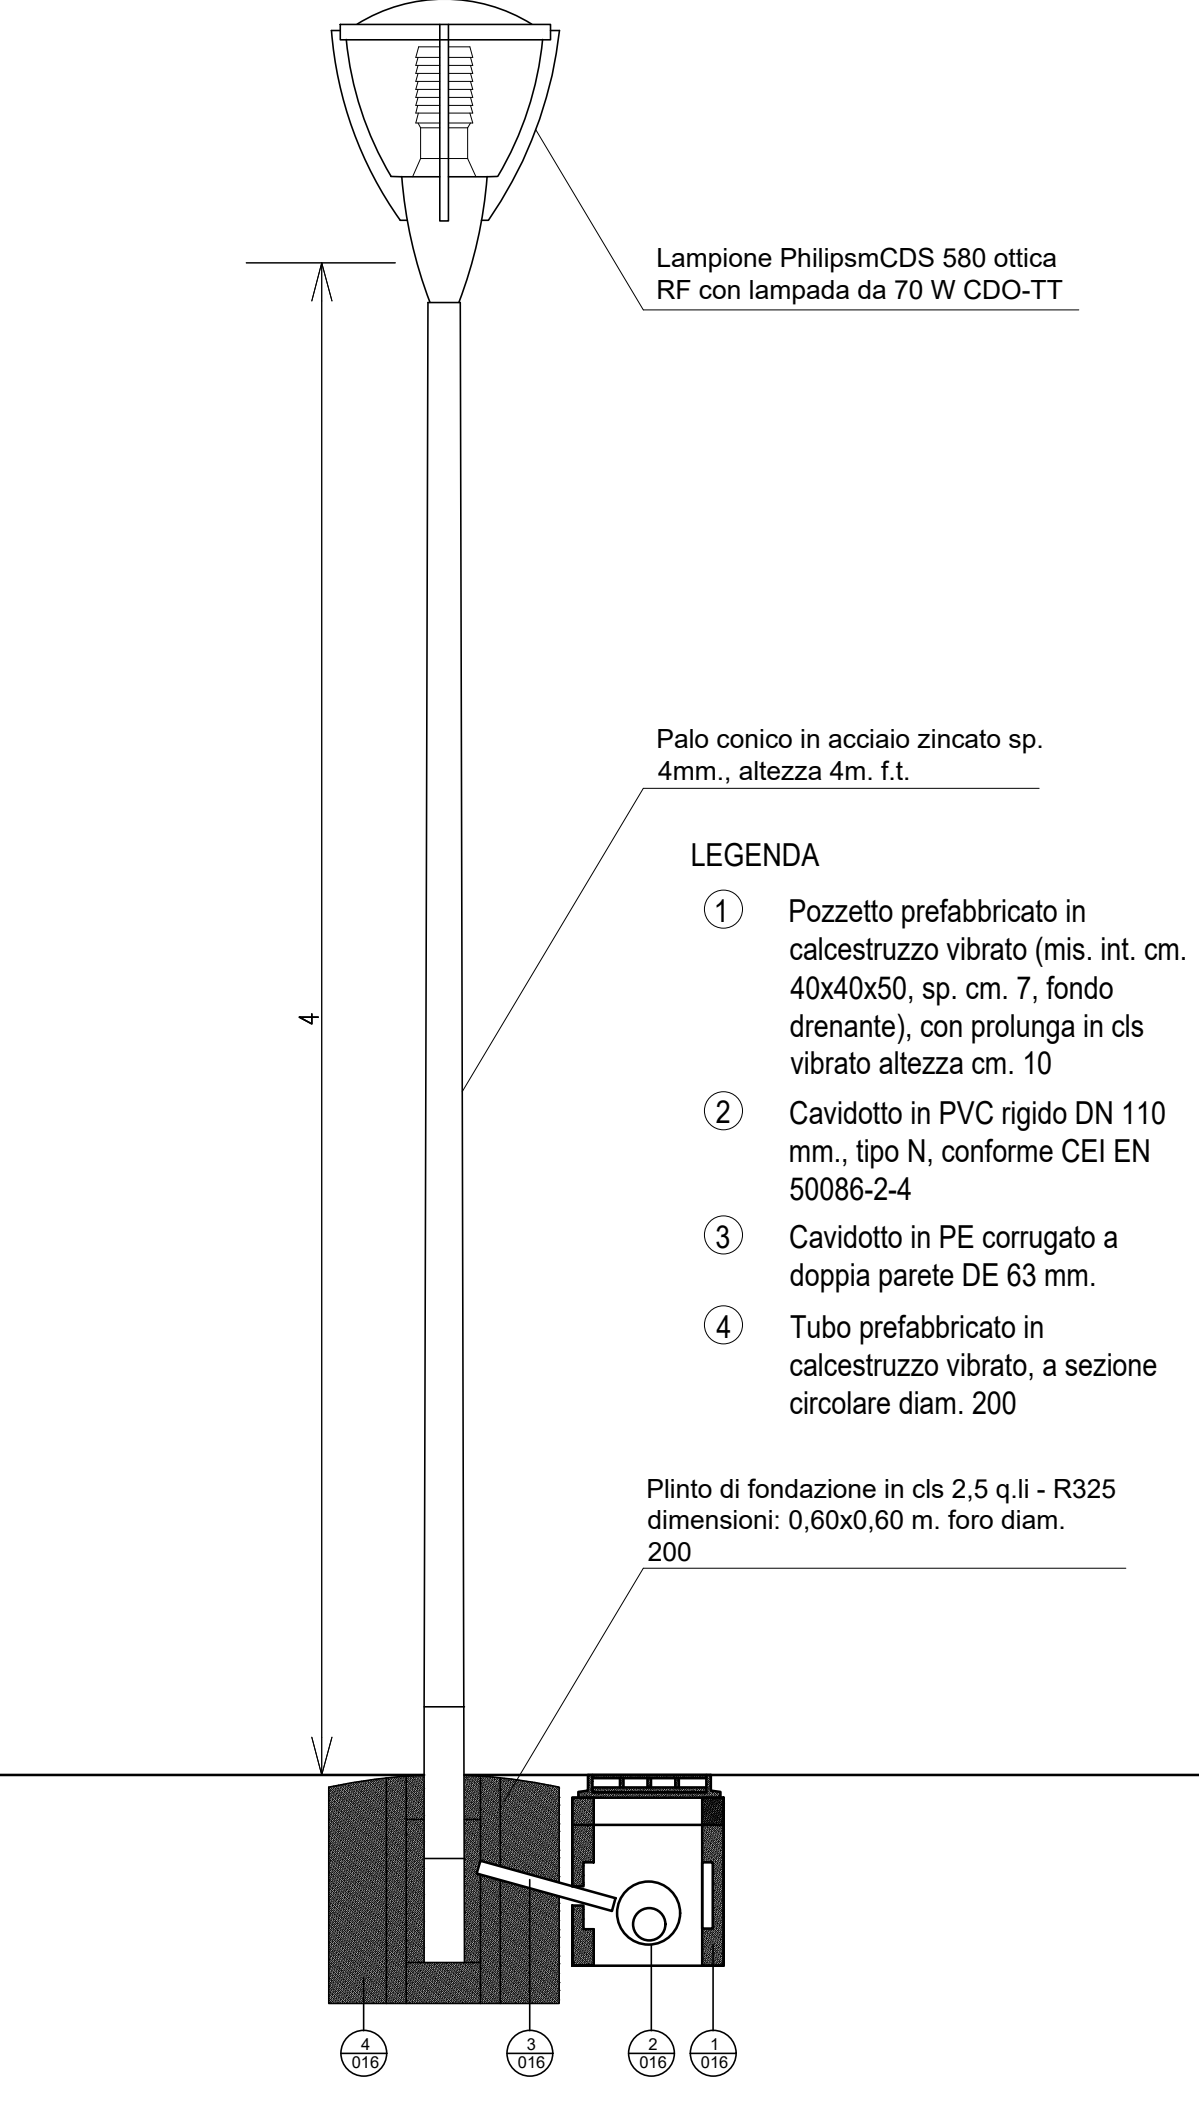

COMUNE DI VERONA



PIANO URBANISTICO ATTUATIVO "LA PELLEGRINA"
VARIANTE GENERALE

proprietario progettazione **ING. PAOLO COSSATO**
riscrittura albo di verona n. A2161

Agricola Italiana Alimentare A.I.A. Spa

Società Agricola La Pellegrina

A	AGGIORNAMENTO RIF. COMUNICAZIONE PEC PROT. 42959 DEL 07/02/18	AP-VA	20.02.18
---	---	-------	----------

AIA S.P.A.	P.C.	20.01.17
AIA SAN MARTINO	prodotto	07/02/18
VARIANTE GENERALE PIANO URBANISTICO ATTUATIVO	AP-VA	FF

STATO APPROVATO IMPIANTO DI ILLUMINAZIONE E PIANTUMAZIONE SU PARCHEGGI PUBBLICI. SEZIONI TIPO E PARTICOLARE PALO. PARTICOLARE PAVIMENTAZIONE. CALCOLO SUPERFICIE PARCHEGGIO. Riferimento tavola 11057016 come da Convenzione registrata e trascritta a Verona il 28/07/2009 R.G. n. 29454 R.E. n. 17702	1917	171A
---	------	------