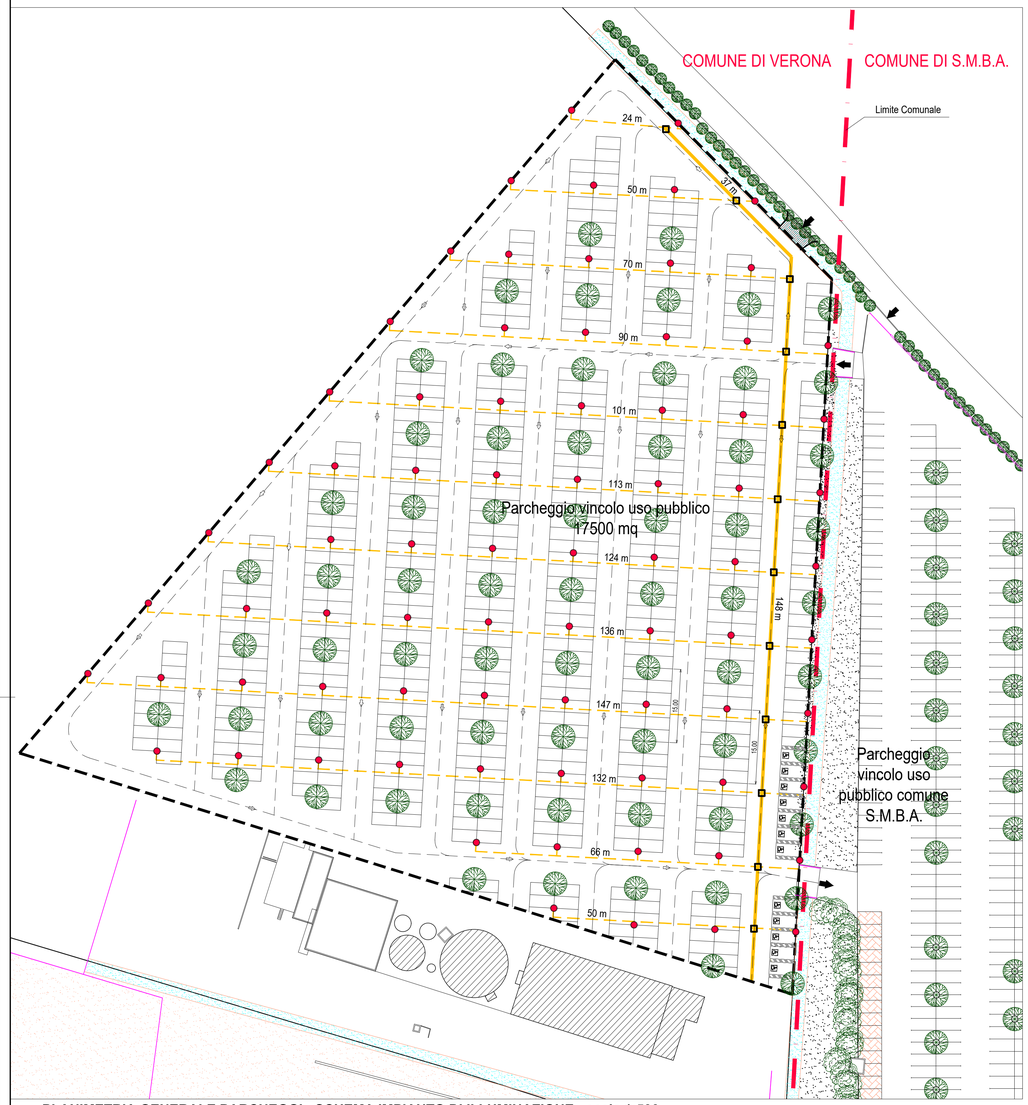

PLANIMETRIA GENERALE PARCHEGGI - SCHEMA IMPIANTO DI ILLUMINAZIONE - scala 1:500

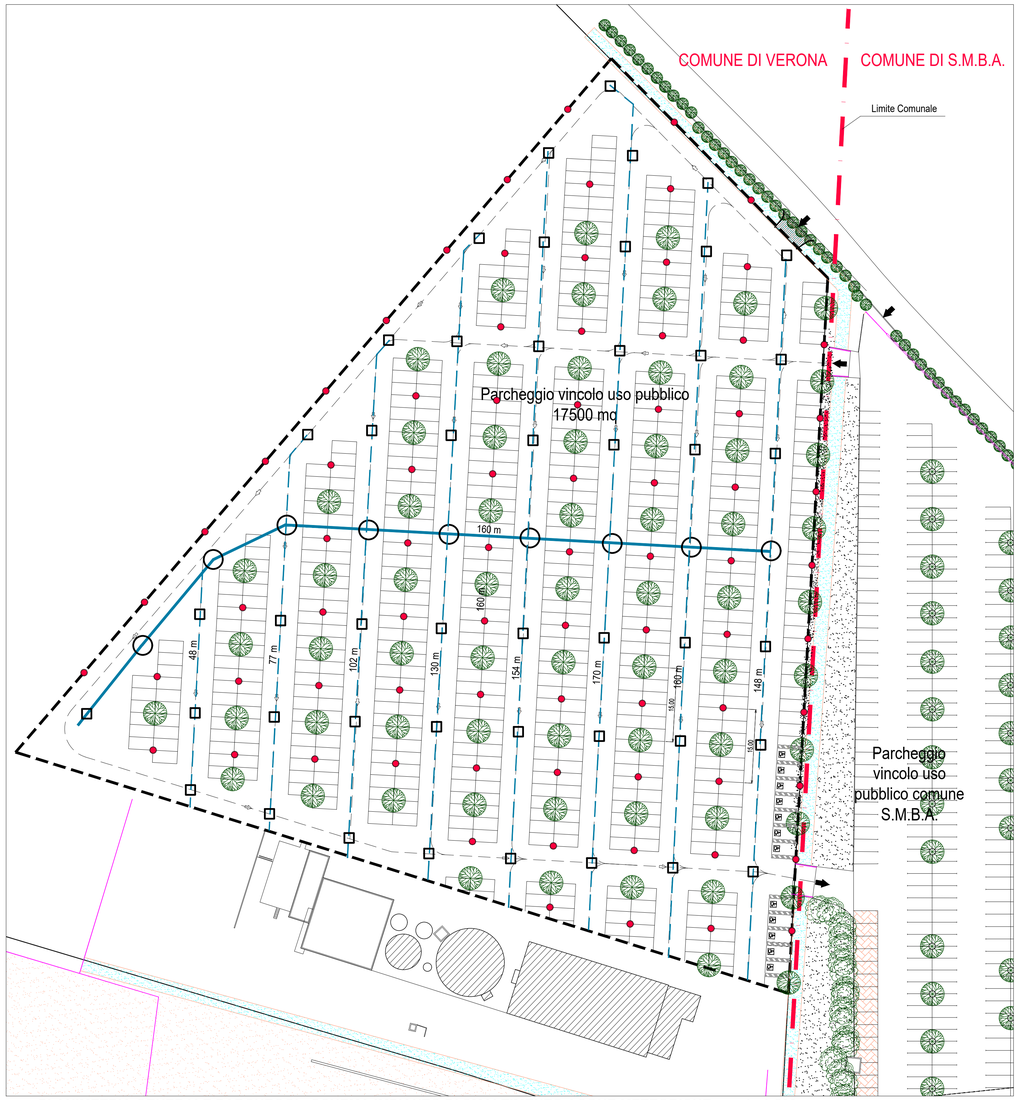

PLANIMETRIA GENERALE PARCHEGGI - SCHEMA IMPIANTO DI SMALTIMENTO ACQUE METEORICHE - scala 1:500

LEGENDA:

- **PALO ILLUMINAZIONE - N° 77**
- **DORSALE ELETTRICA**
- **LINEE DI COLLEGAMENTO TUBAZIONI IN PVC RIGIDO ø 100 MM**
- **POZZETTI DI DERIVAZIONE ENERGIA ELETTRICA 50X50X75 CM**

DETTAGLIO TUBO IMPIANTO ILLUMINAZIONE - scala 1:10

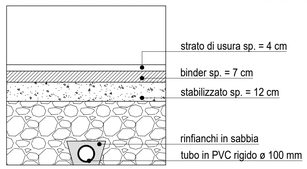

DETTAGLIO TUBO IMPIANTO SMALTIMENTO - scala 1:10

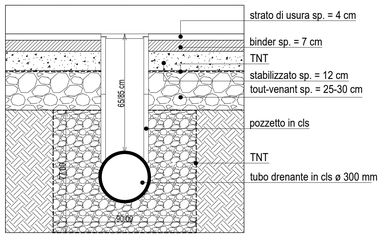

LEGENDA:

- **DORSALE CON TUBAZIONE DRENANTE ø 300 MM IN CLS p = 0,3%**
- **TUBAZIONE DRENANTE ø 300 MM IN CLS p = 0,3%**
- **POZZETTO IN CLS DRENANTE 45X45X75 CM CON CADITOIA IN GHISA**
- **POZZO PERDENTE IN CLS ø 150 CM, H = 250 CM**

COMUNE DI VERONA

PIANO URBANISTICO ATTUATIVO "LA PELLEGRINA"
VARIANTE GENERALE

proprietario
Agricola Italiana Alimentare A.I.A. Spa

progettazione **ING. PAOLO COSSATO**
iscrizione albo di verona n. A2161

Società Agricola La Pellegrina

A	AGGIORNAMENTO RIF. COMUNICAZIONE PEC PROT. 42959 DEL 07/02/18	AP.VA.	20.02.18

▲ aggiornamenti

progetto	AIA S.P.A.	rap.commesso: P.C.	data: 20.01.17
disegno	AIA SAN MARTINO VARIANTE GENERALE PIANO URBANISTICO ATTUATIVO	disegnato: AP.VA.	controllato: FF
elaborato	STATO APPROVATO IMPIANTO DI ILLUMINAZIONE SU PARCHEGGIO VINCOLATO AD USO PUBBLICO E SMALTIMENTO ACQUE METEORICHE-PARTICOLARI Riferimento tavola 1105T017 come da Convenzione registrata e trascritta a Verona il 28/07/2009 R.G. n. 29454 R.E. n. 17702	commessa: 1917	elaborato: 172A

contec INGEGNERIA

contec srl - via albere, 29 - 37100 verona italy cc +39 0458187111 - fax +39 045577837 - contecingegneria.it - contec@contec-srl.it