


PLANIMETRIA GENERALE PARCHEGGI
SCHEMA IMPIANTO DI ILLUMINAZIONE E PIANTUMAZIONI
Scala 1:500

LEGENDA:


- PALO ILLUMINAZIONE CON POZZETTO INTEGRATO N°37
- DORSALE ELETTRICA Ø125
- LINEE DI COLLEGAMENTO TUBAZIONI IN PVC FLESSIBILE CIRCA Ø 100 MM
- LINEE DI COLLEGAMENTO TUBAZIONI IN PVC FLESSIBILE CIRCA Ø100 MM PER IMPIANTO VIDEOSORVEGLIANZA
- POZZETTI DI DERIVAZIONE ENERGIA ELETTRICA 50X50X75 CM
- POZZETTI DI DERIVAZIONE PER IMPIANTO DI VIDEOSORVEGLIANZA
- QUADRO ELETTRICO
- ESSENZA ARBOREA (cfr elenco essenze ammesse nel Prontuario)




PARTICOLARE STRATIGRAFIA PAVIMENTAZIONE PARCHEGGIO
scala 1:10

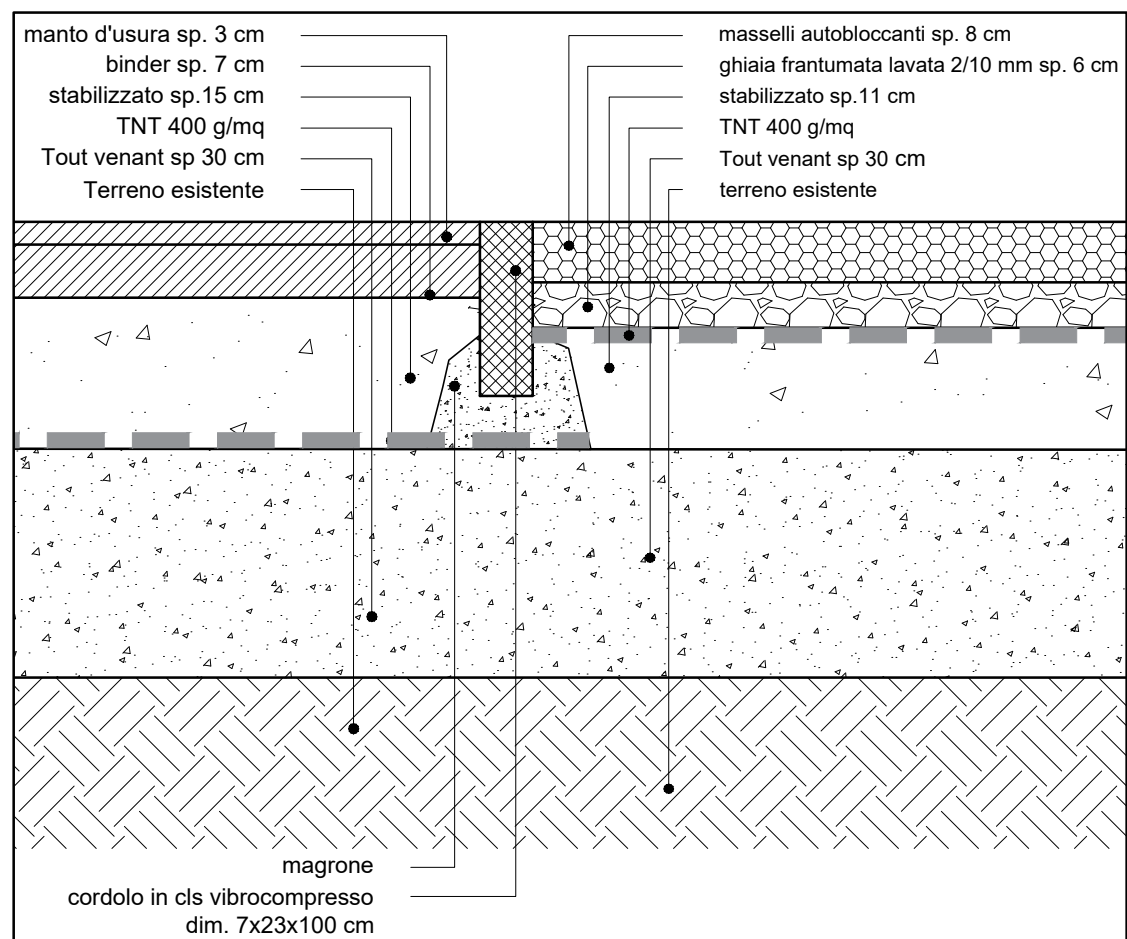

SEZIONE TIPO A
DETTAGLIO TUBO IMPIANTO ILLUMINAZIONE - scala 1:10

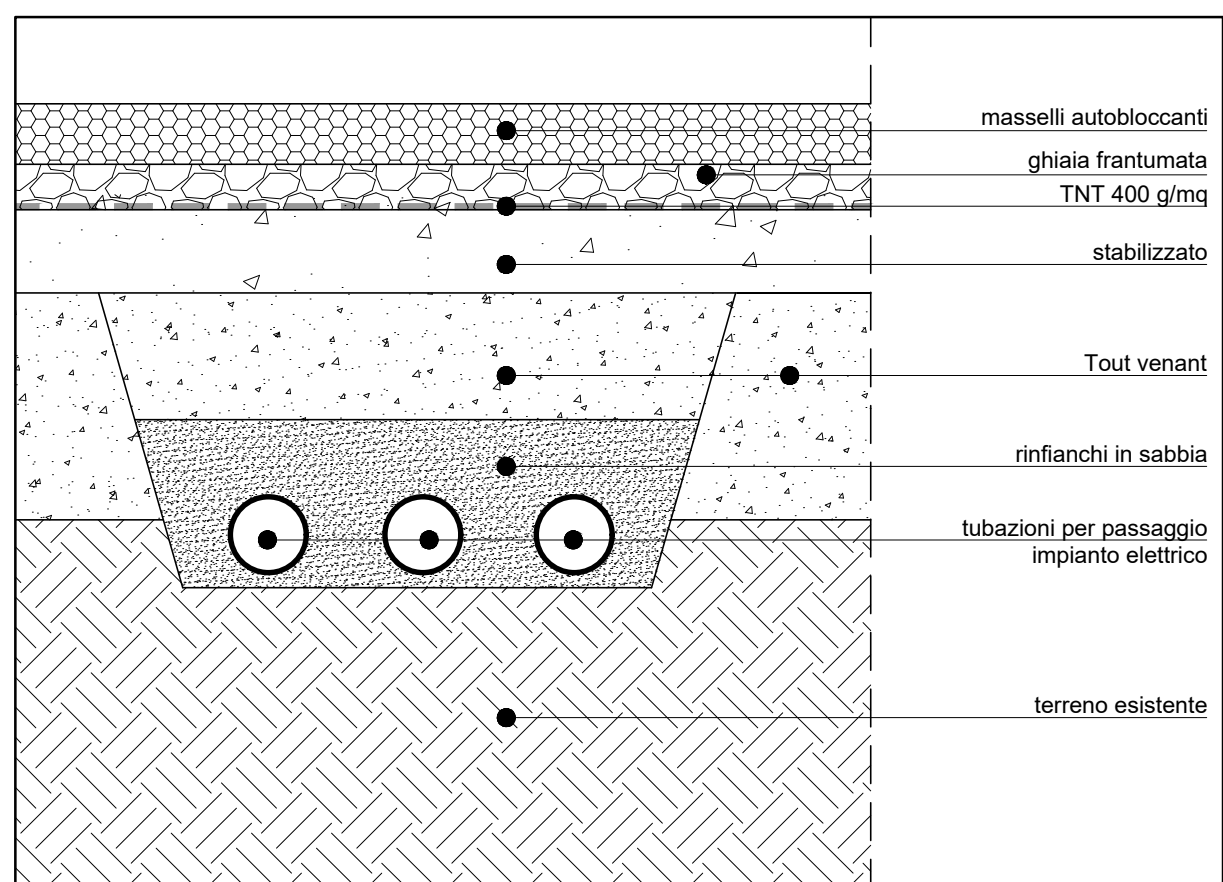


SEZIONE TIPO B
DETTAGLIO TUBO IMPIANTO ILLUMINAZIONE - scala 1:10

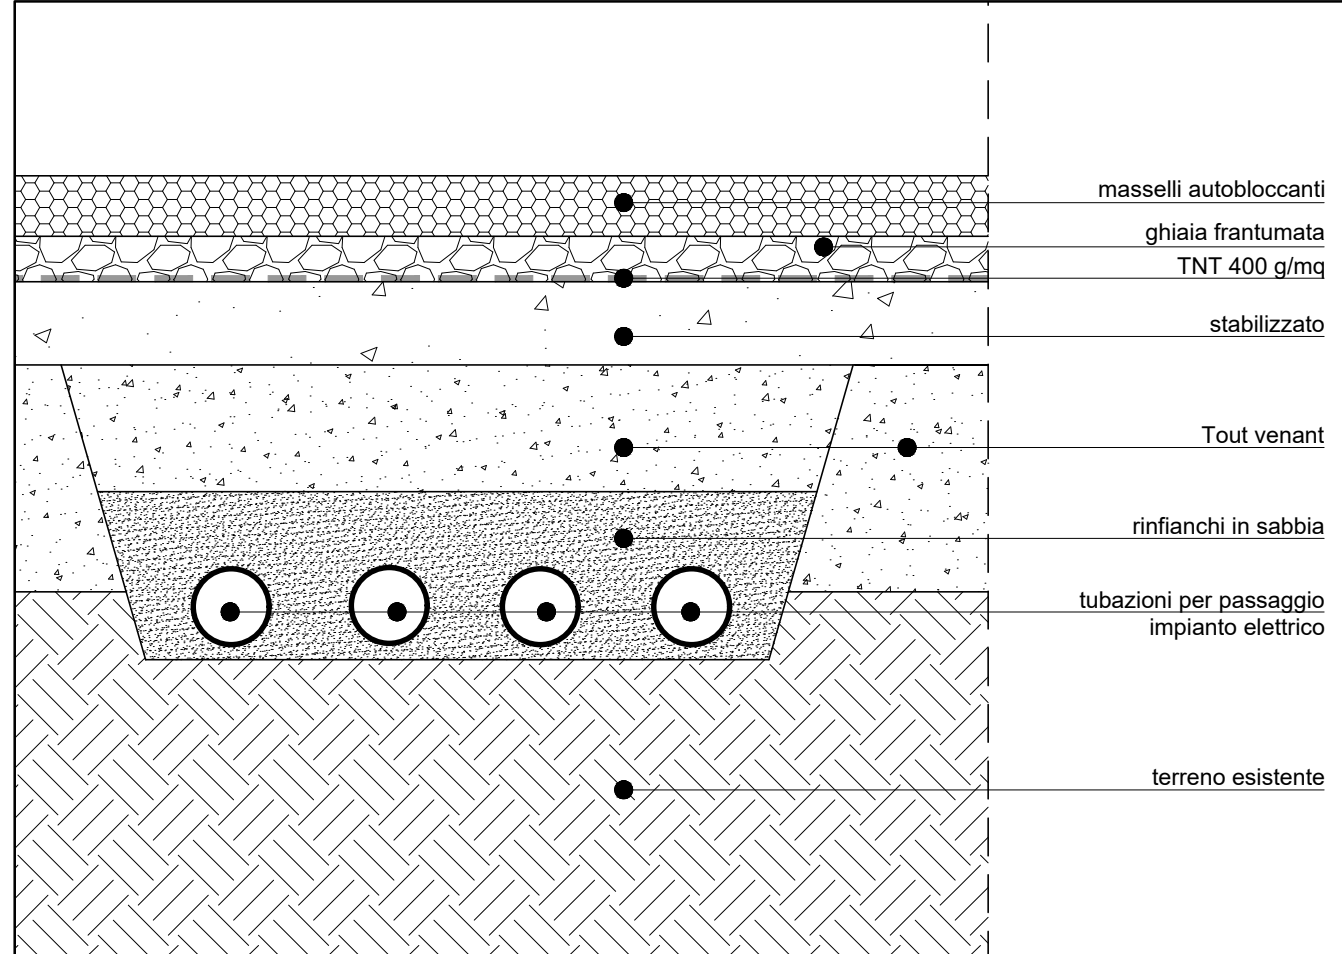

DIMENSIONAMENTO AREE PARCHEGGIO
scala 1:1000

CALCOLO SUPERFICI


A ml. 105,70x ml. 94,00 =	mq. 9.935
B (ml. 94,55 x ml.35,60)/2 =	mq. 1.666
C (ml. 105,70 x 68,85)/2=	mq. 3.628
D (ml.141,10 x 32,50)/2=	mq. 2.291
TOTALE	mq. 17.500,00

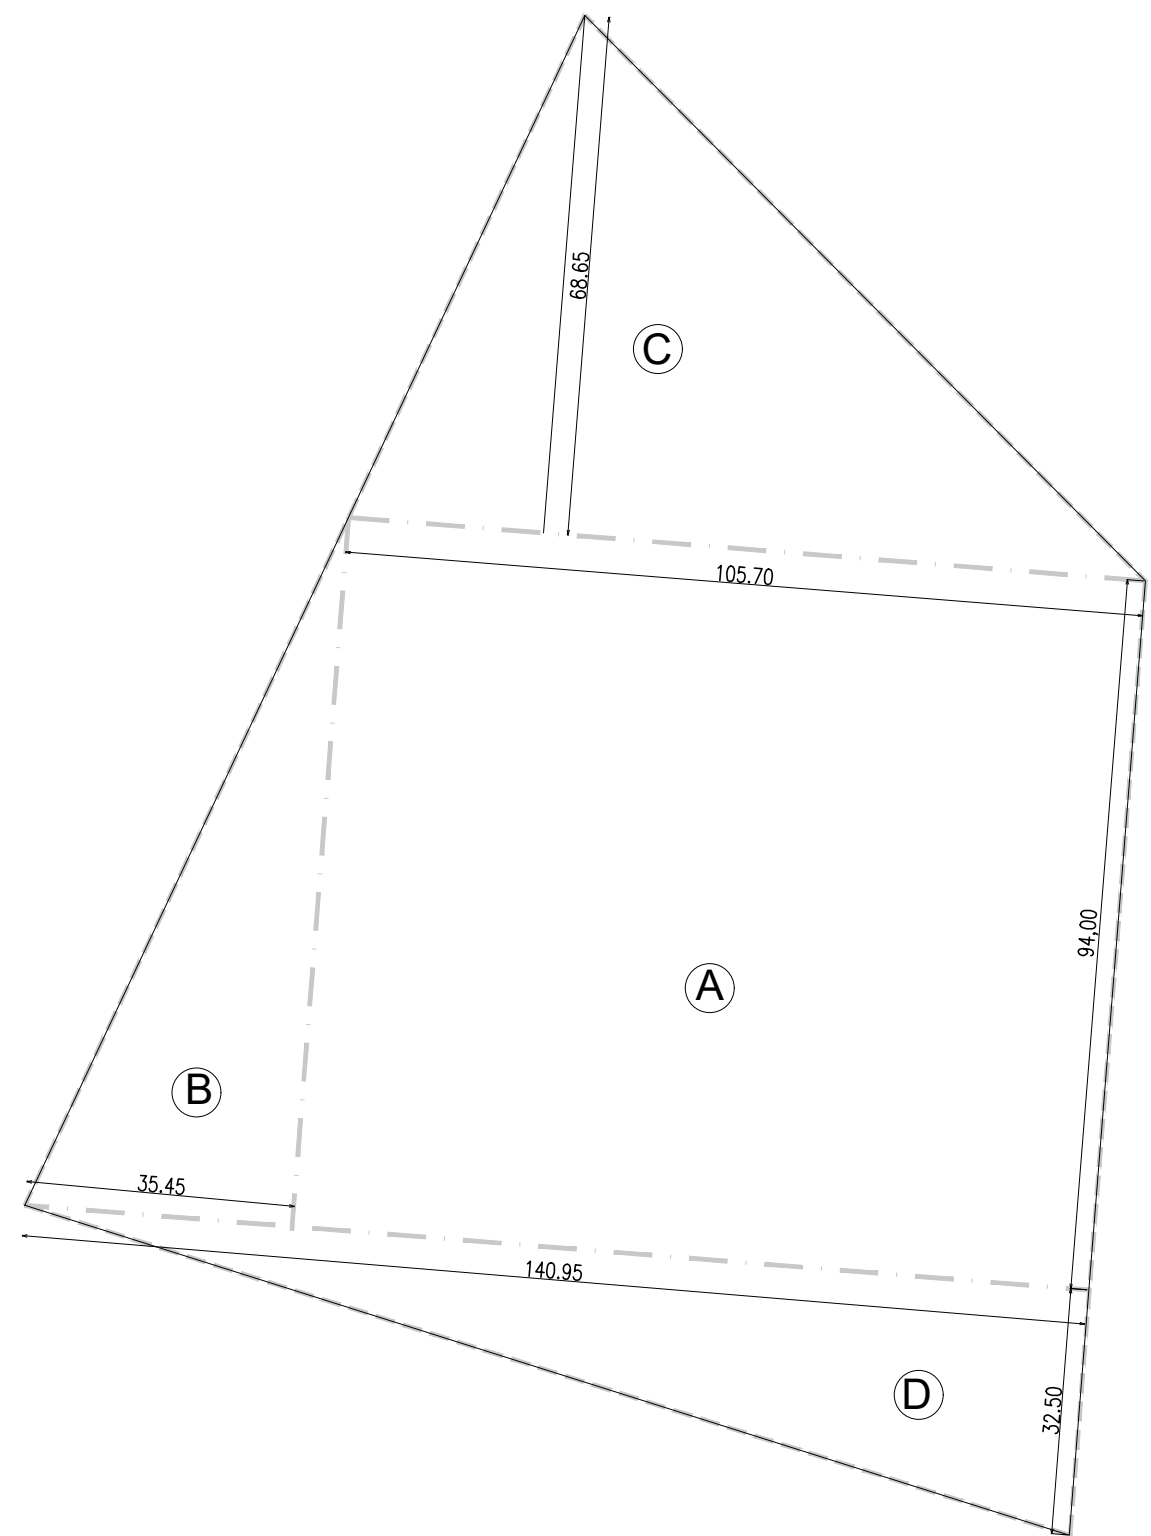


DIMENSIONAMENTO AREE DI SEDIME PARCHEGGIO
scala 1:1000

CALCOLO SUPERFICI (PAVIMENTO AUTOBLOCCANTE)

Area A	22,5x5=	112,50 mq
Area B	30x10=	300,00 mq
Area C	50x10=	500,00 mq
Area D	55x10-5x2,5=	537,50 mq
Area E	57,5x10=	575,00 mq
Area F	62,5x10-5'2,5=	612,50 mq
Area G	65x10=	650,00 mq
Area H	70x10-5'2,5=	687,50 mq
Area I	70x5=	350,00 mq
Area L	20x5=	100,00 mq
Area M	45x10+2,5x5=	462,50 mq
Area N	57,5x10+5x5=	600,00 mq
Area O	72,5x10+2,5x5=	737,50 mq
Area P	85x10+5x5=	875,00 mq
Area Q	75x10-12,5x5=	687,50 mq
Area R	32,5x10-10x5=	275,00 mq
Area S	10x5=	50,00 mq
Area T	15x5=	75,00 mq
TOTALE		8187,50 mq

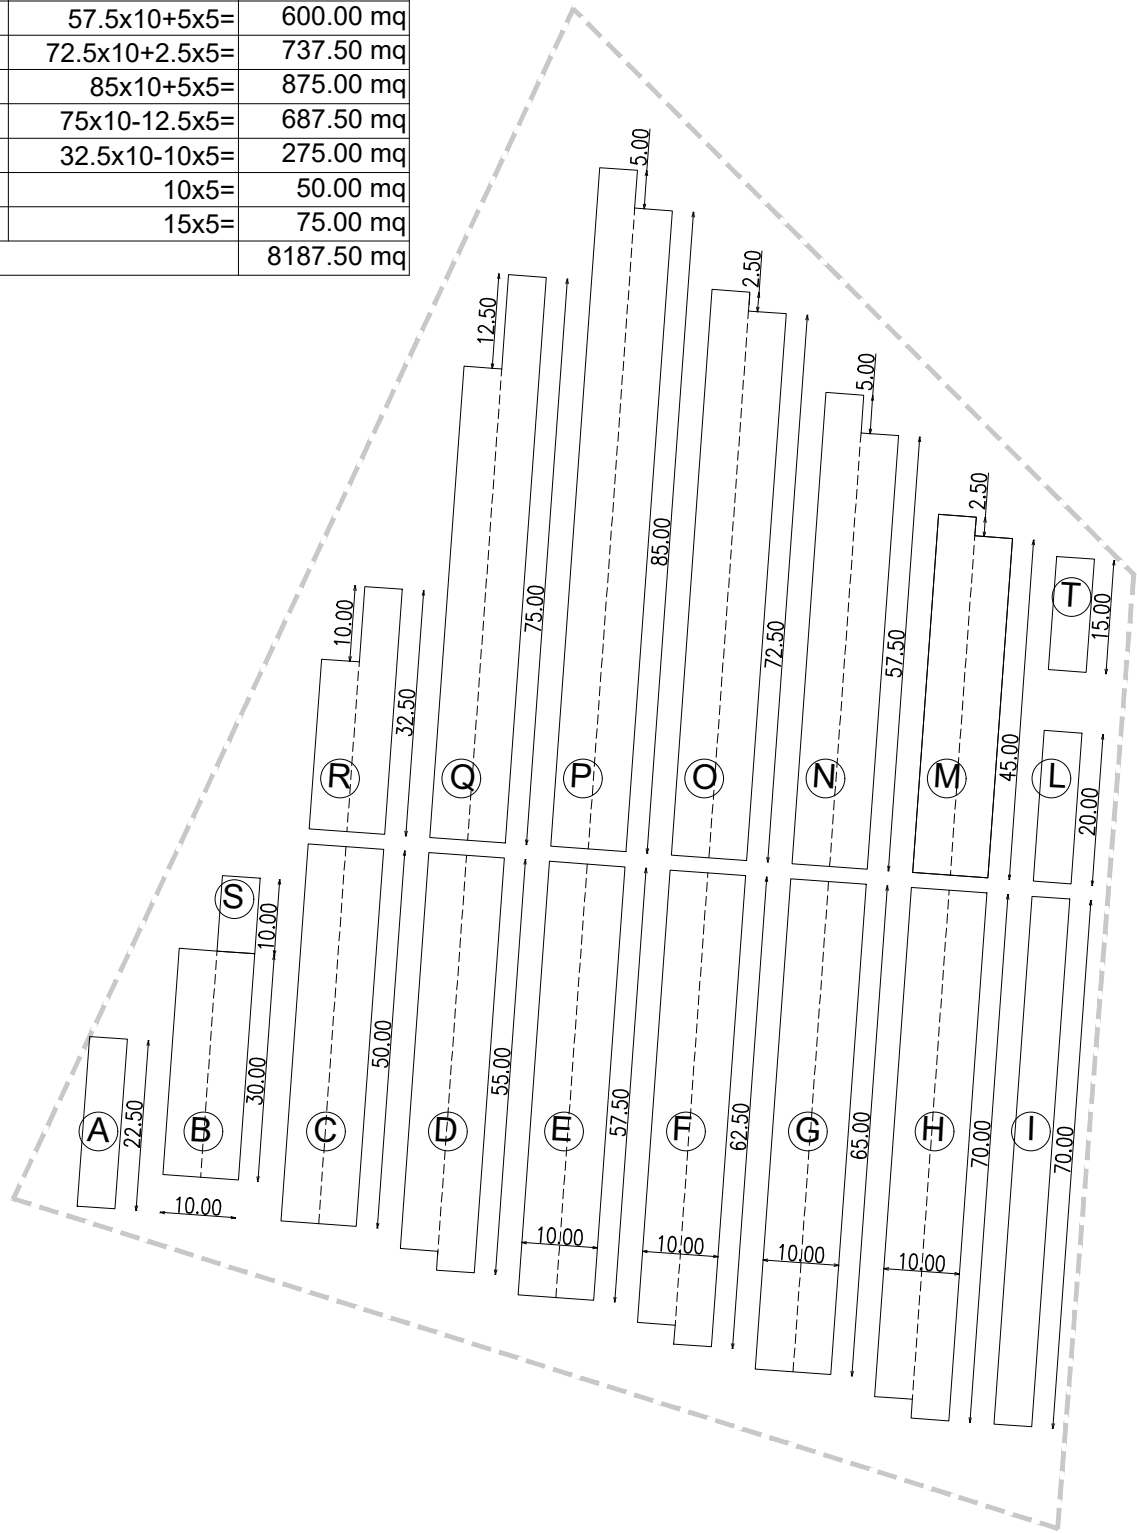

PARTICOLARE PAVIMENTAZIONE AUTOBLOCCANTE
Scala 1:50

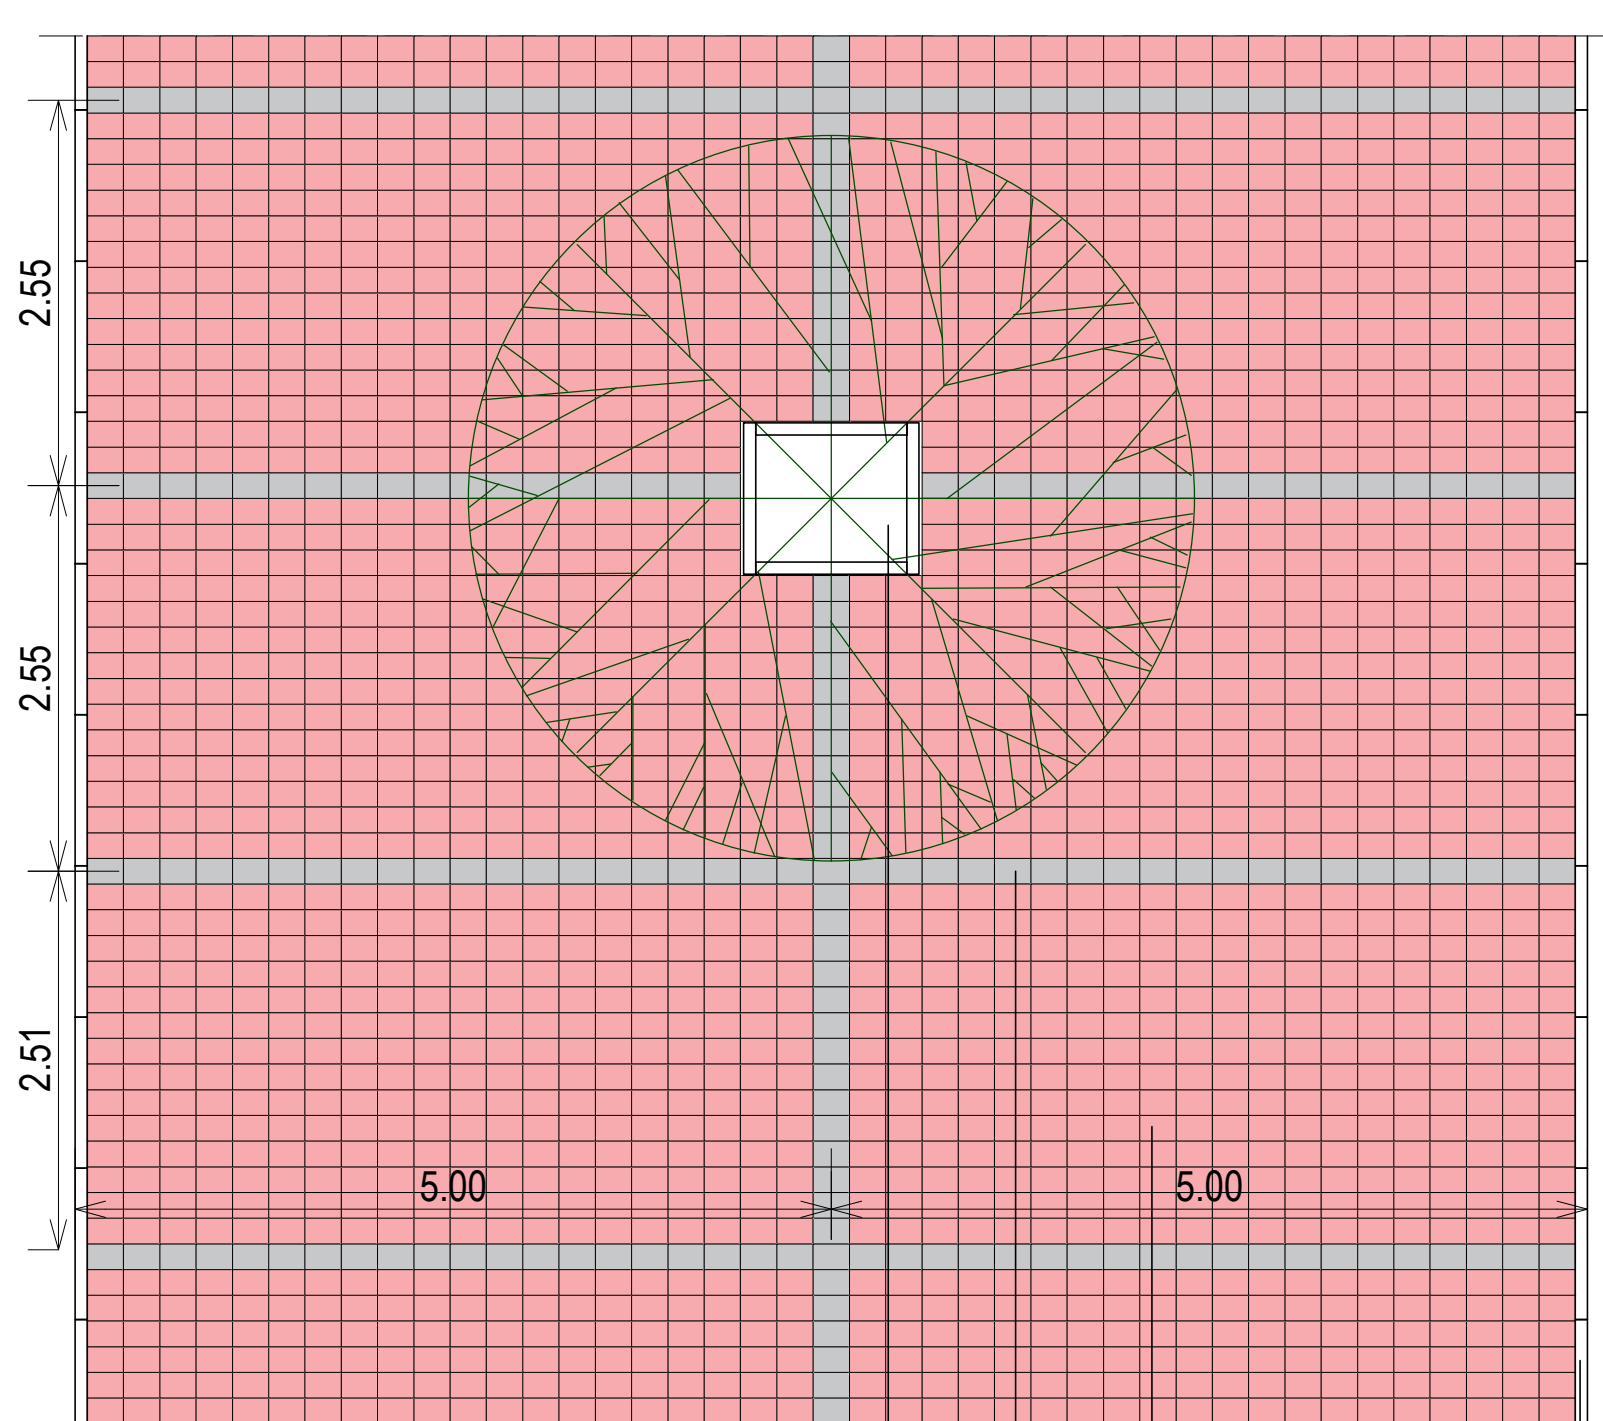

ESEMPIO MASSELI AUTOBLOCCANTI
PER LA REALIZZAZIONE DEGLI STALLI




Cordolo in cls a sezione rettangolare per formazione aiuola per inserimento pianta

Massello sagomato autobloccante tipo drenante in calcestruzzo vibrocompresso colore rosso per stallo


Massello sagomato autobloccante tipo drenante in calcestruzzo vibrocompresso colore grigio per identificazione stallo

Cordolo in cls a sezione rettangolare per formazione aiuola per inserimento pianta

PARTICOLARE PALO DI ILLUMINAZIONE
SEZIONE TIPO C - scala 1:20

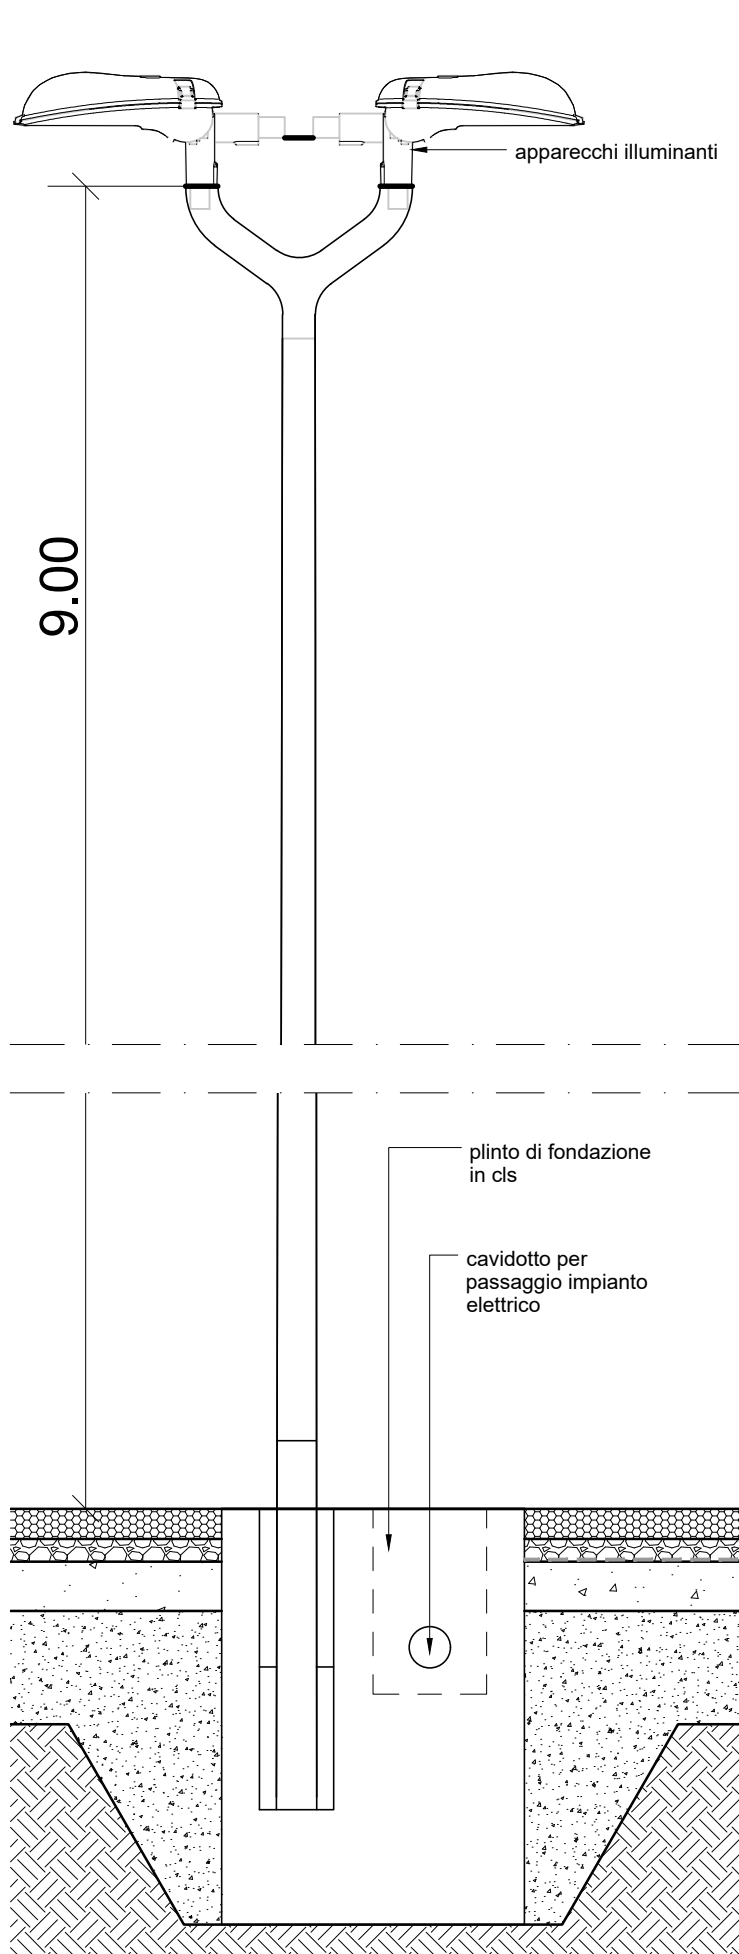

PARTICOLARE PALO DI ILLUMINAZIONE
SEZIONE TIPO D - scala 1:20

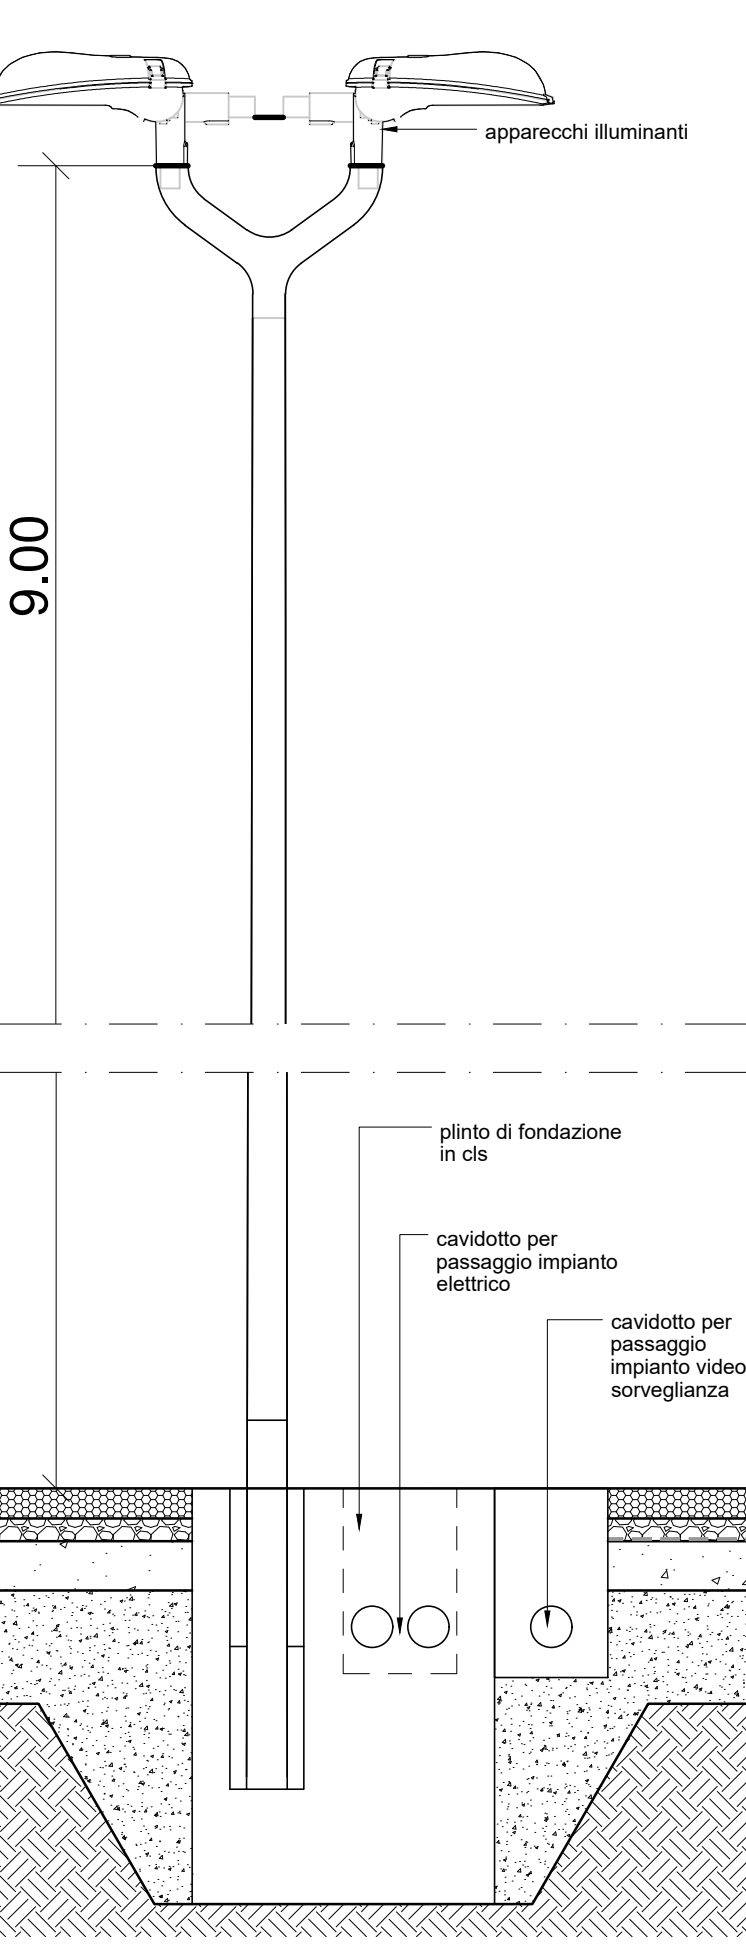

COMUNE DI VERONA



PIANO URBANISTICO ATTUATIVO "LA PELLEGRINA"
VARIANTE GENERALE

proprietario: Agrícola Italiana Alimentare A.I.A. Spa

progettazione: ING. PAOLO COSSATO
iscrittione albo di verona n. A2161

Società Agricola La Pellegrina

B	AGGIORNAMENTO RIF. COMUNICAZIONE PEC PROT. 42969 DEL 07/02/18	AP.VA.	20.02.18
A	ADEGUAMENTO AD INTEGRAZIONI (rif. COMUNICAZIONE PEC del 02.05.17)	AP.VA.	15.05.17
A	approvazione		
cliente	AIA S.P.A.	reg. contrasse	data
prodotto	AIA SAN MARTINO	P.C.	20.01.17
	VARIANTE GENERALE PIANO URBANISTICO ATTUATIVO	AP.VA.	FF

editore	PLANIMETRIA DI PROGETTO: IMPIANTO DI ILLUMINAZIONE E PIANTUMAZIONE SU PARCHEGGI PUBBLICI. SEZIONI TIPO E PARTICOLARE PALO. PARTICOLARE PAVIMENTAZIONE. CALCOLO SUPERFICIE PARCHEGGIO	lavorato	1917	approvato	179B
contec srl - via albano, 25 - 37135, verona Italy tel +39 0458167711 - fax +39 045877937 - contec@contec.it - contec@contec-ar.it					

