

COMUNE DI VERONA

REGIONE VENETO

INTERVENTO

PIANO URBANISTICO ATTUATIVO CON PIANO CASA
DI UN FABBRICATO IN VIA MILONE 13 A VERONA

PROPRIETARIO

DELTA IMMOBILIARE S.R.L.

TAVOLA

1





Arch. Cristini Paolo
Via Boschetti n.30 - Peschiera del Garda.(VR)
tel. 3494433393

CONTENUTO

Individuazione cartografica

DATA

GIUGNO
2013

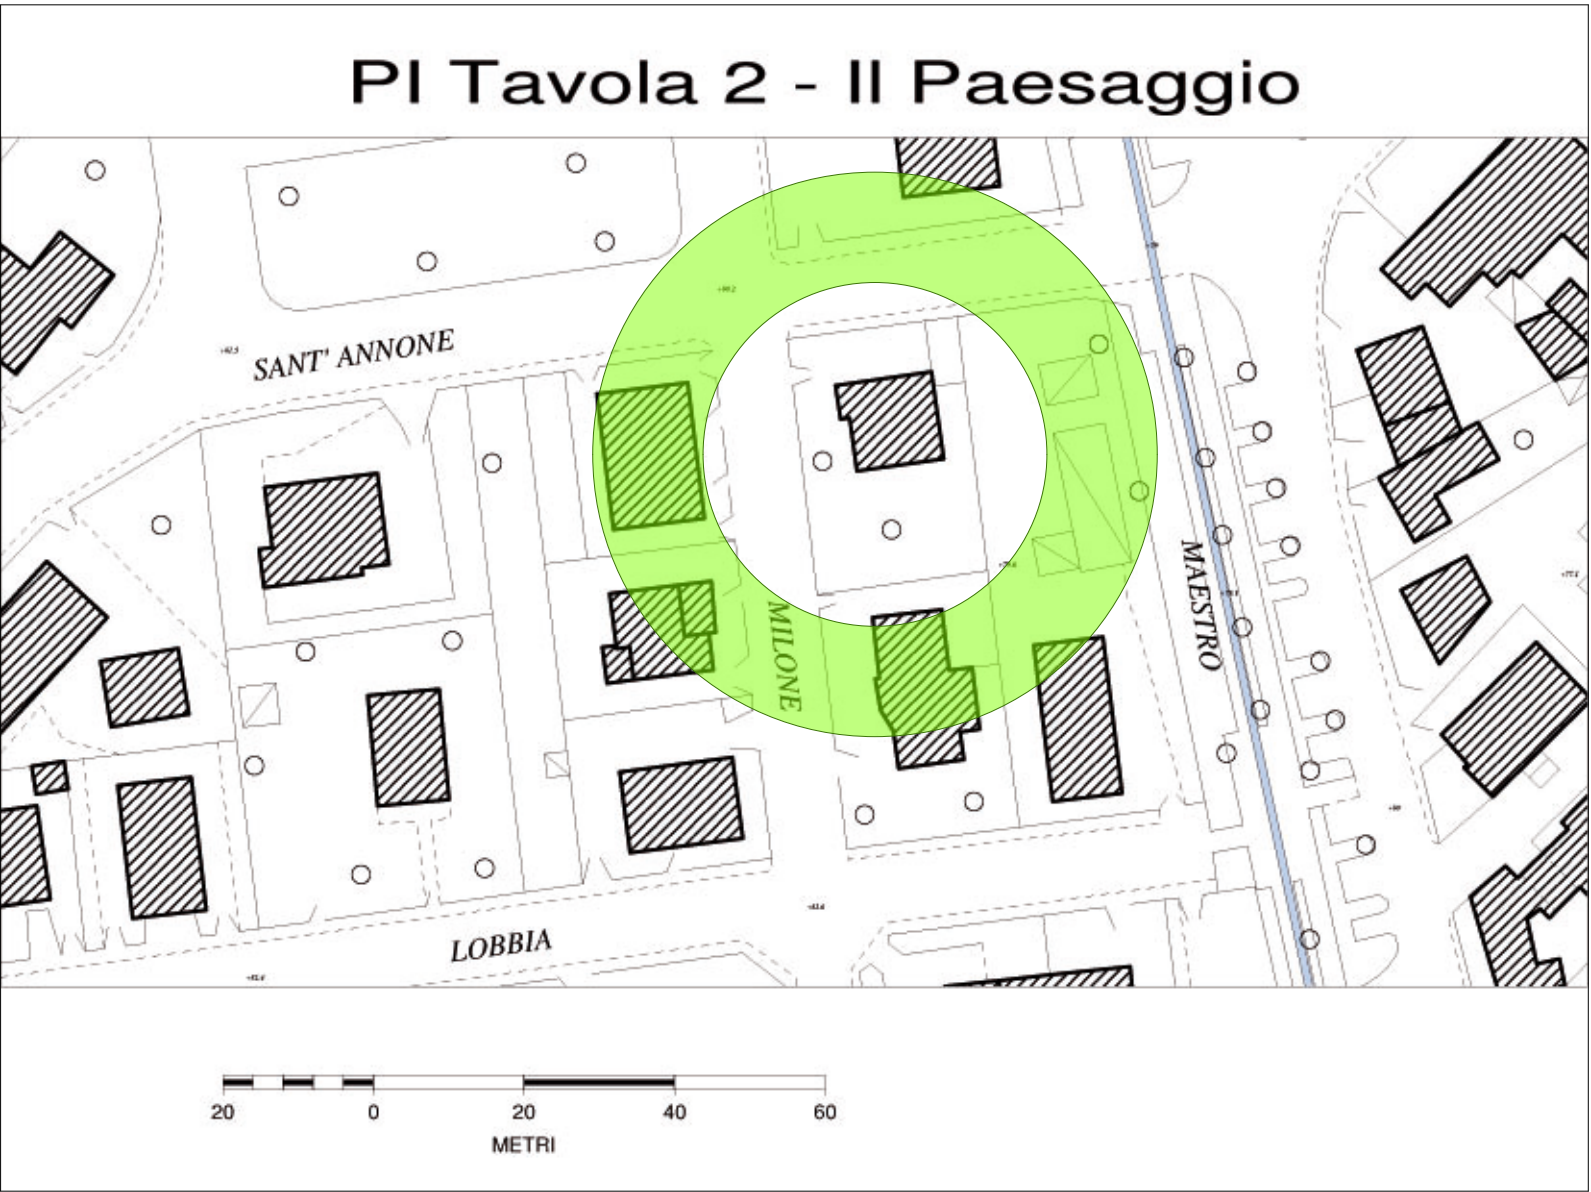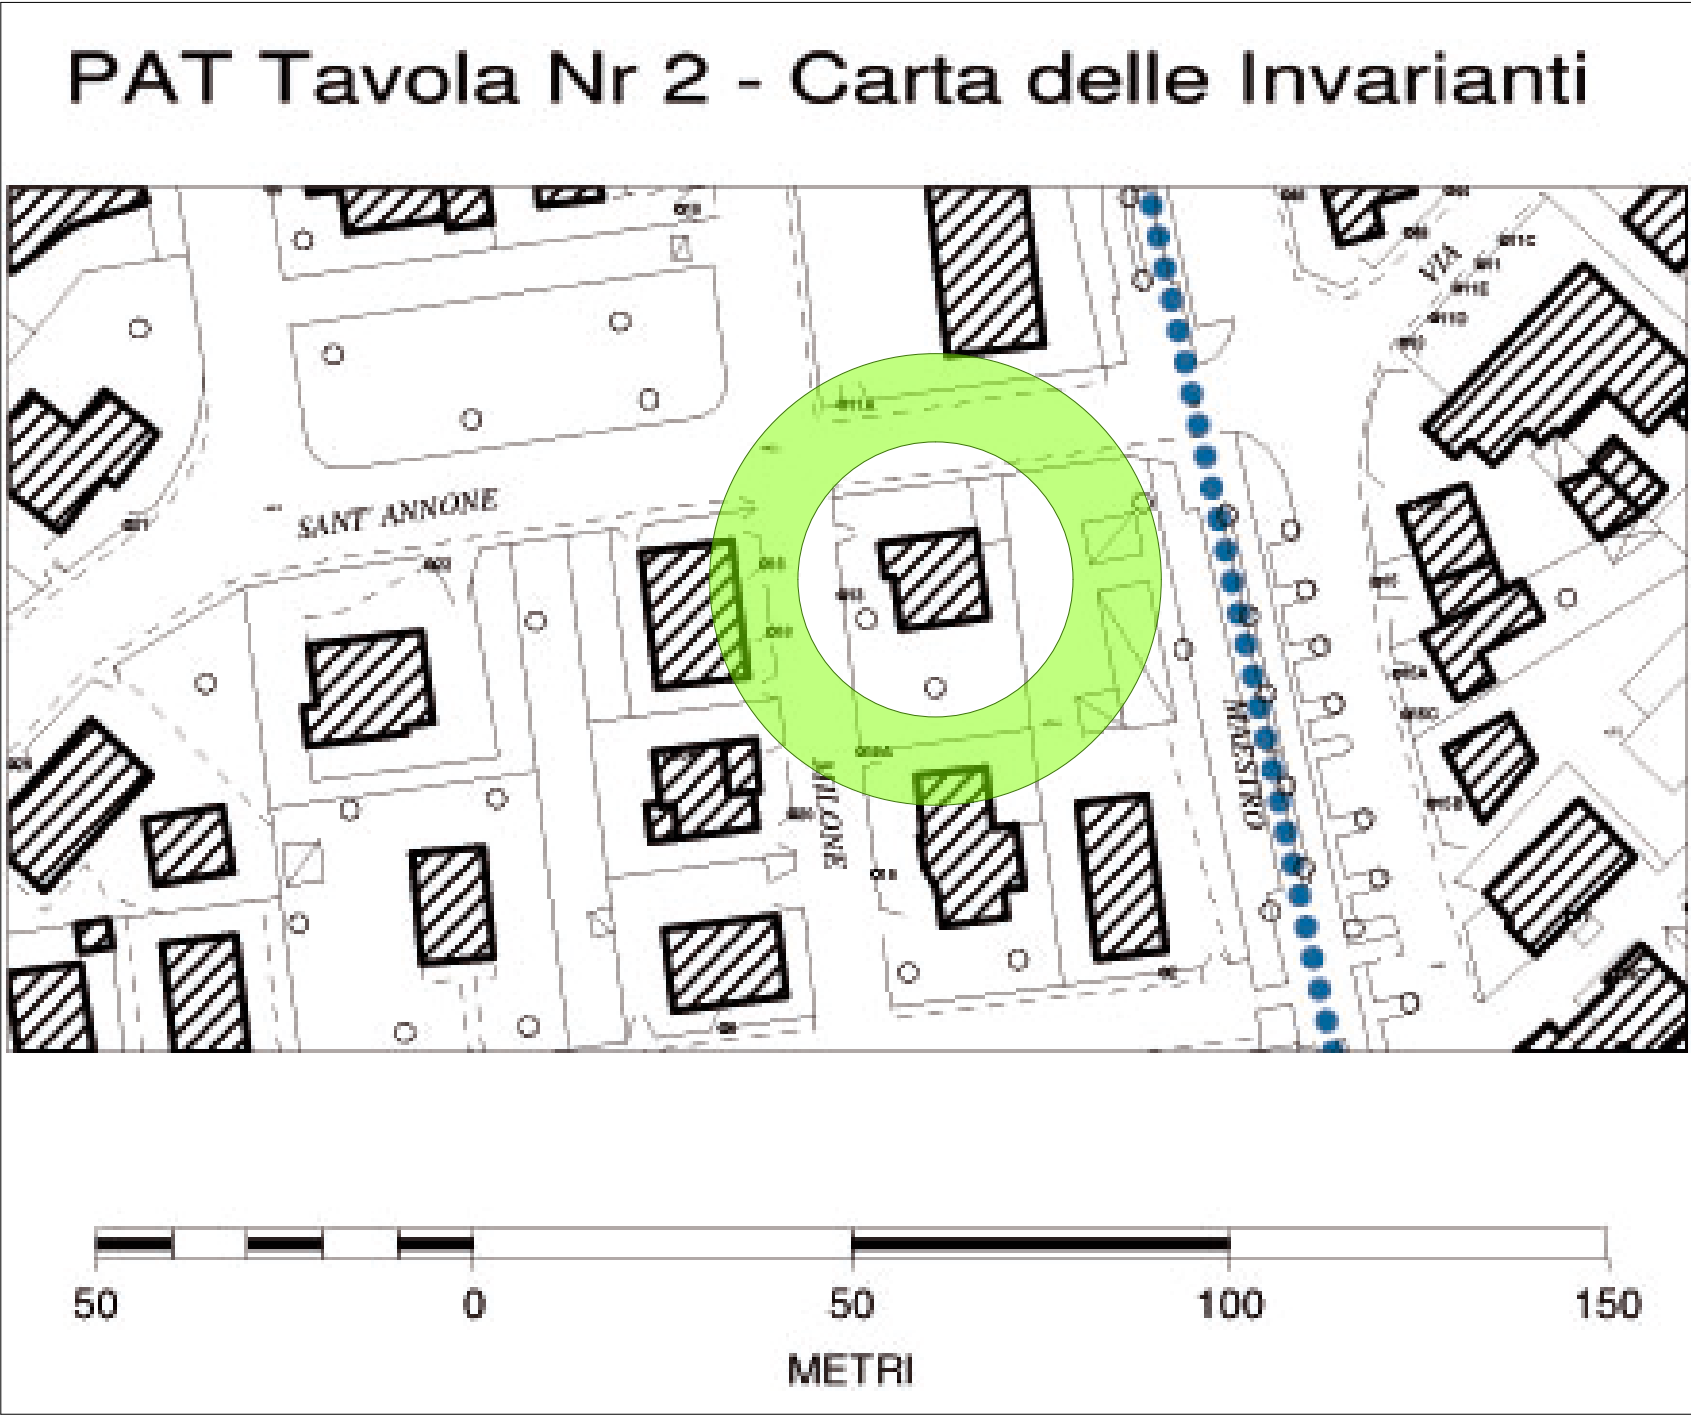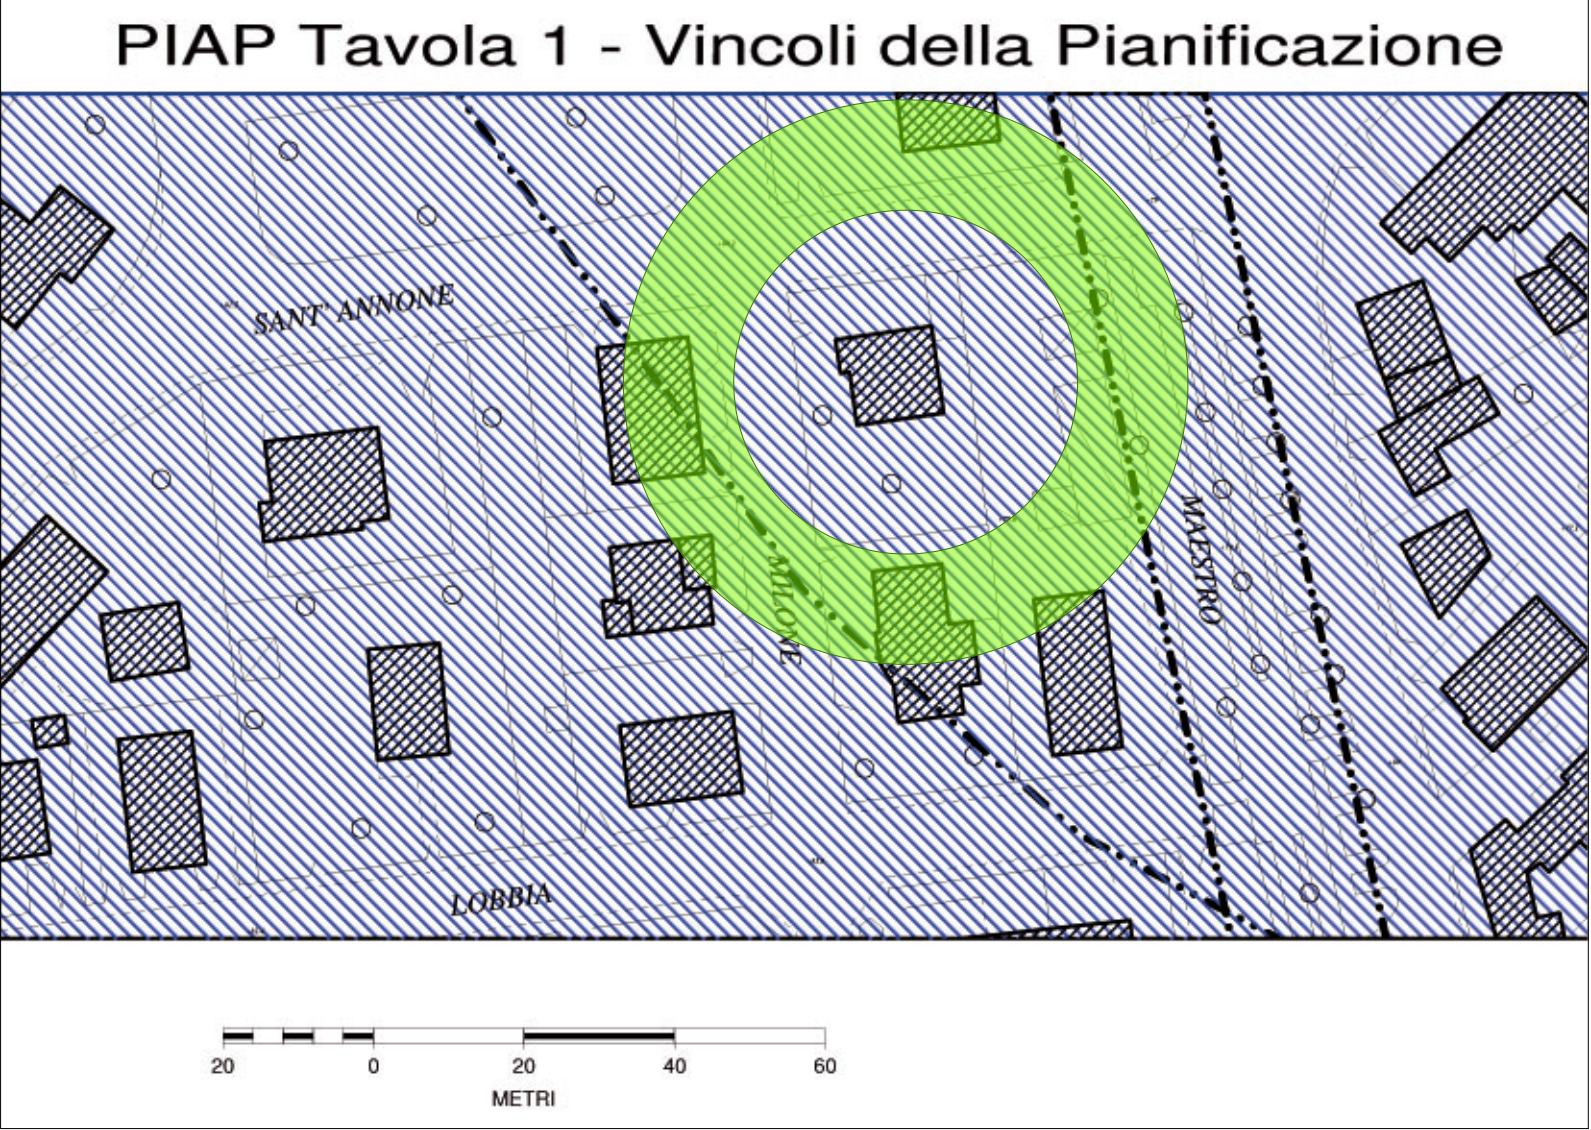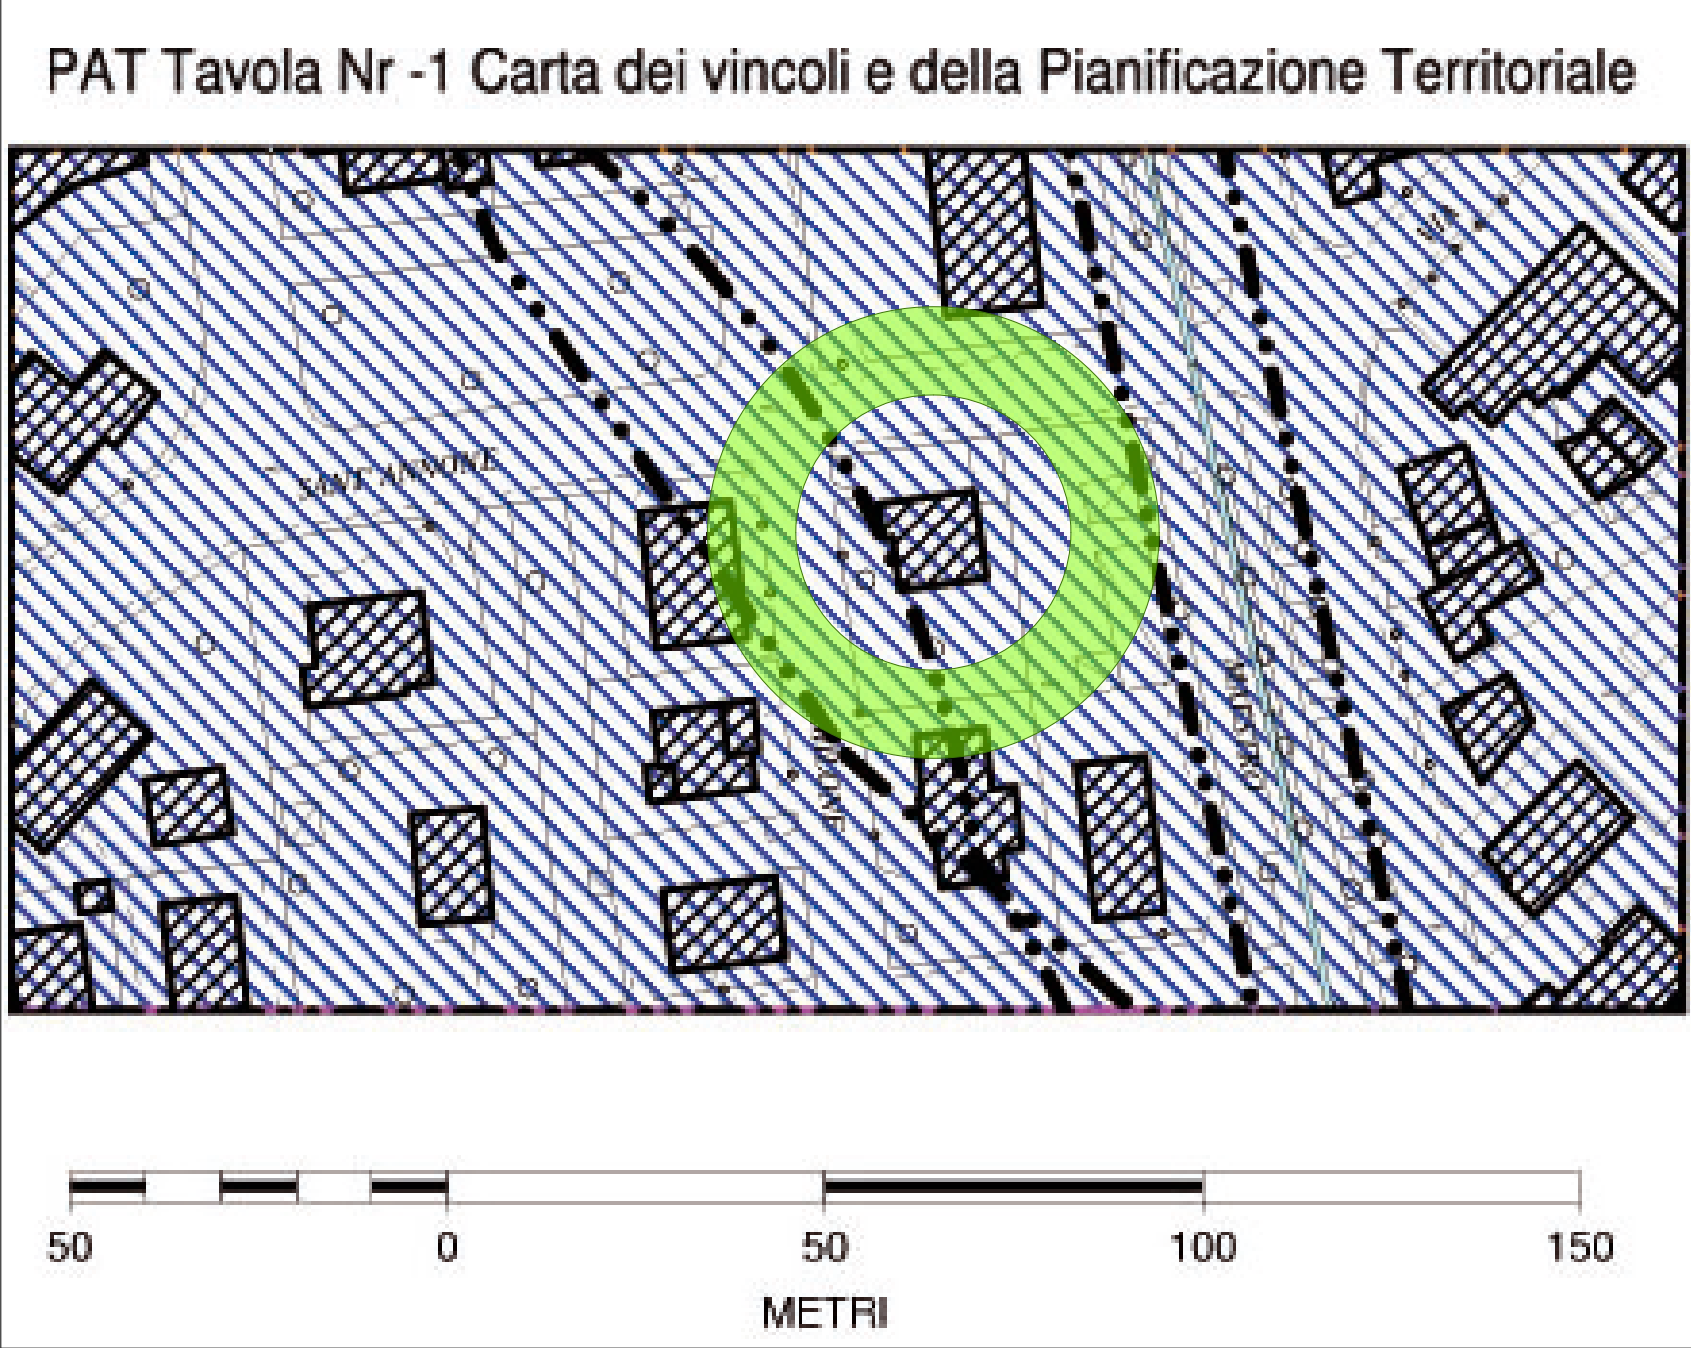

Livello: Piano degli Interventi
Disciplina Regolativa
La Città Esistente - Tessuti

Norme Generali
[Art. 09 - Definizioni edilizie-ambientali](#)
[Art. 13 - Usi del Territorio](#)
[Art. 101 - Tipologie d'Intervento](#)
[Art. 102 - Allineamenti Urbani](#)
[Piano Casa - Regolamento DCC N. 85 DEL 30.11.2011](#)

Tessuto	TCb2 - Tessuto con edificazione mista con Densità MEDIA da 2 a 4 piani
ZTO del DM 1444/68	Zona "B"
PINTO	ART. 104
Superficie	3254.784
Volume	3693.64
Tipo	
Codice PUA	
Note	V

ESTRATTO CATASTALE - FOGLIO 238
CON SOVRAPPOSIZIONE DELL'AMBITO DI INTERVENTO

AMBITO DI INTERVENTO
mappale 82 - 400
sup. tot = mq 370
sup. intervento = mq 52

AMBITO DI INTERVENTO
mappale ? - via Milone
sup. tot = mq 695
sup. intervento = mq 212

SAGOMA EDIFICIO

AMBITO DI PROPRIETA'
mappale 828
sup. = mq 763,60

