

COMUNE DI VERONA

REGIONE VENETO

INTERVENTO

PIANO URBANISTICO ATTUATIVO CON PIANO
CASA DI UN FABBRICATO IN VIA MILONE 13 A
VERONA

PROPRIETARIO

DELTA IMMOBILIARE S.R.L.

TAVOLA

15

Arch. Cristini Paolo
Via Boschetti n.30 - Peschiera del Garda.(VR)
tel. 3494433393

CONTENUTO


Progetto esecutivo
rete idrica - fognatura

DATA

agosto
2013

LEGENDA

- RETE ACQUEDOTTO ESISTENTE
- NUOVA RETE ACQUEDOTTO - ACC. D. 65 mm.
- SARACINESCA CHIUSURA ORARIA
- FLANGIA
- RETE FOGNATURA ESISTENTE
- RETE ACQUE METEORICHE ESISTENTE
- POZZETTI RETE FOGNATURA
- CADITOIE ACQUE METEORICHE ESISTENTI

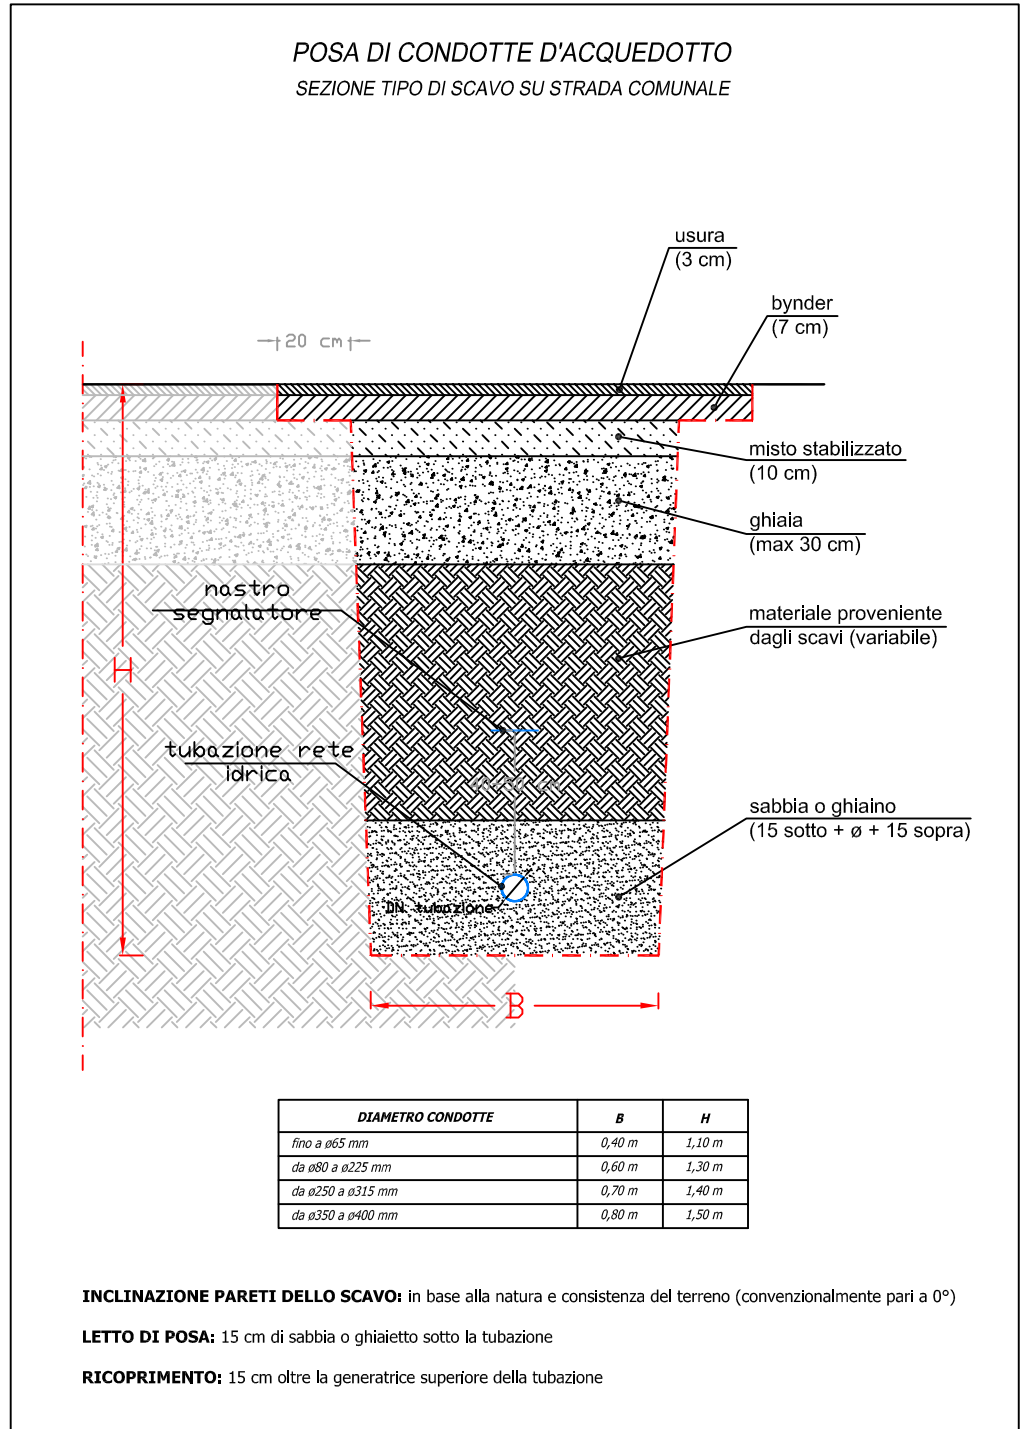

STATO DI PROGETTO

