


studio di architettura Dott. Arch. GABRIELE PROVOLO		Tel./Fax 045-977002	
Via Unita'd'Italia 355/b - 37132 VERONA e_mail: studioprovolotiscalinet.it			
COSTRUZIONE	P.U.A. PIANO CASA MATTOZZE PER LA DEMOLIZIONE DEL FABBRICATO ESISTENTE "EX SCUOLA ELEMENTARE CASTIGLIONE" E COSTRUZIONE DI NUOVI EDIFICI ABITATIVI, PER DELLA DITTA "GARONZI s.r.l."	DATA	08 - 10 - 12 08 - 01 - 13
		SCALA	1 : 2000 1 : 1000 1 : 500
OGGETTO	INDIVIDUAZIONE AMBITO INDIVIDUAZIONE CATASTALE VINCOLI	TAV.	1
il progettista il dir. lavori il costruttore il proprietario			


ORTHOFOTO



STRALCIO PIANO INTERVENTI
Disciplina regolativa - Tavola 4/016

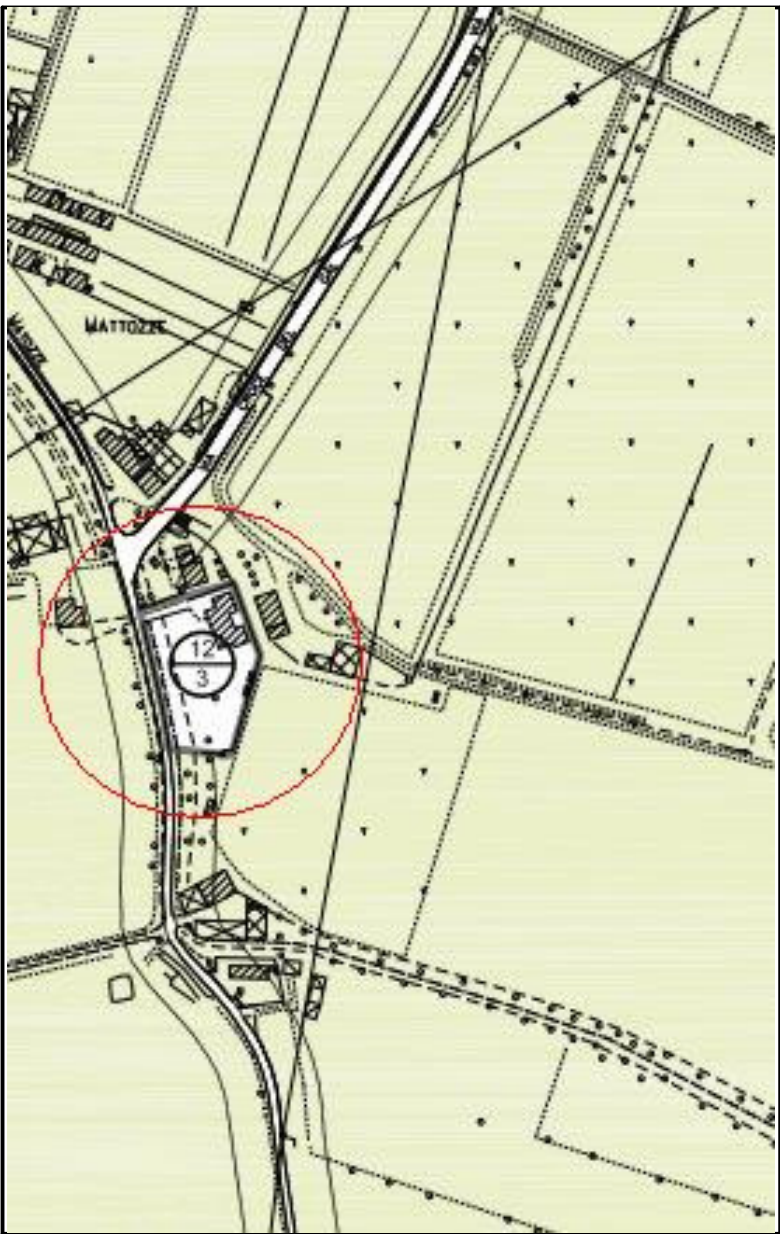

AMBITO DELL'INTERVENTO scala 1:500
PERIMETRO AEREA D'INTERVENTO

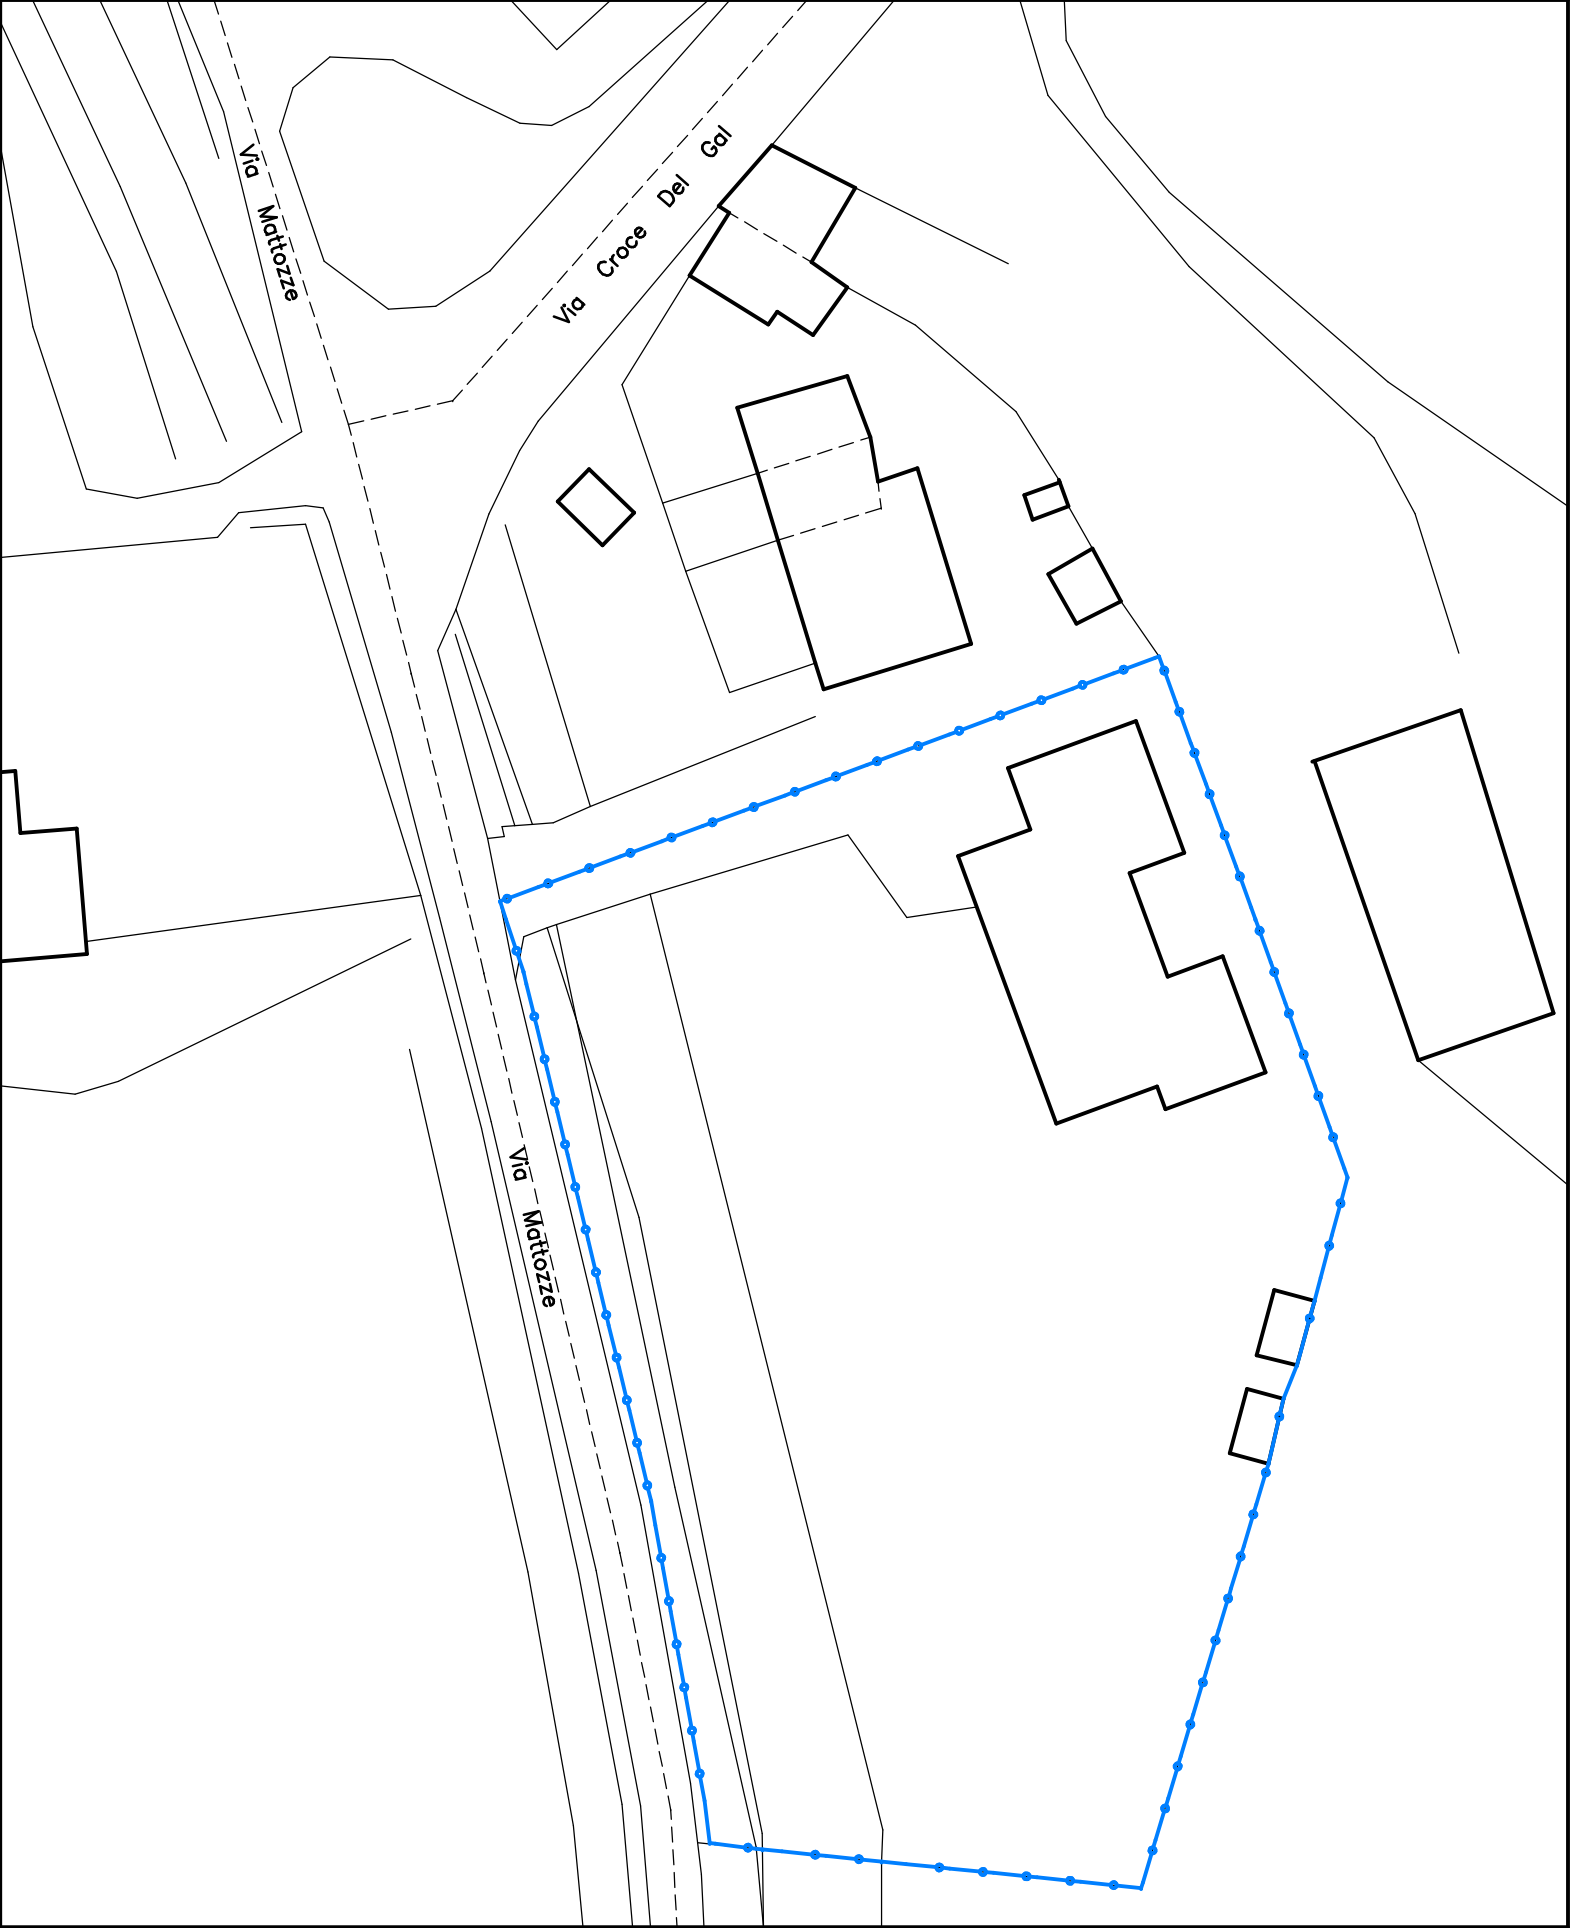


TAVOLE DEI VINCOLI

TAVOLA 3-1-3 ECOLOGICA



FILIARI ALBERATI IN TERRITORIO APERTO - art.58, comma 7, lettera e)

TAVOLA 2-1-4 IL PAESAGGIO
TUTELA DEL PAESAGGIO

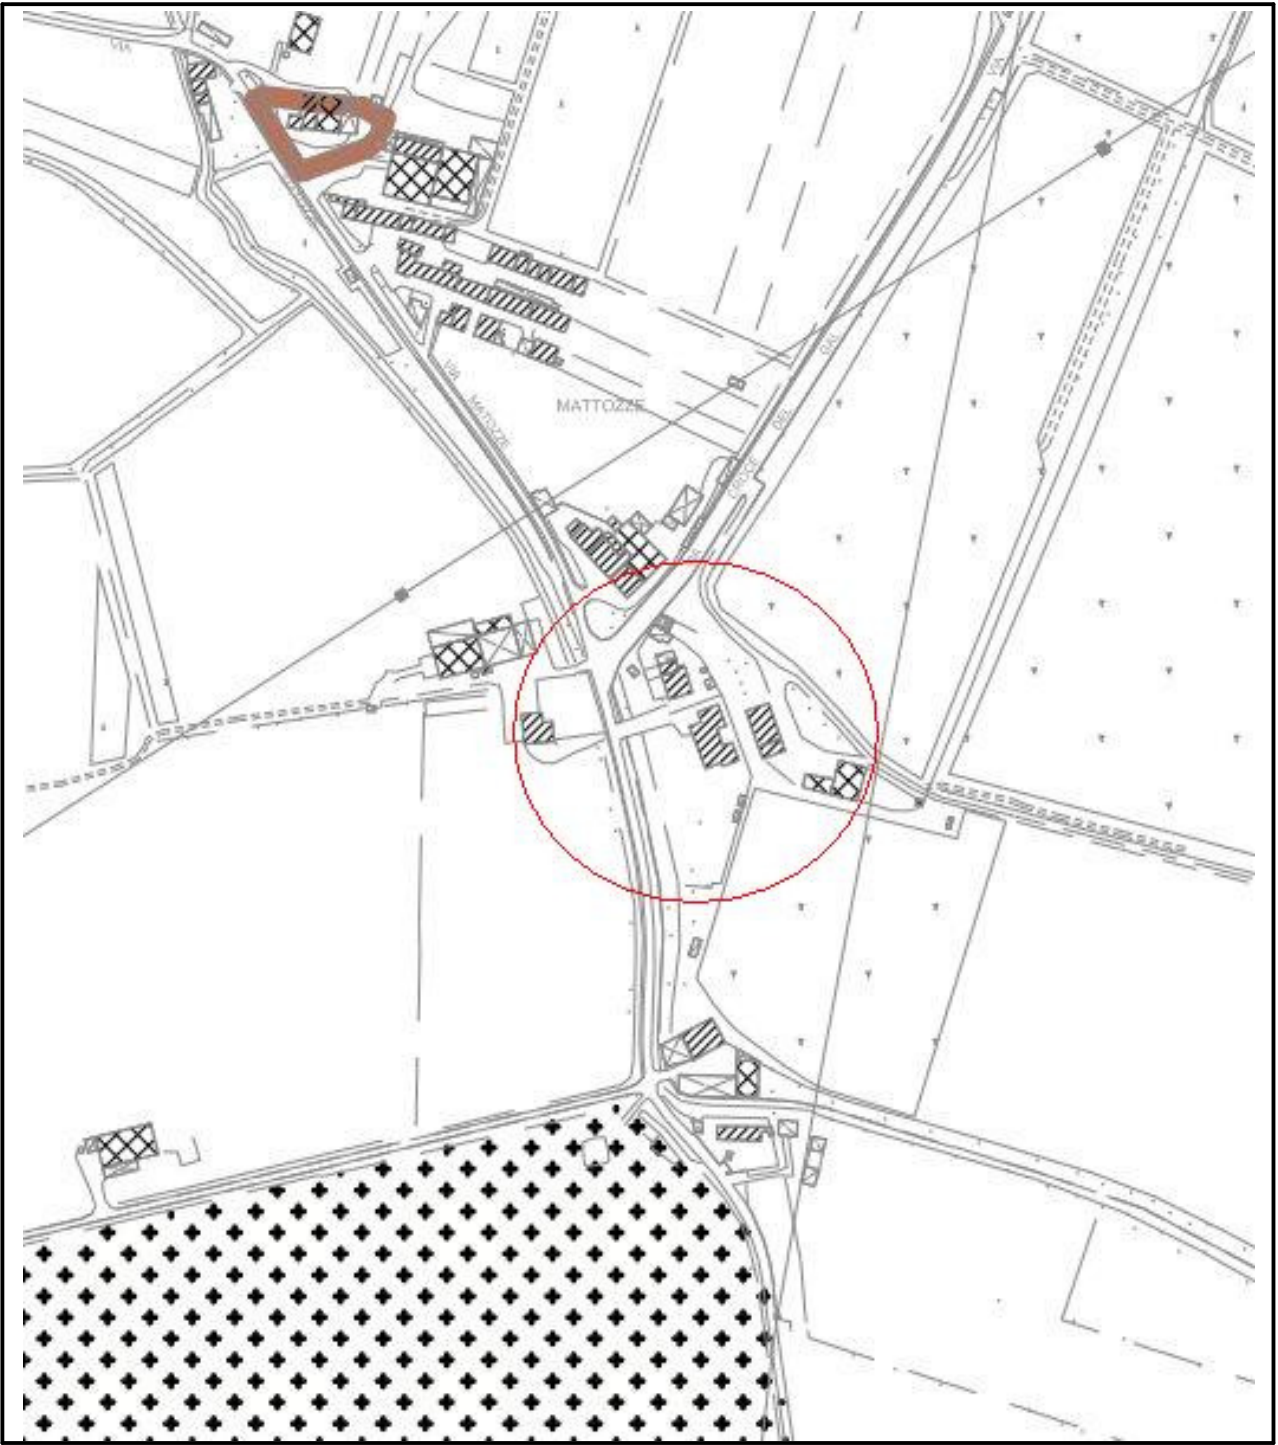

SCHEDA NORMA


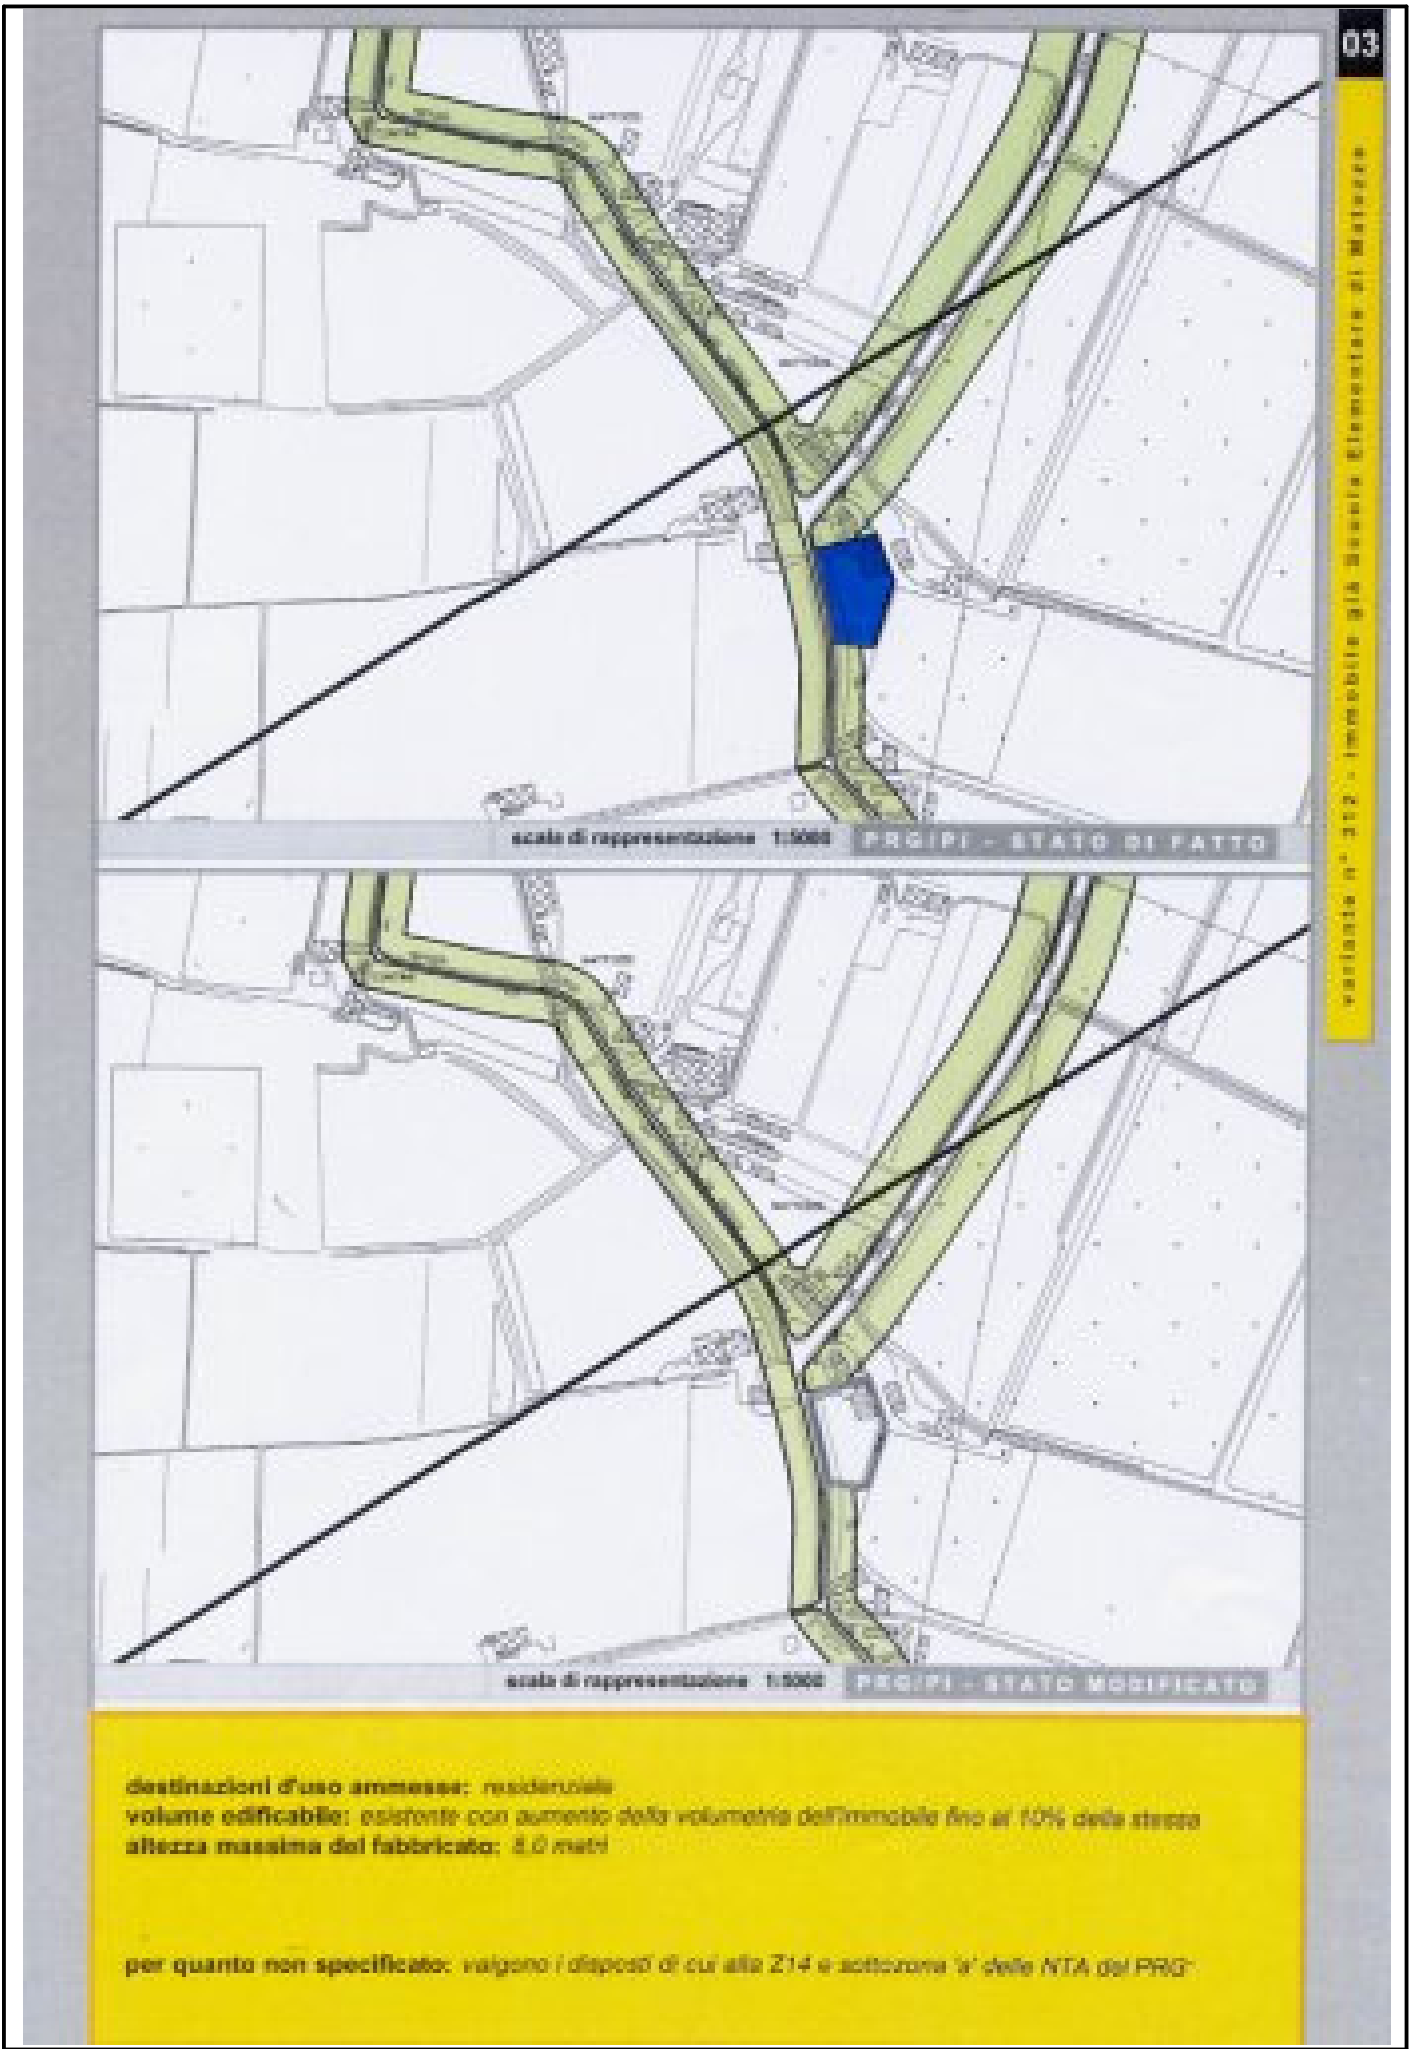


TAVOLA 1-0-4
CARTA DEI VINCOLI E DELLA PIANIFICAZIONE TERRITORIALE

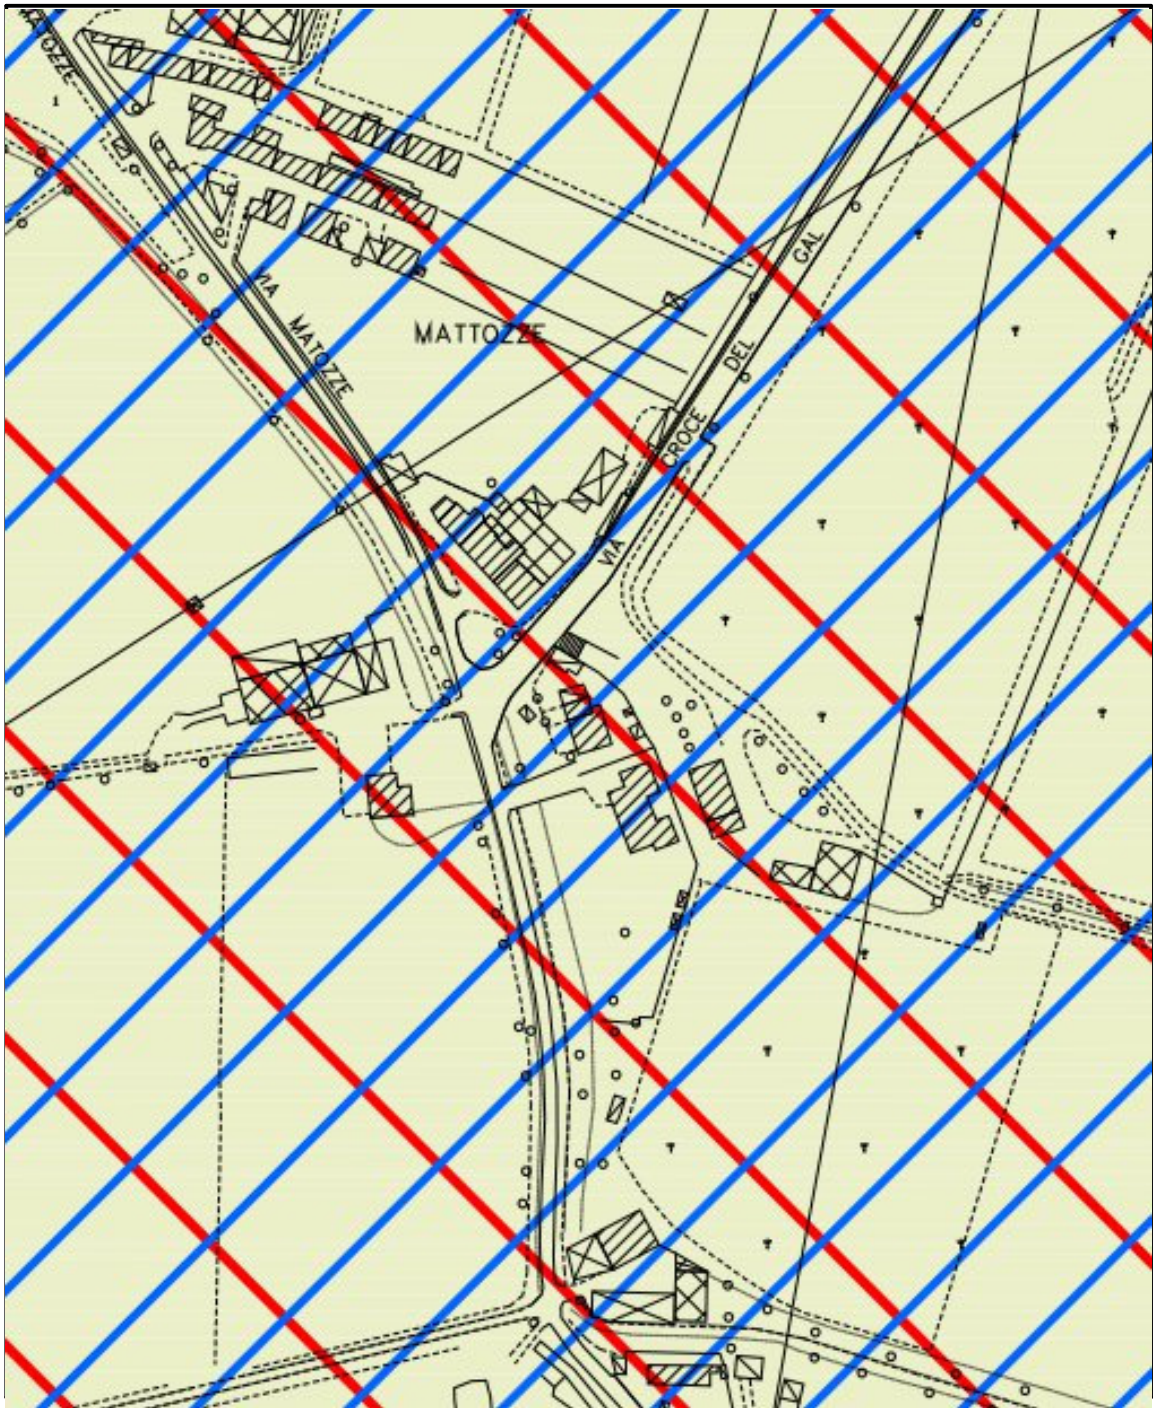

LEGENDA :

- VINCOLI
Art.27 - Beni paesistici tutelati ai sensi del D.Lgs 42/2004
- VINCOLI
Art.39 - Invarianti di natura idrologica ed idraulica, fascia di ricarica degli acquiferi
- Art.43 - Tutela delle vulnerabilità intrinseca degli acquiferi
Unità E - Vulnerabilità intrinseca elevata