studio di architettura
Dott. Arch. GABRIELE PROVOLO
Via Unita'd'Italia 355/b – 37132 VERONA
Tel./Fax 045-977002
e_mail: studioprovolo@tiscalinet.it

COSTRUZIONE	**P.U.A. PIANO CASA MATTOZZE** L.R. n.12/2011 art.6 comm 2 lett.ee PER LA DEMOLIZIONE DEL FABBRICATO ESISTENTE "EX SCUOLA ELEMENTARE CASTIGLIONE" E COSTRUZIONE DI NUOVI EDIFICI ABITATIVI, PER DELLA DITTA "GARONZI s.r.l."	DATA 08 – 10 – 12 08 – 01 – 13
		SCALA 1 : 200
OGGETTO	**STATO ATTUALE** RILIEVO QUOTATO E SEZIONI. VOLUME EDIFICIO ESISTENTE. CONI DI VISUALE FOTOGRAFICA.	TAV. 2
il progettista	il dir. lavori / il costruttore / il proprietario	

STATO ATTUALE
RILIEVO QUOTATO scala 1:200

LEGENDA:

- QUOTA E PUNTO DI RILIEVO
- CONFINE DI PROPRIETA' – AMBITO D'INTERVENTO
- PALO ILLUMINAZIONE
- LINEA ELETTRICA AEREA
- LINEA ELETTRICA INTERRATA
- SEDE STRADALE
- EDIFICI
- SCARPATA ALBERATA
- alberature PSEUDO ACACIA (ROBINIA)
- alberature AILANTUS (AILANTO)
- CONI DI VISUALE FOTOGRAFICA
- LATITUDINE LONGITUDINE ... QUOTA SU BASE GEOREFERENZIATA

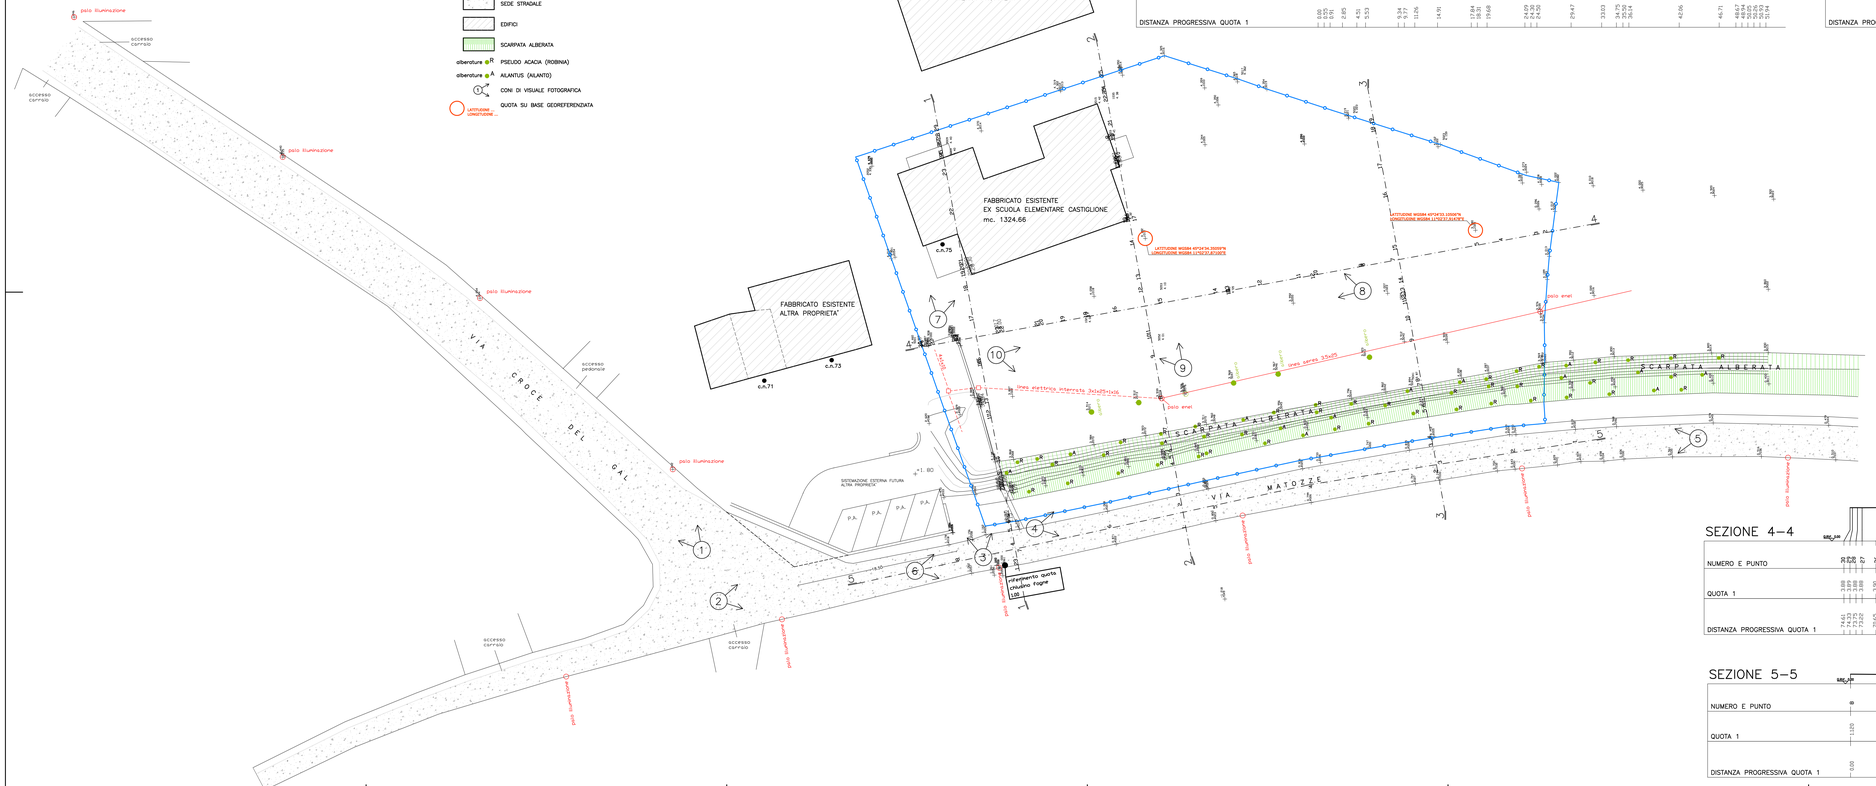

SEZIONI scala 1:200

SEZIONE 1–1

NUMERO E PUNTO	QUOTA 1	DISTANZA PROGRESSIVA QUOTA 1
1	0.65	0.00
2	0.91	0.91
3	1.00	2.85
4	1.07	5.53
5	1.13	5.53
6	1.13	5.54
7	1.16	9.77
8	1.49	11.26
9	2.01	14.91
10	4.09	17.84
11	3.85	19.35
12	3.85	19.68
13	3.85	21.20
14	3.87	24.50
15	3.90	24.50
16	3.90	24.50
17	3.94	29.47
18	4.17	33.53
19	4.28	34.75
20	4.35	35.24
21	4.35	35.24
22	4.36	42.06
23	4.29	46.71
24	4.40	48.67
25	4.42	50.24
26	4.43	50.25
27	4.43	50.26
28	4.43	51.94
29	4.29	53.92

SEZIONE 2–2

NUMERO E PUNTO	QUOTA 1	DISTANZA PROGRESSIVA QUOTA 1
1	0.85	0.00
2	0.87	2.67
3	0.88	3.85
4	1.03	7.49
5	1.04	8.49
6	1.05	9.06
7	3.92	13.60
8	3.94	15.33
9	3.98	25.18
10	4.01	25.45
11	4.02	27.00
12	4.08	27.97
13	4.13	29.49
14	4.17	33.54
15	4.21	36.30
16	4.21	36.68
17	4.28	42.23
18	4.43	43.92
19	4.43	45.26
20	4.44	46.05
21	4.42	47.75
22	4.29	50.54
23	4.38	51.44
24	4.38	51.94
25	4.32	53.92

SEZIONE 3–3

NUMERO E PUNTO	QUOTA 1	DISTANZA PROGRESSIVA QUOTA 1
1	0.72	0.00
2	0.72	0.91
3	0.77	4.00
4	0.72	4.94
5	0.67	8.95
6	0.67	9.71
7	3.90	13.43
8	3.87	13.84
9	3.89	16.43
10	3.93	18.93
11	3.94	21.50
12	3.97	22.97
13	3.98	23.40
14	3.98	27.27
15	4.02	32.50
16	4.09	36.95
17	4.08	41.25
18	4.18	42.26
19	4.18	

SEZIONE 4–4

NUMERO E PUNTO	QUOTA 1	DISTANZA PROGRESSIVA QUOTA 1
30	3.88	74.41
29	3.89	75.73
28	3.88	75.82
27	3.88	75.82
26	3.86	75.82
25	3.86	75.82
24	3.91	76.19
23	3.98	65.46
22	4.00	64.96
21	4.00	60.85
20	4.03	60.31
19	4.04	57.78
18	4.01	55.06
17	4.03	54.85
16	4.03	51.41
15	4.08	46.23
14	4.06	39.72
13	4.06	38.29
12	4.03	34.45
11	4.17	29.86
10	4.07	27.83
9	4.09	22.48
8	4.06	22.22
7	4.01	18.70
4	3.98	5.90
3	4.07	1.72
2	3.99	0.67
1	3.99	0.00

SEZIONE 5–5

NUMERO E PUNTO	QUOTA 1	DISTANZA PROGRESSIVA QUOTA 1
8	1.20	0.00
7	0.97	6.29
6	0.969	17.9
5	0.817	29.86
4	0.786	41.12
3	0.760	56.42
2	0.645	62.72
1	0.608	73.04