

studio di architettura
Dott. Arch. **GABRIELE PROVOLO**
Via Unita'd'Italia 355/b — 37132 VERONA
e_mail: studioprovolotiscalinet.it

Tel./Fax 045-977002

COSTRUZIONE

P.U.A. PIANO CASA MATTOZZE
PER LA DEMOLIZIONE DEL FABBRICATO ESISTENTE
"EX SCUOLA ELEMENTARE CASTIGLIONE" E
COSTRUZIONE DI NUOVI EDIFICI ABITATIVI, PER
DELLA DITTA "GARONZI s.r.l."

DATA
08 - 10 - 12
08 - 01 - 13

OGGETTO

STATO ATTUALE
RILIEVO FABBRICATO ESISTENTE DA DEMOLIRE..

SCALA
1 : 100

il progettista

il dir. lavori

il costruttore

il proprietario

TAV.

2/b

COMUNE DI VERONA
Fg.375, m.n. 20



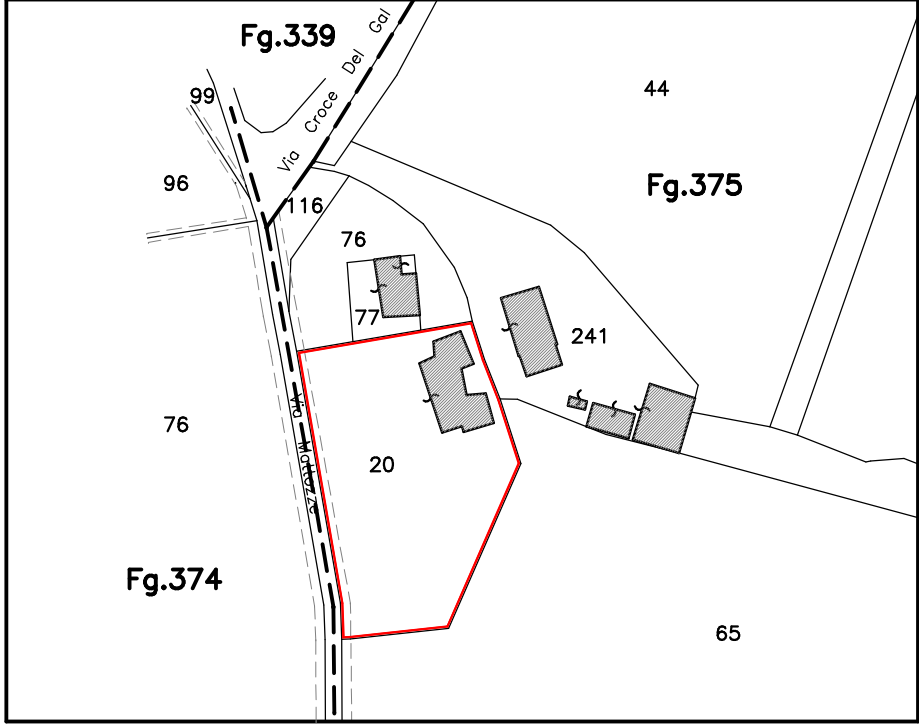


TABELLA STEREOMETRICA

Superficie coperta:	
24,60m x 13,95m =	343,17 mq
o detrarre:	
7,50m x 3,90m =	(-) 29,25 mq
6,15m x 1,10m =	(-) 6,76 mq
5,00m x 4,25m =	(-) 21,25 mq
TOTALE:	285,91 mq
Volume attuale:	
PORZIONE BASSA:	
9,30m x 3,90m =	36,27 mq
7,80m x 3,90m =	30,42 mq
	66,69 mq
66,69 mq x (3,0m + 0,90m) =	360,09 mc
PORZIONE ALTA:	
24,60m x 10,05m =	247,23 mq
o detrarre:	
6,15m x 1,10m =	(-) 6,76 mq
5,00m x 4,25m =	(-) 21,25 mq
	219,22 mq
219,22 mq x (3,5m + 0,90m) =	964,57 mc
TOTALE VOLUME ESISTENTE: 360,09 +964,57 = 1324,66 mc	

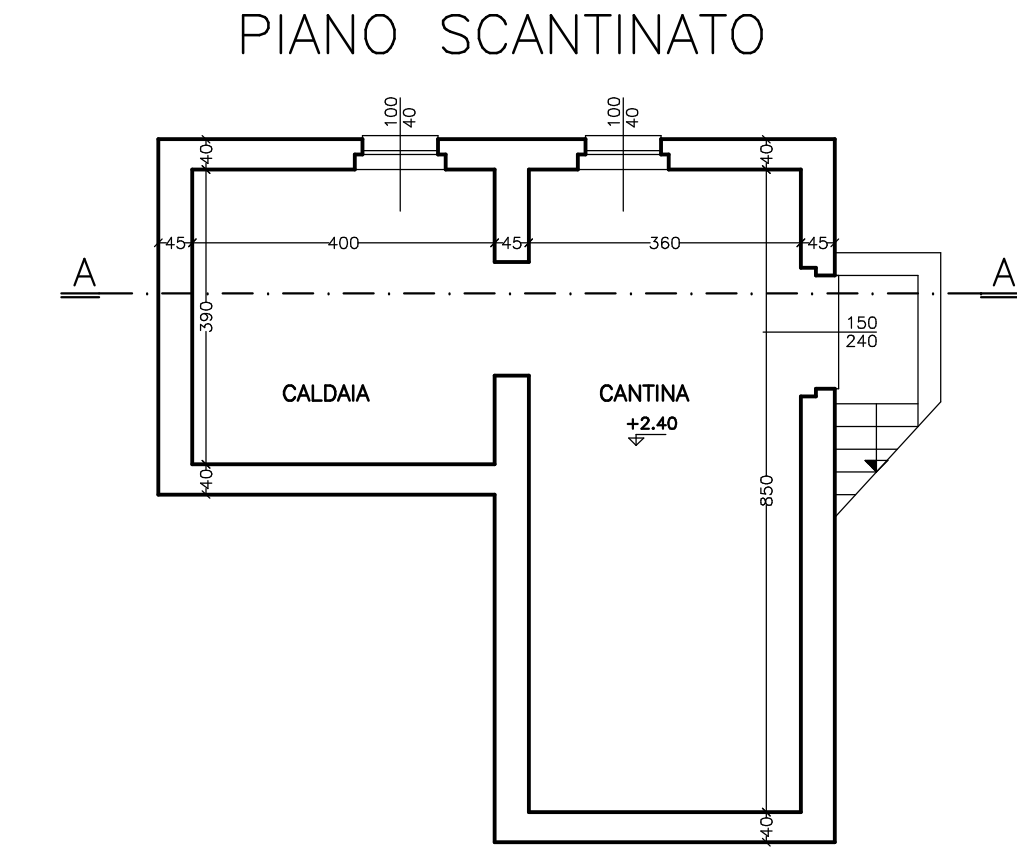

PIANTA COPERTURA

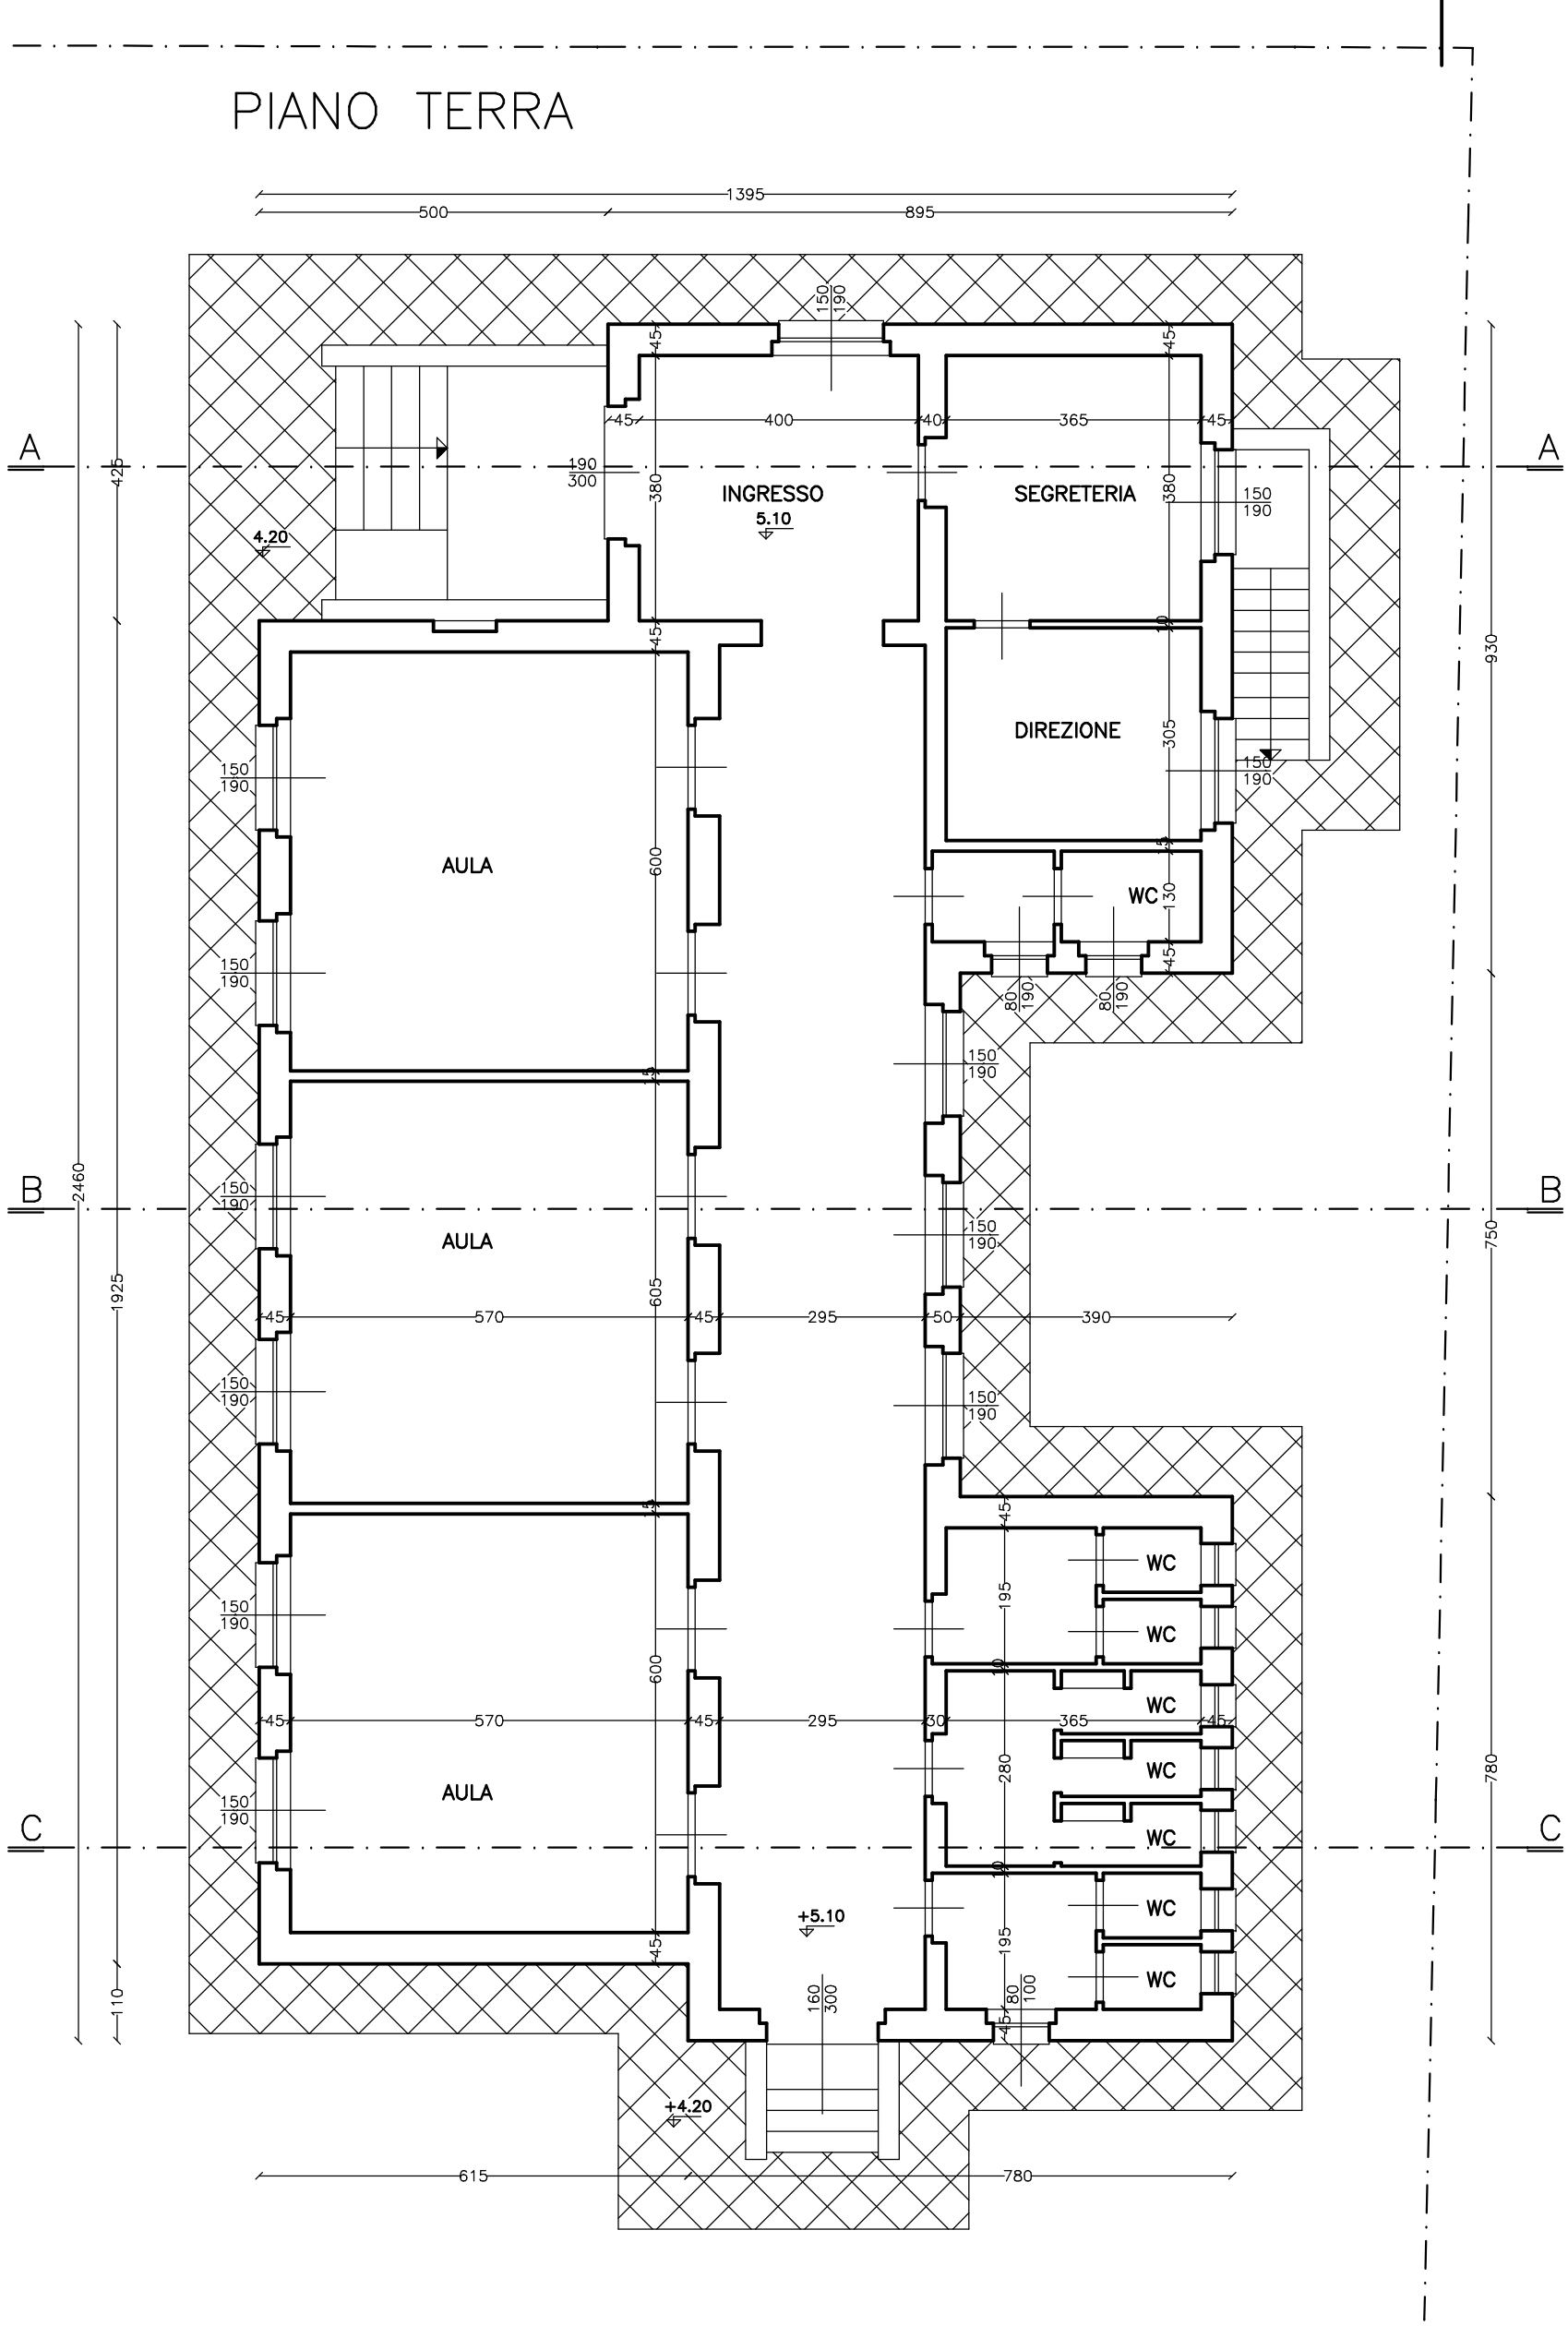