

studio di architettura
Dott. Arch. **GABRIELE PROVOLO**

Tel./Fax 045-977002

Via Unita'd'Italia 355/b - 37132 VERONA


e_mail: studioprovolotiscalinet.it

COSTRUZIONE	P.U.A. PIANO CASA MATTOZZE PER LA DEMOLIZIONE DEL FABBRICATO ESISTENTE "EX SCUOLA ELEMENTARE CASTIGLIONE" E COSTRUZIONE DI NUOVI EDIFICI ABITATIVI, PER DELLA DITTA "GARONZI s.r.l."	DATA
		08 - 10 - 12 08 - 01 - 13
OGGETTO	TAVOLA DELLE INFRASTRUTTURE ESISTENTI	SCALA
		1 : 500
		TAV.
		3
il progettista il dir. lavori il costruttore il proprietario		

TUTTI GLI ENTI GESTORI DELLE RETI,
(AGSM-ACQUE VERONESI-TELECOM)
HANNO CONFERMATO CHE NON NECESSITA
MODIFICARE O INTEGRARE ALCUNCHE'
DELL'ESISTENTE.
(vedi pareri allegati in copia)
LA DITTA UTILIZZATRICE **GARONZI s.r.l.**
DOVRA' QUINDI RICHIEDERE GLI ALLACCIAMENTI
AD OPERE EDILIZIE ULTIME, PER GLI
"STACCHI" DELLE NUOVE UTENZE.


LINEA ENERGIA ELETTRICA scala 1:500

—●—●—●— AMBITO D'INTERVENTO
- - - - - LINEA ELETTRICA ESISTENTE

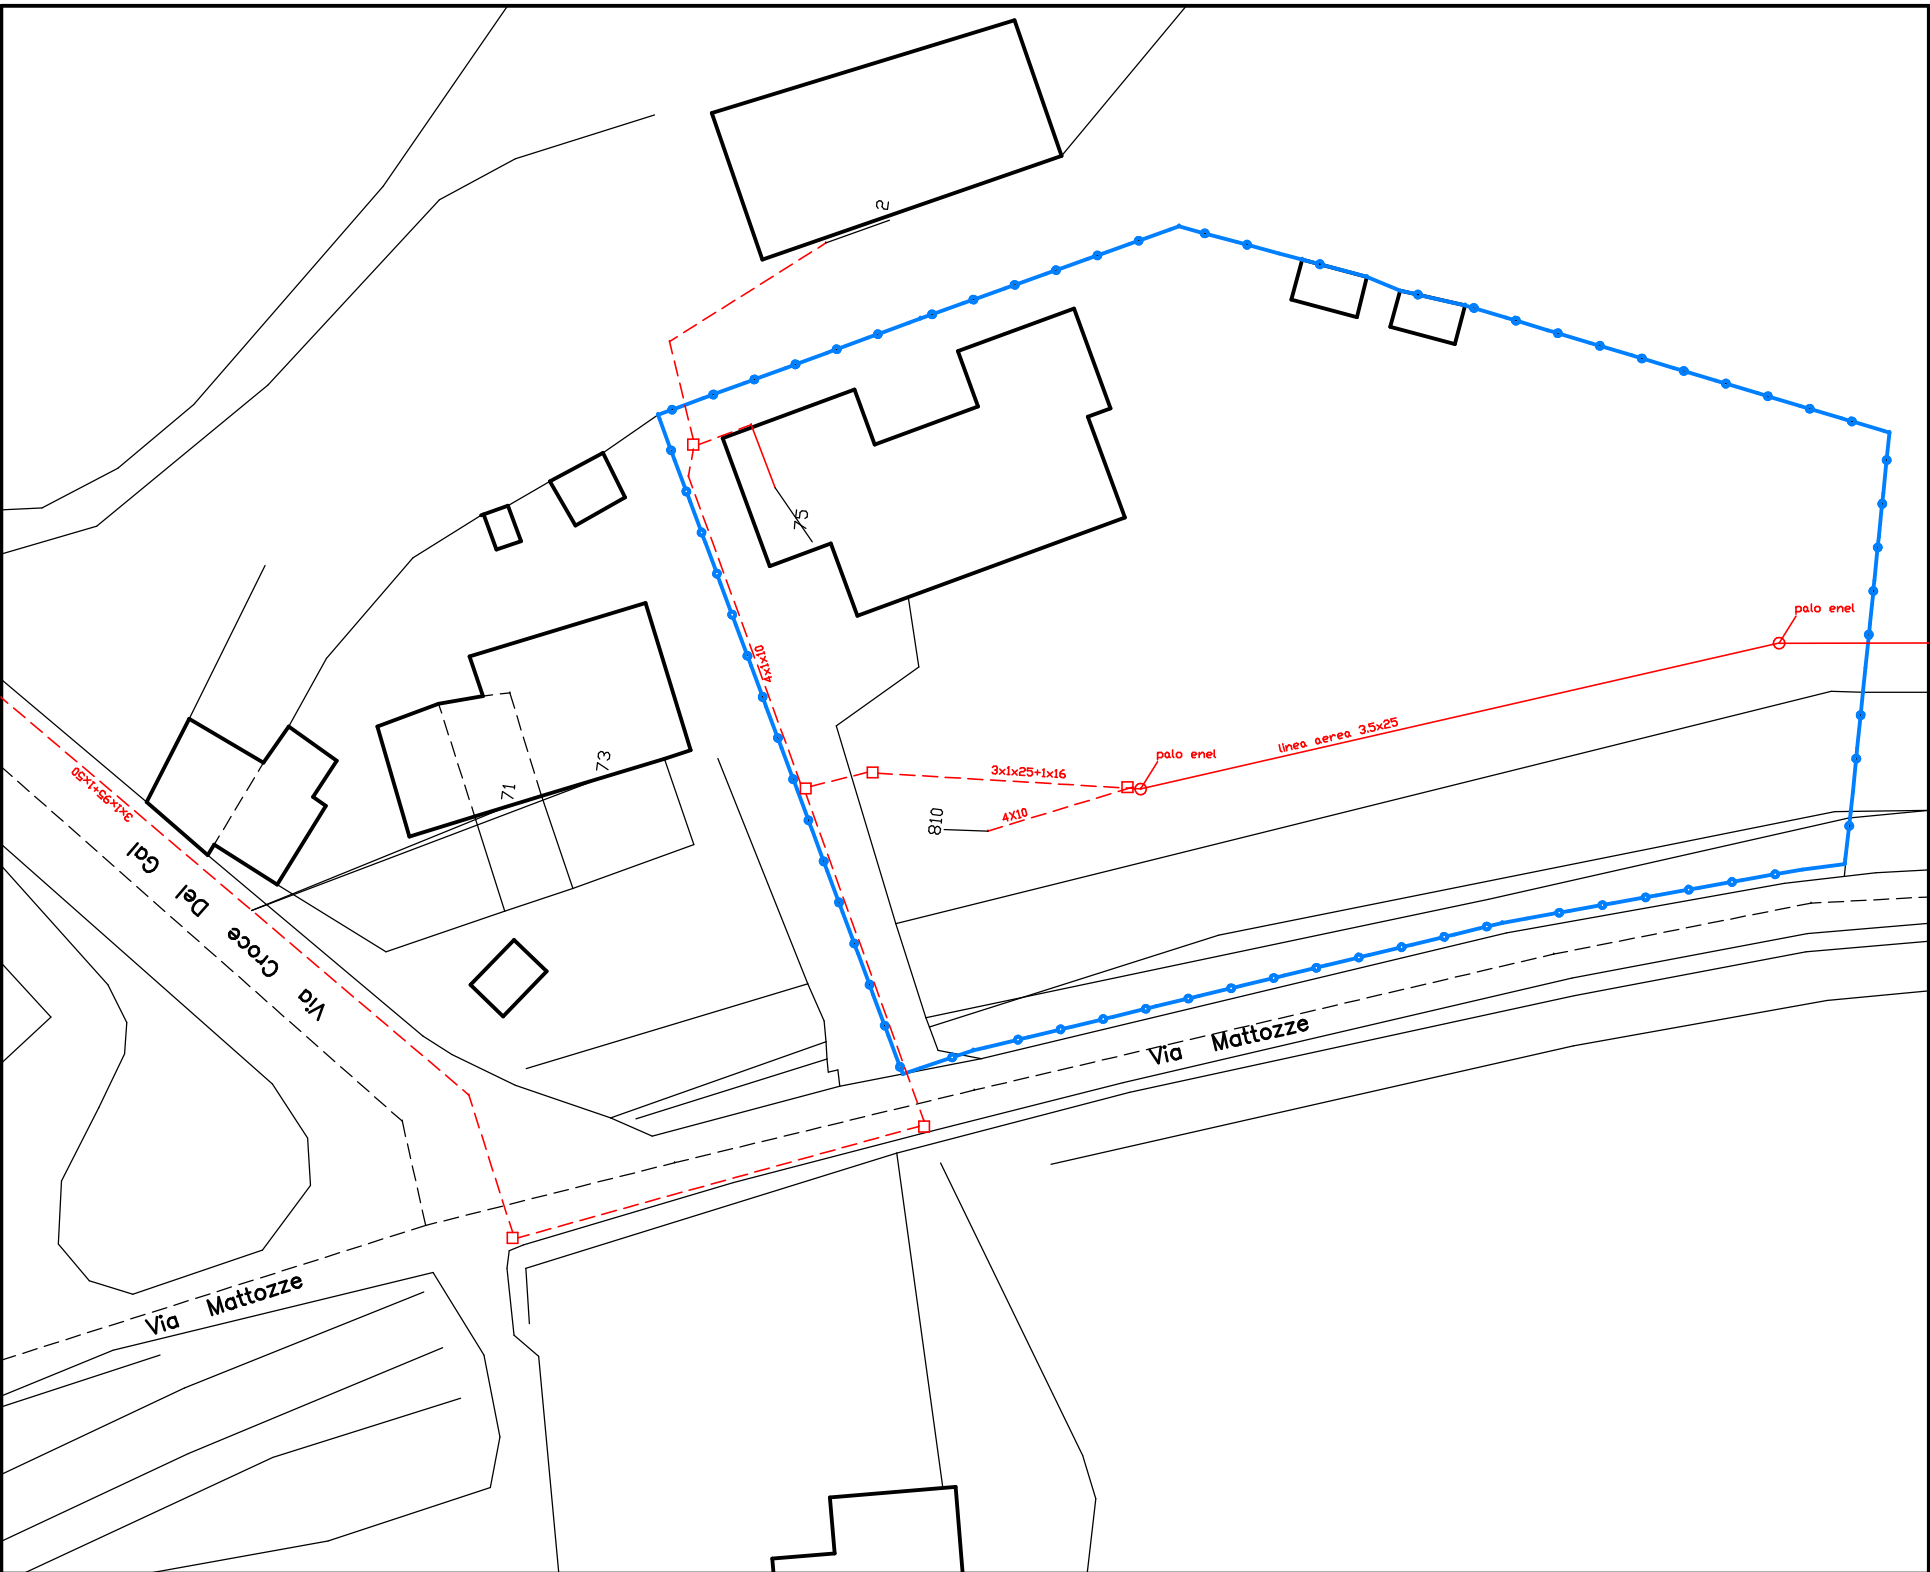


LINEA GAS scala 1:500

—●—●—●— AMBITO D'INTERVENTO
- - - - - LINEA GAS ESISTENTE

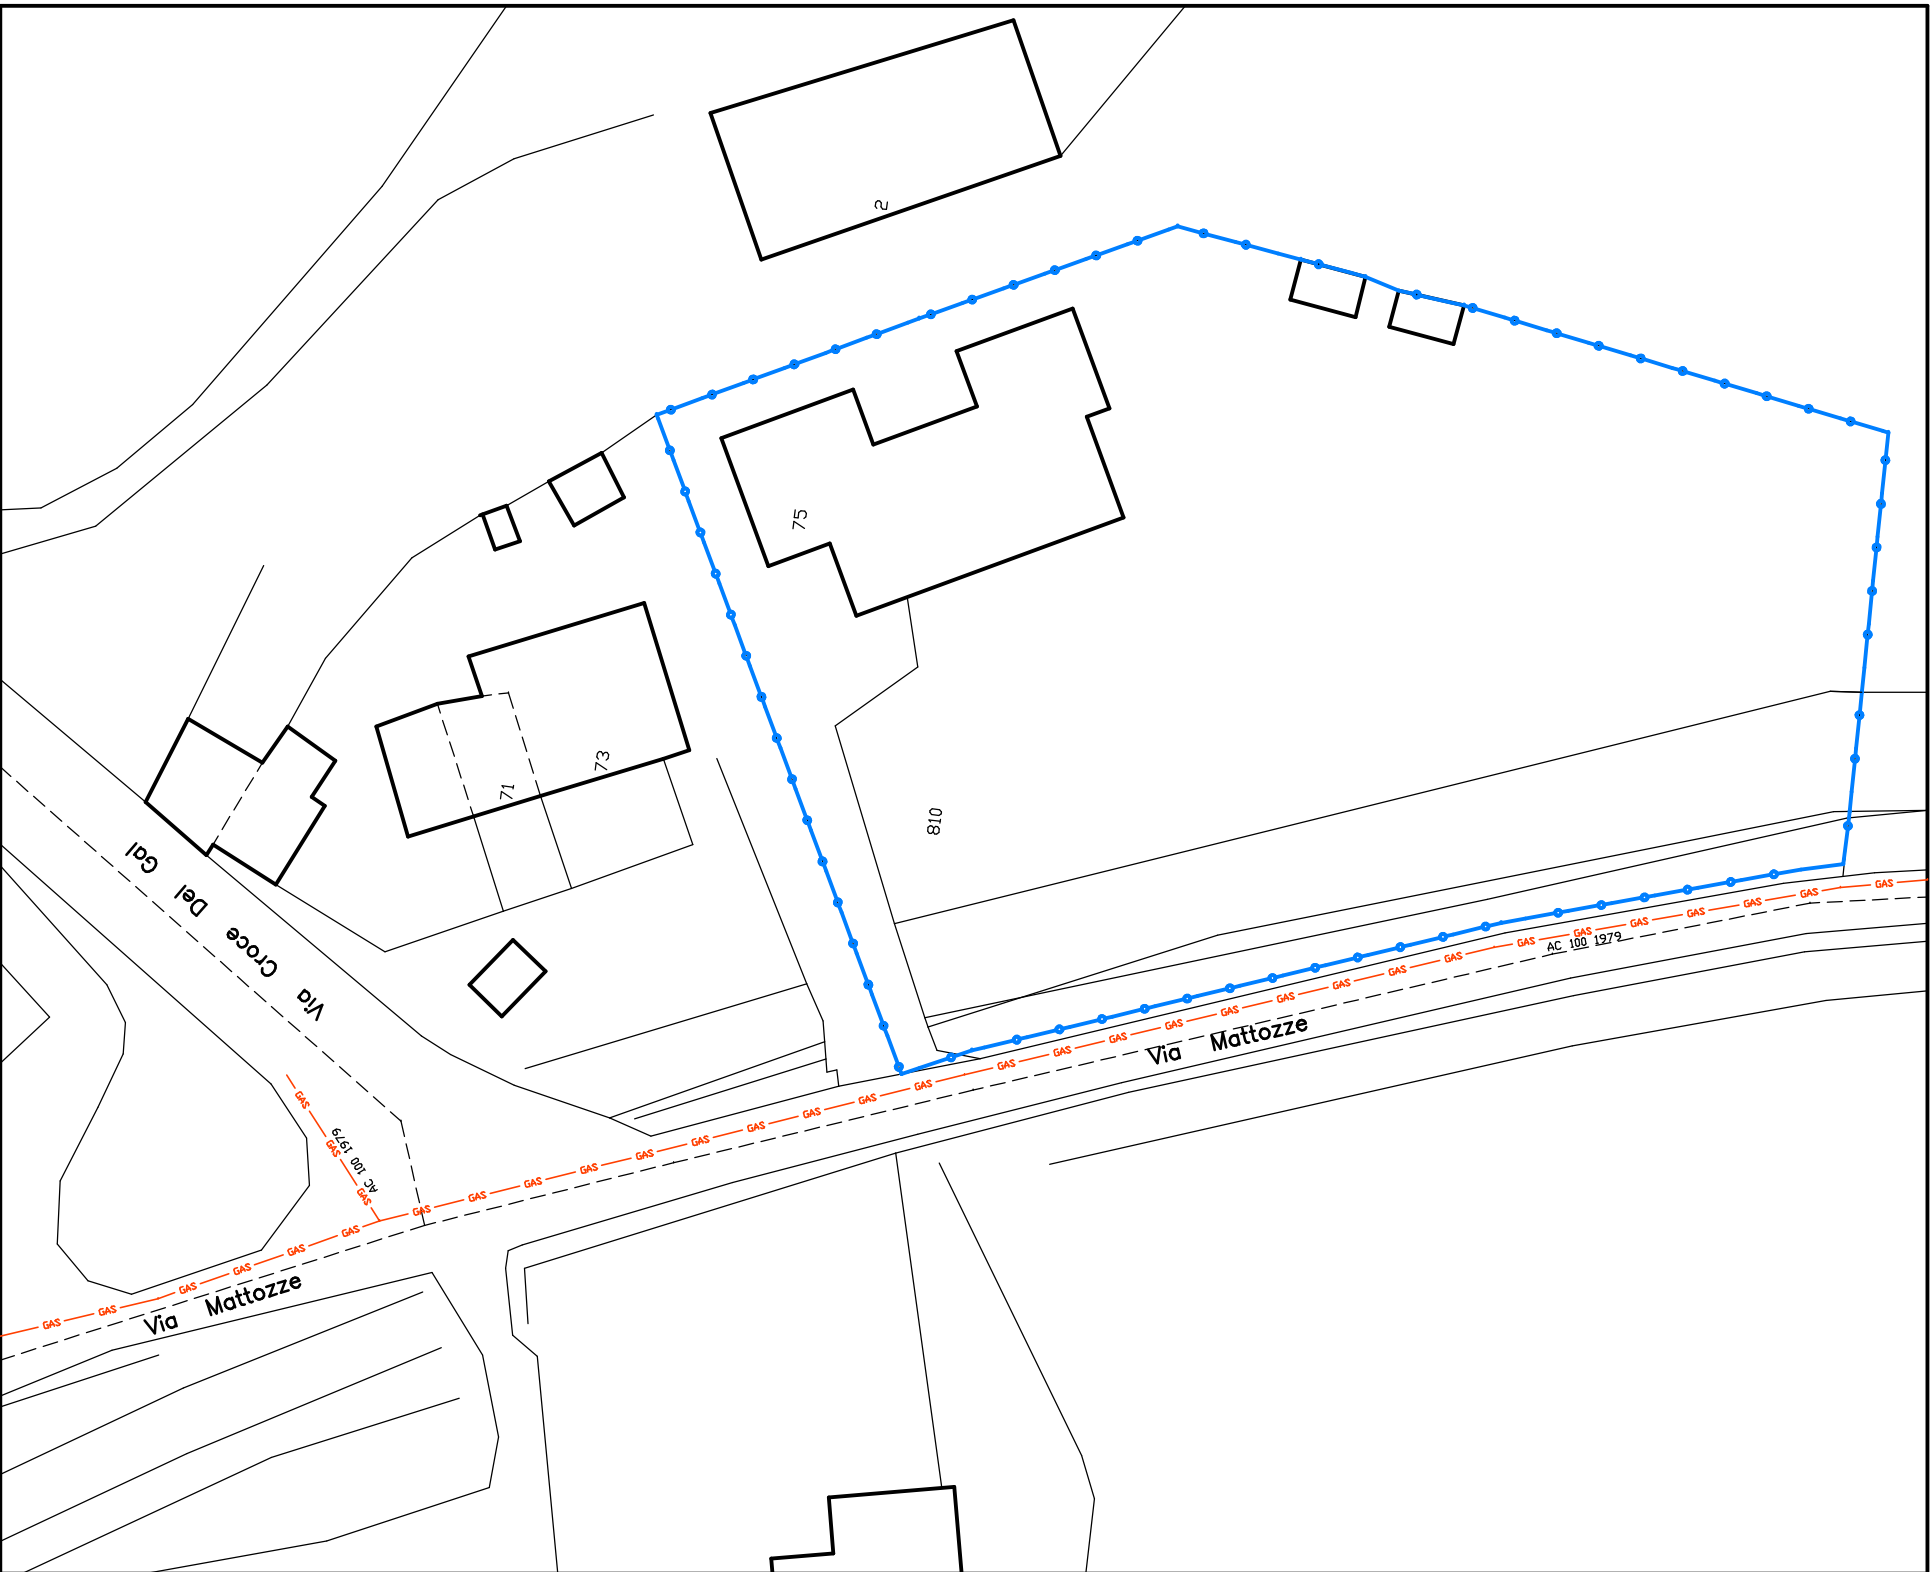


RETE ILLUMINAZIONE PUBBLICA scala 1:500

—●—●—●— AMBITO D'INTERVENTO
● ILLUMINAZIONE STRADALE ESISTENTE

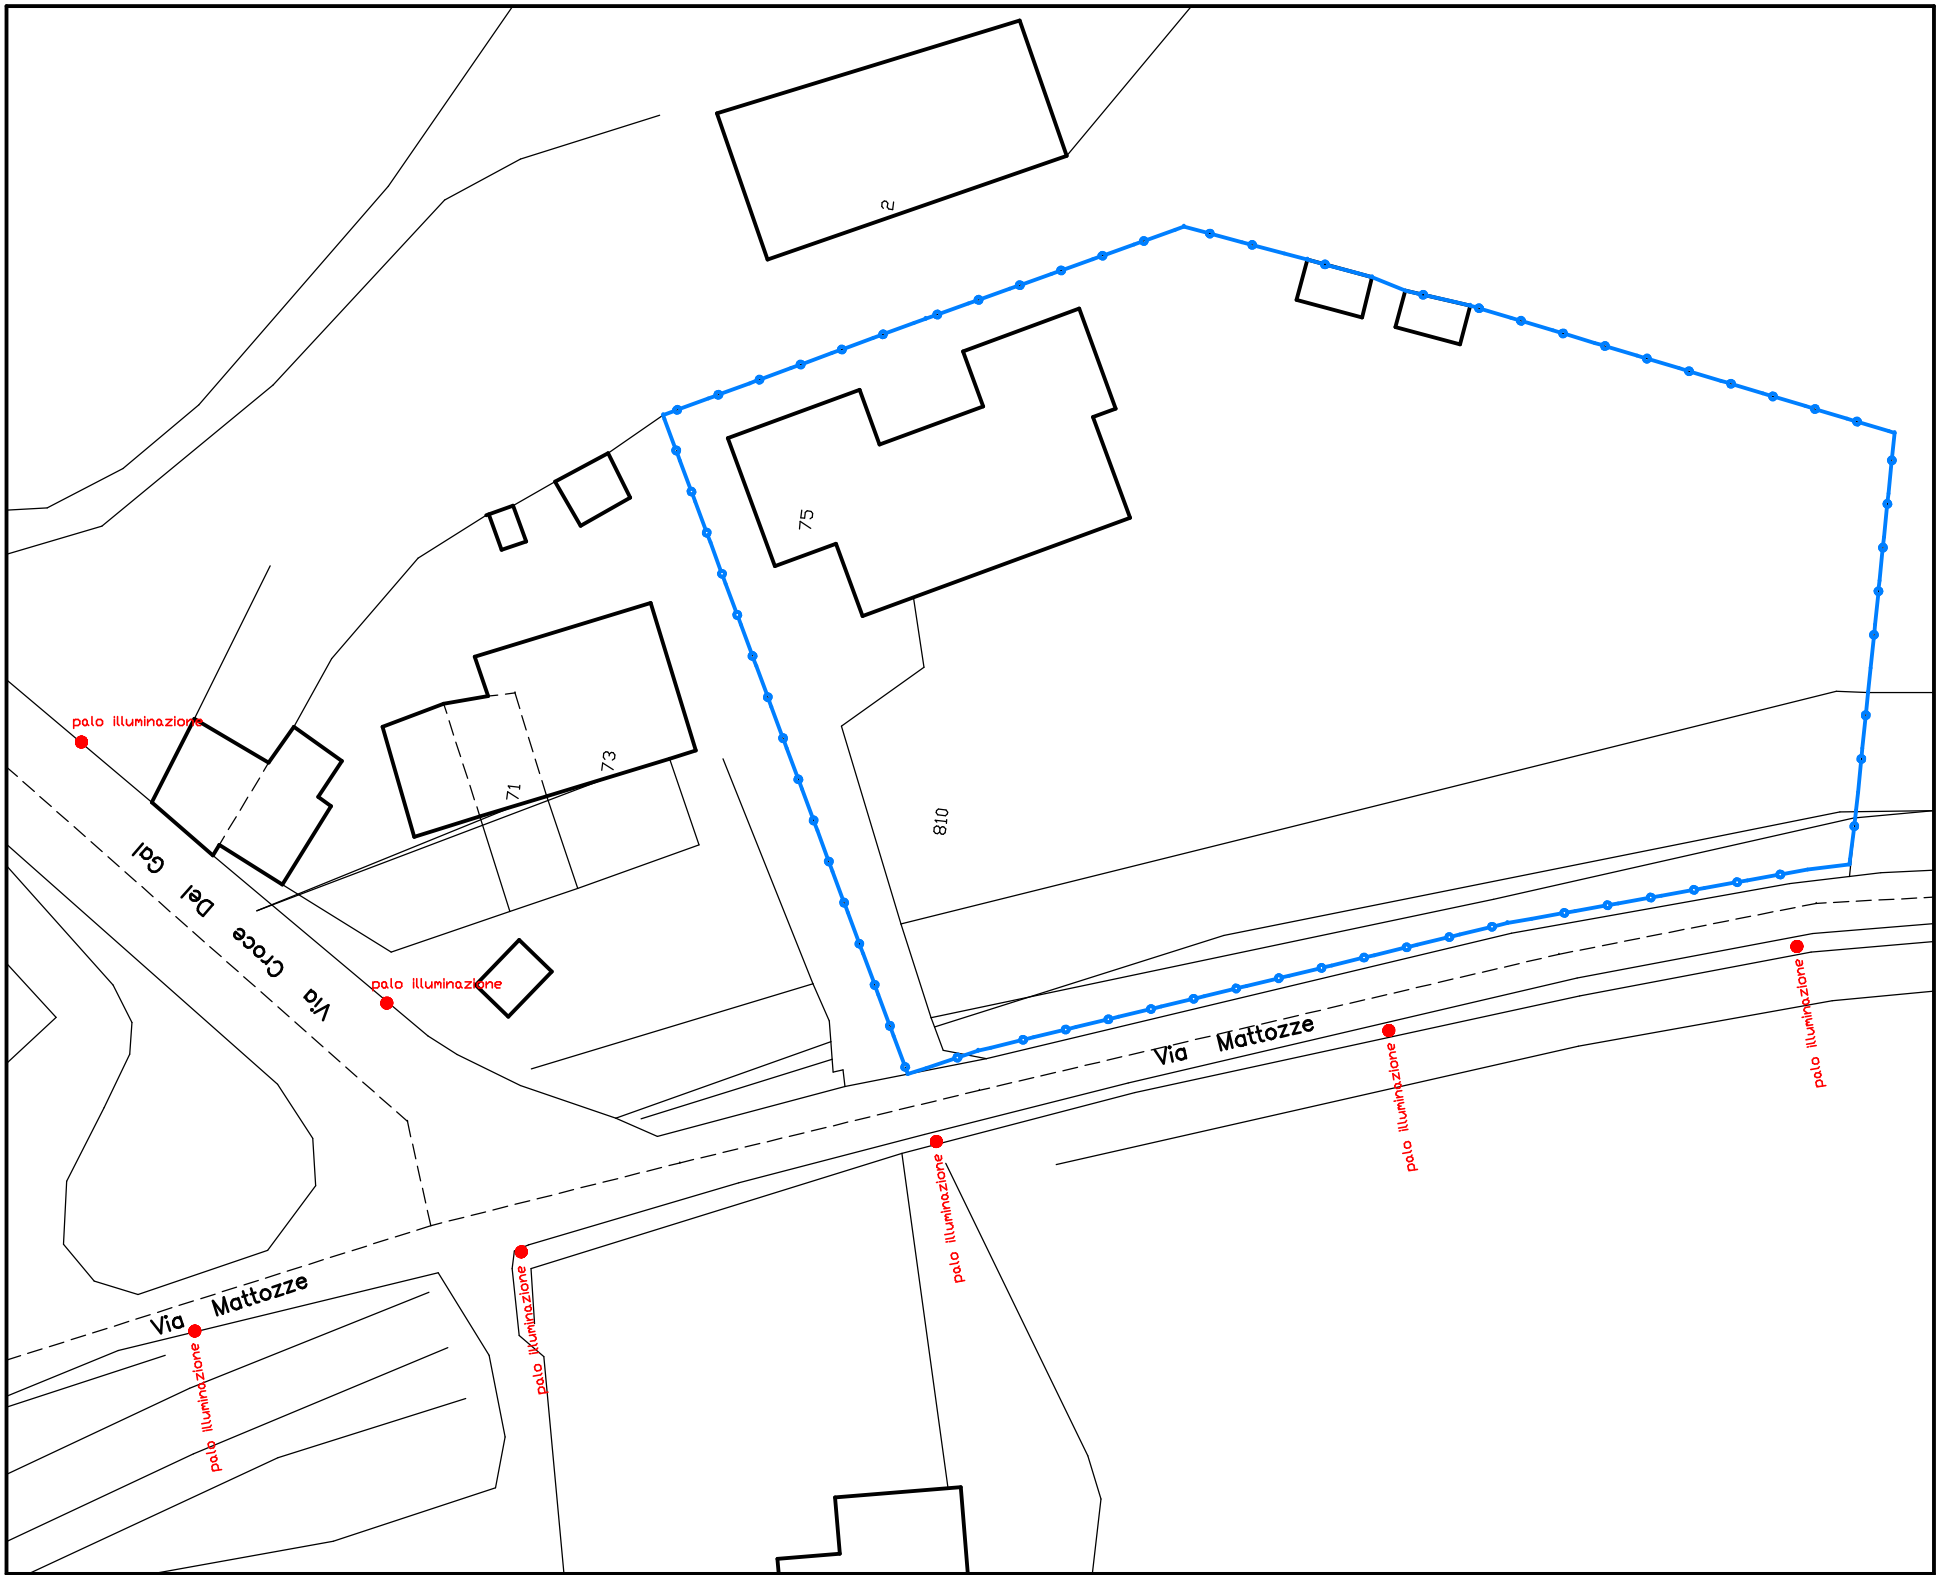

LINEA ACQUEDOTTO scala 1:500

—●—●—●— AMBITO D'INTERVENTO
- - - - - LINEA ACQUA ESISTENTE

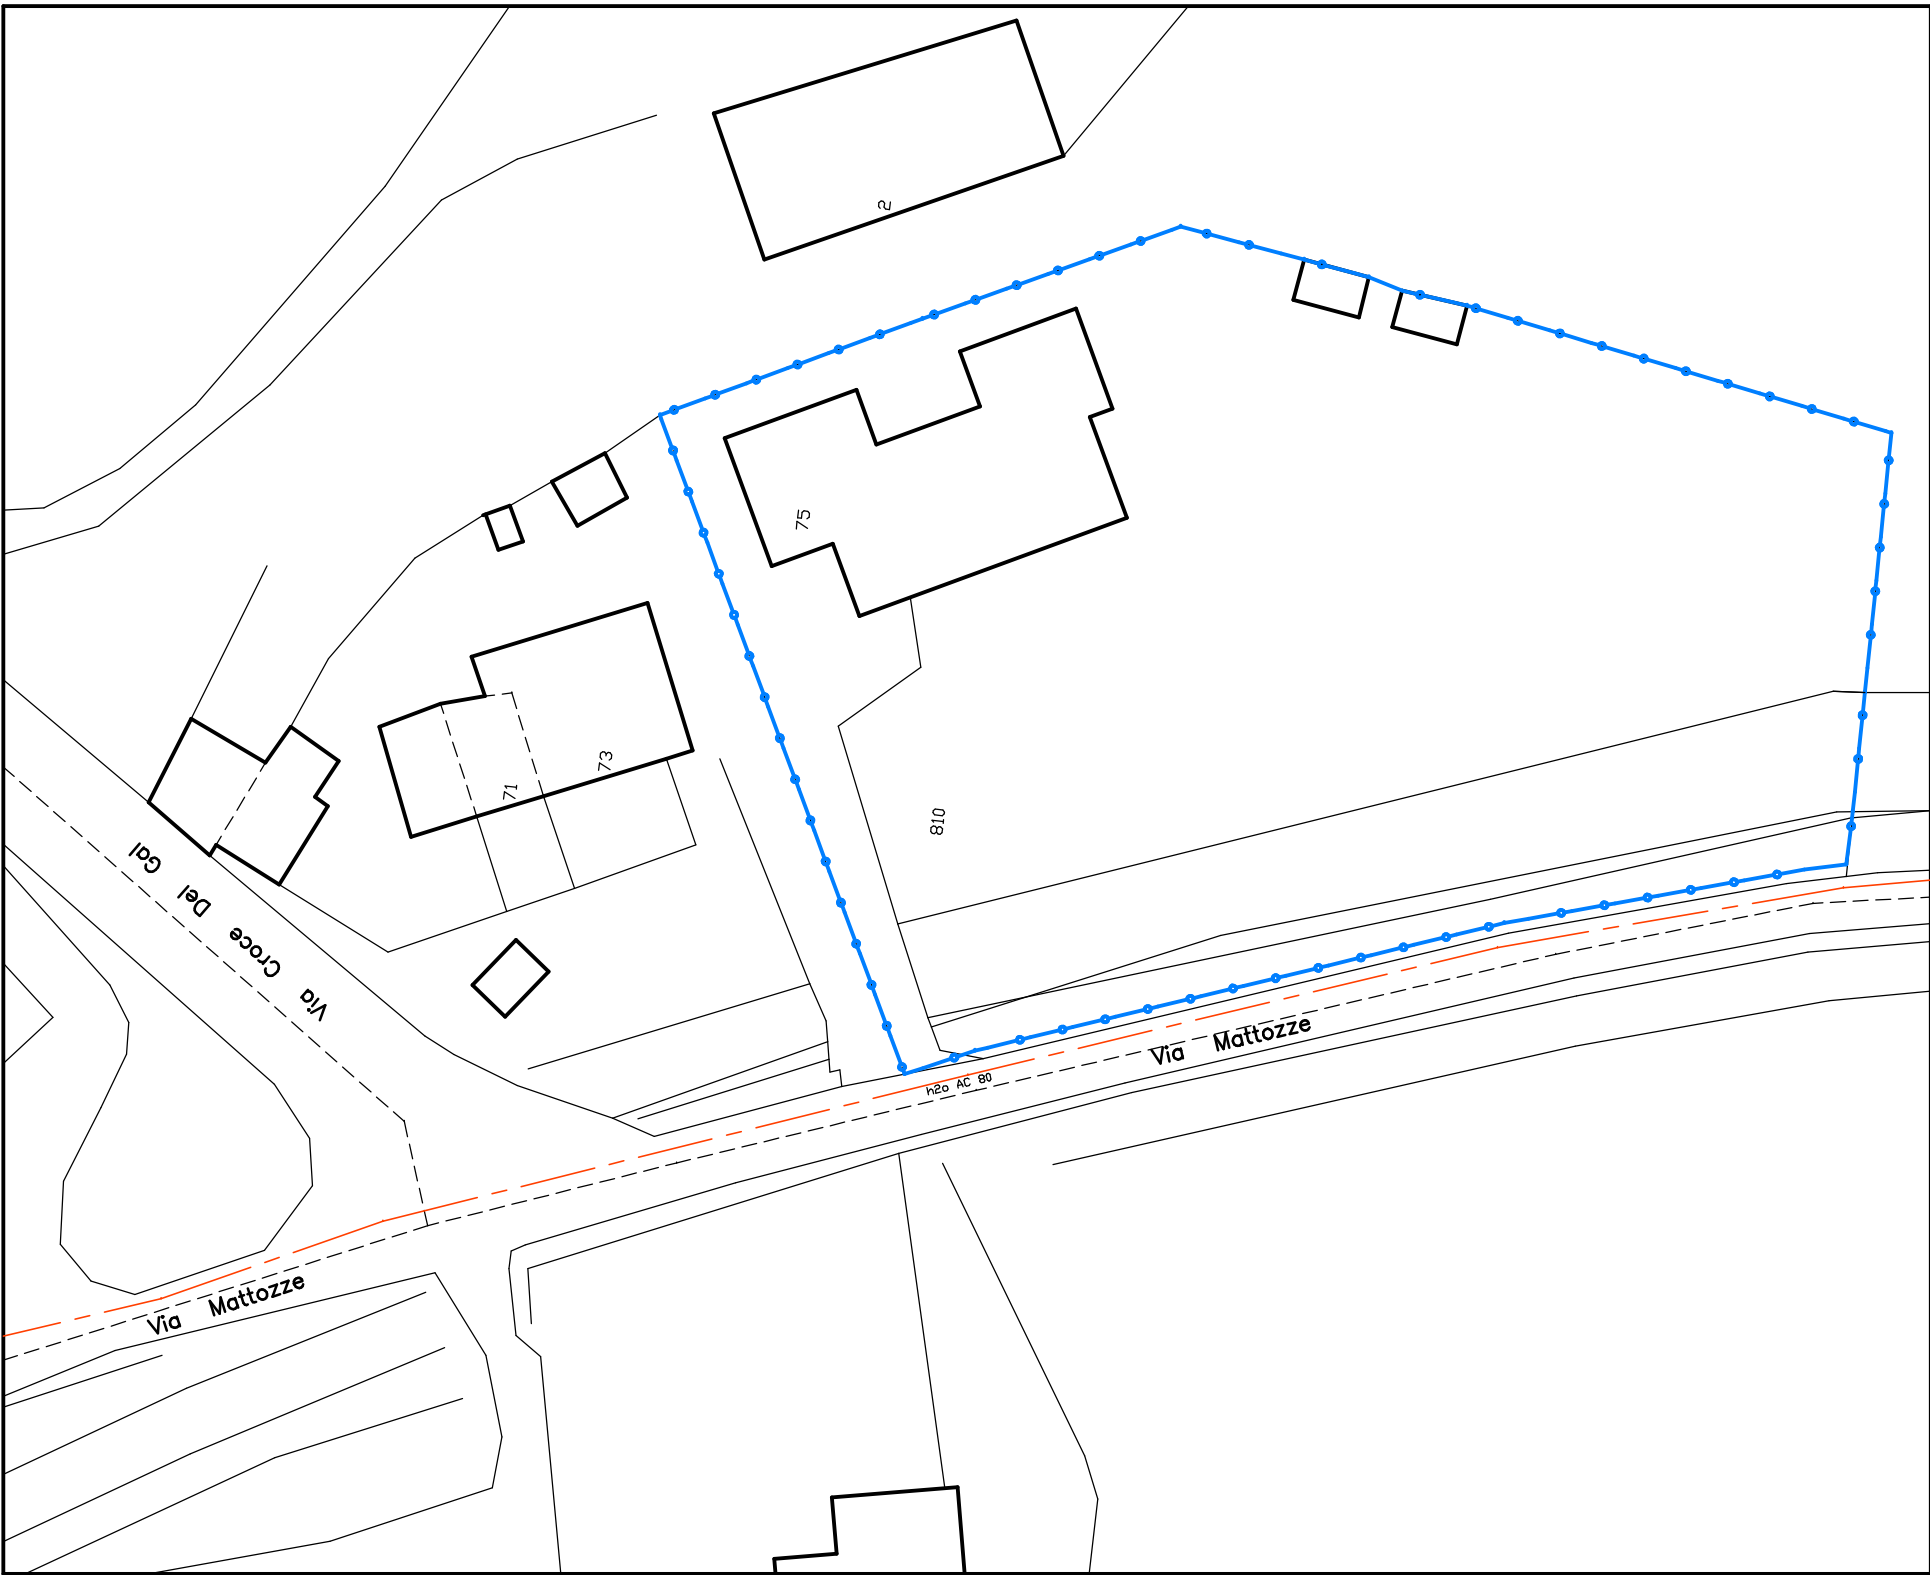

LINEA TELECOM scala 1:500

—●—●—●— AMBITO D'INTERVENTO
- - - - - LINEA TELEFONICA ESISTENTE

