

studio di architettura
Dott. Arch. GABRIELE PROVOLO

Tel./Fax 045-977002

Via Unita'd'Italia 355/b - 37132 VERONA

e_mail: studioprovolotiscalinet.it

COSTRUZIONE

P.U.A. PIANO CASA MATTOZZE
PER LA DEMOLIZIONE DEL FABBRICATO ESISTENTE
"EX SCUOLA ELEMENTARE CASTIGLIONE" E
COSTRUZIONE DI NUOVI EDIFICI ABITATIVI, PER
DELLA DITTA "GARONZI s.r.l."

DATA
08 - 10 - 12
08 - 11 - 12
08 - 01 - 13

SCALA
1 : 50
1 : 100
1 : 200

OGGETTO

PROGETTO ESECUTIVO DELLE OPERE DI
URBANIZZAZIONE - PARCHEGGI A STRADA
TRASLAZIONE LINEA ELETTRICA, STACCHI AL LOTTO.
SCHEMA FOGNATURE INTERNO AL LOTTO.









TAV.
5

il progettista


il dir. lavori

il costruttore


il proprietario

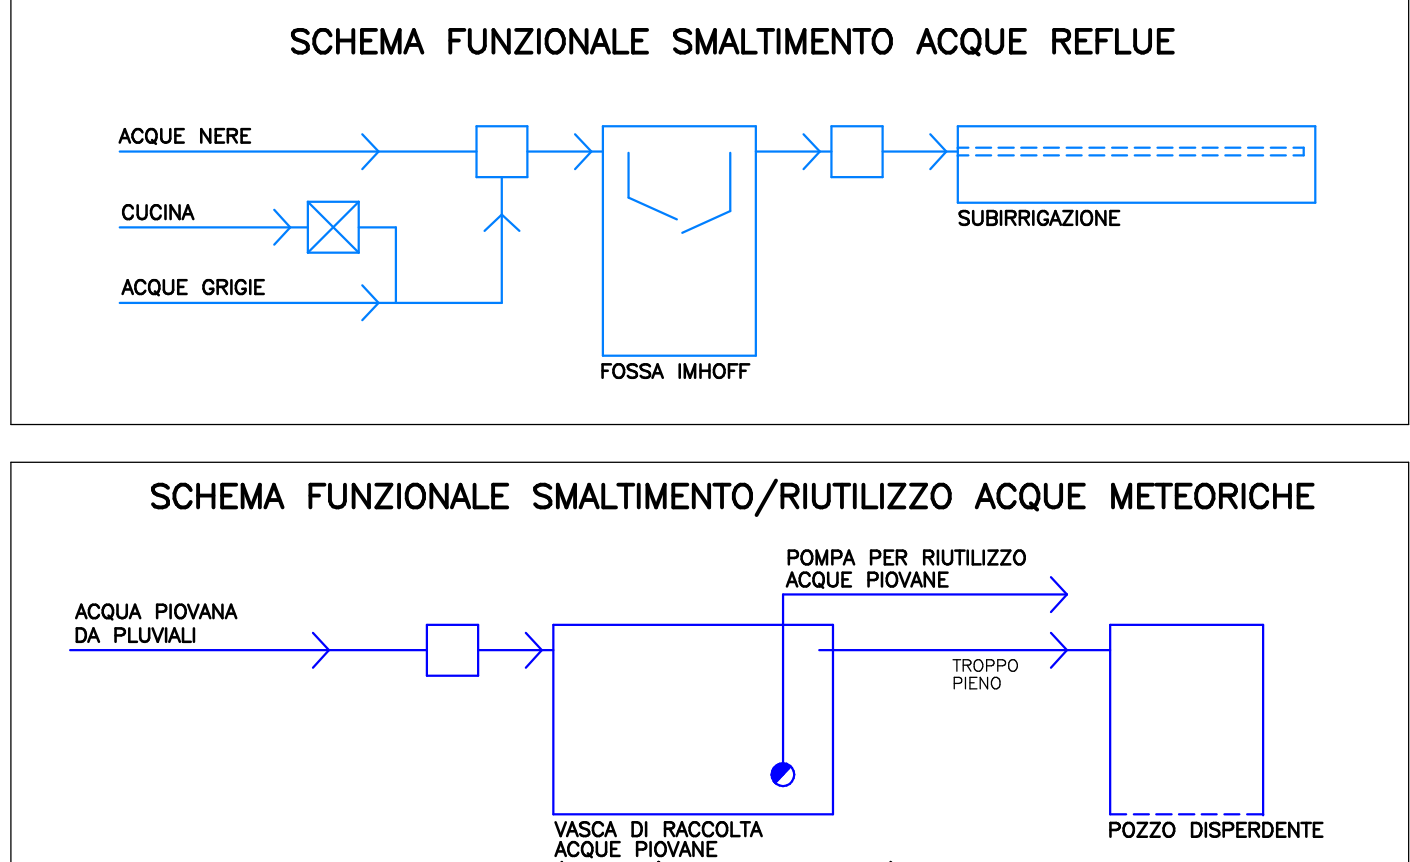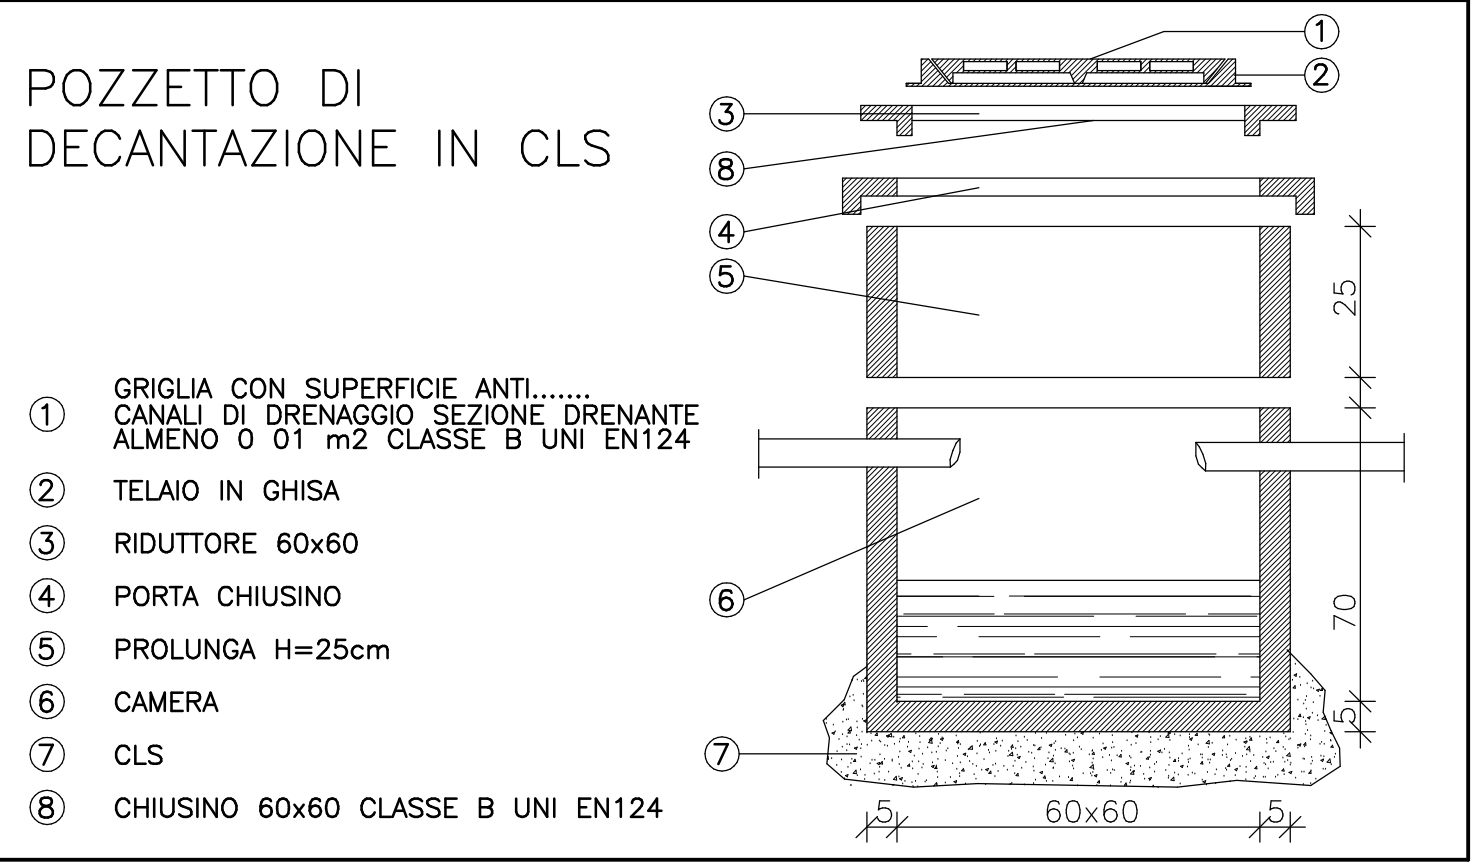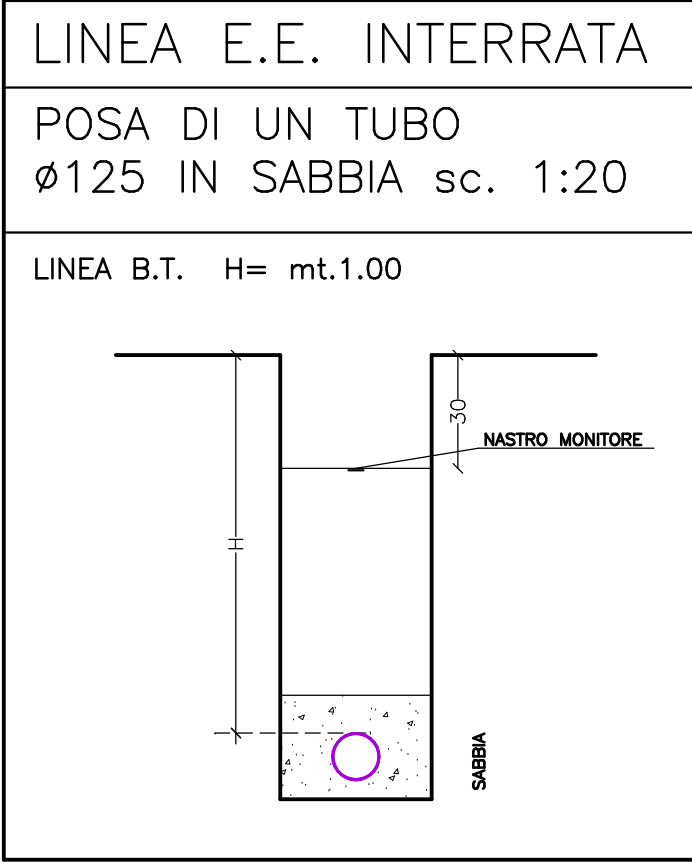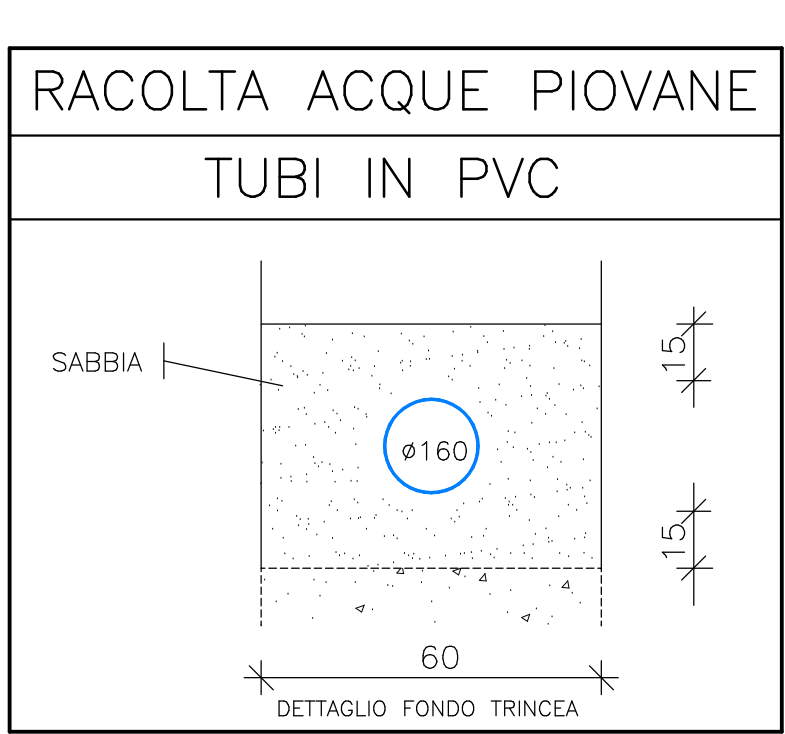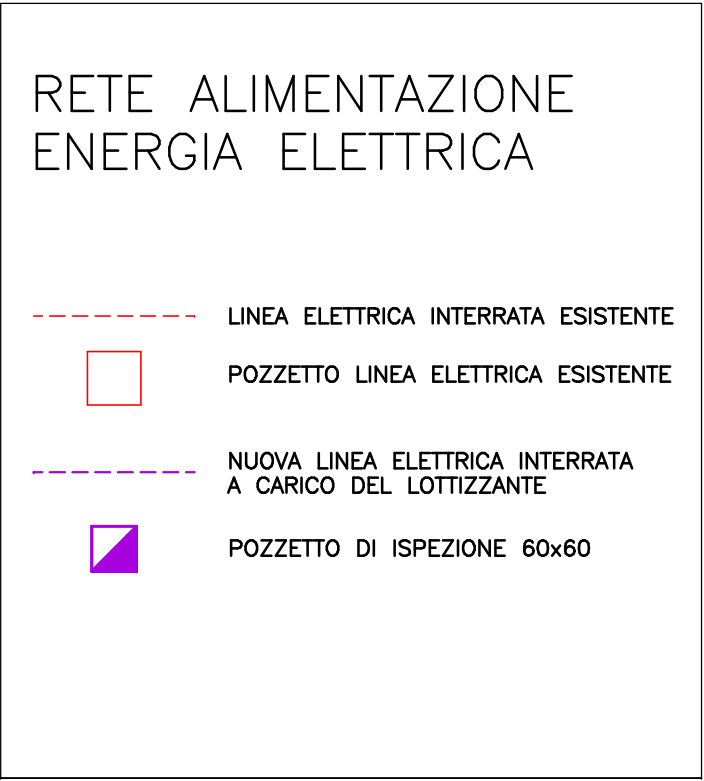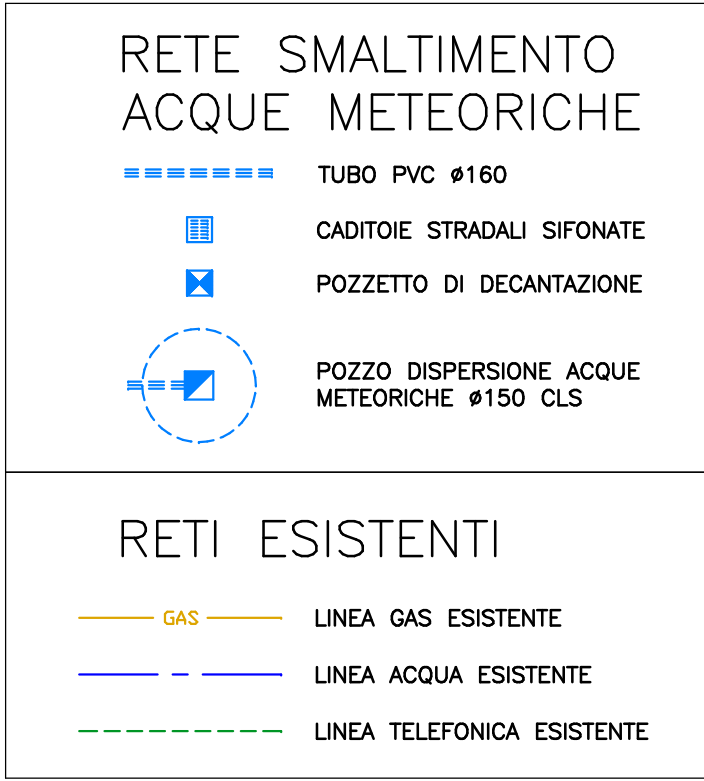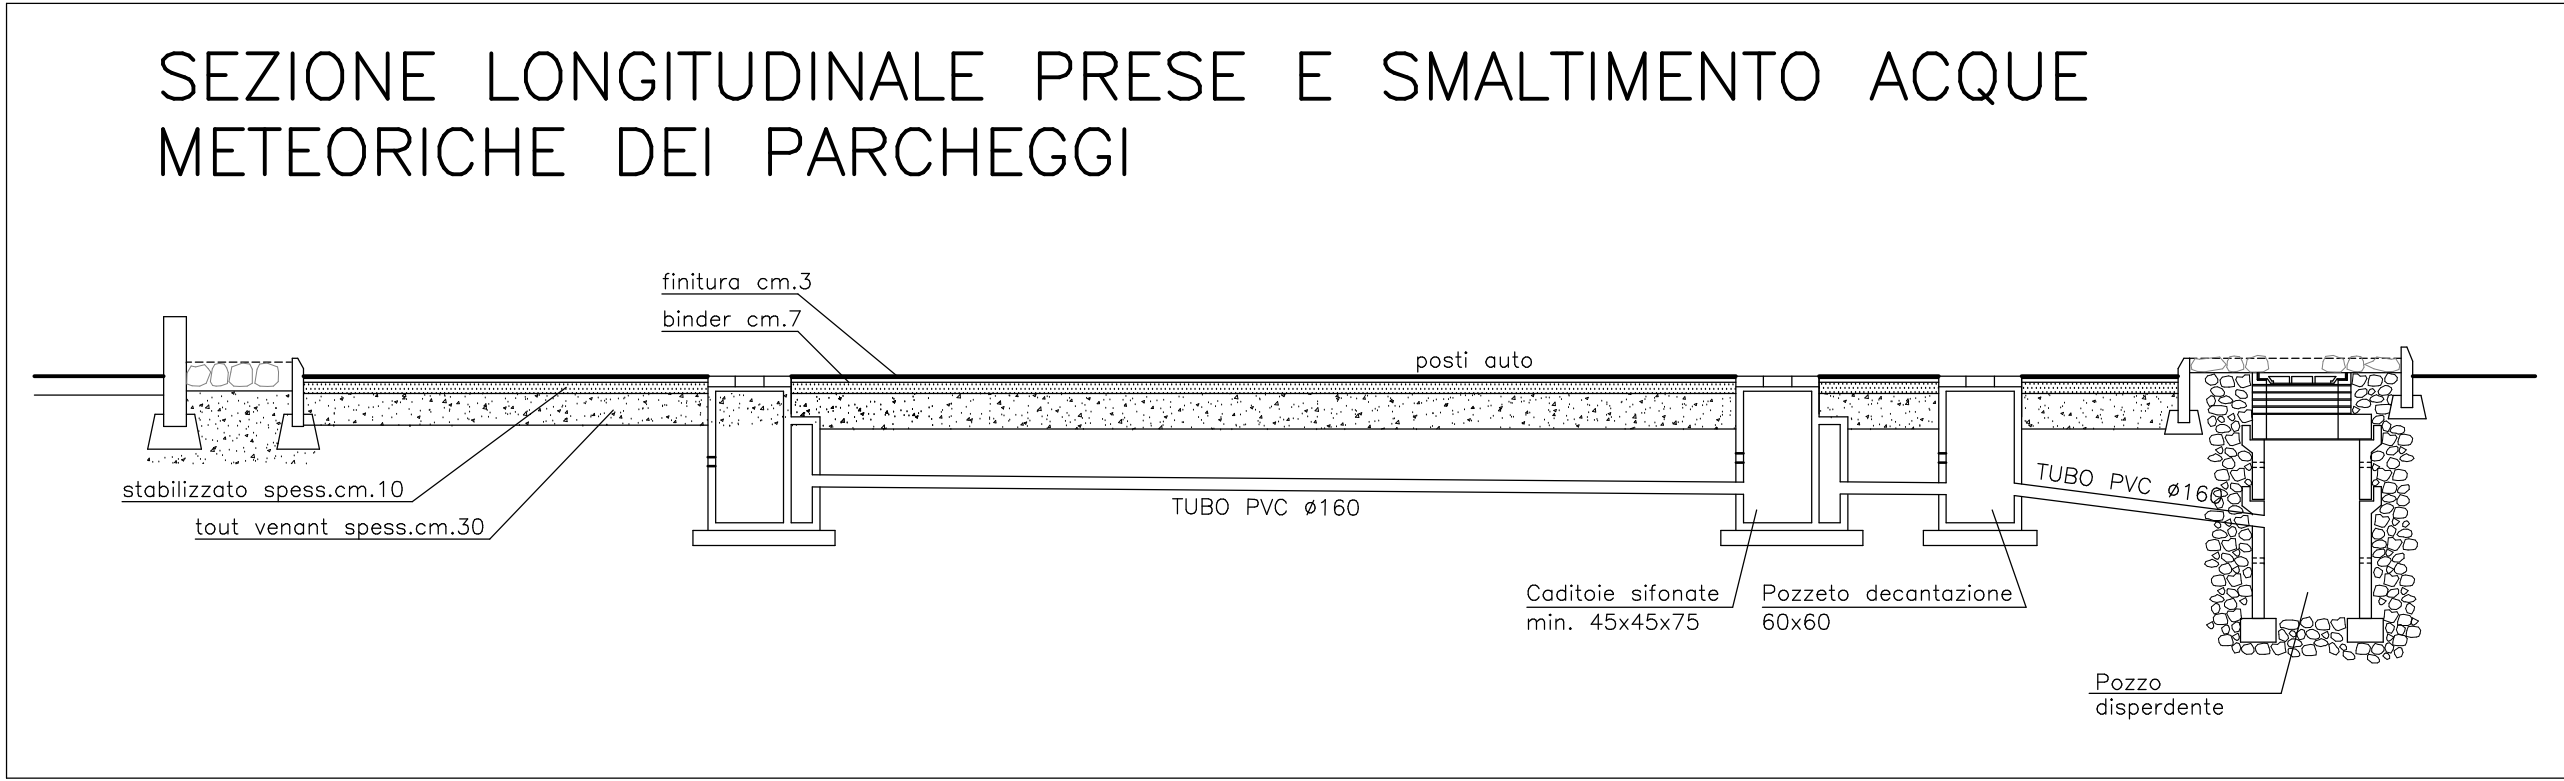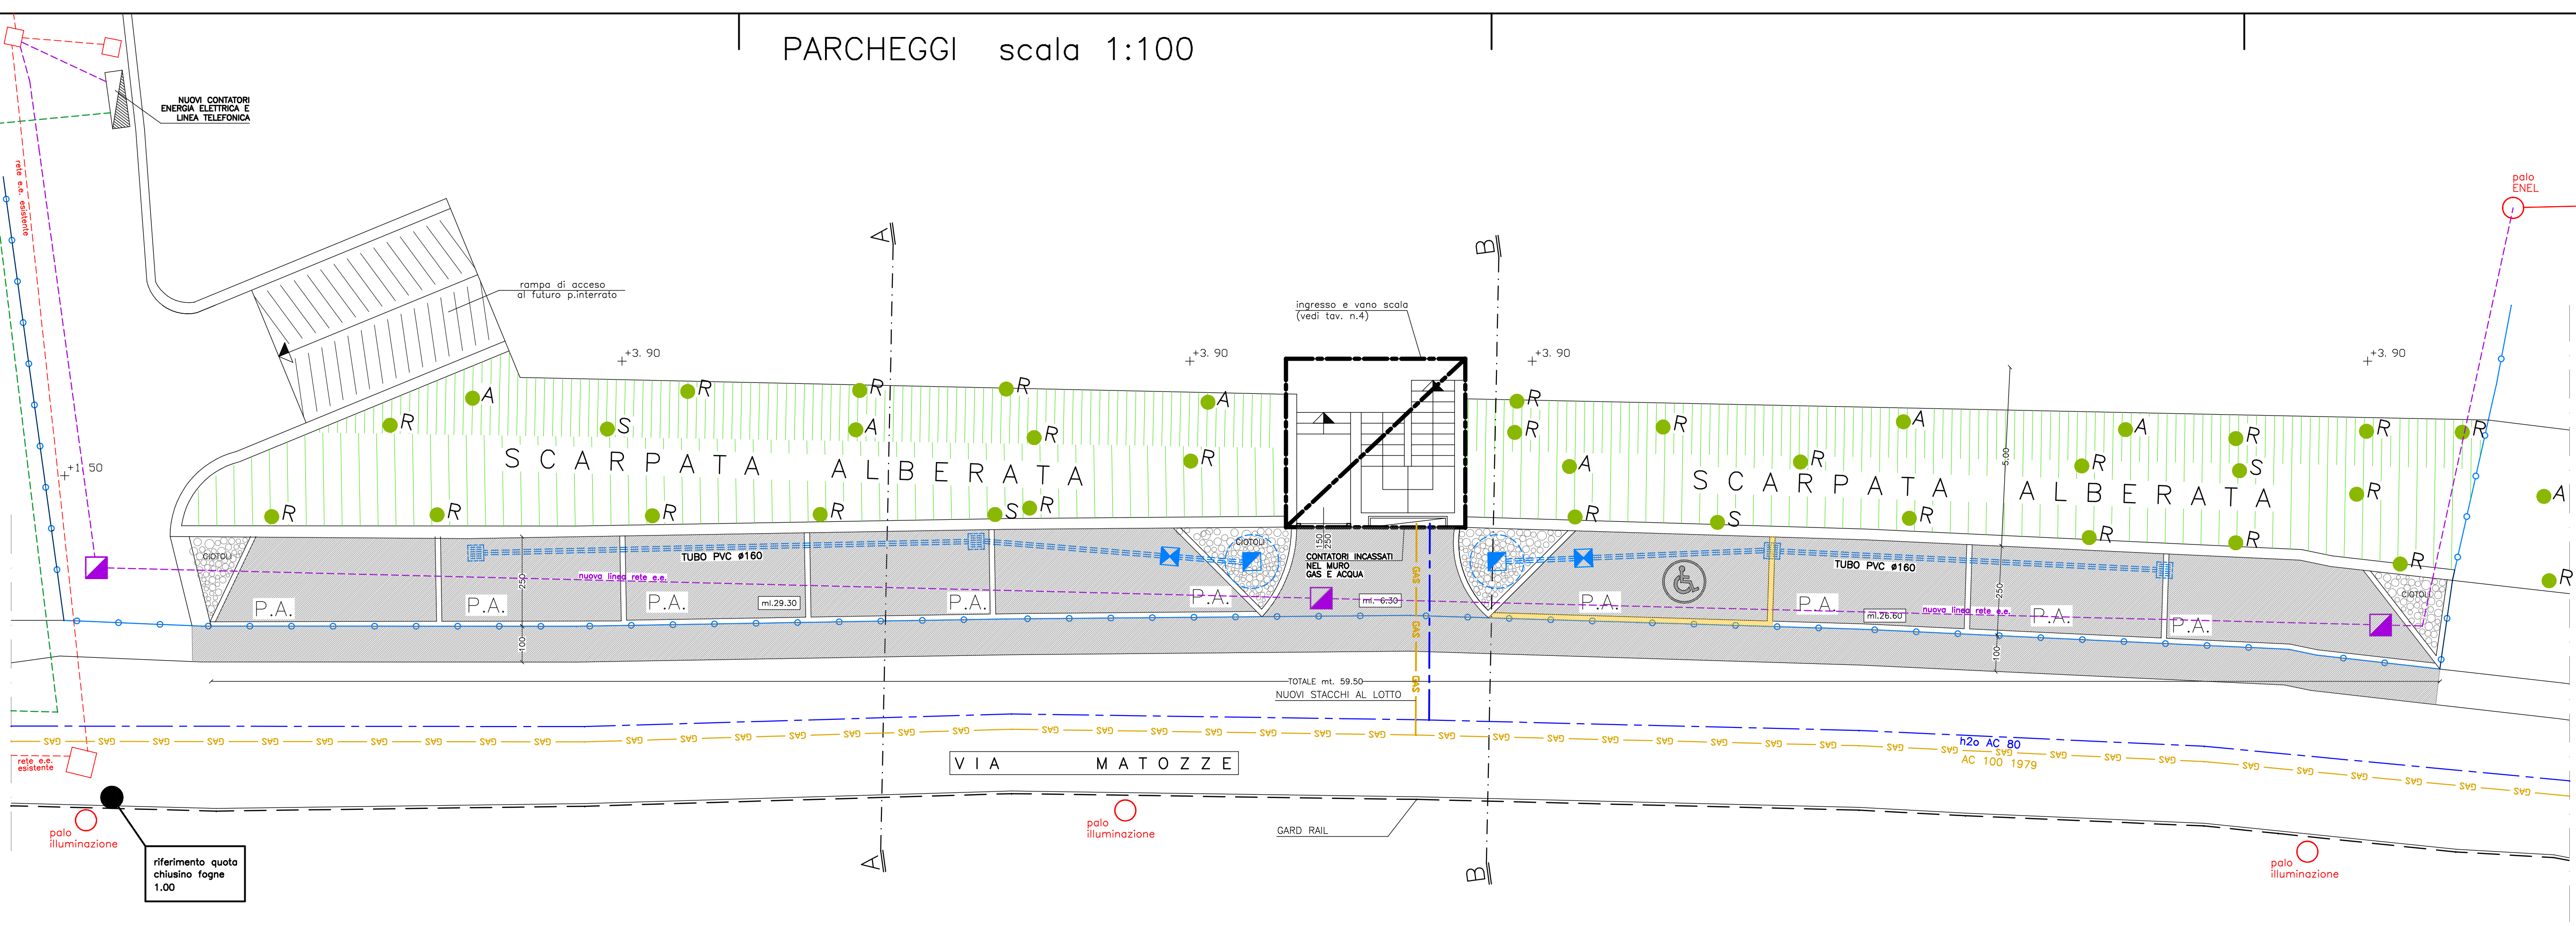


SEZIONI scala 1:50

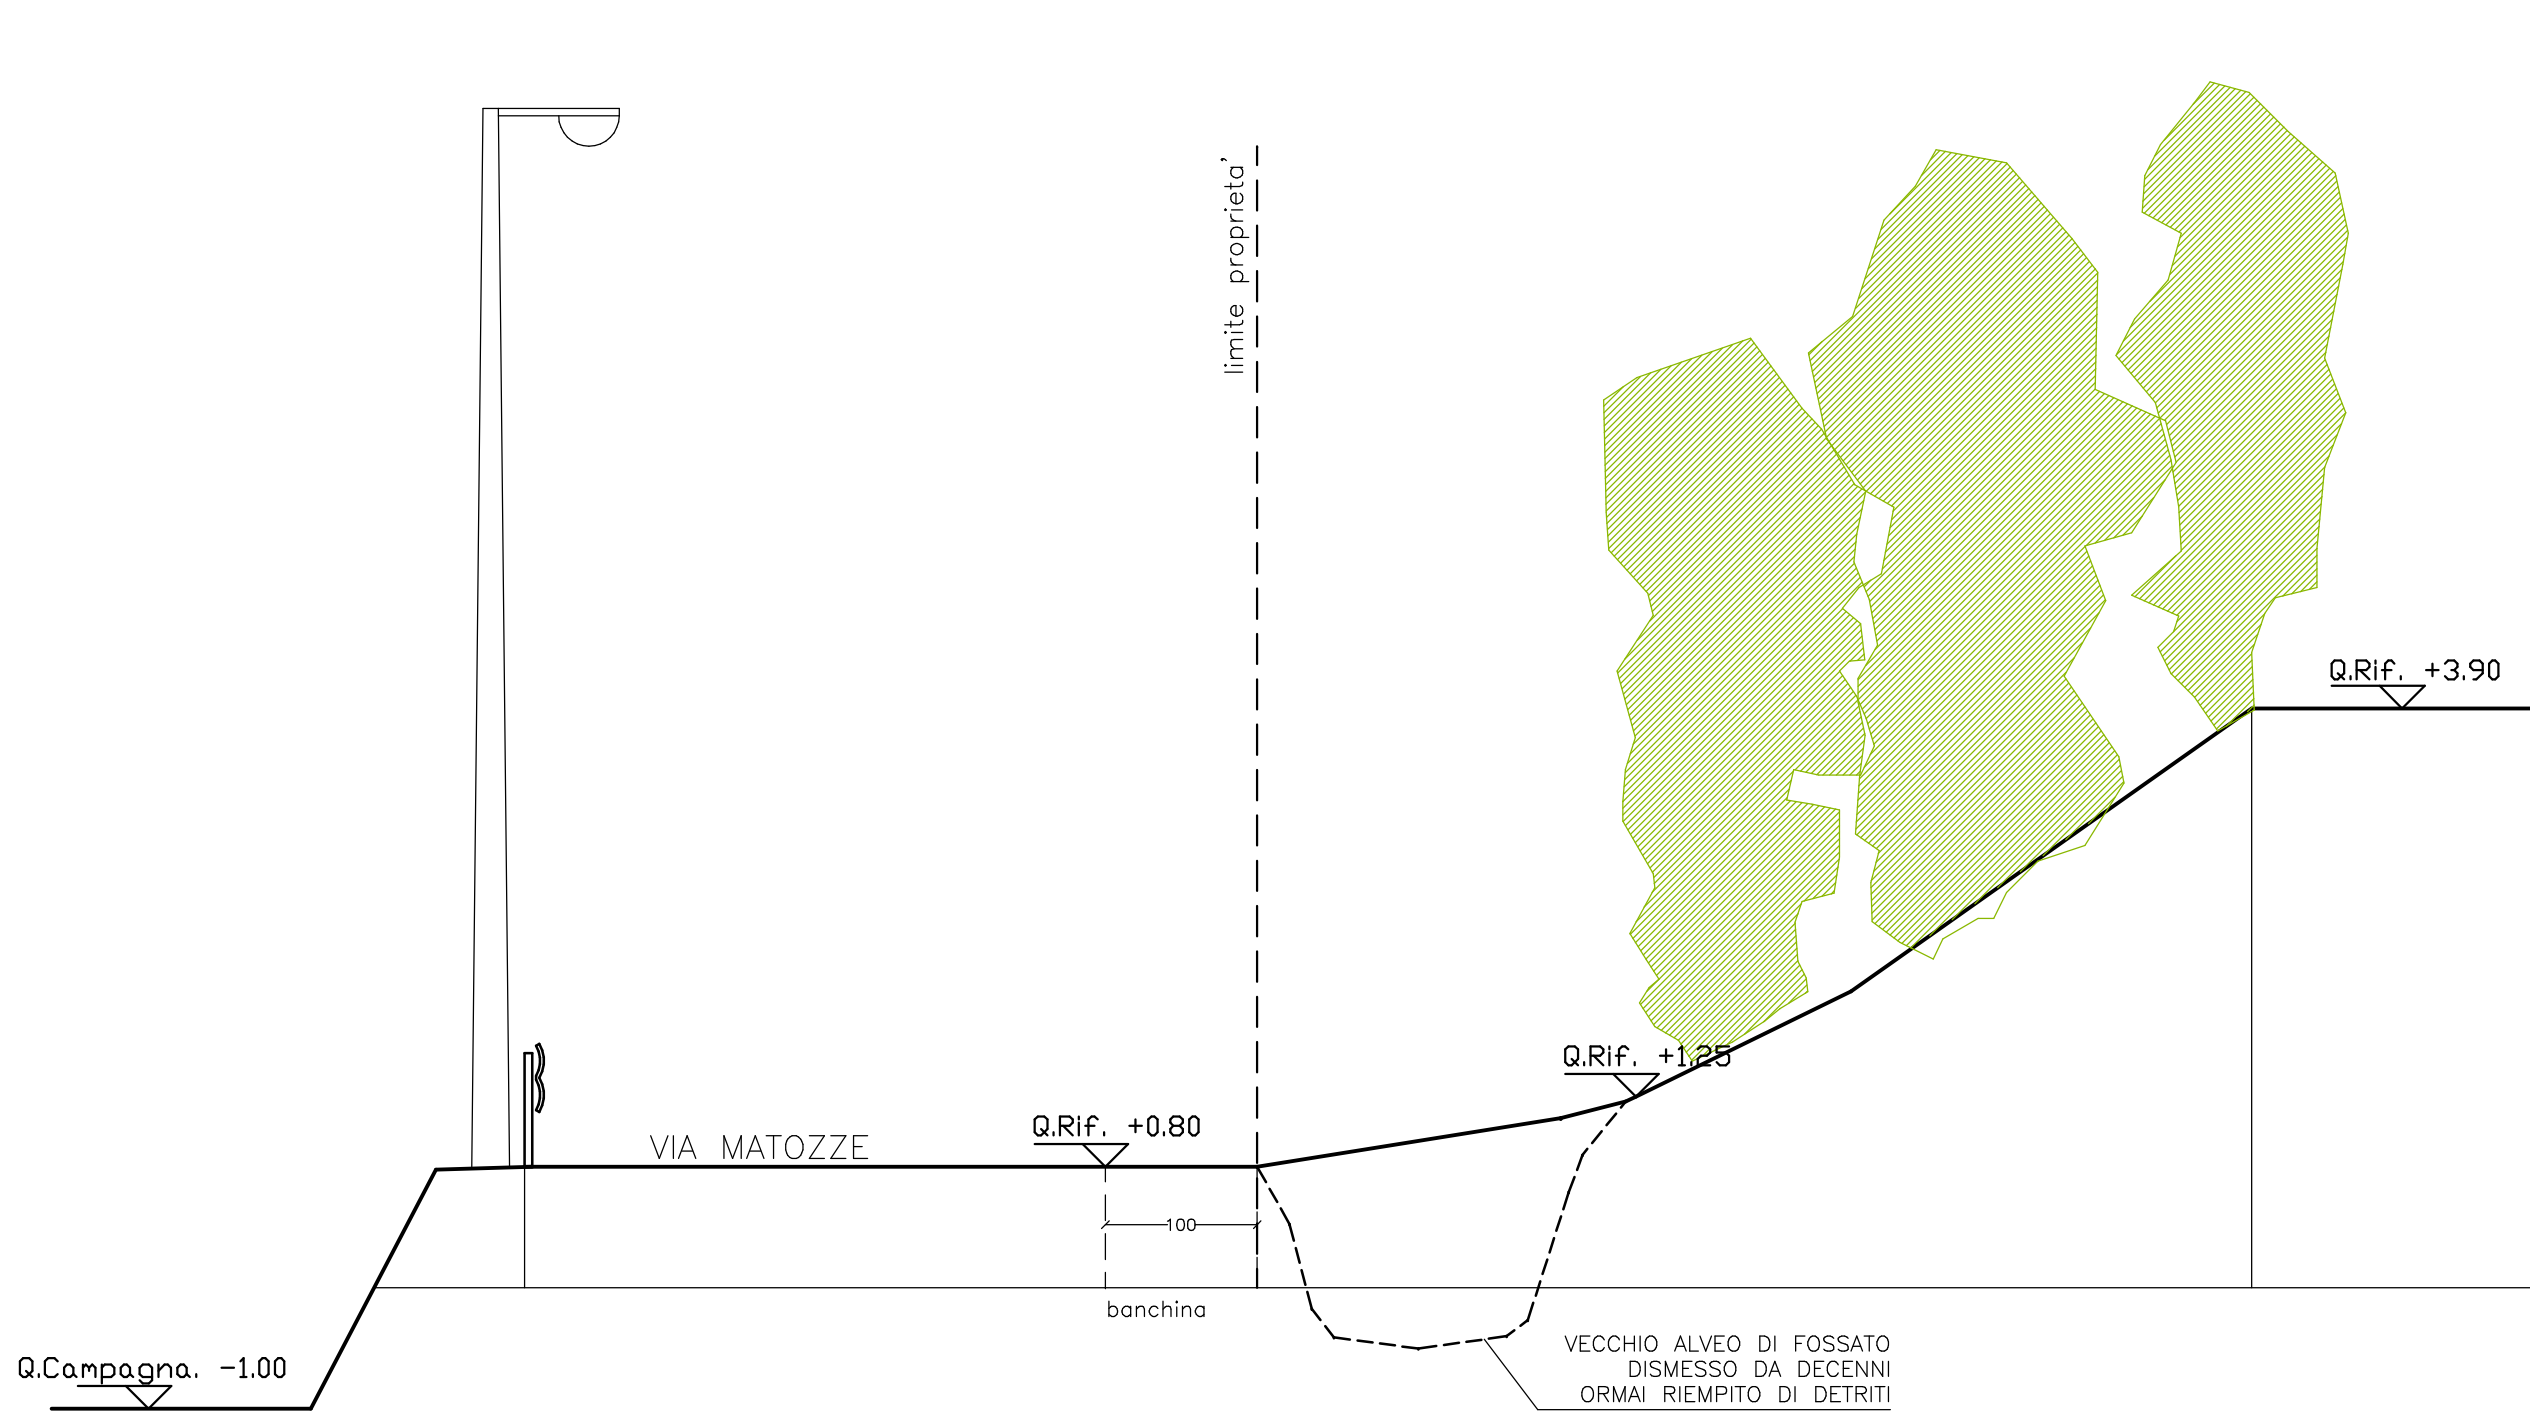



SEZIONE A-A/B-B ATTUALE

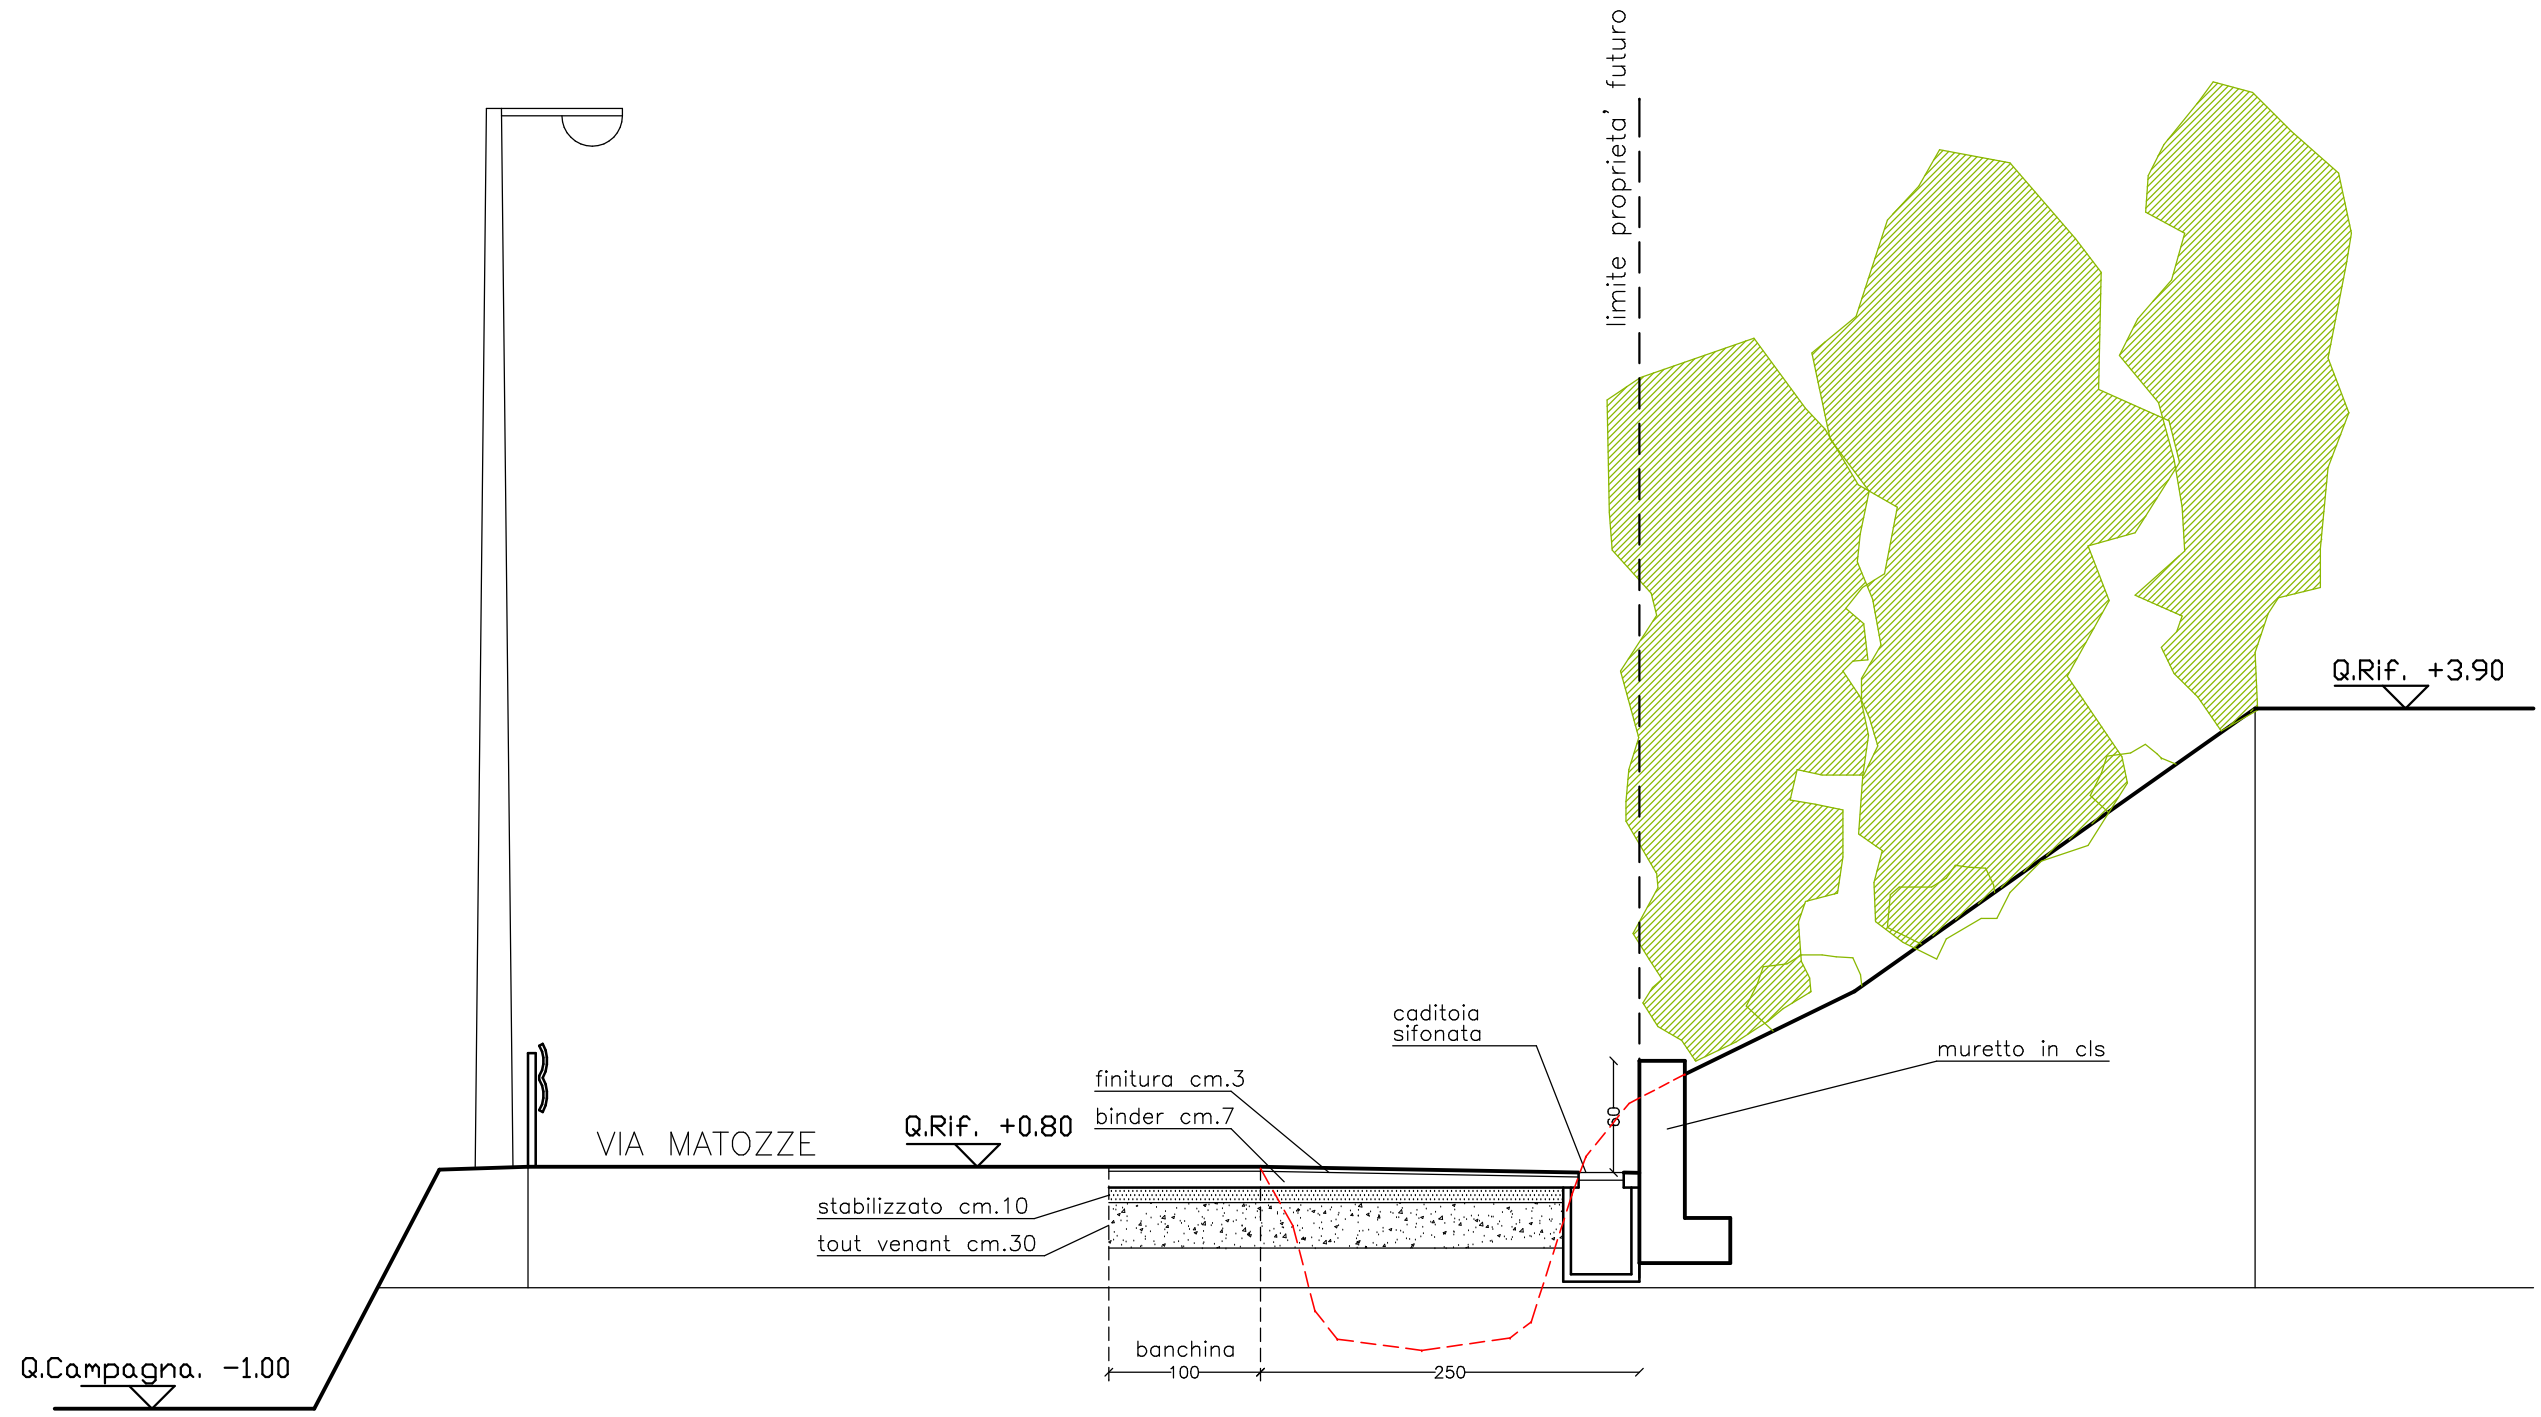


SEZIONE A-A FUTURA (PARCHEGGIO)

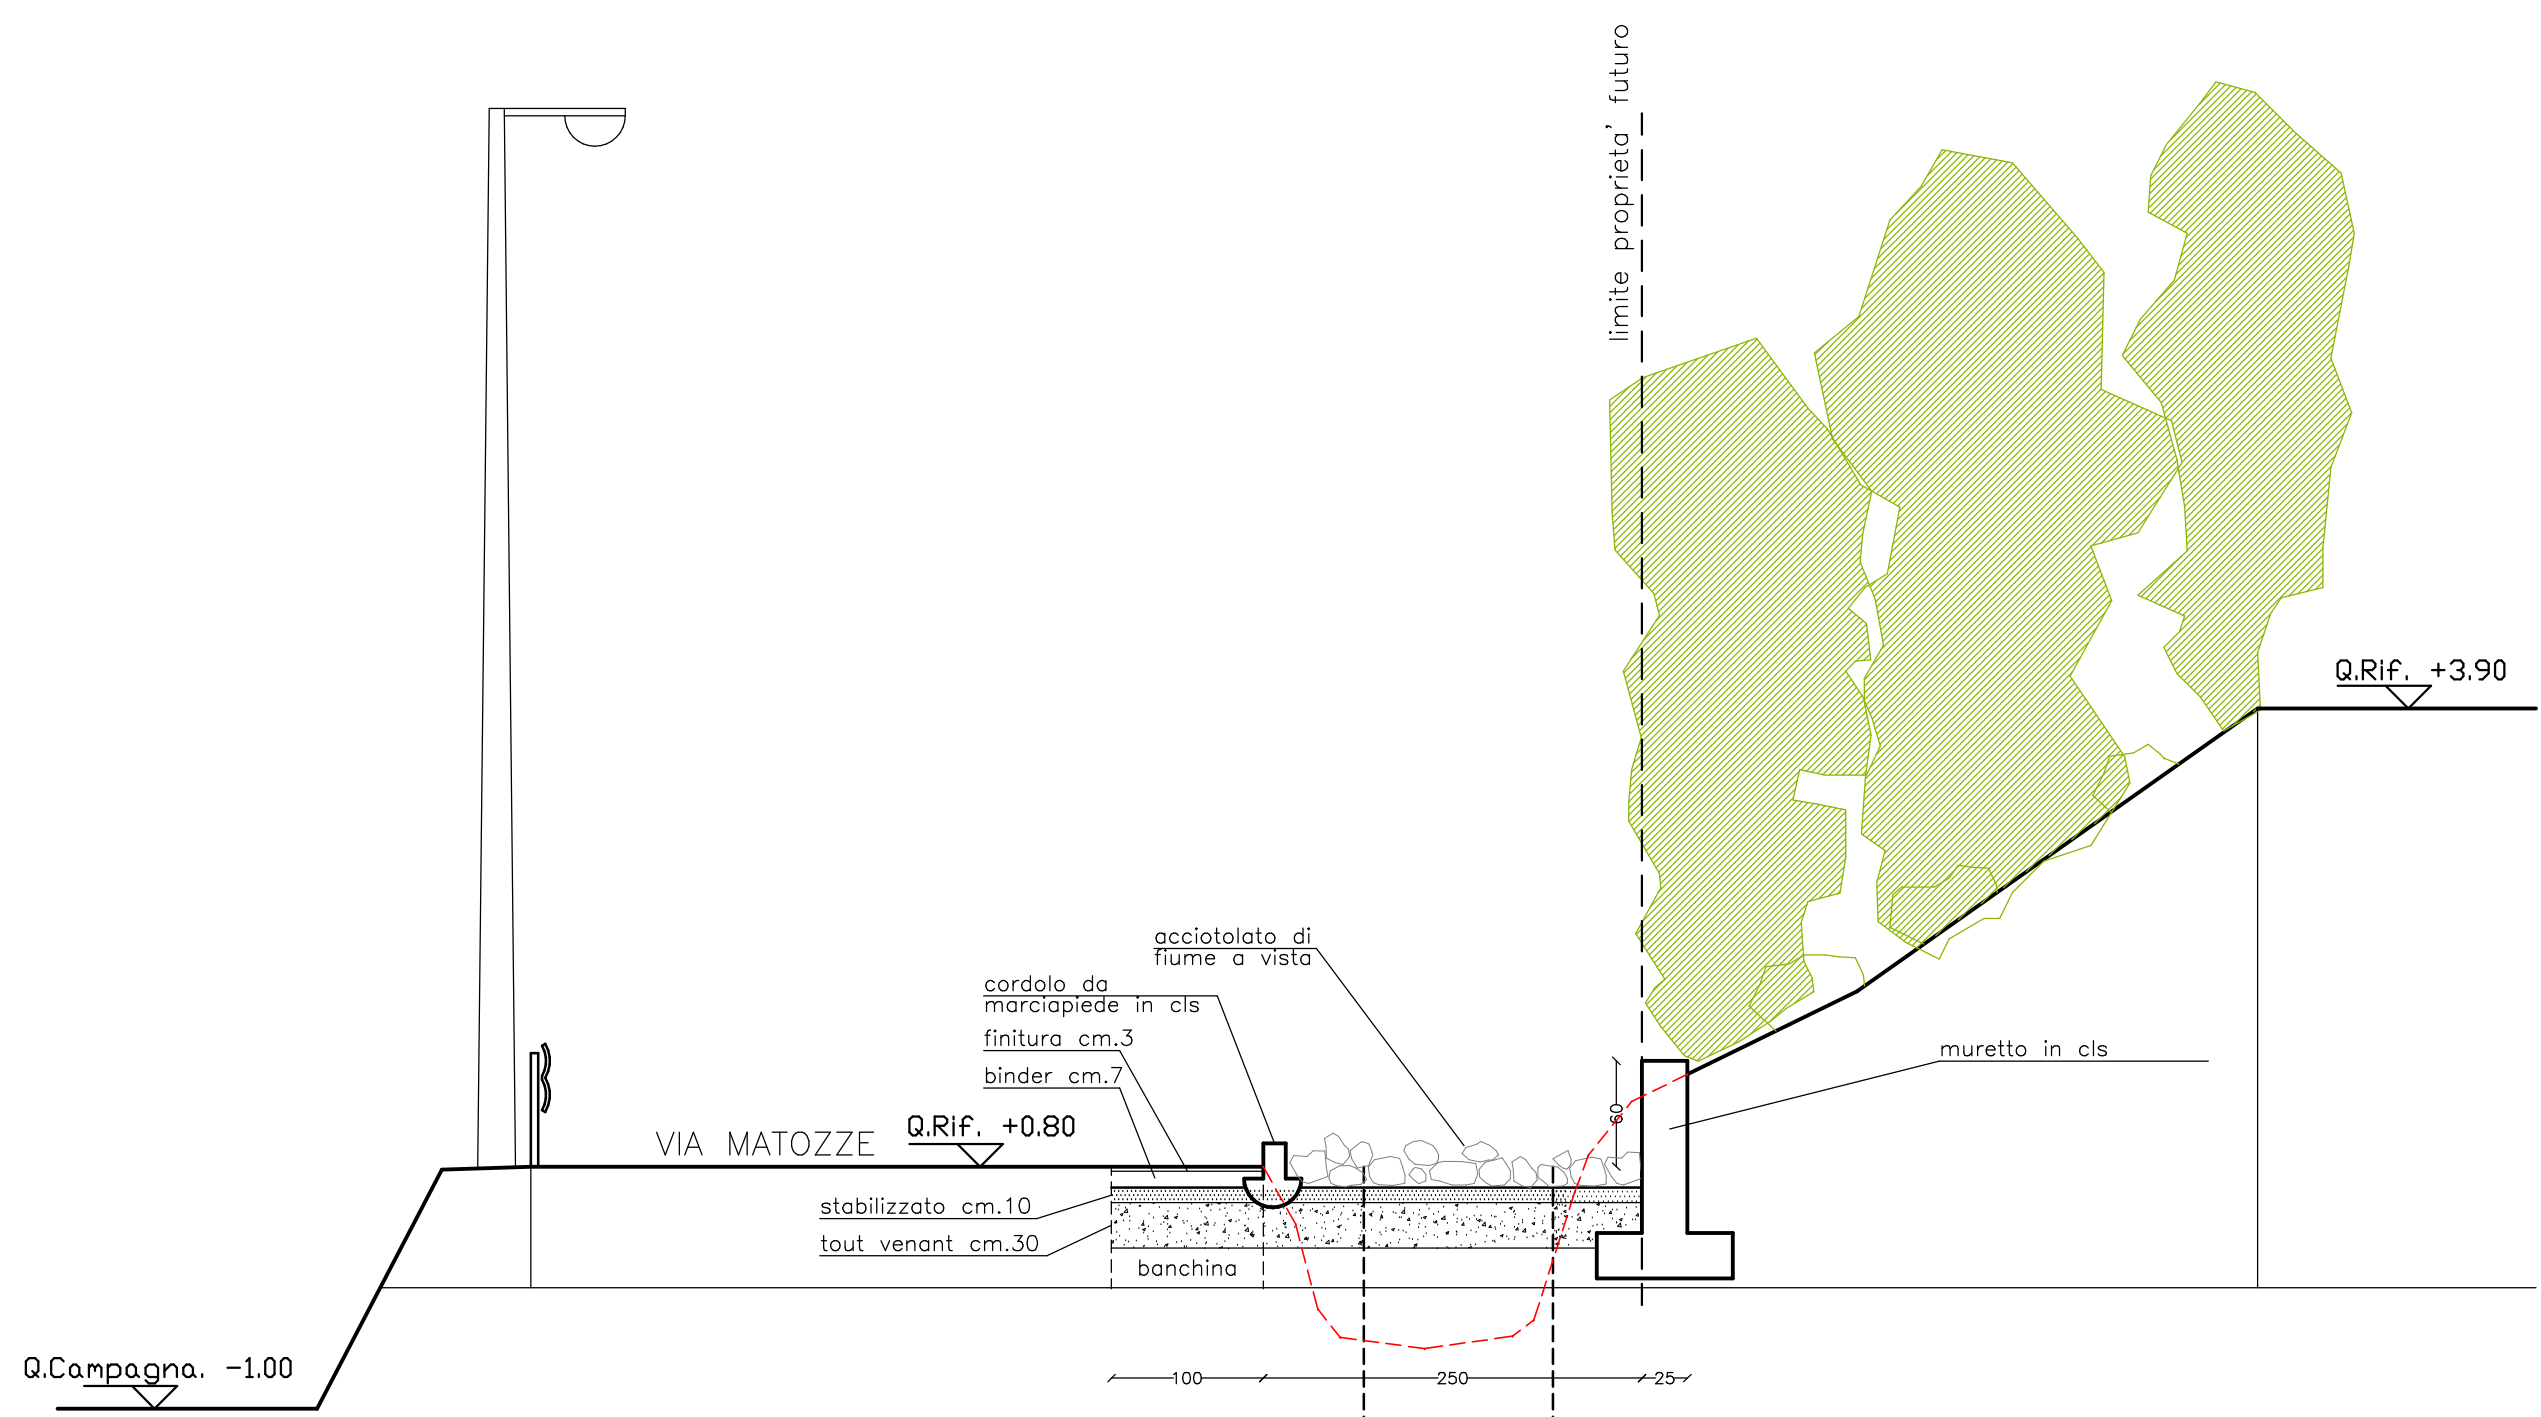

SEZIONE B-B FUTURA (AIUOLE)

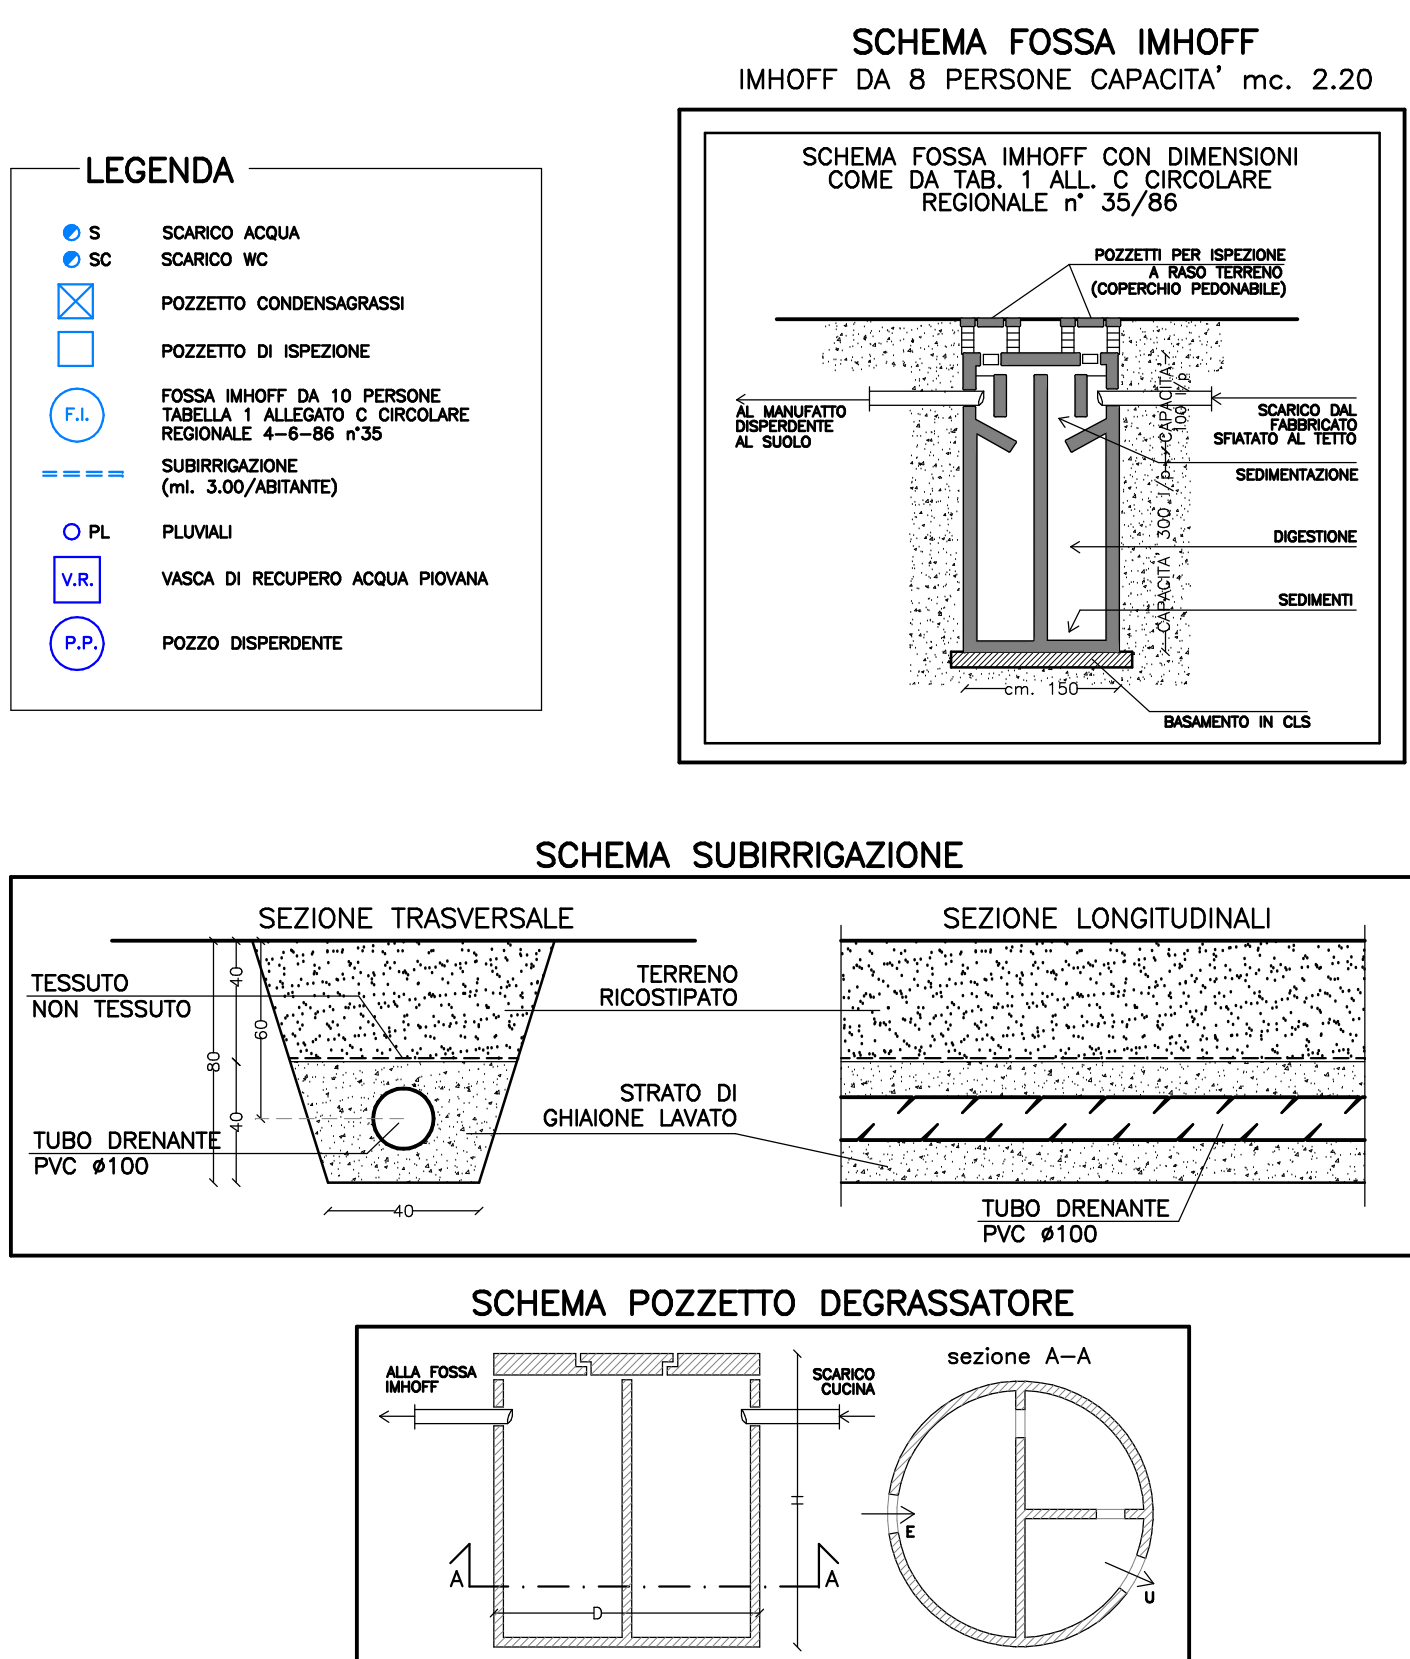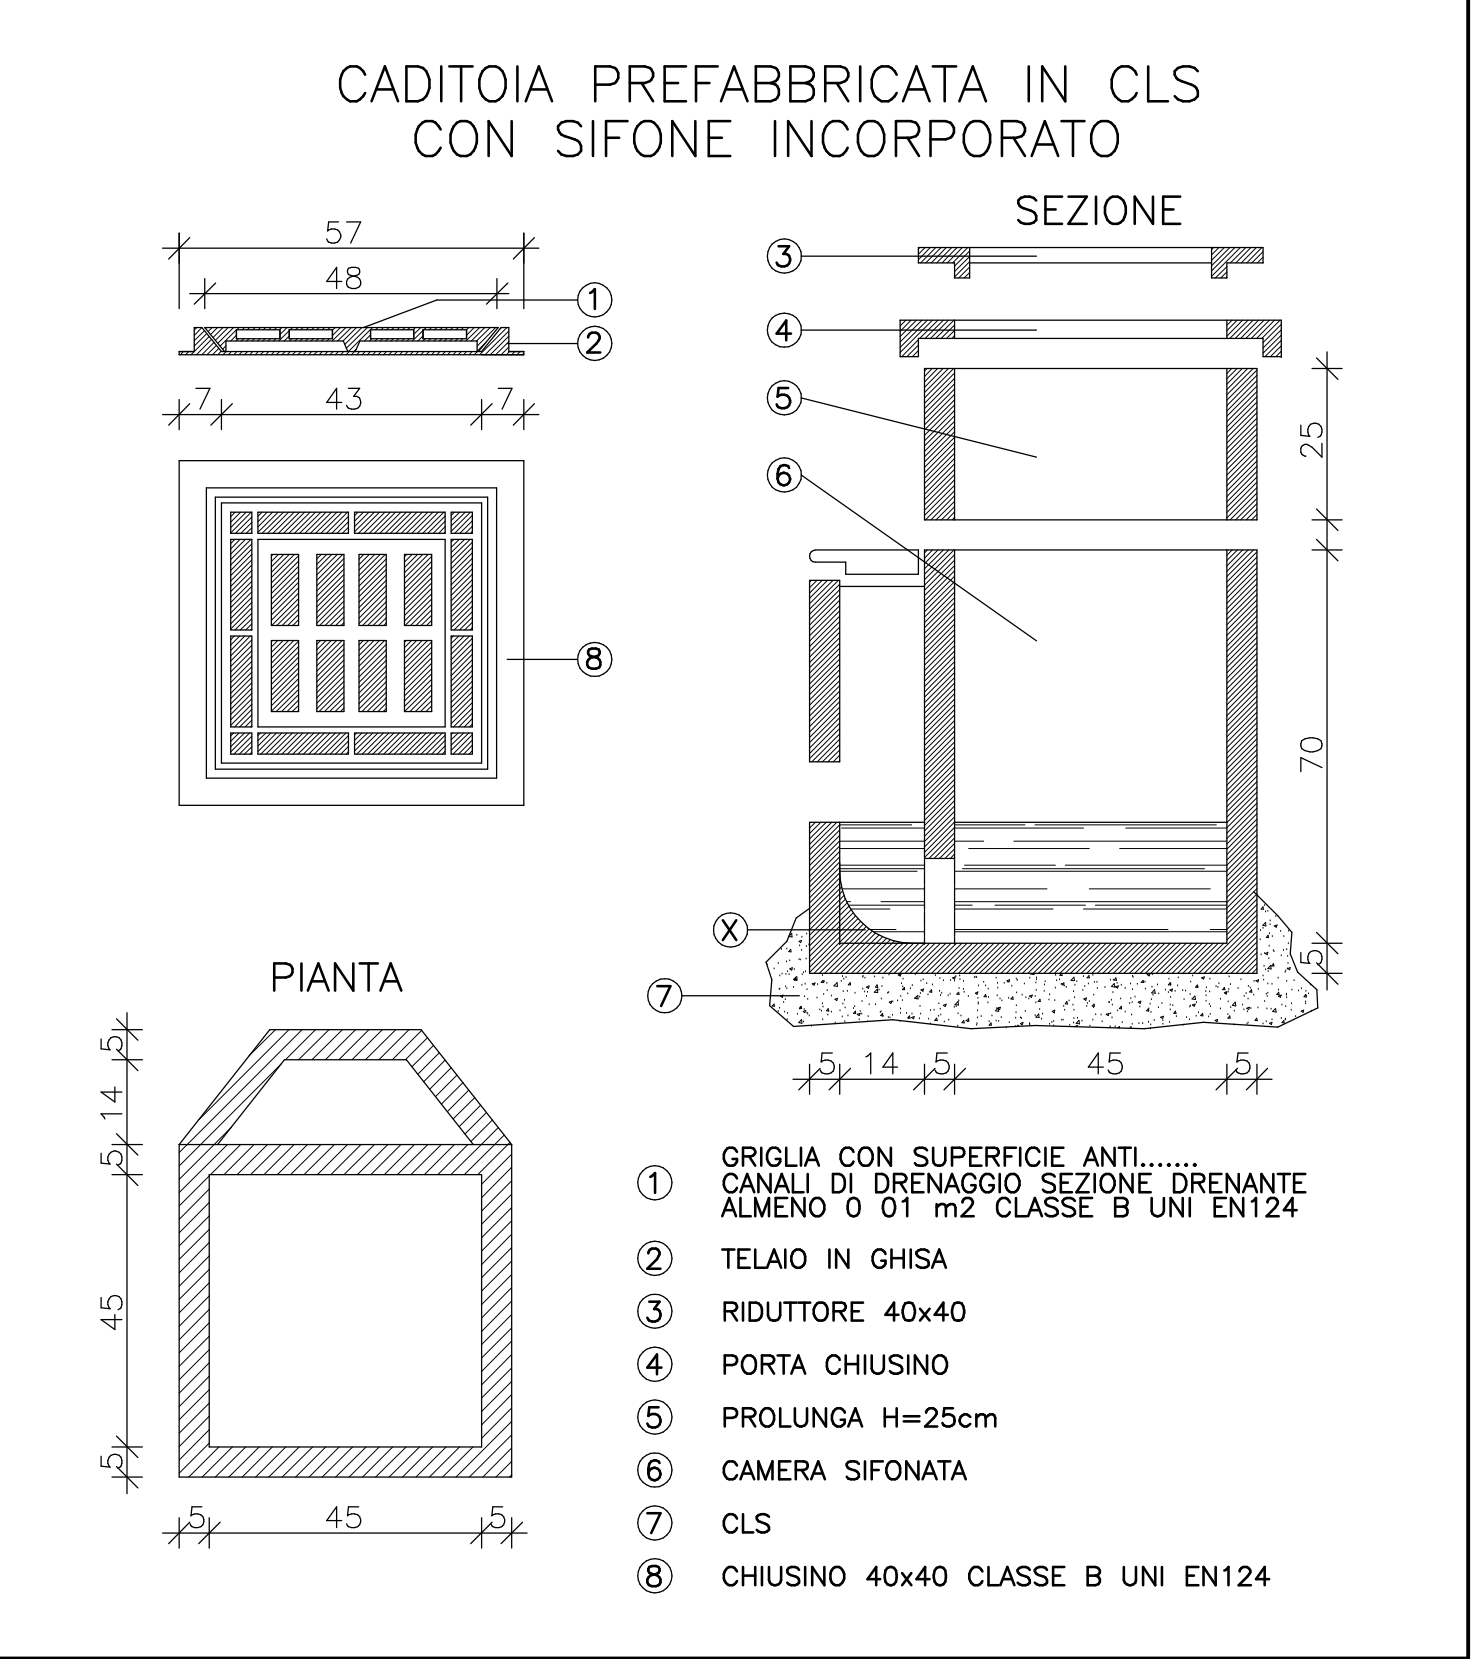


POZZI DRENANTI PER RETE METEORICHE

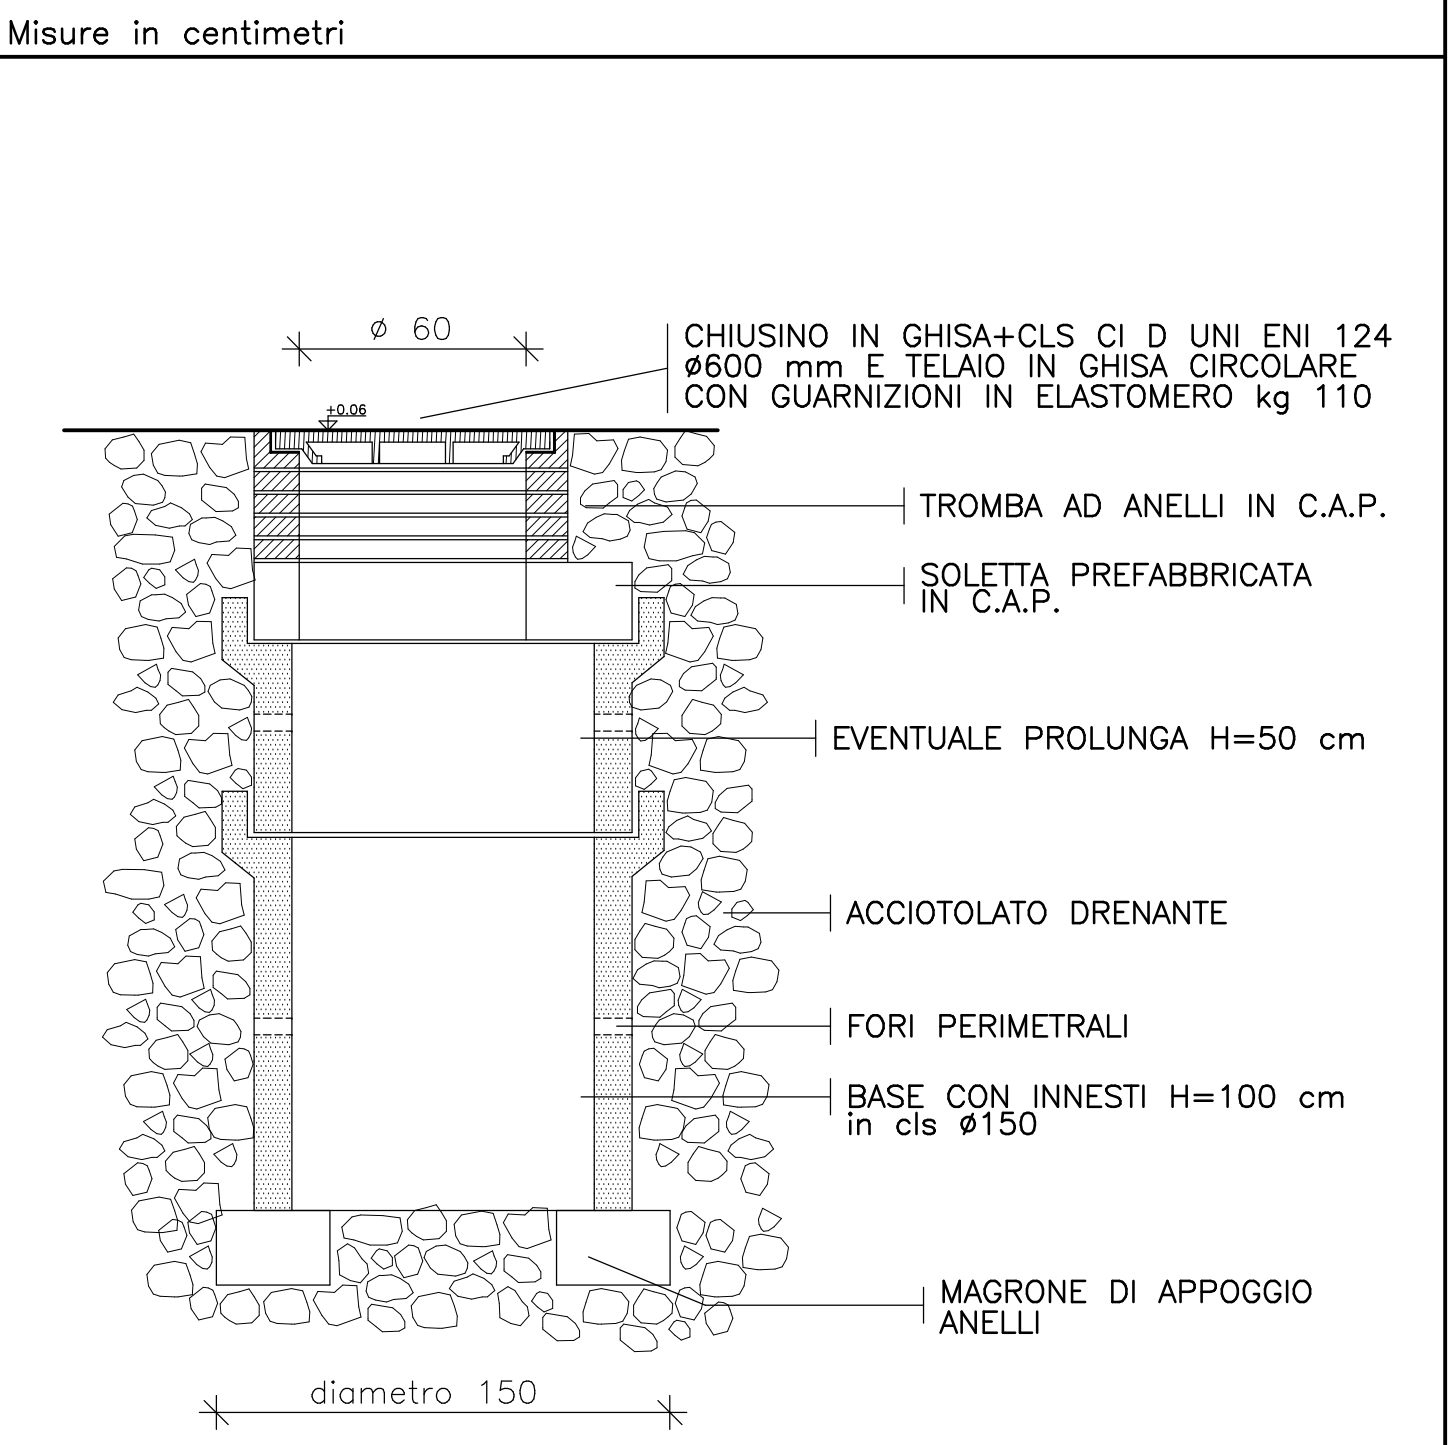

RETE SMALTIMENTO ACQUE NERE E METEORICHE INTERNO AL LOTTO

SVILUPPO DEL LOTTO scala 1:500

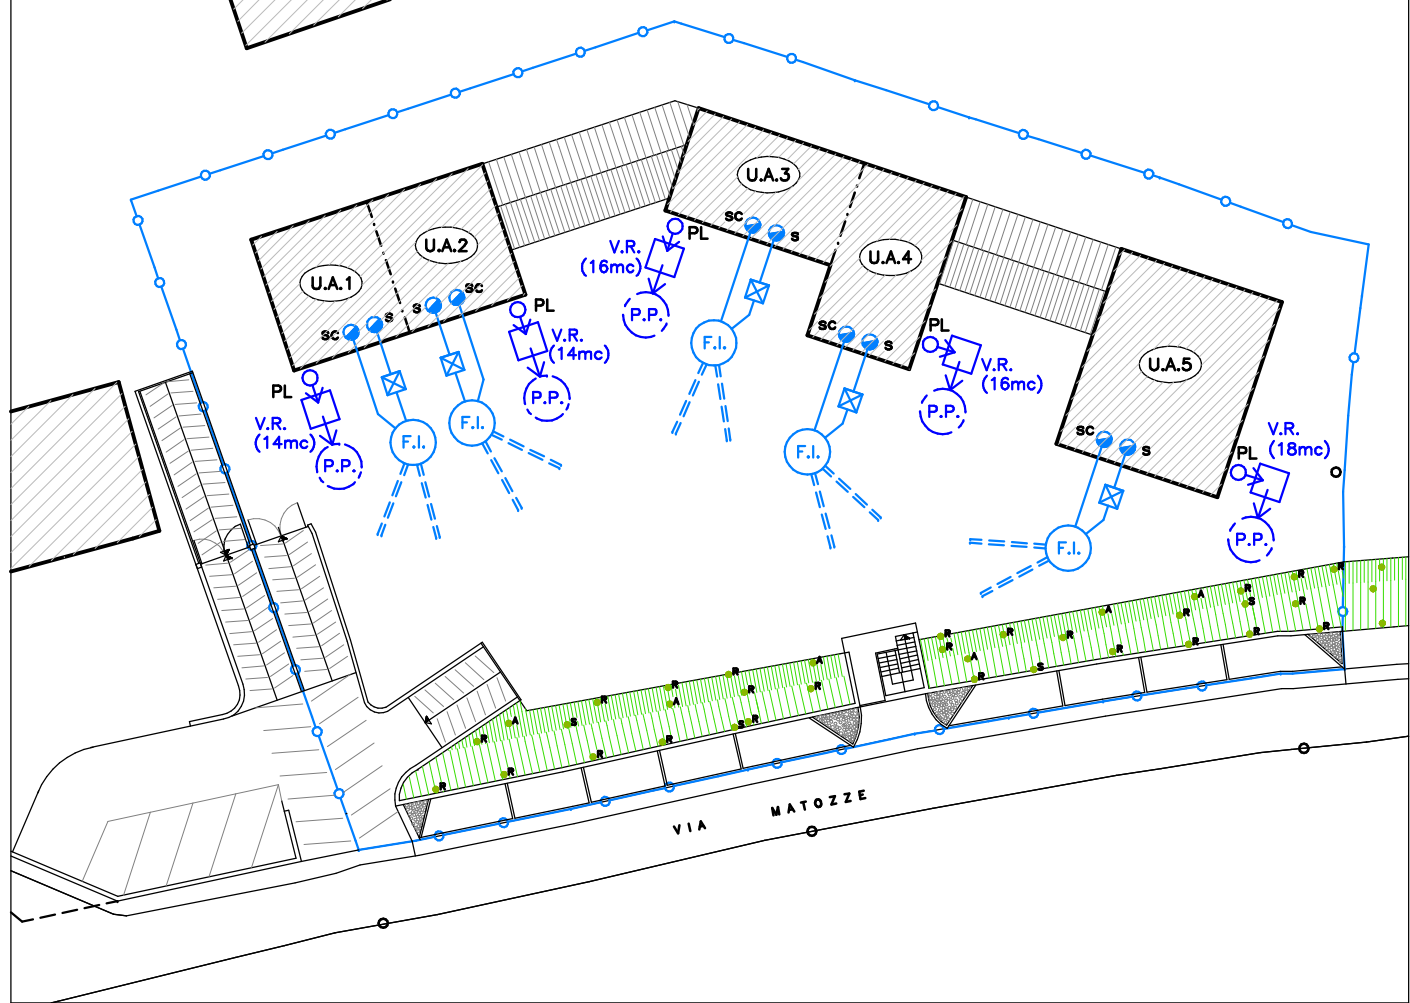

N.B.: ESSENDO LA VIA MATOZZE SPROVVISTA DI FOGNATURA PUBBLICA, LO SCHEMA DI SMALTIMENTO DELLE ACQUE NERE DEGLI ERIGENDI FABBRICATO SARA' QUELLO USUALE E CONSUETO ACCETTATO DAL SETTORE AMBIENTE E CIOE' FOSSA IMHOFF E SMALTIMENTO PER SUBIRRIGAZIONE. IN TIPOLOGIA SINGOLA PER OGNI UNITA' ABITATIVA. SONO PREVISTE DUE PALAZZINE BIFAMILIARI E UN VILLINO SINGOLO. IL TUTTO E' DESCRITTO IN RELAZIONE IDROGEOLOGICA, pag.49-54.