

studio tecnico lorenzo biguzzi

progettazione urbanistica, progettazione architettonica civile e industriale, indagini geotecniche e studio di fattibilità economica/progettuale, servizi e gestione condominiale per ott. n. 9

via Valverde n. 9
37122 - Verona
tel. 045 497129 / 045 7133277
fax 045 497351 / 045 7133471
e-mail: lorenzo@lbiguzzi.it
p.iva: 03545040323

studio tecnico
ing. Giorgio Viviani
via Valverde n. 9
37122 - Verona
tel. 045 497129 / 045 7133277
fax 045 497351 / 045 7133471
e-mail: g.viviani@lbiguzzi.it
p.iva: 03545040323

COMUNE DI VERONA

PROVINCIA DI VERONA

Piano Urbanistico Attuativo

dell'area di cui alla scheda n° 102 - via Fincato - Verona

data 2016	1:500	D4
DATA	SCALA	REV.
PROGETTISTA	SOGGETTATUTORE	F.to Rilascio
OP. LAVORI	PROPRIETÀ ALLACCIAMENTO STRADALE	F.to Approvato

tav.09a rete acque nere e rete acquedotto
planimetrie - profilo andamento fognatura


Al sensi degli artt. 19 e 47 del D.P.R. 28/12/2000 n. 445 si attesta che la presente copia cartacea è identica e conforme all'originale depositato in formato digitale.

NOTA: IN SEDE ESECUTIVA POTRANNO APPORTARSI MODIFICHE AGLI SCHEMI QUI RAPPRESENTATI A SEGUITO DELLA PROGETTAZIONE DI DETAGLIO E COMPATIBILMENTE CON I REGOLAMENTI DEGLI ENTI GESTORI.

FOGNATURA		ACQUEDOTTO	
---	linea fognatura di progetto	---	linea acquedotto
---	stacchi ai lotti fognatura di progetto	---	stacchi ai lotti acquedotto
○	pozzi fognatura di progetto	⊗	saracinesca acquedotto
---	linea in pressione di progetto	⊗	idante soprassuolo
□	sifone Firenze per 2/3 lotti di progetto	□	centralina irrigazione area v.
---	linea fognatura esistente su strada della Sengia fino a via Fincato	---	linea acquedotto esistente
---	pozzetto esistente per allaccio nuovo linea		
⊗	pozzi fognatura esistente		

NOTE:
Tutte le nuove abitazioni sono allacciate mediante sifone Firenze alla fognatura pubblica, ad un singolo sifone potranno essere allacciate più unità mediante collegamenti privati entro i lotti.


Gli immobili esistenti, ivi compresi gli eventuali ampliamenti, sono serviti dalla fognatura esistente collegata con sifone Firenze alla fognatura pubblica in strada della Sengia

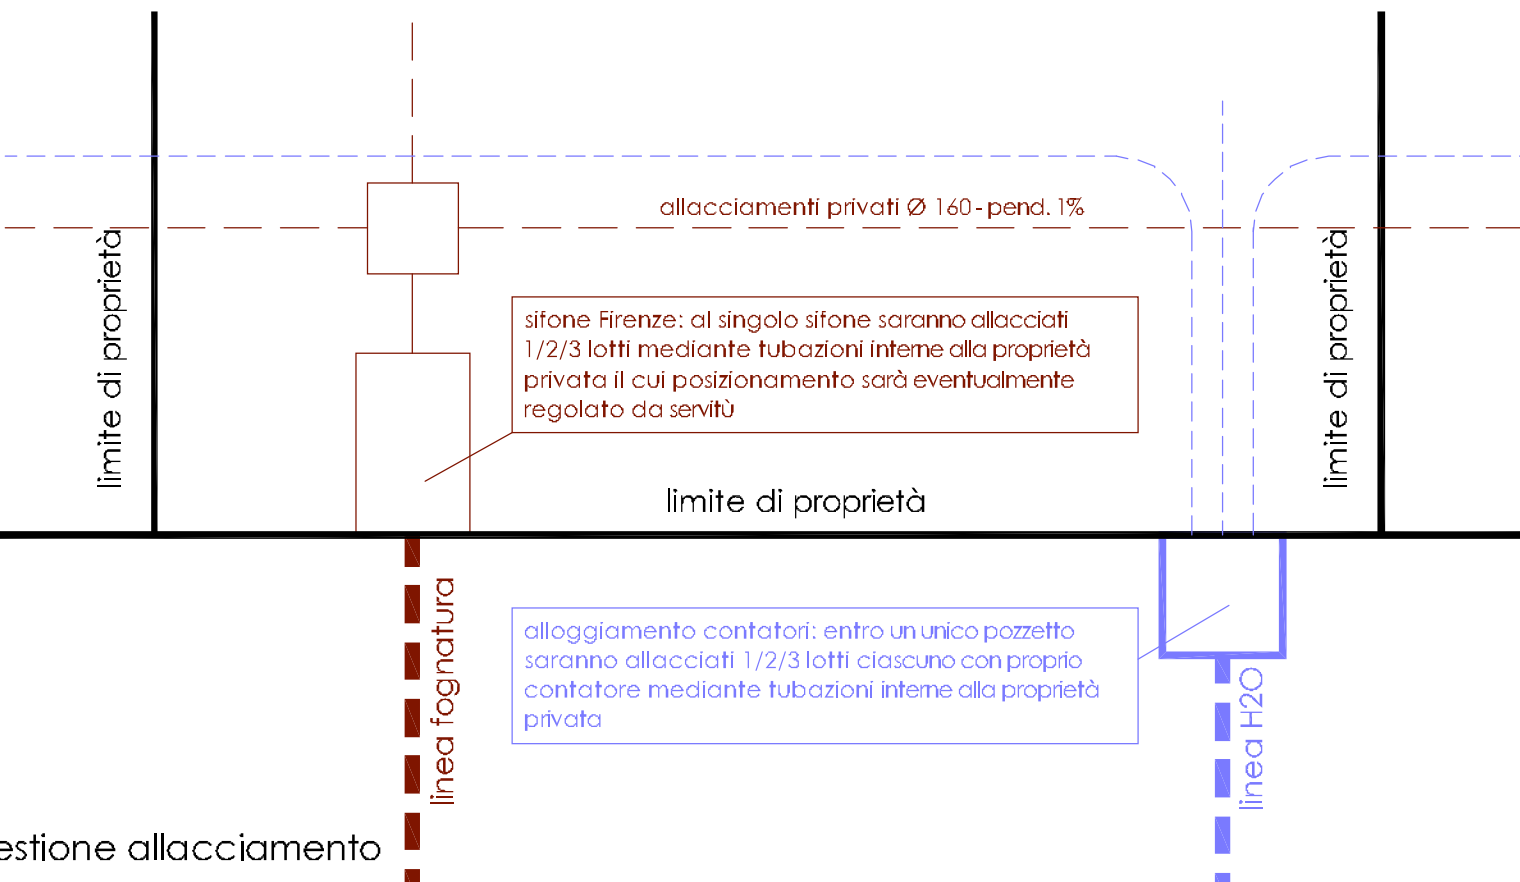


planimetria scala 1:500

quota strada +0.30m costante (+45.91m s.l.m.)										
quota 0.02m di rilevamento (+45.81m s.l.m.)										
+45.91 m s.l.m.										
codice punto	A	B	C	D	E	F	G	H	I	
diametri e pendenze	Ø 250 PVC - pendenza 0.35%	Ø 250 PVC - pendenza 0.35%	Ø 250 PVC - pendenza 0.35%	Ø 250 PVC - pendenza 0.35%	Ø 250 PVC - pendenza 0.35%	Ø 250 PVC - pendenza 0.35%	Ø 250 PVC - pendenza 0.35%	Ø 250 PVC - pendenza 0.35%	Ø 250 PVC - pendenza 0.35%	Ø 250 PVC - pendenza 0.35%
quote strada s.l.m. (m)	+45.91	+45.91	+45.91	+45.91	+45.91	+45.91	+45.91	+45.91	+45.91	+45.91
quote strada s.l.m. (m)	22.25	41.07	40.00	40.00	40.00	40.00	40.00	40.00	40.00	40.00
distancia totale (m)	120	22.25	41.07	40.00	40.00	40.00	40.00	40.00	40.00	40.00
distancia progressiva (m)	120	22.25	41.07	40.00	40.00	40.00	40.00	40.00	40.00	40.00
profondità scartamento (m)	1.46	1.46	1.46	1.46	1.46	1.46	1.46	1.46	1.46	1.46
quota scartamento s.l.m. (m)	+45.91	+45.91	+45.91	+45.91	+45.91	+45.91	+45.91	+45.91	+45.91	+45.91

sezione linea acque nere

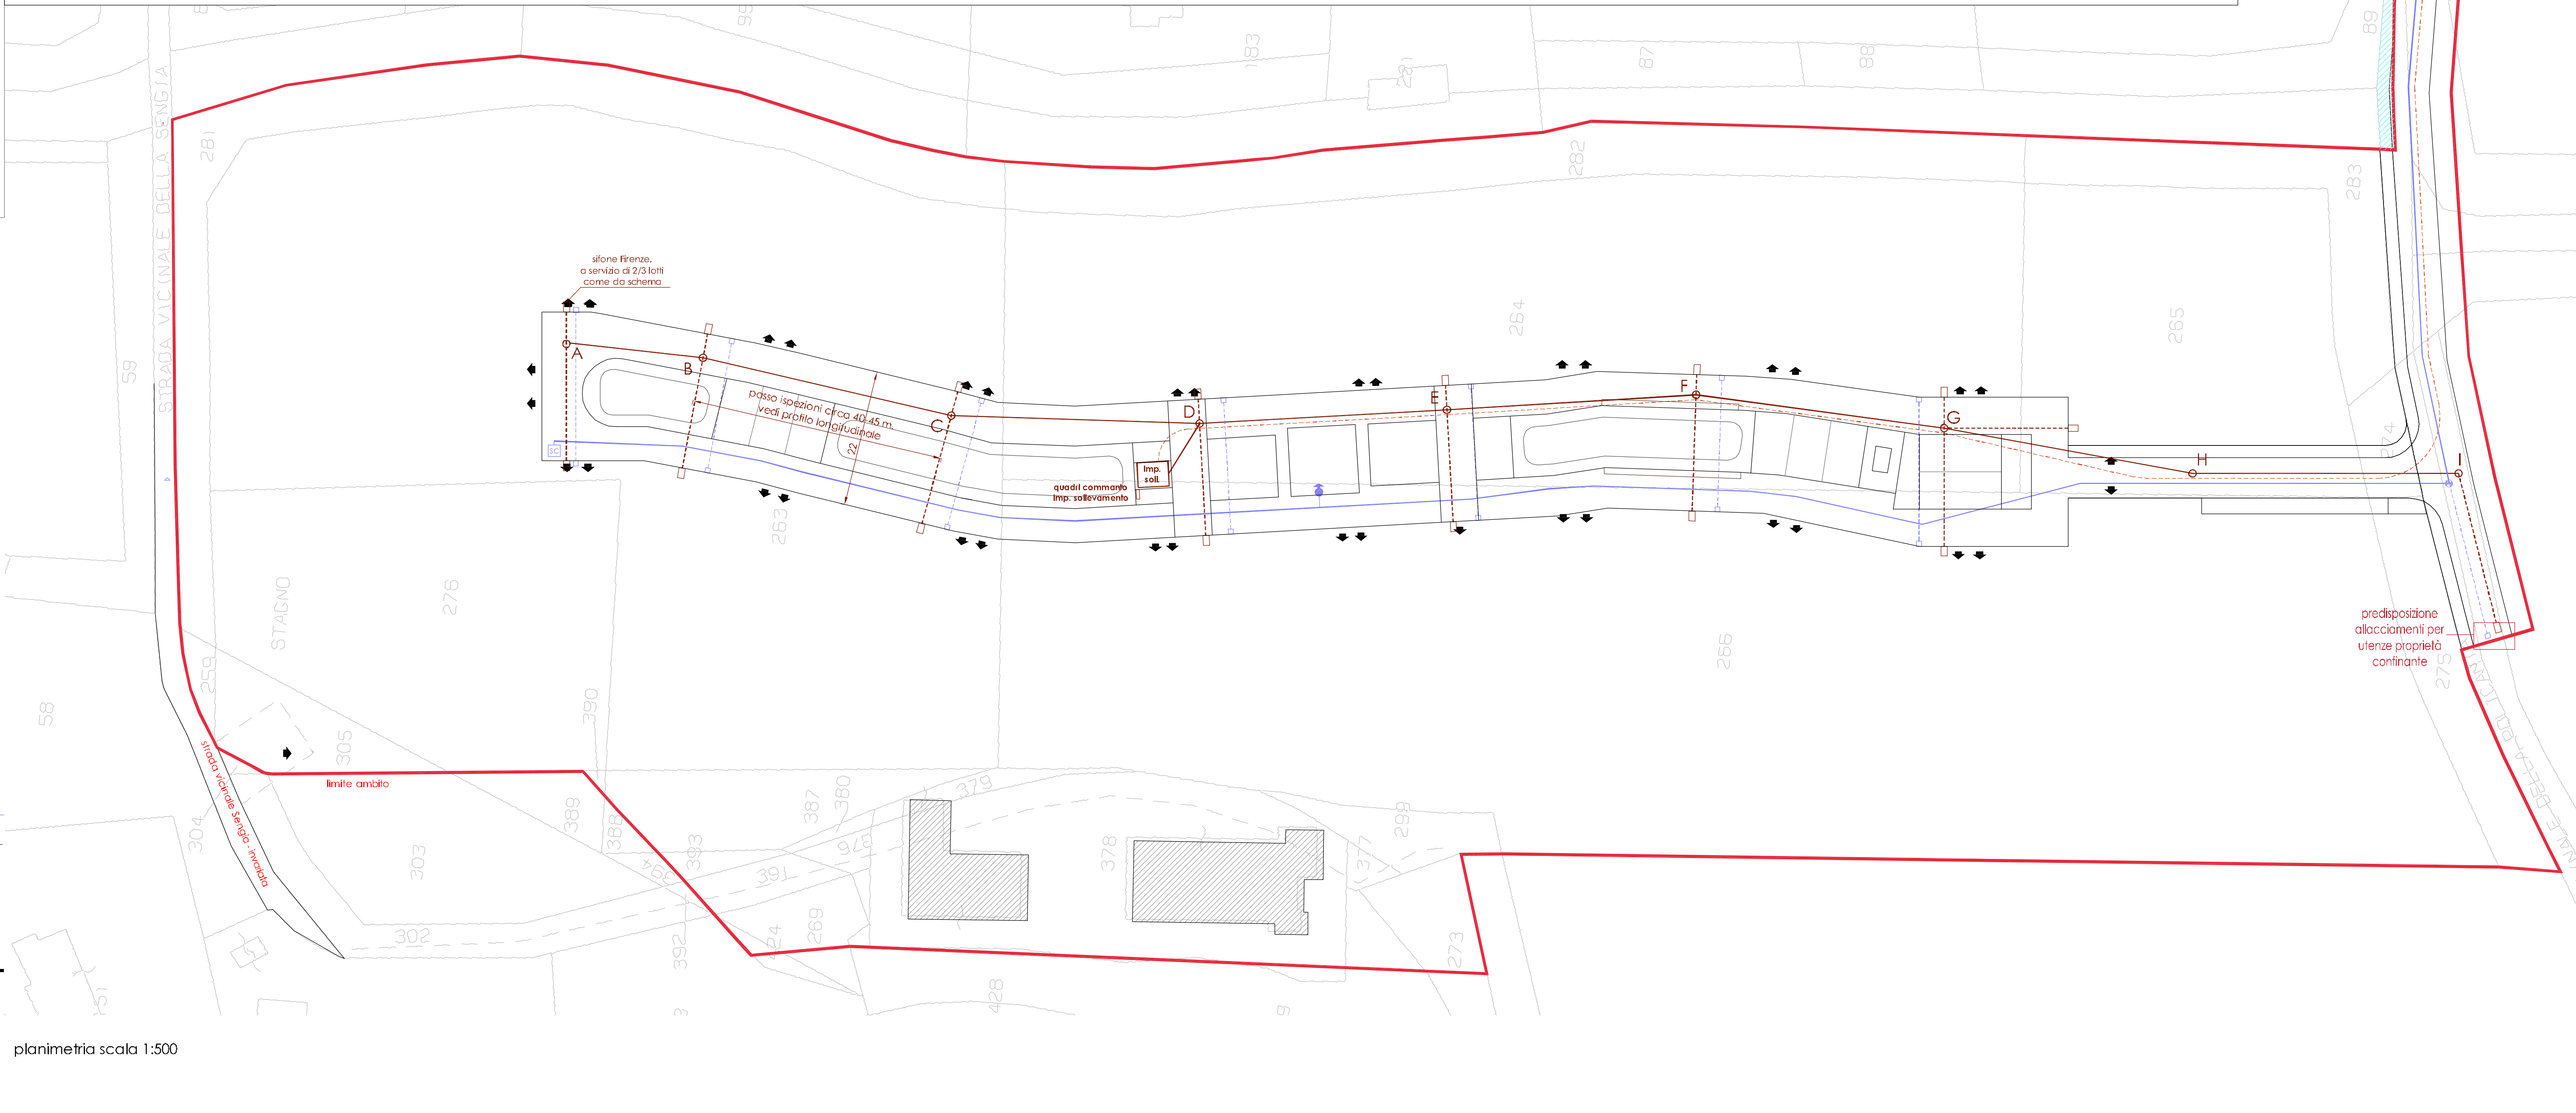


SEZIONE STRADALE TIPO
FOGNATURA RETE NERA

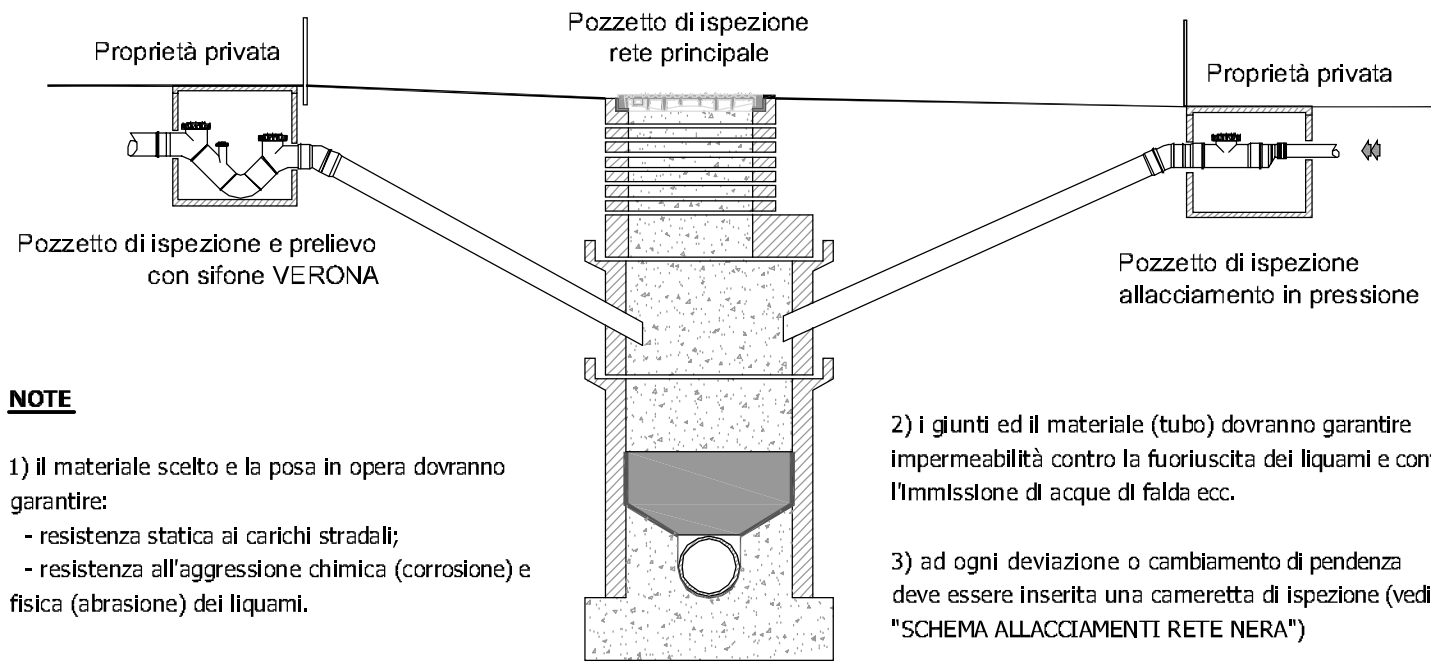

NOTE

- 1) il materiale scelto e la posa in opera dovranno garantire:
 - resistenza statica ai carichi stradali;
 - resistenza all'aggressione chimica (corrosione) e fisica (abrasione) del fognare.
- 2) i giunti ed il materiale (tubo) dovranno garantire:
 - impermeabilità contro la fuoriuscita dei liquidi e contro l'infiltrazione di acque di falda ecc.
- 3) ad ogni deviazione o cambiamento di pendenza deve essere inserito una camera di ispezione (vedi "SCHEMI ALLACCIAMENTI RETE NERA")


POZZETTO DI ISPEZIONE E PRELIEVO: PARTICOLARI

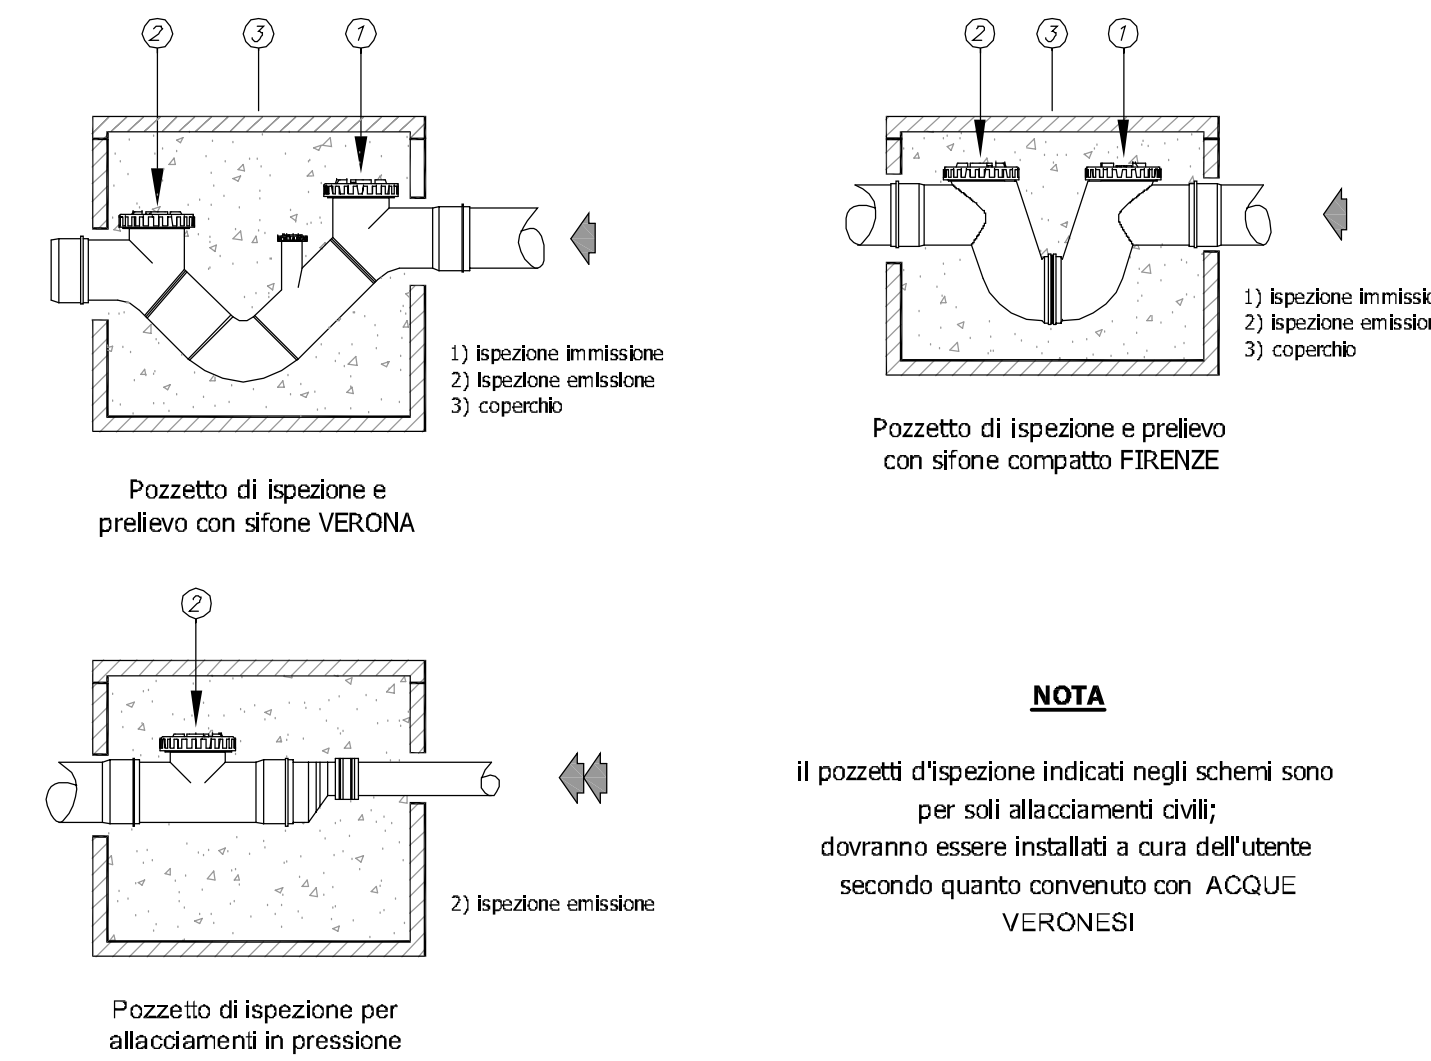

NOTA

il pozzetto d'ispezione indicati negli schemi sono per soli allacciamenti civili; dovranno essere installati a cura dell'utente secondo quanto convenuto con ACQUE VERONESI

SCHEMA ALLACCIAMENTI RETE NERA

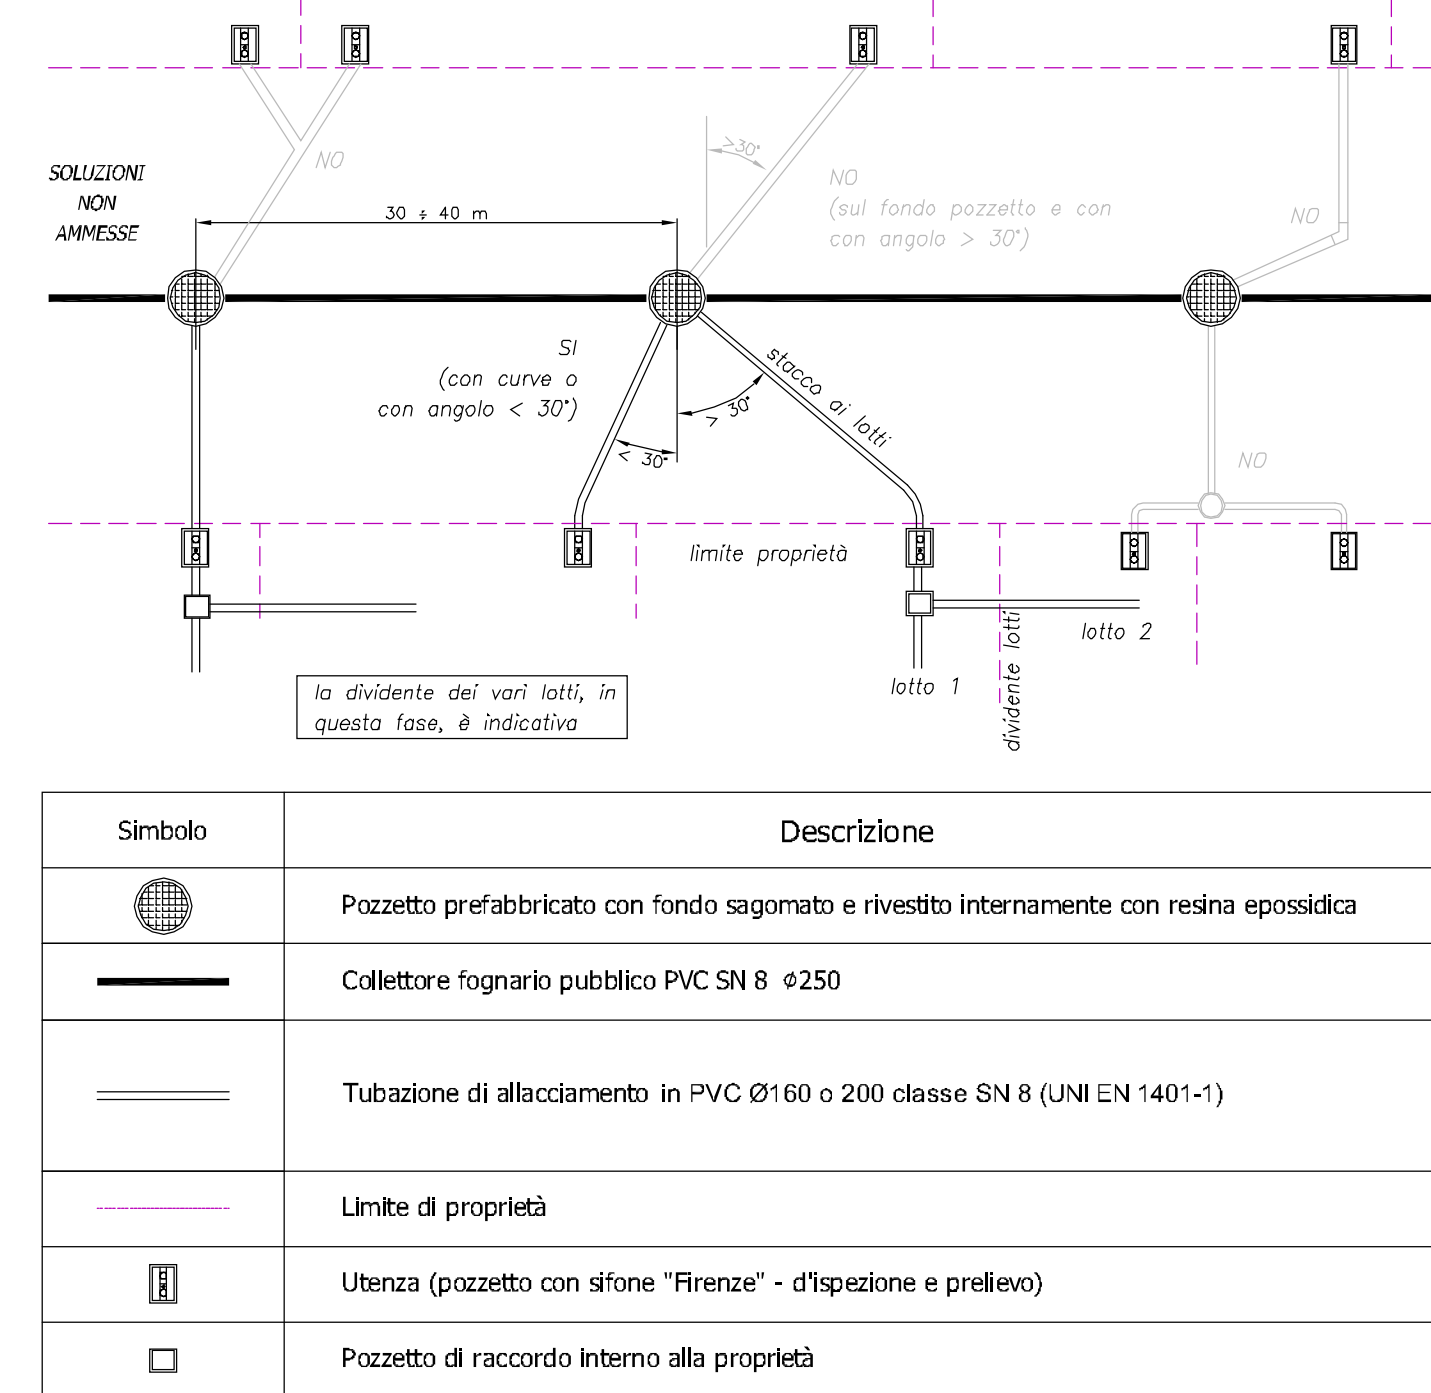

Simbolo	Descrizione
	Pozzetto prefabbricato con fondo sagomato e rivestito internamente con resina epossidica
	Collettore fognario pubblico PVC SN 8 - Ø250
	Tubazione di allacciamento in PVC Ø160 o 200 classe SN 8 (UNI EN 1401-1)
	Limite di proprietà
	Utenza (pozzetto con sifone "Firenze" - d'ispezione e prelievo)
	Pozzetto di raccordo interno alla proprietà

