

COMUNE DI VERONA

ACCORDO PUBBLICO-PRIVATO
Sipr. n. 18.04.2013-Rep.n. 13914
Integrat. sipr. n. 21.10.2013 - Rep. n. 14370
COMUNE DI VERONA
DITTA SPERONI-SANNAZZARO

Attuazione Ambito di Intervento PUA definito dalla Scheda
Norma 114 - ATO 3
PIANO URBANISTICO ATTUATIVO

NUOVI DISEGNI
Rif. nota del Comune di Verona, Prot. 206016/12.07.2016

OPERE DI URBANIZZAZIONE ED
INFRASTRUTTURE A RETE
RETE ACQUE METEORICHE


PROPRIETA':
Speroni Daniela
Speroni Fabizia
Sannazzaro Giannina

PROGETTAZIONE:
Arch. Renzo Andreoli
Ing. Sara Pozzerle

DATA: Settembre 2016


TAV. 9.5

PLANIMETRIA RETE ACQUE METEORICHE scala 1:250

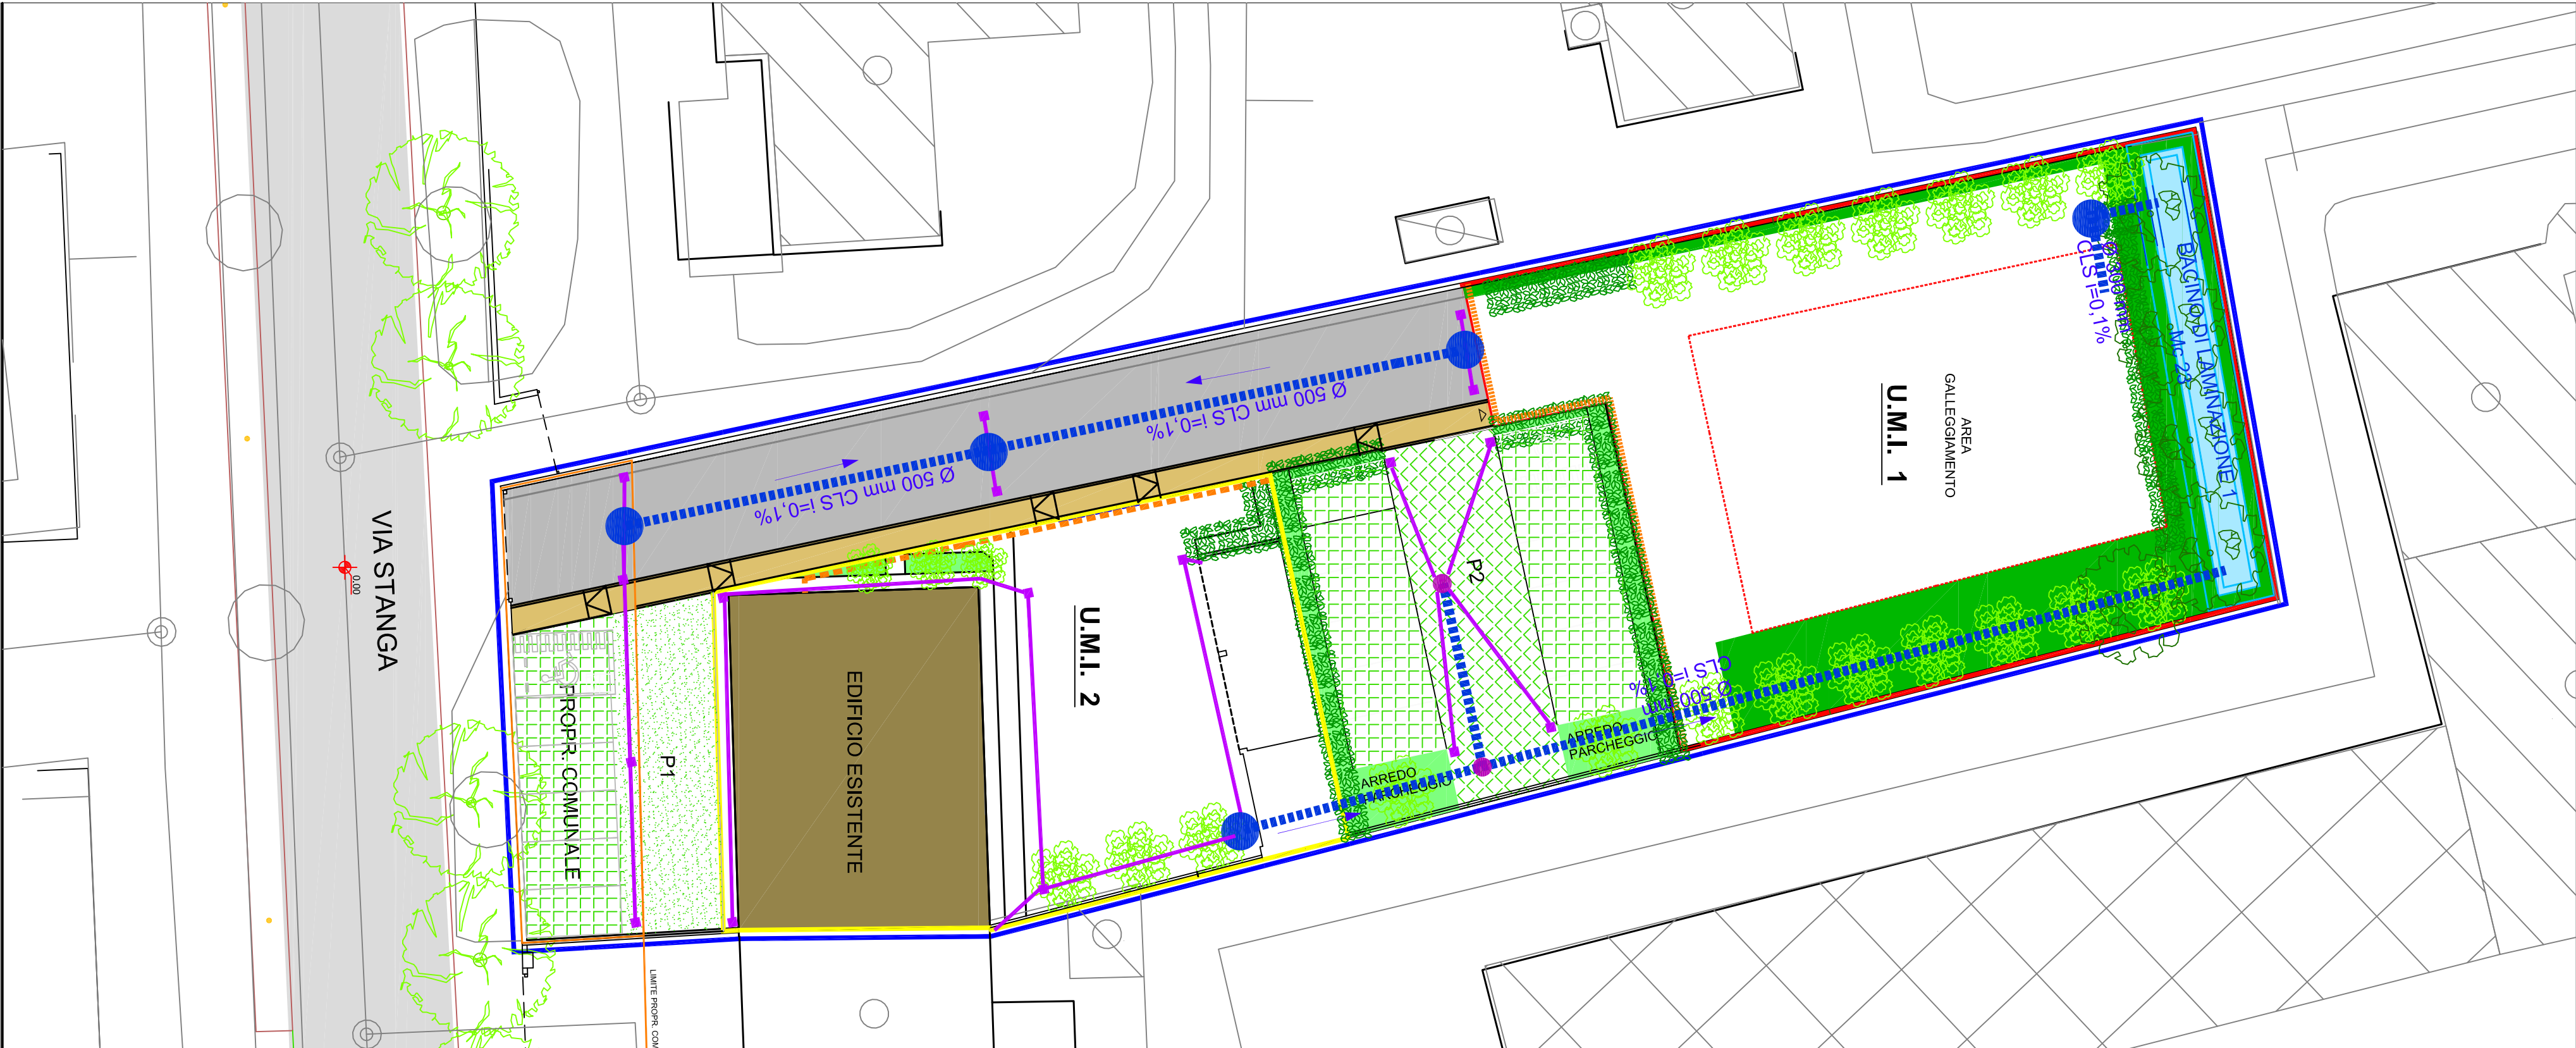


PARTICOLARE SEZIONE DI SCAVO

scala 1:10

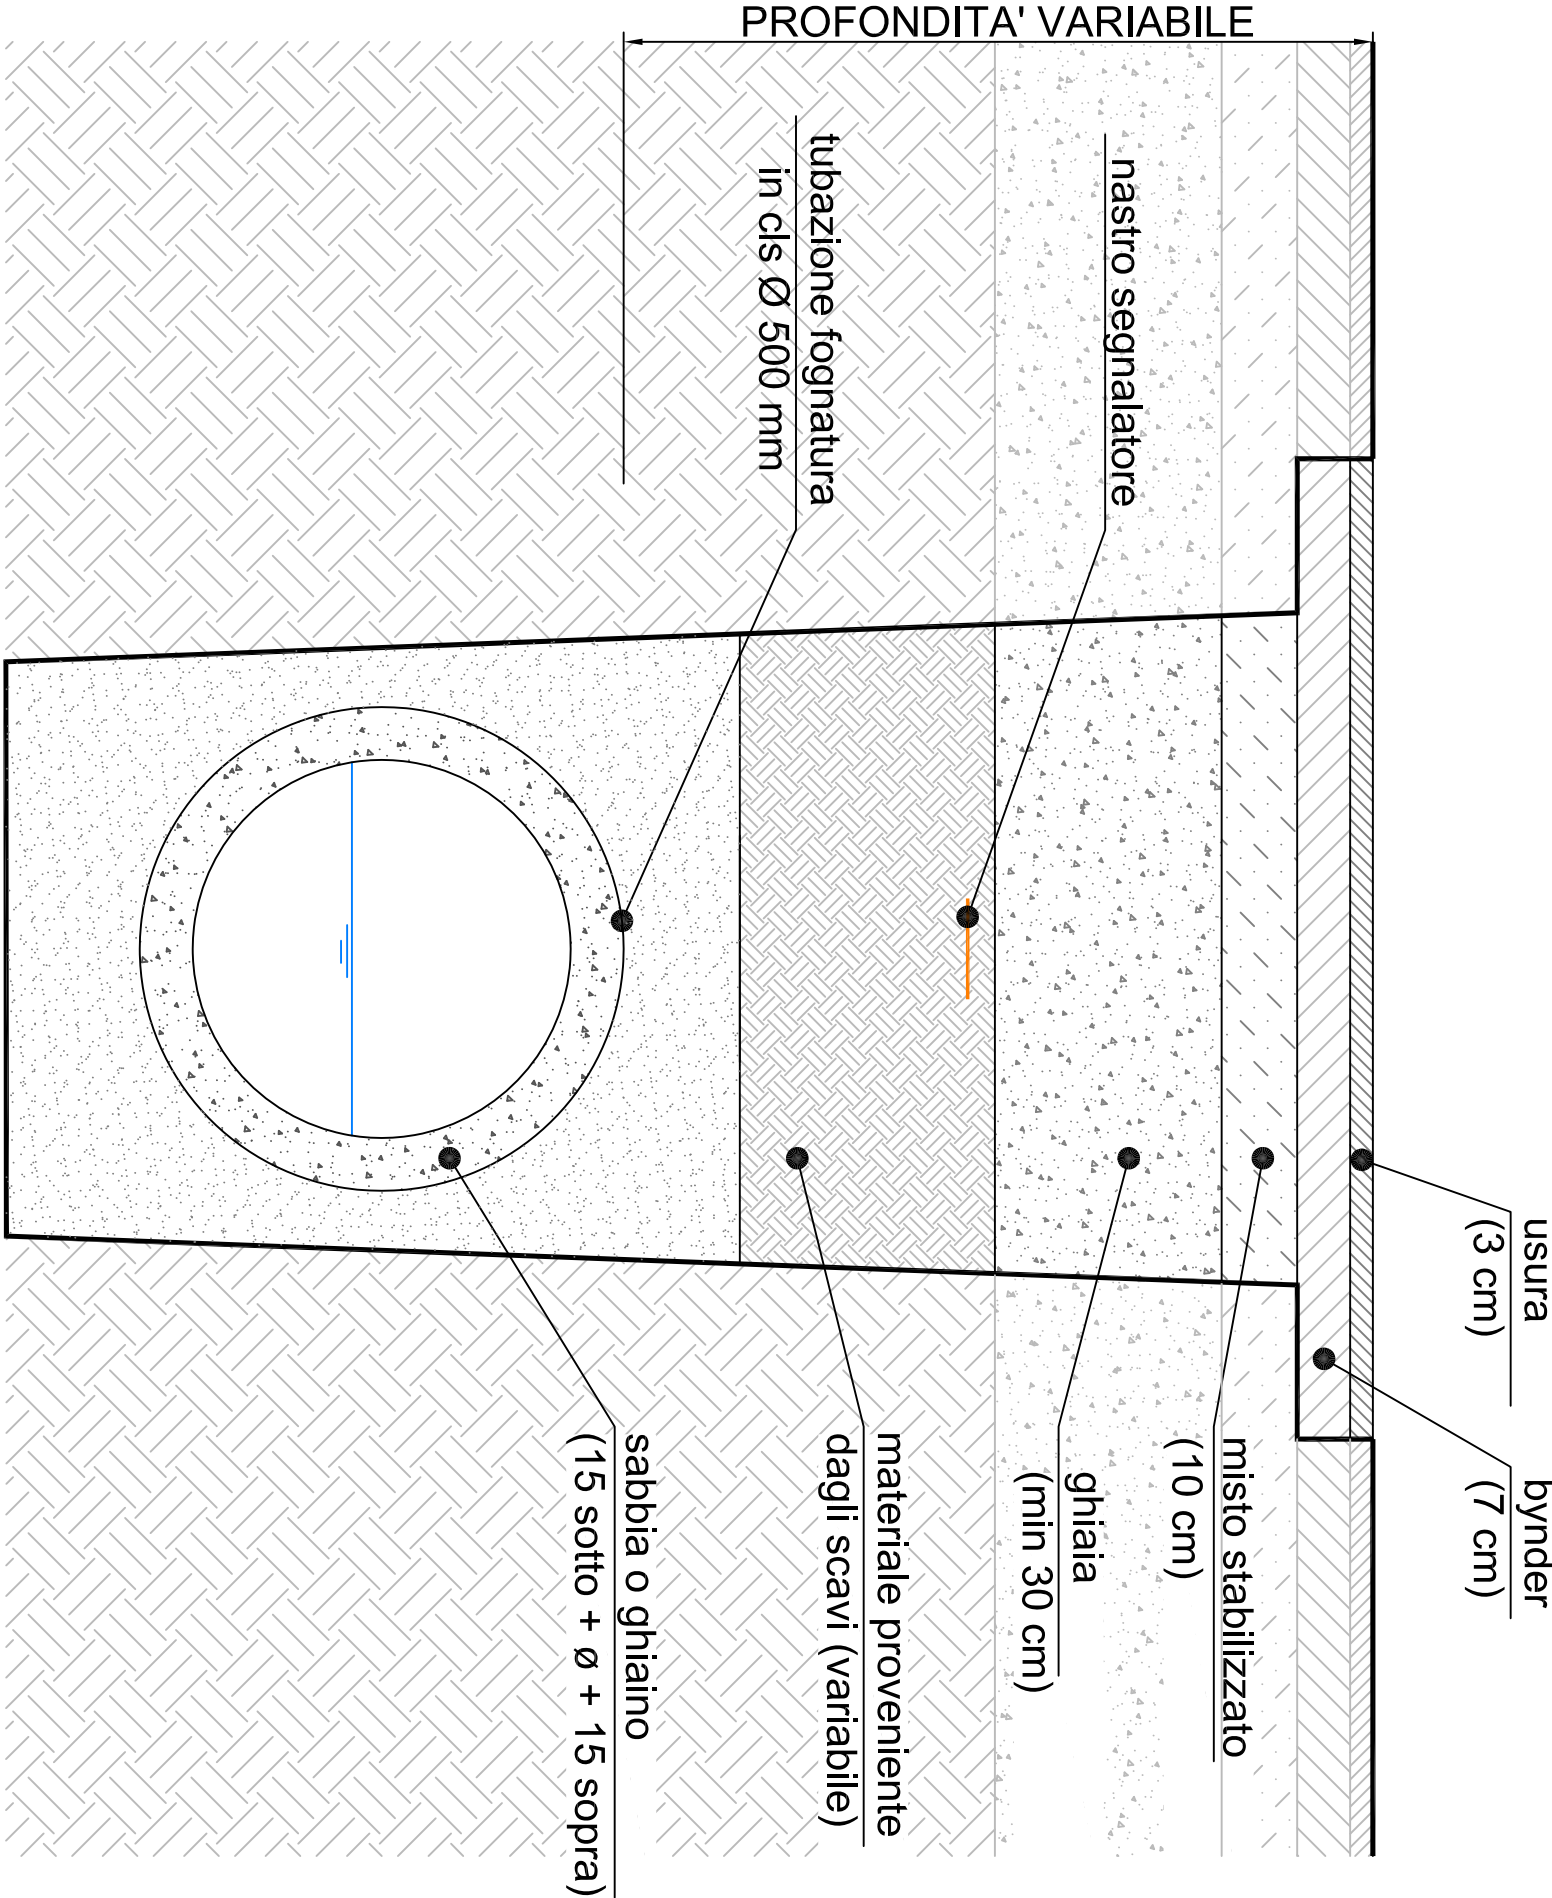


PARTICOLARE POZZO PERDENTE

scala 1:20

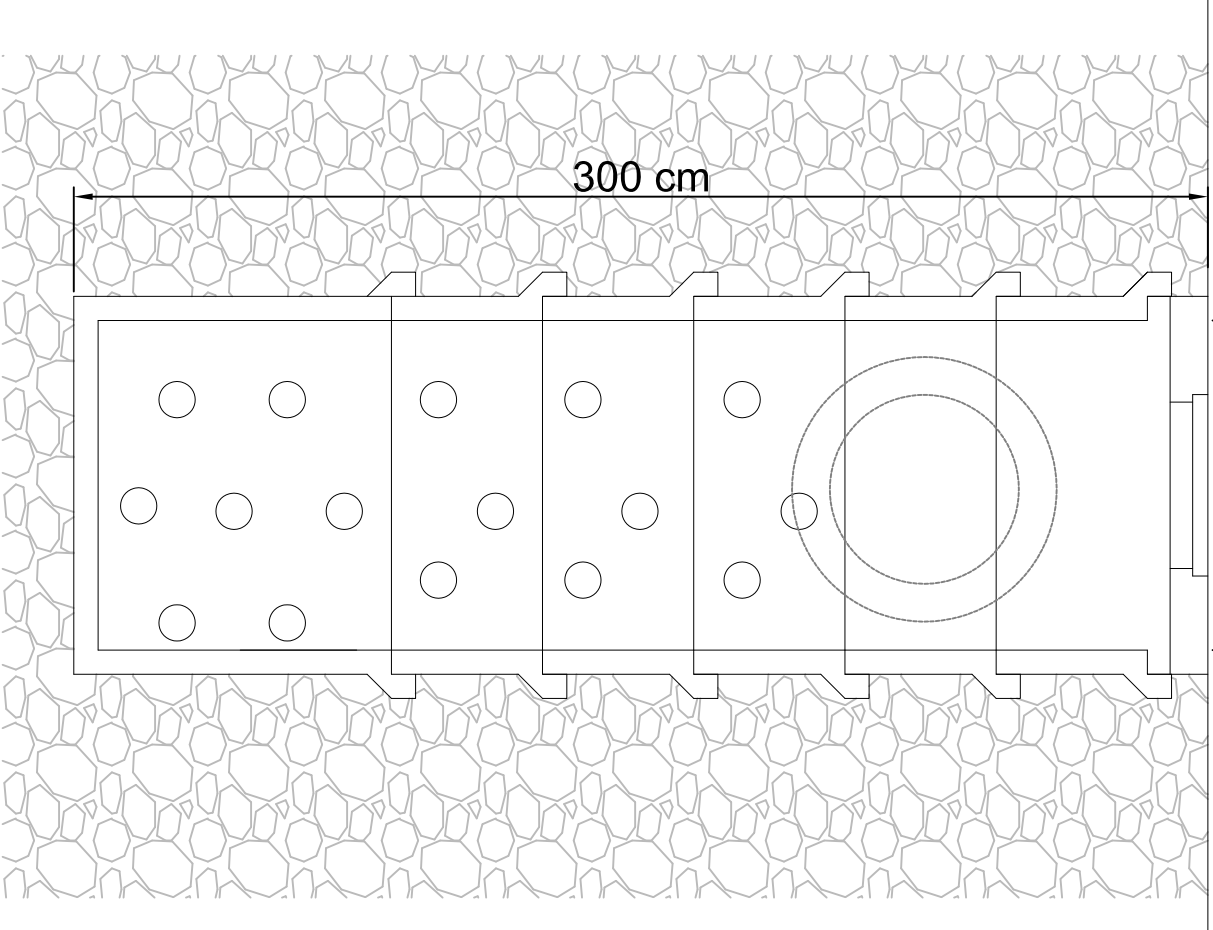

ALLACCIAMENTO CADITOIA E POZZETTO ACQUE METEORICHE

scala 1:20

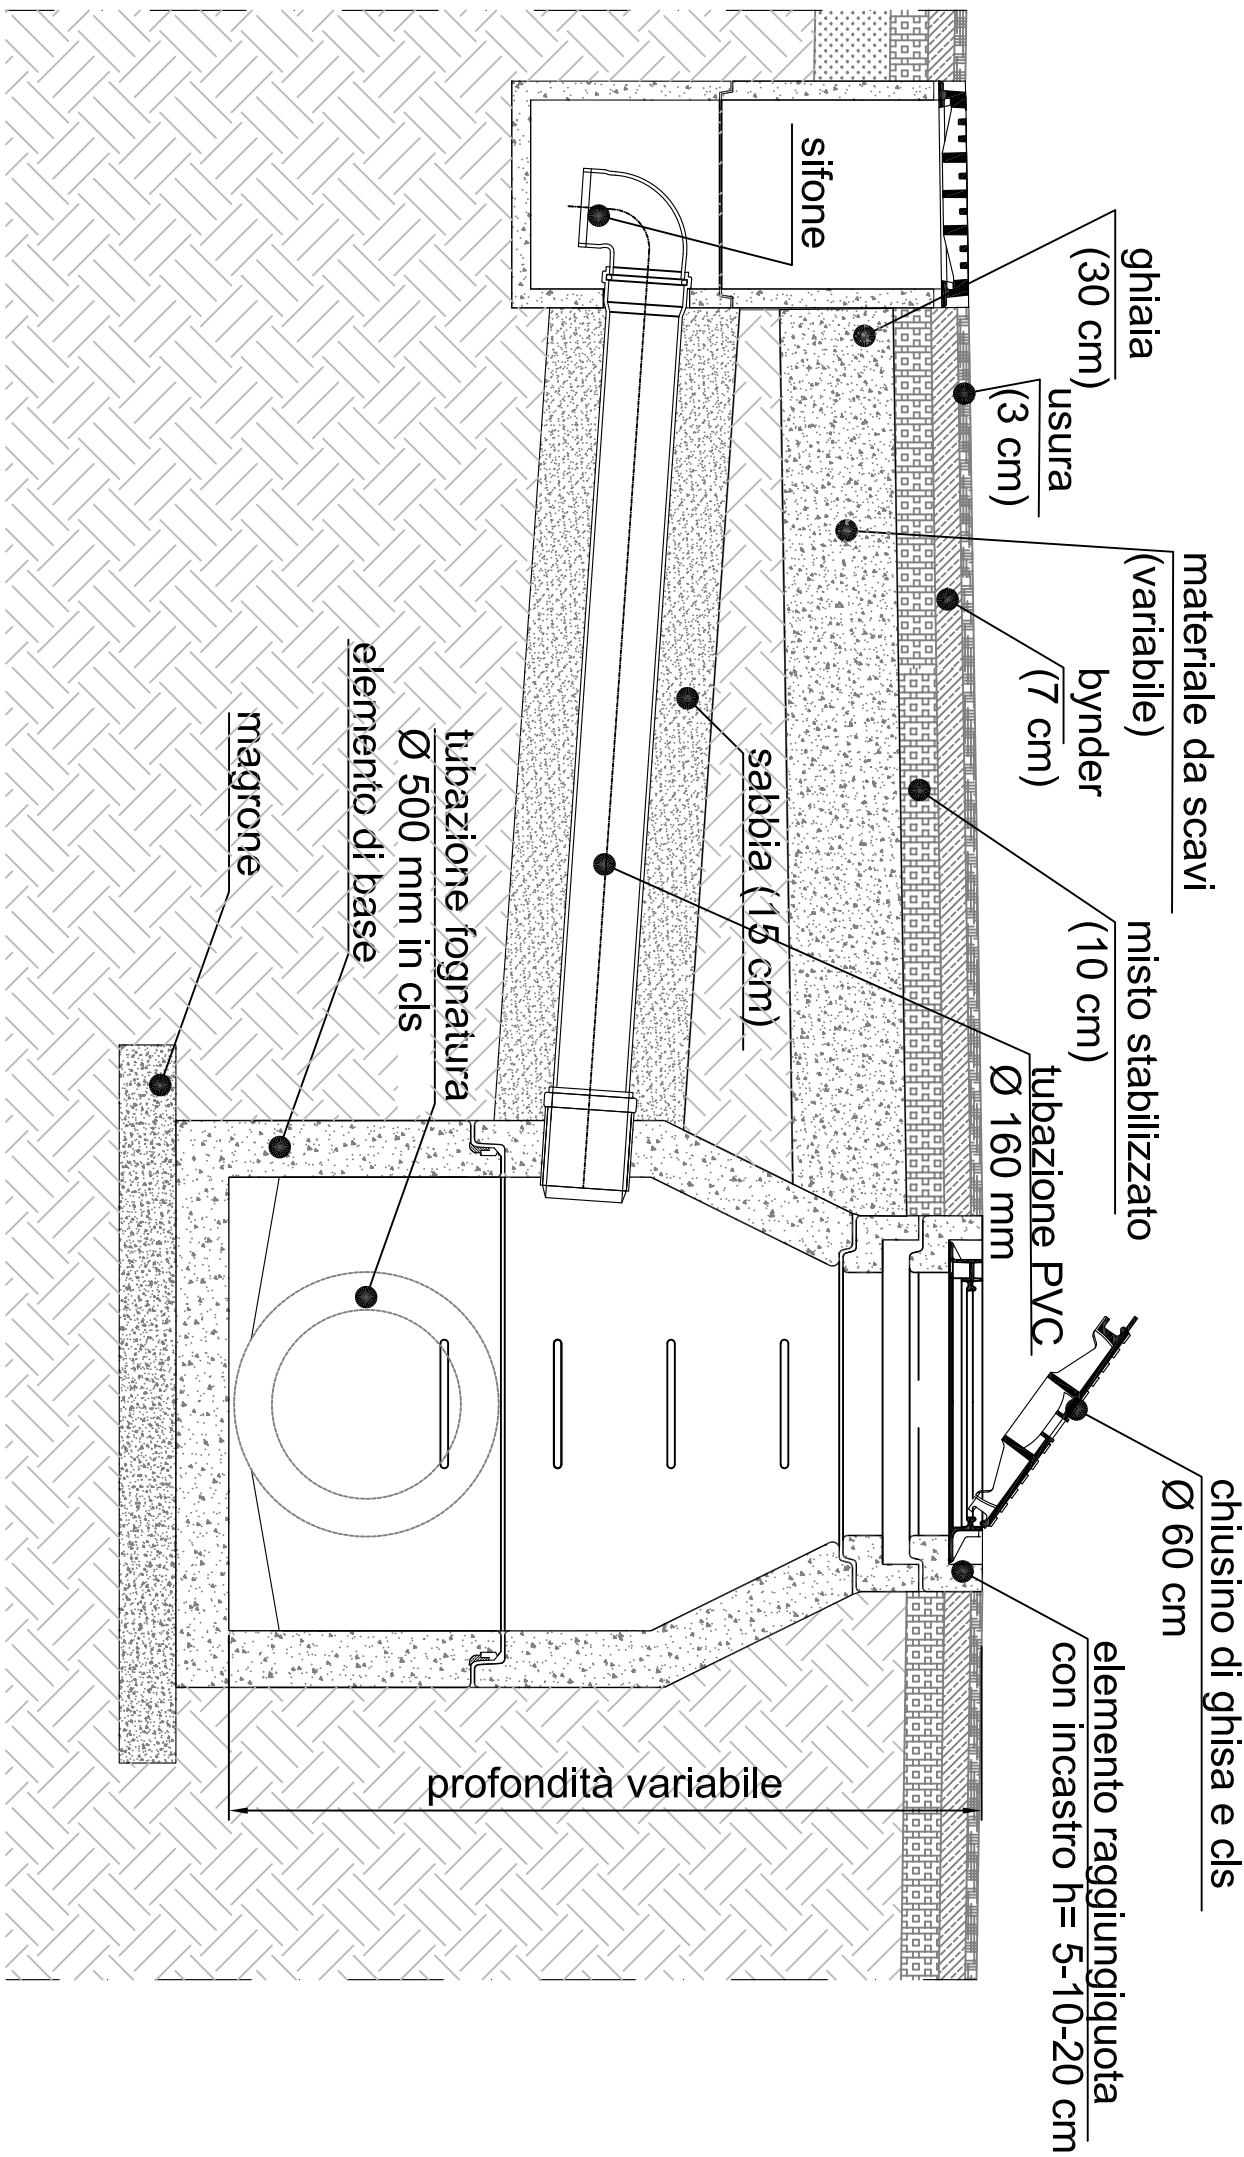

LEGENDA

AREE ESISTENTI

- EDIFICIO ESISTENTE - PROPRIETA' SPERONI-SANNAZZARO
- PROPR. AREA COMUNALE (Pg.201, mapp. 262, mq 162. Sup. Reale: Mg 162 c.a.)
- ST - SUP. TERRITORIALE AMBITO Mg 2.250

AREE DI PROGETTO

- Unità minima di intervento
- U.M.I. 1 (nuovo edificio e aree di pertinenza)
- U.M.I. 2 (edificio esistente e aree di pertinenza)

Aree a servizi e verde di mitigazione

- AREA A VERDE DI MITIGAZIONE
- AREA A PARCHEGGIO P2 IN GRIGLIATO
- CORSIA DI MANOVRA IN GRIGLIATO CON TOZZETTI
- MARCIAPIEDE
- NUOVA STRADA

RETE ACQUE METEORICHE

- BACINI DI LAMINAZIONE
- POZZO PERDENTE prefabbricato in CLS diametro 1,3 metri profondità 3 metri
- RETE PRINCIPALE in CLS max diametro 500 mm
- RETE COLLEGAMENTO CADITOIE in PVC 160 mm
- CADITOIA STRADALE 45-45 cm
- POZZETTO DI ISPEZIONE prefabbricato in CLS diametro 1,2 metri h variabile