

COMUNE DI VERONA

ACCORDO PUBBLICO-PRIVATO
Slip. II 18.04.2013-Rep.n.13914
Integrat. slip. II 21.10.2013 - Rep. n. 14370
COMUNE DI VERONA
DITTA SPERONI-SANNAZZARO

Attuazione Ambito di intervento PUA definito dalla Scheda
Norma 114 - ATO 3
PIANO URBANISTICO ATTUATIVO

NUOVI DISEGNI
Rif. nota del Comune di Verona, Prot. 20601/612.07.2016

OPERE DI URBANIZZAZIONE ED
INFRASTRUTTURE A RETE
RETE ACQUE REFLUE

PROPRIETA':
Speroni Daniela
Speroni Fabrizio
Sannazzaro Gianina

PROGETTAZIONE: Arch. Renzo Andreoli
Ing. Sara Pozzelle


DATA: Settembre 2016

TAV. 9.6


PLANIMETRIA ACQUE REFLUE
scala 1:250



PARTICOLARE ALLACCIAMENTO PRIVATO
POZZETTI DI ISPEZIONE E PRELEVO
scala 1:20

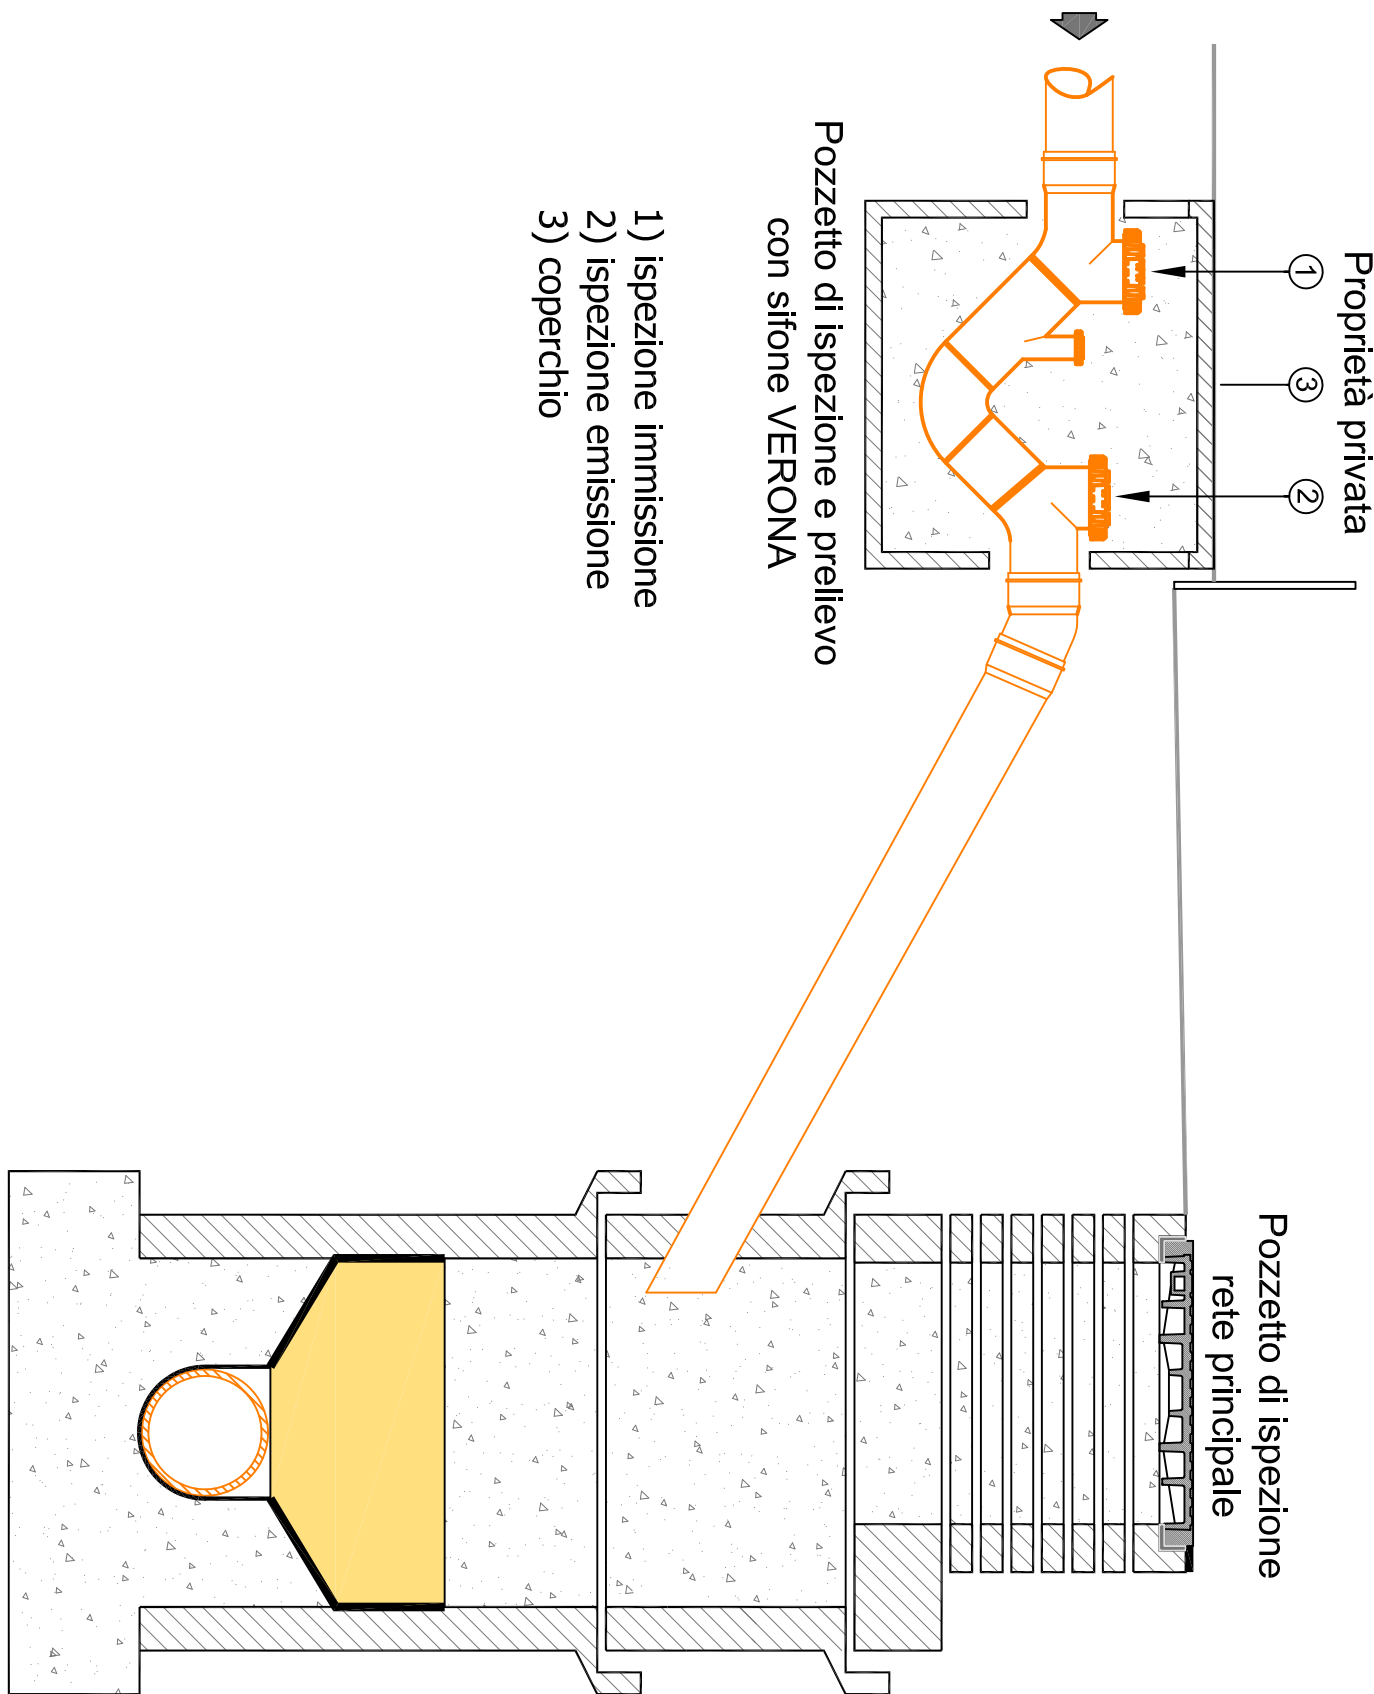


SEZIONE PER LA POSA DI FOGNATURA
SEZIONE TIPO DI SCAVO SU STRADA COMUNALE
scala 1:10

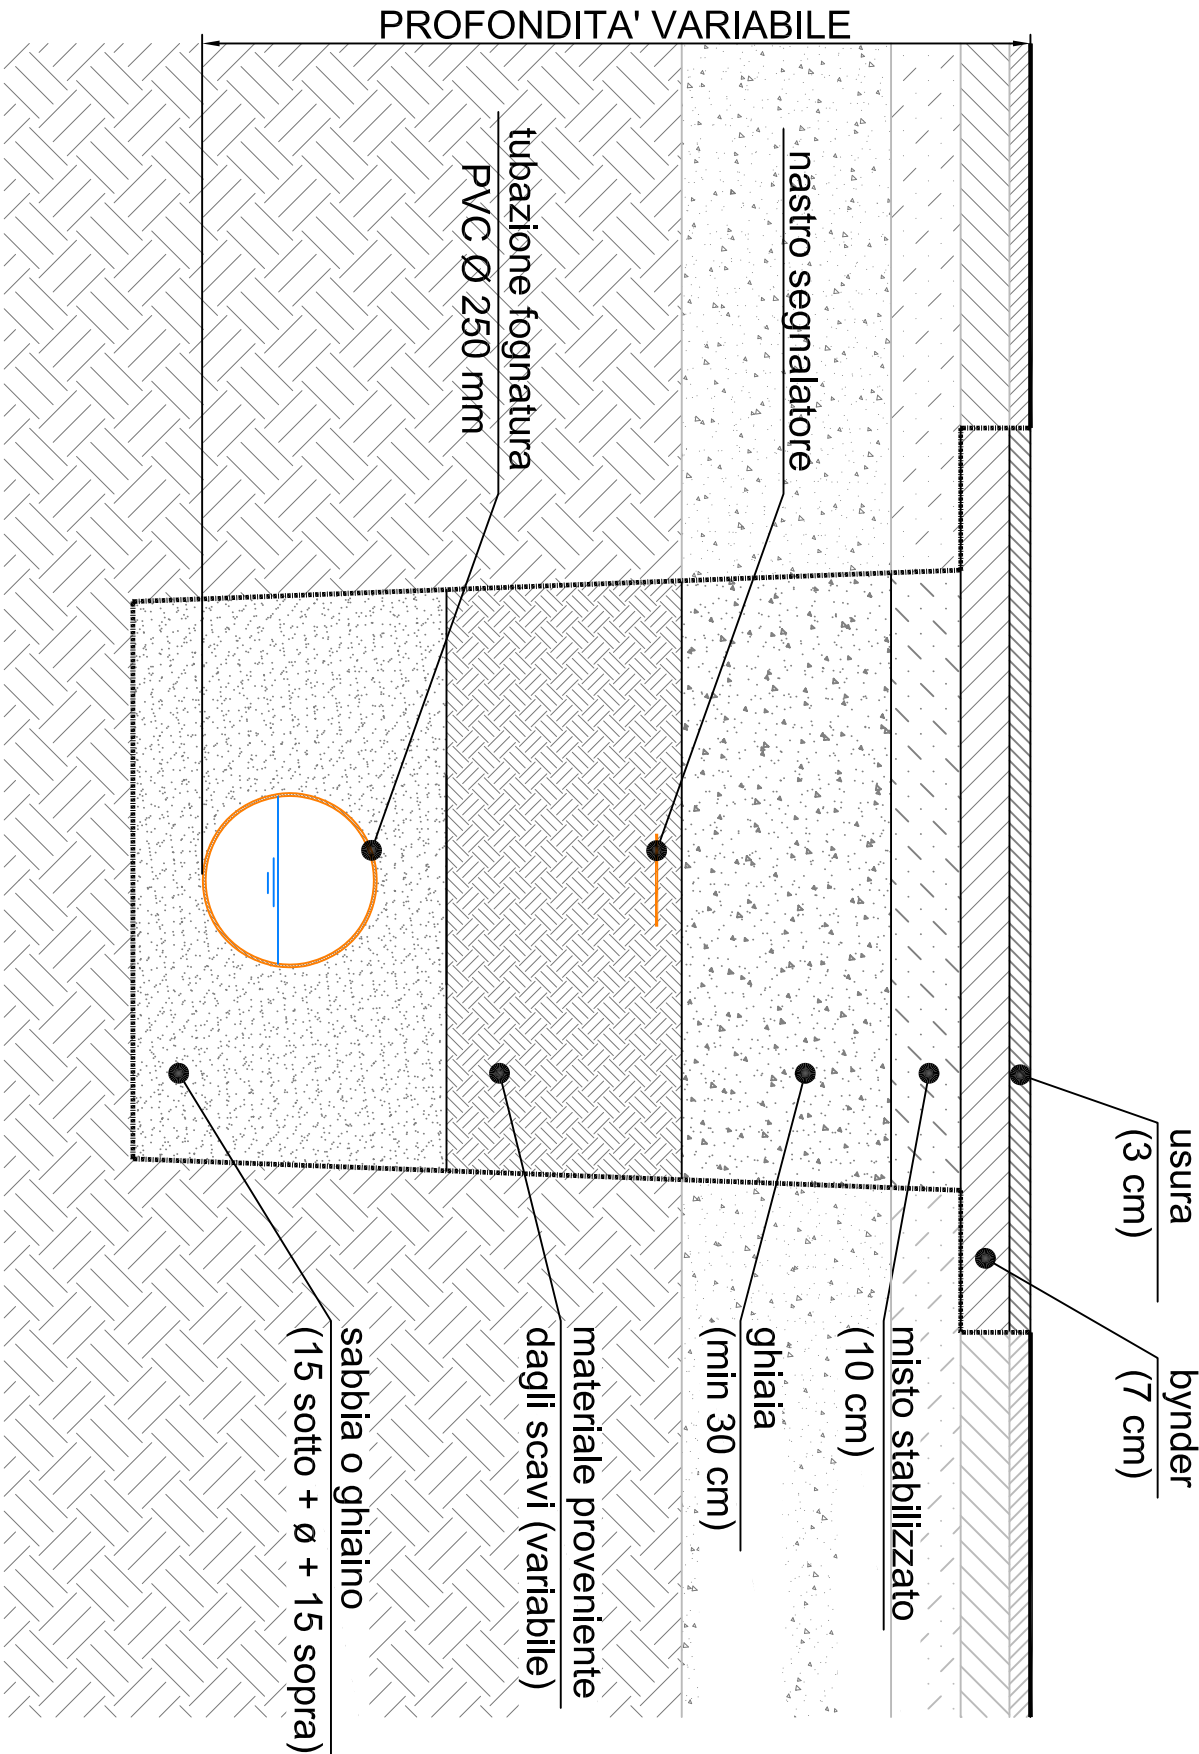

POZZETTO PER RETE DI FOGNATURA ACQUE REFLUE

con soletta prefabbricata ed elementi raggiungi-quota

scala 1:10

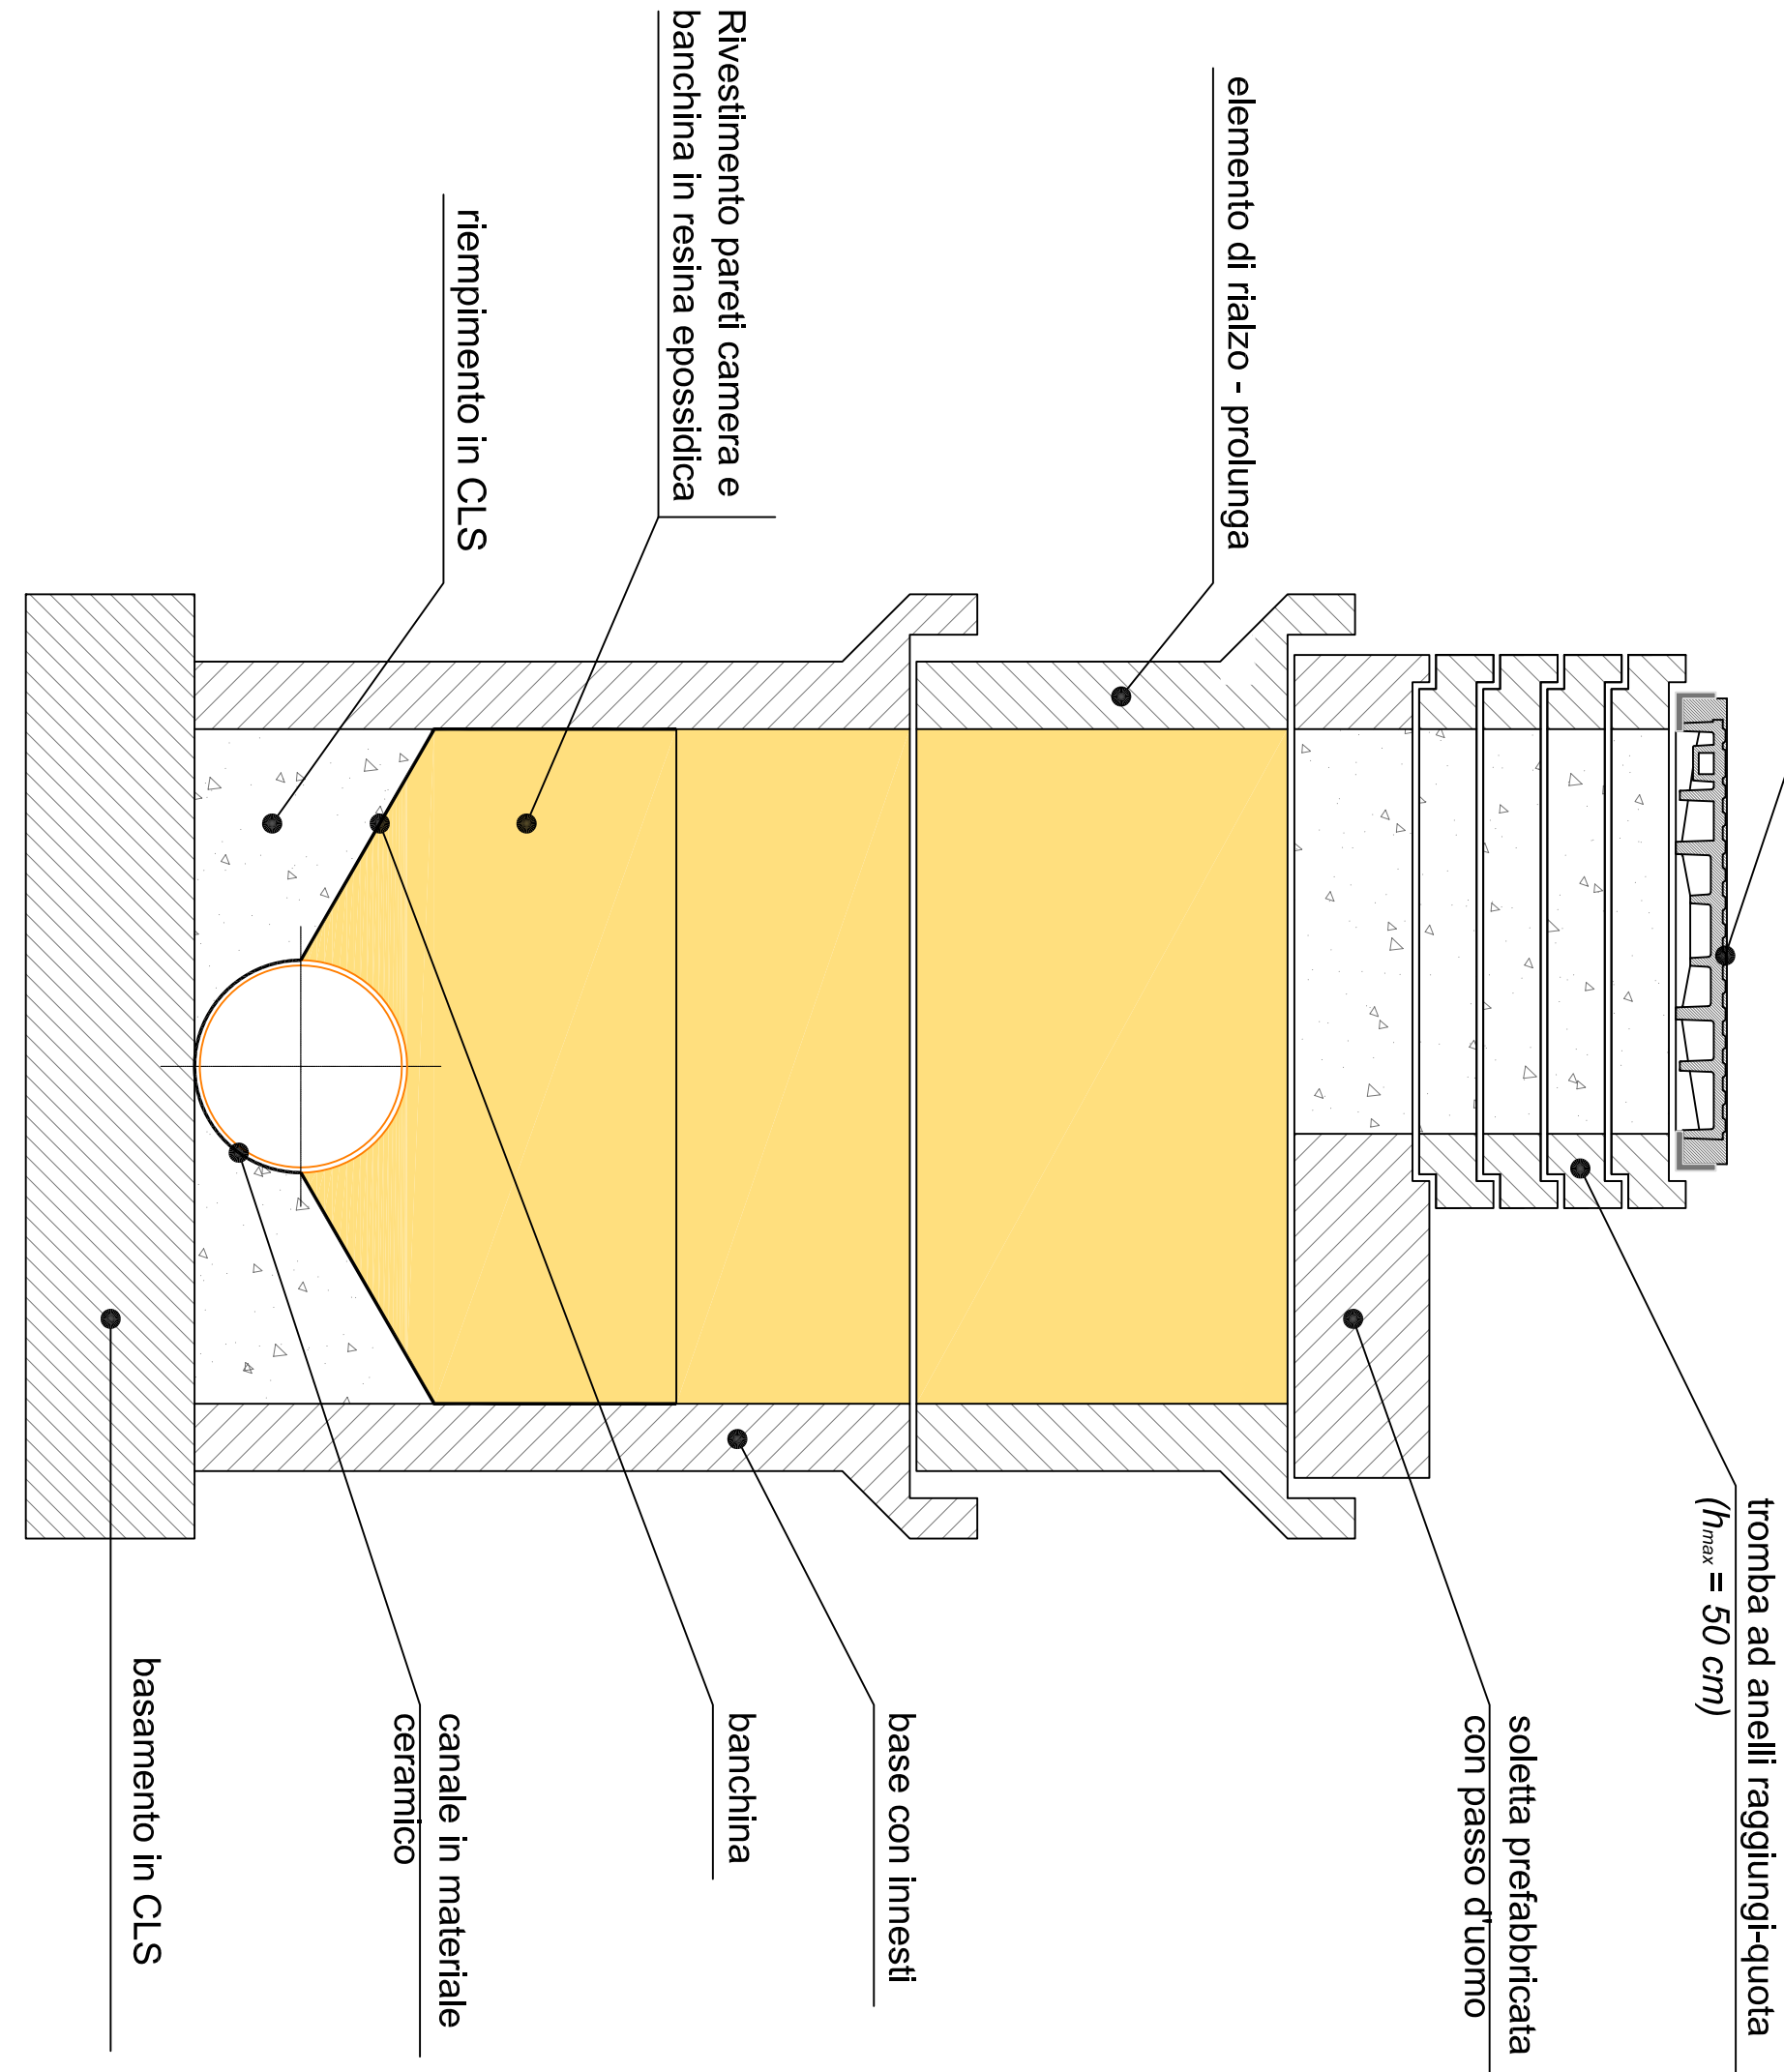

INNESTO SU POZZETTO ESISTENTE

scala 1:20

